


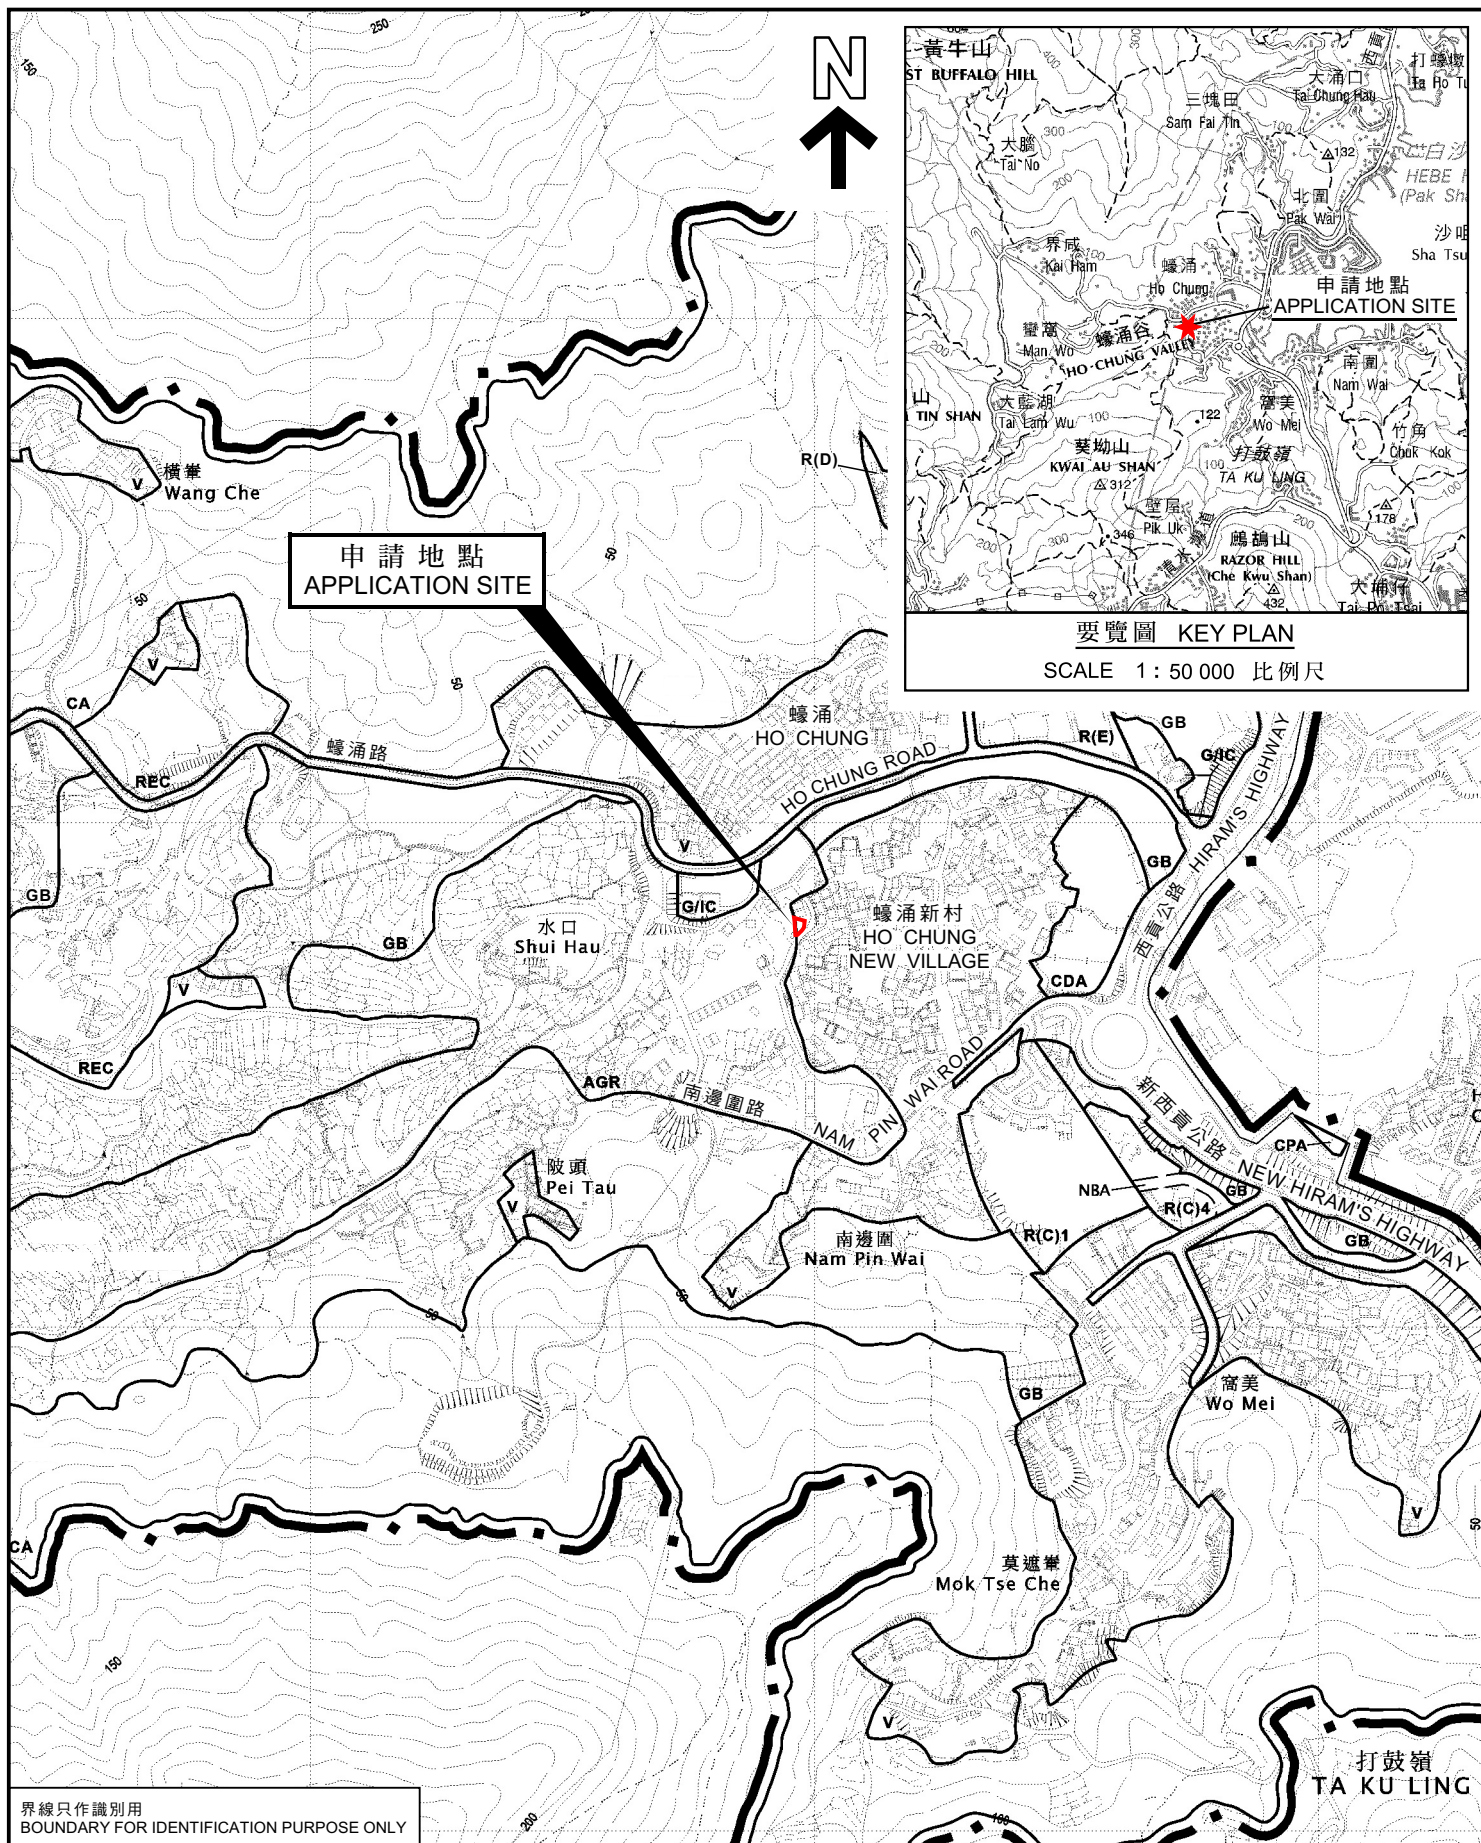

界線只作識別用
BOUNDARY FOR IDENTIFICATION PURPOSE ONLY

位置圖 LOCATION PLAN

臨時私人泳池及花園 (為期3年)
西貢蠔涌丈量約份第244約地段第479號
TEMPORARY PRIVATE SWIMMING POOL AND GARDEN
FOR A PERIOD OF 3 YEARS
LOT 479 IN D.D. 244, HO CHUNG, SAI KUNG

SCALE 1:7 500 比例尺
米 METRES 100 0 100 200 300 米 METRES

規劃署
PLANNING
DEPARTMENT



參考編號
REFERENCE No.
A/SK-HC/365

圖 PLAN
A-1

本摘要圖於2025年5月27日擬備，
所根據的資料為於2024年11月22日
展示的分區計劃大綱草圖編號S/SK-HC/12
EXTRACT PLAN PREPARED ON 27.5.2025
BASED ON DRAFT OUTLINE ZONING PLAN
No. S/SK-HC/12 EXHIBITED ON 22.11.2024