



場地設計圖

構築物(1)
用途:水耕栽培
建築物料:以金屬搭建
高度:約4米
層數:1層
面積:約12平方米
露樓面面積:約12平方米

構築物(2)
用途:水耕栽培
建築物料:以金屬搭建
高度:約4米
層數:1層
面積:約12平方米
露樓面面積:約12平方米

- 露天種植區
 水耕耕作區, 已包括兩個構築物
 行車路線
 SCALE 1:1000

SMO-P02 20240724/174947 10

參考編號
REFERENCE No.
A/TM-SKW/133

繪圖 DRAWING
A-1

(摘錄自申請人於26. 5. 2025呈交的進一步資料)
(Extract from Applicant's Further
Information Submitted on 26.5.2025)



SMO-P02 20240724174947 10

填土位置圖

填土面積：約172平方米
厚度：約0.1米
填土物料：混凝土

於「鄉村式發展」地帶，
已填土範圍，面積約4平方米。

現申請填土位置

SCALE 1:1000

參考編號
REFERENCE No.
A/TM-SKW/133

繪圖 DRAWING
A-2

(摘錄自申請人於26. 5. 2025呈交的進一步資料)
(Extract from Applicant's Further
Information Submitted on 26.5.2025)



SMO-P02 20240724174947 10

挖土位置圖

挖土面積：約28.8平方米
深度：約0.3米

於「鄉村式發展」地帶，
已挖土範圍，面積約4.2平方米，
深度約0.3米。


現申請挖土位置

SCALE 1:1000

參考編號
REFERENCE No.
A/TM-SKW/133

繪圖 DRAWING
A-3

(摘錄自申請人於26. 5. 2025呈交的進一步資料)
(Extract from Applicant's Further
Information Submitted on 26.5.2025)

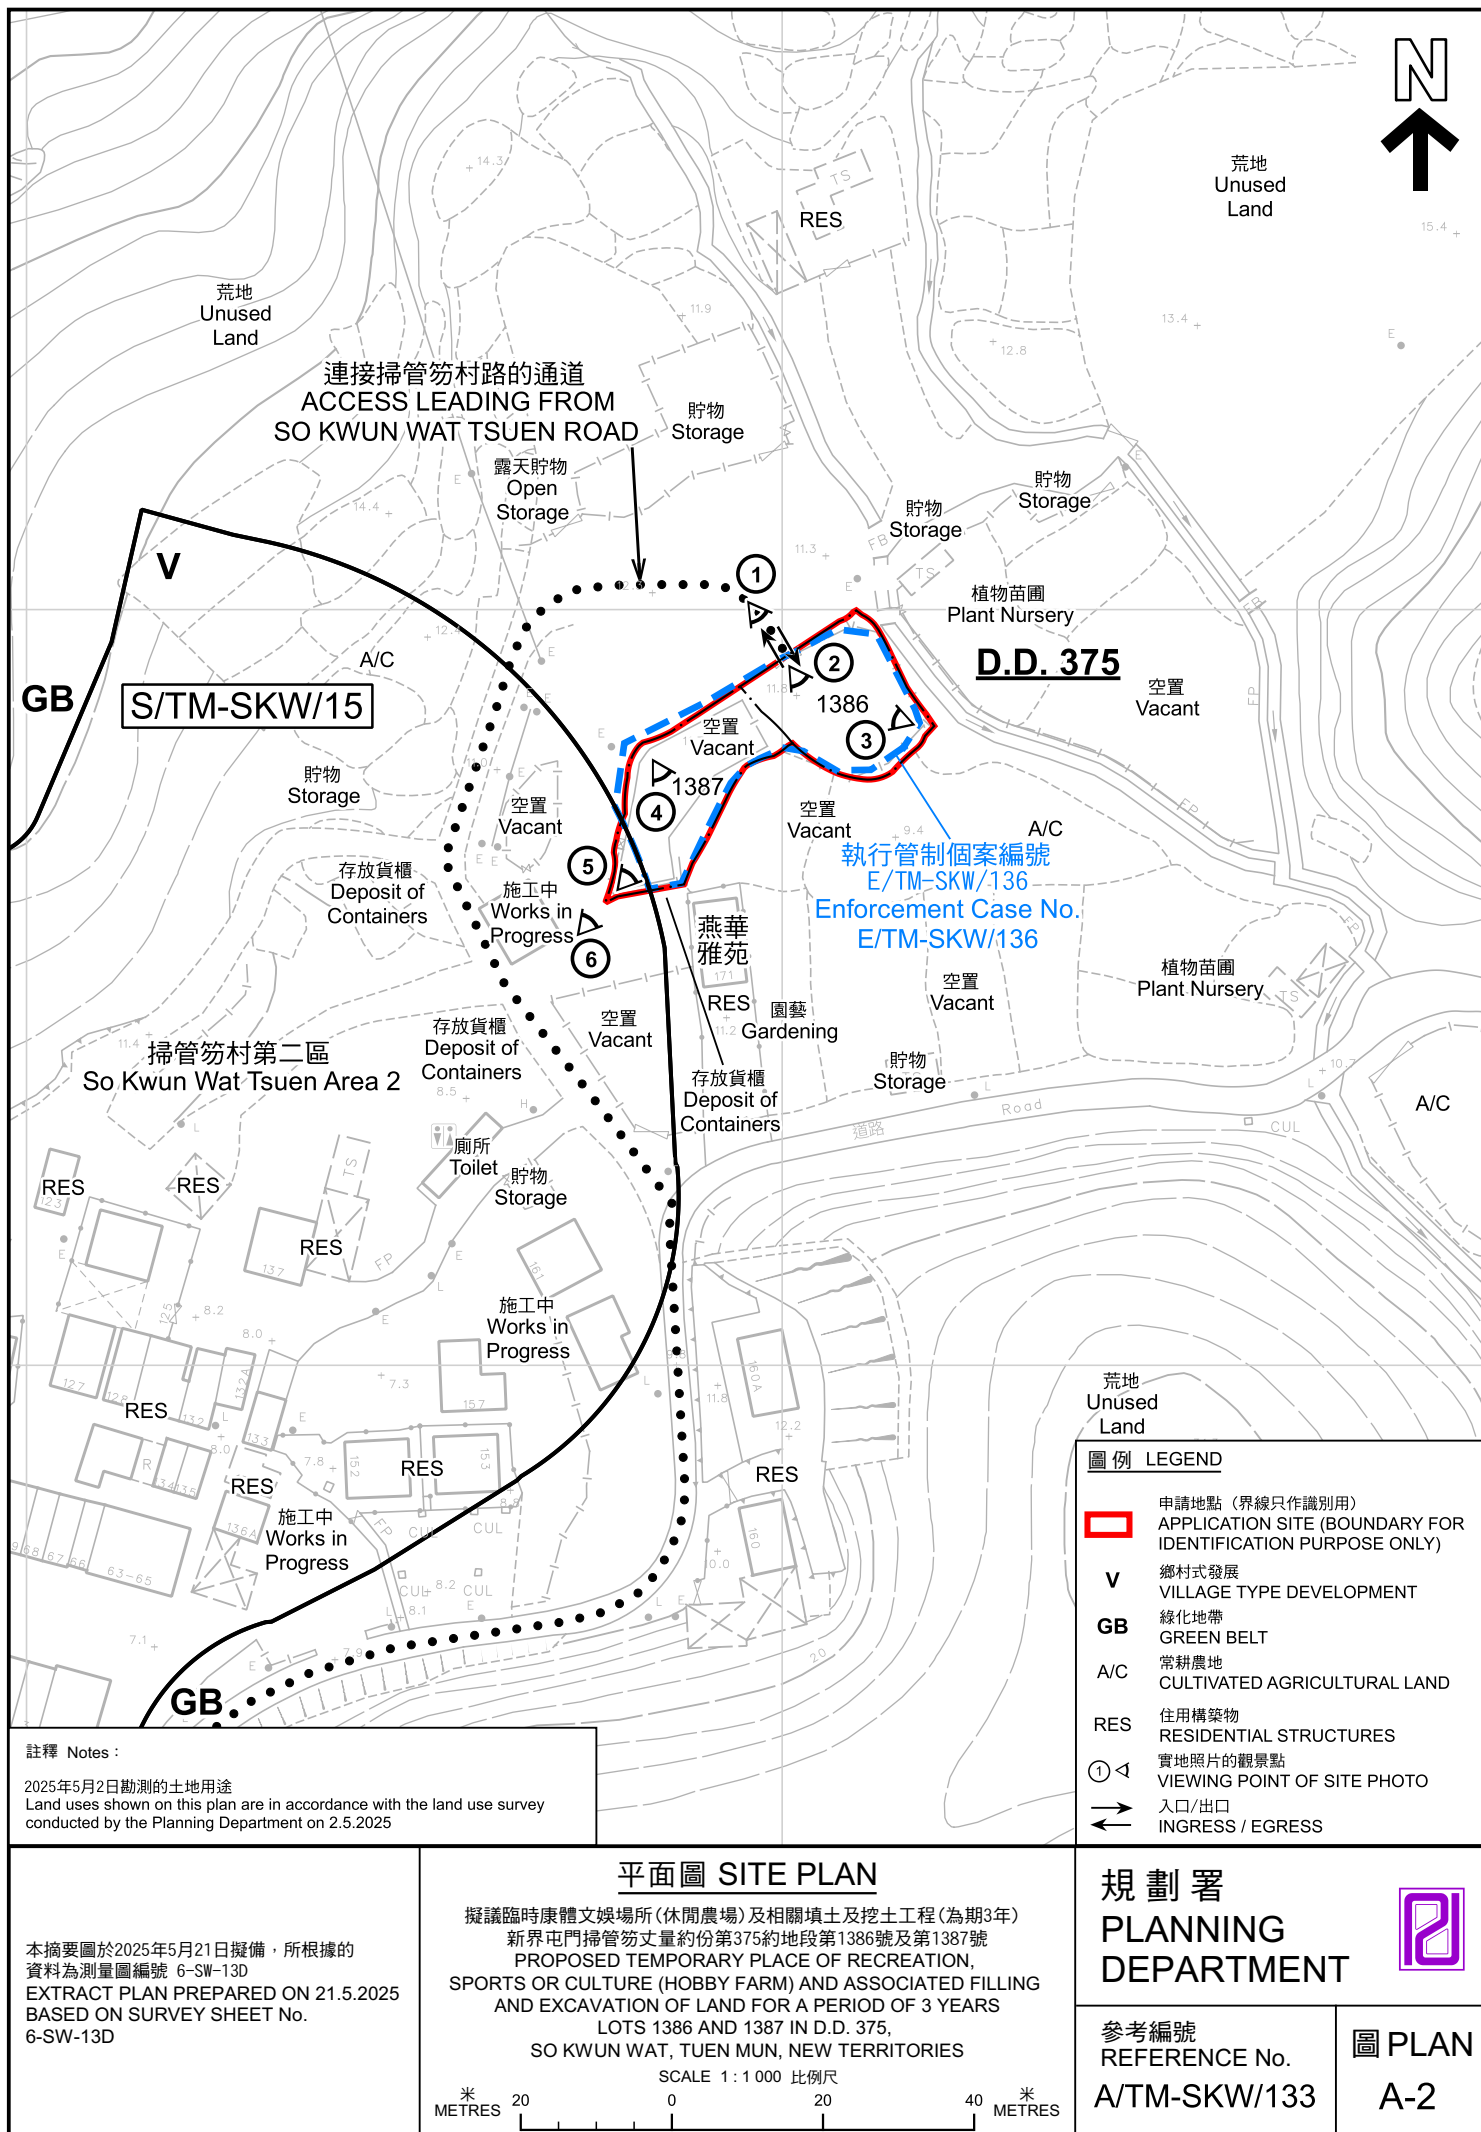



連接掃管笏村路的通道
ACCESS LEADING FROM
SO KWUN WAT TSUEN ROAD

掃管笏村
So Kwun Wat Tsuen

SO KWUN WAT TSUEN ROAD

掃管笏村路

Nutiah

掃管笏新村
So Kwun Wat
San Tsuen

渠

圖例 LEGEND



申請地點(界線只作識別用)
APPLICATION SITE
(BOUNDARY FOR IDENTIFICATION
PURPOSE ONLY)

航攝照片 AERIAL PHOTO

擬議臨時康體文娛場所(休閒農場)及相關填土及挖土工程(為期3年)
新界屯門掃管笏丈量約份第375約地段第1386號及第1387號
PROPOSED TEMPORARY PLACE OF RECREATION,
SPORTS OR CULTURE (HOBBY FARM) AND ASSOCIATED FILLING
AND EXCAVATION OF LAND FOR A PERIOD OF 3 YEARS
LOTS 1386 AND 1387 IN D.D. 375,
SO KWUN WAT, TUEN MUN, NEW TERRITORIES

規劃署
PLANNING
DEPARTMENT



參考編號
REFERENCE No.
A/TM-SKW/133

圖 PLAN
A-3

本摘要圖於2025年5月22日擬備，所根據
的資料為地政總署於2024年10月5日拍得
的航攝照片編號 E228815C
EXTRACT PLAN PREPARED ON 22.5.2025
BASED ON AERIAL PHOTO No.
E228815C TAKEN ON 5.10.2024
BY LANDS DEPARTMENT



申請地點界線只作識別用 APPLICATION SITE BOUNDARY FOR IDENTIFICATION PURPOSE ONLY

實地照片 SITE PHOTOS

擬議臨時康體文娛場所(休閒農場)及相關填土及挖土工程(為期3年)
 新界屯門掃管笏丈量約份第375約地段第1386號及第1387號
 PROPOSED TEMPORARY PLACE OF RECREATION,
 SPORTS OR CULTURE (HOBBY FARM) AND ASSOCIATED FILLING
 AND EXCAVATION OF LAND FOR A PERIOD OF 3 YEARS
 LOTS 1386 AND 1387 IN D.D. 375,
 SO KWUN WAT, TUEN MUN, NEW TERRITORIES

規劃署
 PLANNING
 DEPARTMENT



參考編號
 REFERENCE No.
 A/TM-SKW/133

圖 PLAN
 A-4a

本圖於2025年5月21日擬備，所根據的資料為攝於2025年5月2日的實地照片
 PLAN PREPARED ON 21.5.2025
 BASED ON SITE PHOTOS
 TAKEN ON 2.5.2025



申請地點界線只作識別用 APPLICATION SITE BOUNDARY FOR IDENTIFICATION PURPOSE ONLY

實地照片 SITE PHOTOS

擬議臨時康體文娛場所(休閒農場)及相關填土及挖土工程(為期3年)
新界屯門掃管笏丈量約份第375約地段第1386號及第1387號
PROPOSED TEMPORARY PLACE OF RECREATION,
SPORTS OR CULTURE (HOBBY FARM) AND ASSOCIATED FILLING
AND EXCAVATION OF LAND FOR A PERIOD OF 3 YEARS
LOTS 1386 AND 1387 IN D.D. 375,
SO KWUN WAT, TUEN MUN, NEW TERRITORIES

規 劃 署
PLANNING
DEPARTMENT



參考編號
REFERENCE No.
A/TM-SKW/133

圖 PLAN
A-4b

本圖於2025年5月21日擬備，所根據的資料為攝於2025年5月2日的實地照片
PLAN PREPARED ON 21.5.2025
BASED ON SITE PHOTOS
TAKEN ON 2.5.2025