


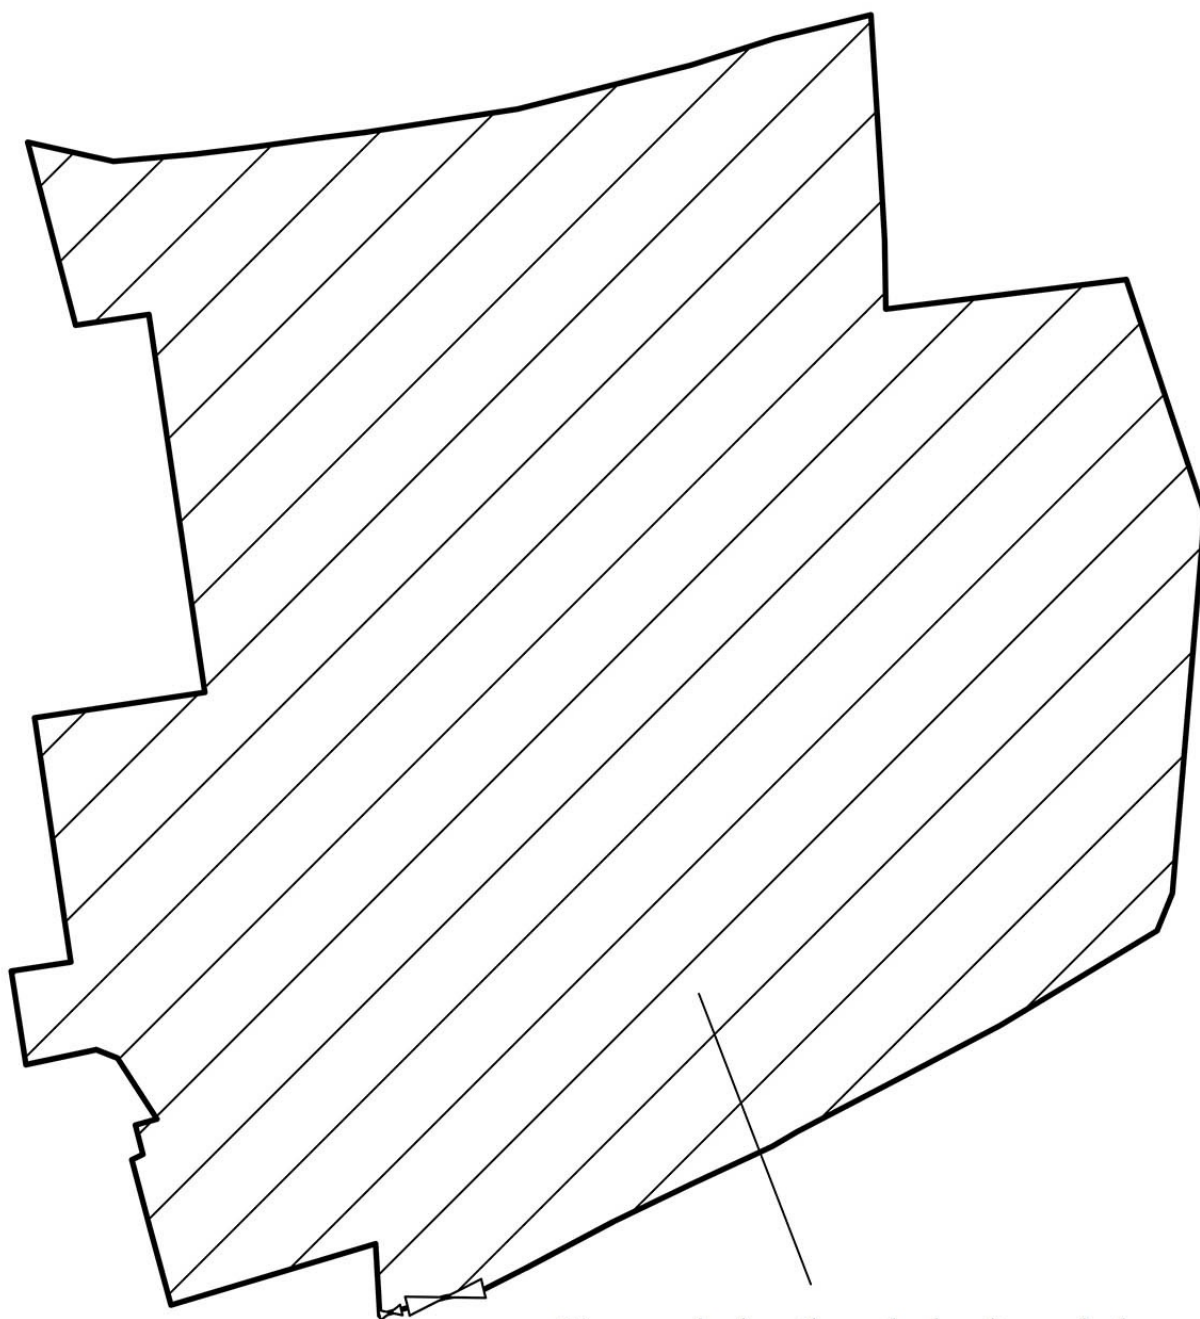


To regularize the whole site existing
filling of land (about 5,440m²)
with concrete of about 0.2m in depth
(existing ground level at 4.2mPD)

1:500	Plan Showing Existing Filling of Land	Goldrich Planners & Surveyors Ltd.
November 2024	Lot 1486(Part), 1489(Part), 1493(Part) and House Lot Block(Part) in D. D. 107 and adjoining Government Land, Kam Tin North, New Territories	Plan 3a (P 13035)

(摘錄自申請人於14. 1. 2025呈交的進一步資料)
(Extract from Applicant's Further
Information Submitted on 14.1.2025)

參考編號 REFERENCE No. A/YL-KTN/1058	繪圖 DRAWING A - 2
--	------------------------

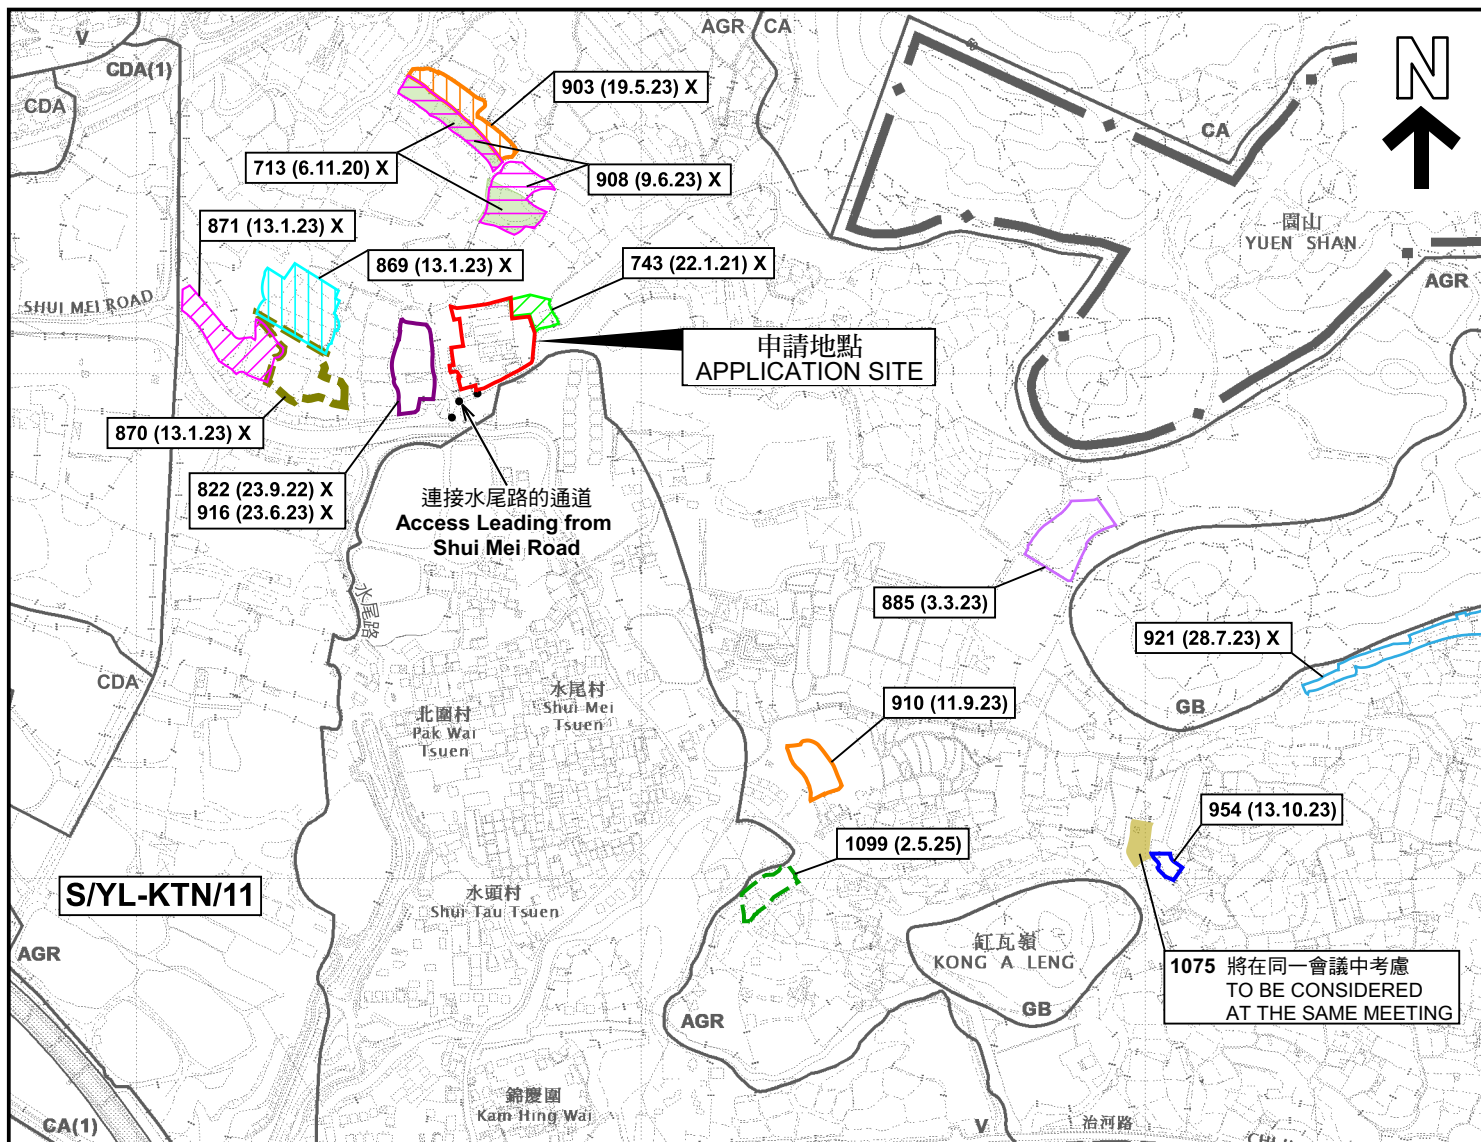

本摘要圖於2025年5月7日擬備，
所根據的資料為於2023年12月5日
核准的分區計劃大綱圖編號 S/YL-KTN/11
EXTRACT PLAN PREPARED ON 7.5.2025
BASED ON OUTLINE ZONING PLAN No.
S/YL-KTN/11 APPROVED ON 5.12.2023

臨時動物寄養所連附屬設施(為期5年)及相關的填土工程
新界元朗錦田丈量約份第107約地段第1486號(部分)、
第1489號(部分)、第1493號(部分)及屋宇地段群(部分)和毗連政府土地
TEMPORARY ANIMAL BOARDING ESTABLISHMENT WITH ANCILLARY
FACILITIES FOR A PERIOD OF 5 YEARS AND ASSOCIATED FILLING OF LAND
LOTS 1486 (PART), 1489 (PART), 1493 (PART) AND
HOUSE LOT BLOCK (PART) IN D.D.107 AND ADJOINING
GOVERNMENT LAND, KAM TIN, YUEN LONG, NEW TERRITORIES

SCALE 1 : 7 500 比例尺


米 100 0 100 200 300 米
METRES

規劃署
PLANNING
DEPARTMENT



參考編號
REFERENCE No.
A/YL-KTN/1058

圖 PLAN
A-1a

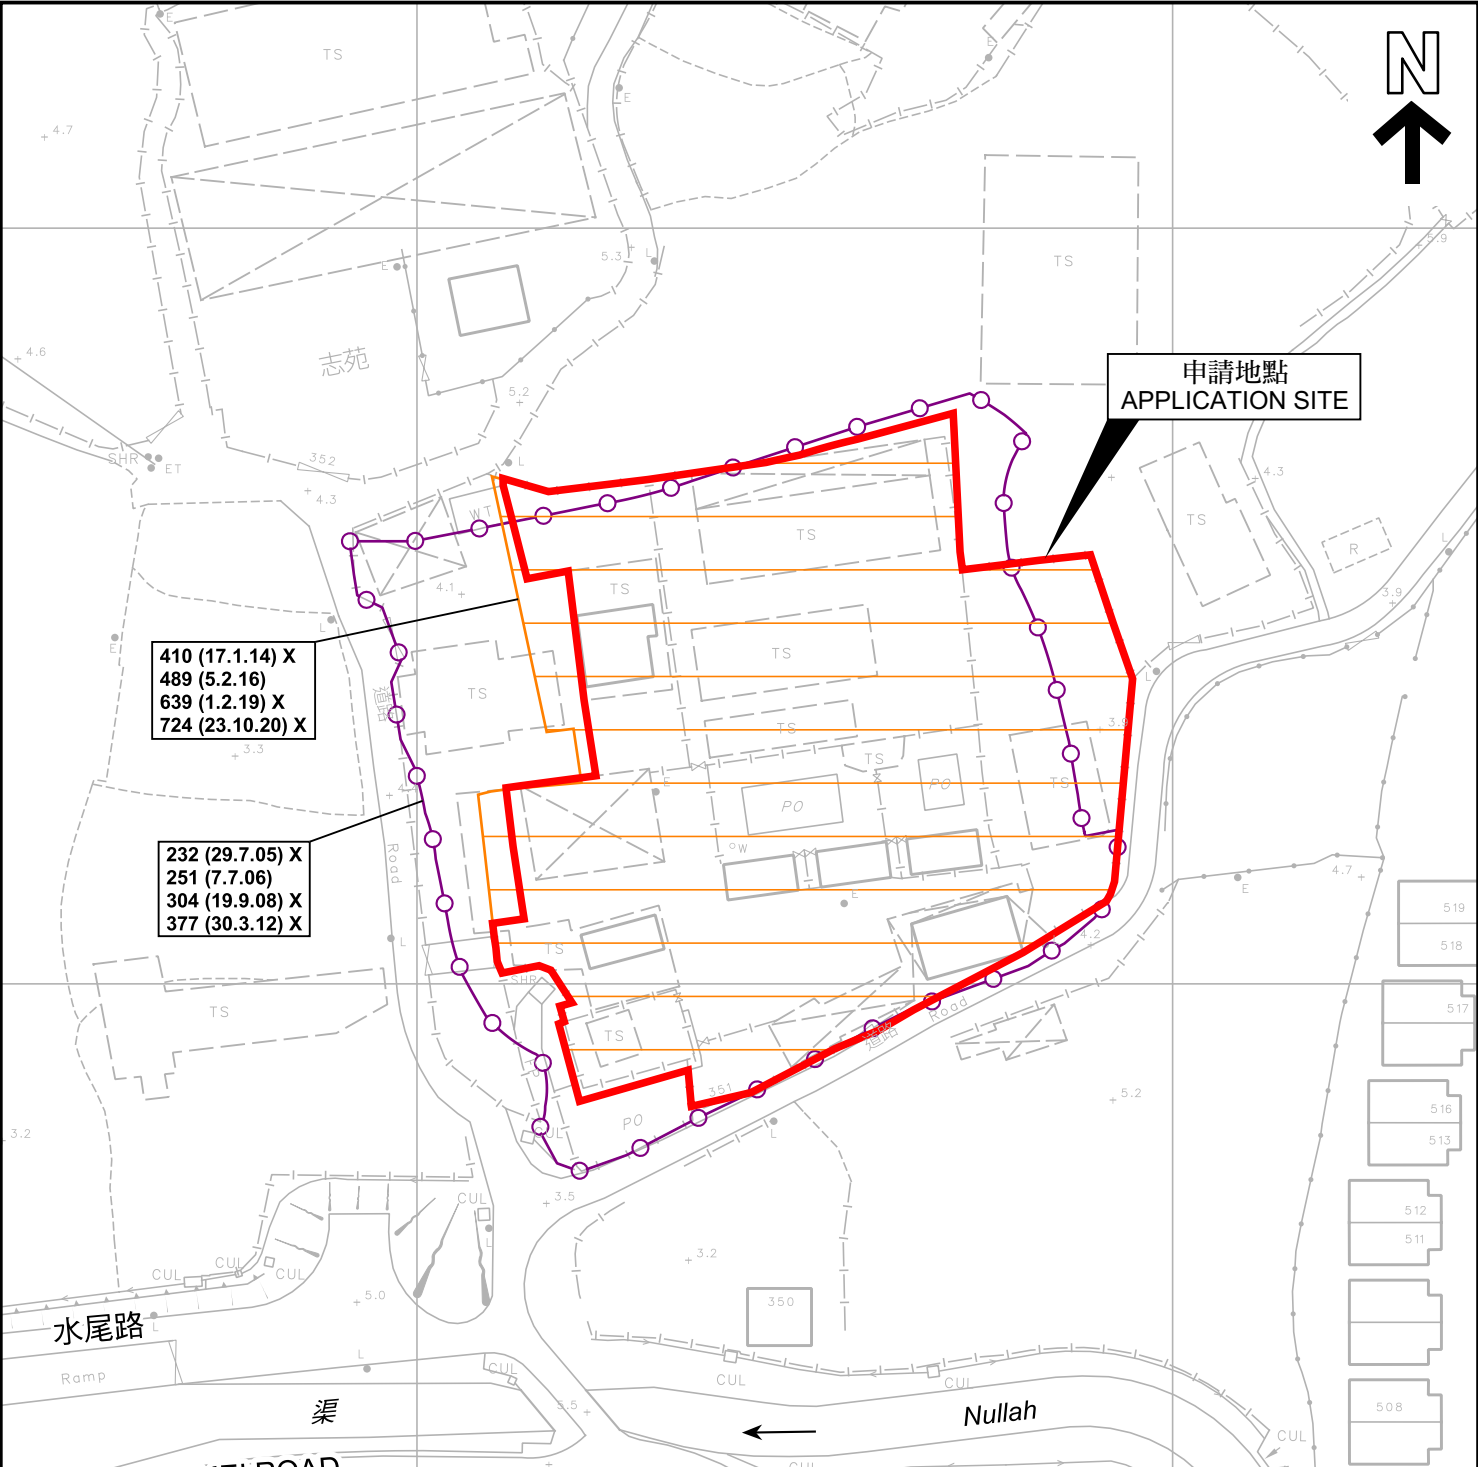

410 (17.1.14) X
489 (5.2.16)
639 (1.2.19) X
724 (23.10.20) X

232 (29.7.05) X
251 (7.7.06)
304 (19.9.08) X
377 (30.3.12) X

申請地點
APPLICATION SITE

圖例 LEGEND

- 243 (17.7.22) 獲批准的申請
APPROVED APPLICATION
- 244 (17.7.22) 被拒絕的申請
REJECTED APPLICATION
- 72 (10.9.22) X
已撤銷
REVOKED
- 會議日期
DATE OF MEETING
- 申請編號
APPLICATION NUMBER

申請地點界線只作識別用
APPLICATION SITE BOUNDARY
FOR IDENTIFICATION PURPOSE ONLY

先前申請圖 PREVIOUS APPLICATION PLAN

臨時動物寄養所連附屬設施(為期5年)及相關的填土工程
新界元朗錦田丈量約份第107約地段第1486號(部分)、
第1489號(部分)、第1493號(部分)及屋宇地段群(部分)和毗連政府土地
TEMPORARY ANIMAL BOARDING ESTABLISHMENT WITH ANCILLARY
FACILITIES FOR A PERIOD OF 5 YEARS AND ASSOCIATED FILLING OF LAND
LOTS 1486 (PART), 1489 (PART), 1493 (PART) AND
HOUSE LOT BLOCK (PART) IN D.D.107 AND ADJOINING
GOVERNMENT LAND, KAM TIN, YUEN LONG, NEW TERRITORIES
SCALE 1 : 1 000 比例尺

米 20 0 20 40 米
METRES


規劃署
PLANNING
DEPARTMENT



參考編號
REFERENCE No.
A/YL-KTN/1058

圖 PLAN
A-1b

本摘要圖於2025年5月7日擬備，
所根據的資料為測量圖編號
6-NE-7A
EXTRACT PLAN PREPARED ON 7.5.2025
BASED ON SURVEY SHEET No.
6-NE-7A

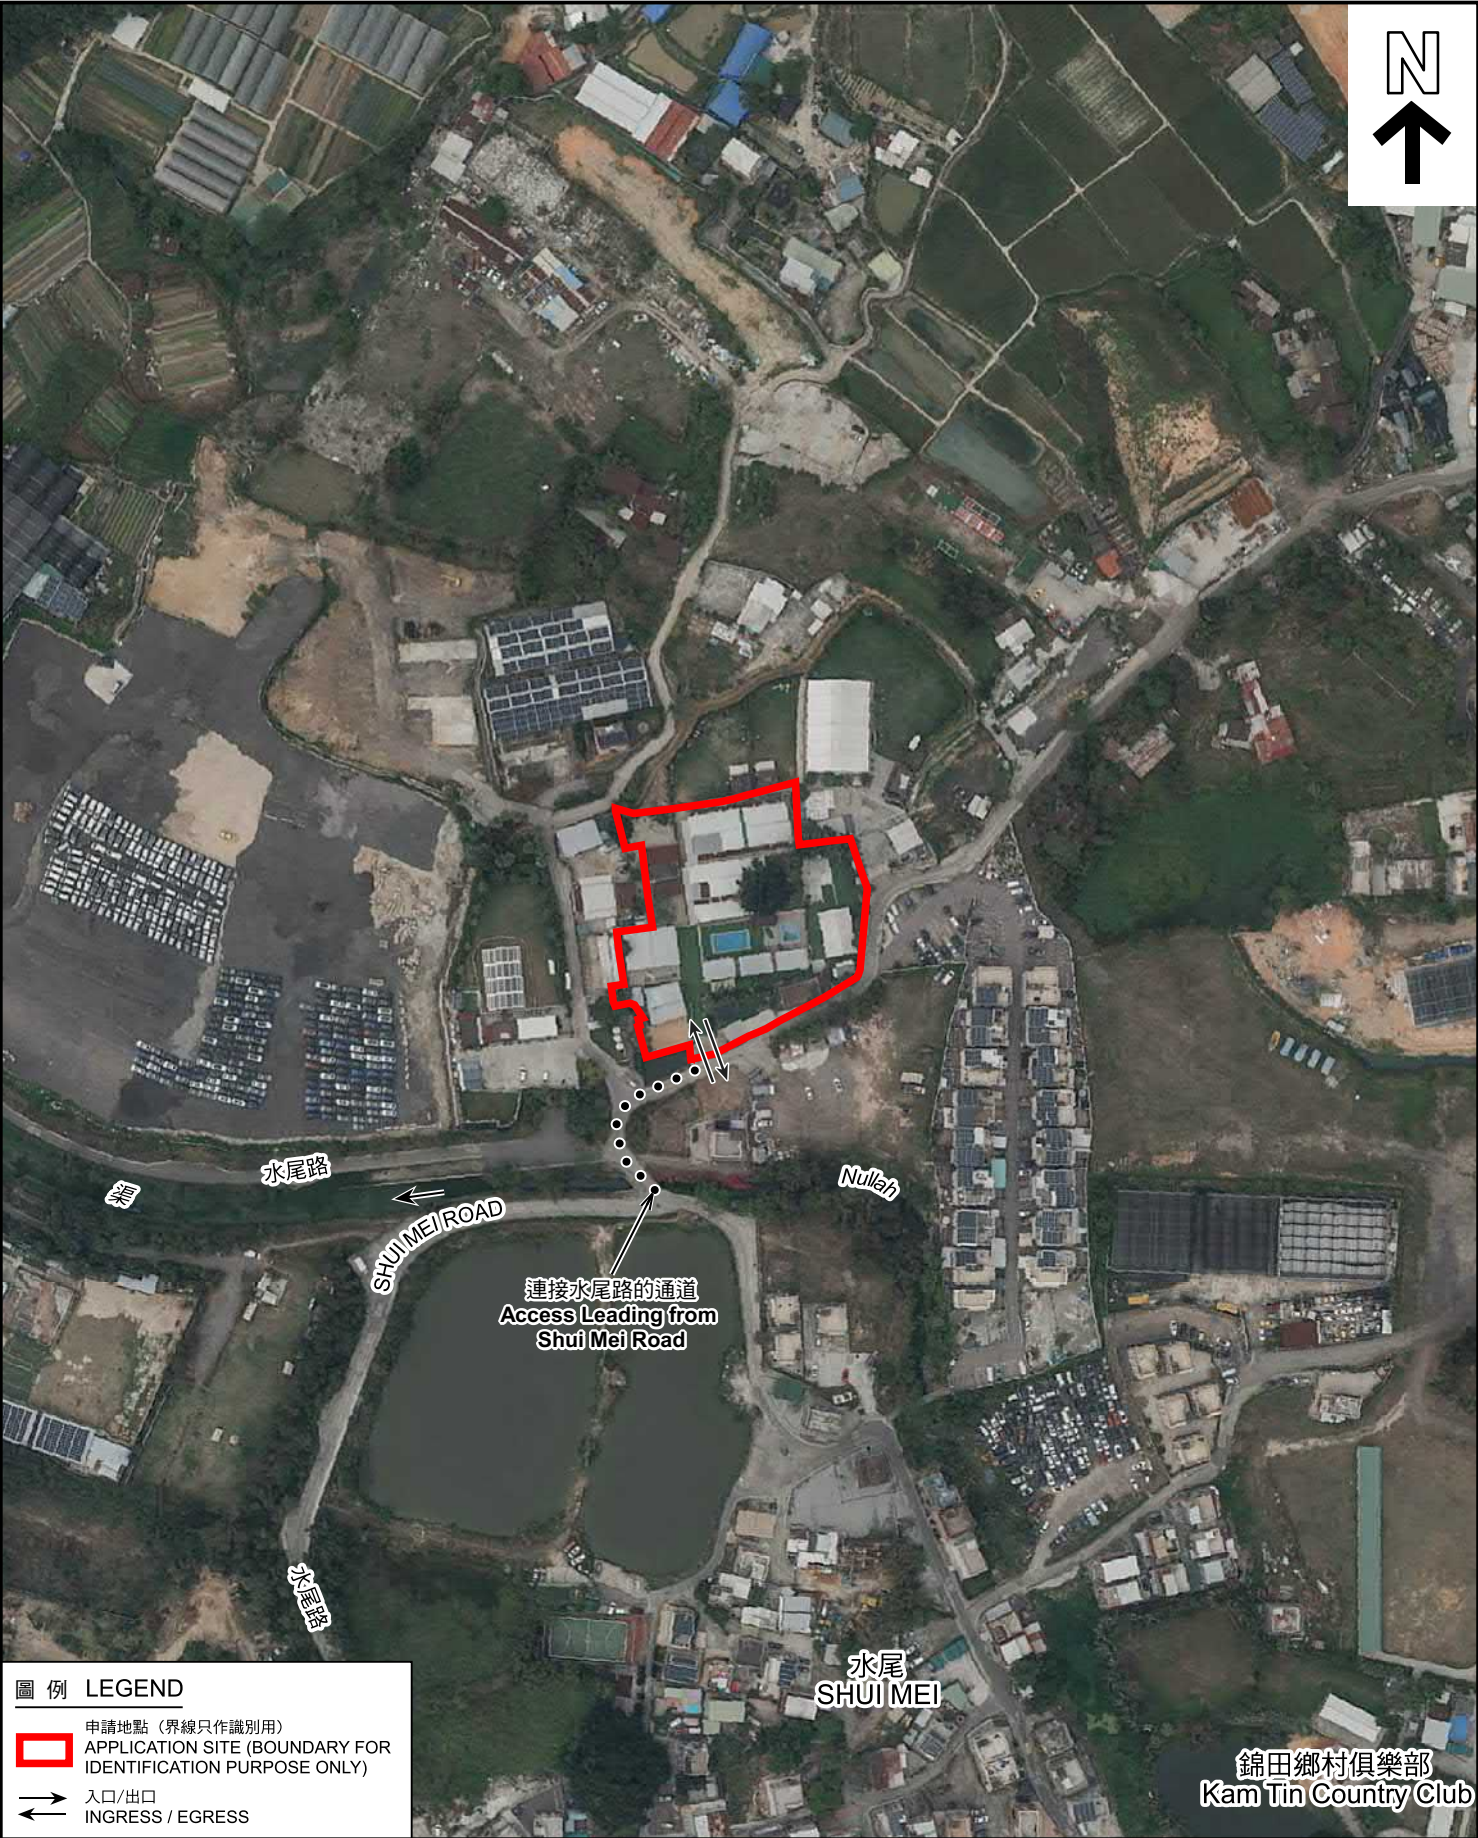

圖例 LEGEND

 申請地點 (界線只作識別用)
APPLICATION SITE (BOUNDARY FOR IDENTIFICATION PURPOSE ONLY)

 入口/出口
INGRESS / EGRESS

本摘要圖於2025年5月7日擬備，
所根據的資料為地政總署於2024年3月19日
拍得的航攝照片編號 E219908C 及 E219909C
EXTRACT PLAN PREPARED ON 7.5.2025
BASED ON AERIAL PHOTOS No.
E219908C & E219909C TAKEN ON 19.3.2024
BY LANDS DEPARTMENT

航攝照片 AERIAL PHOTO


臨時動物寄養所連附屬設施(為期5年)及相關的填土工程
新界元朗錦田丈量約份第107約地段第1486號(部分)、
第1489號(部分)、第1493號(部分)及屋宇地段群(部分)和毗連政府土地
TEMPORARY ANIMAL BOARDING ESTABLISHMENT WITH ANCILLARY
FACILITIES FOR A PERIOD OF 5 YEARS AND ASSOCIATED FILLING OF LAND
LOTS 1486 (PART), 1489 (PART), 1493 (PART) AND
HOUSE LOT BLOCK (PART) IN D.D.107 AND ADJOINING
GOVERNMENT LAND, KAM TIN, YUEN LONG, NEW TERRITORIES

規劃署
PLANNING
DEPARTMENT



參考編號
REFERENCE No.
A/YL-KTN/1058

圖 PLAN
A-3

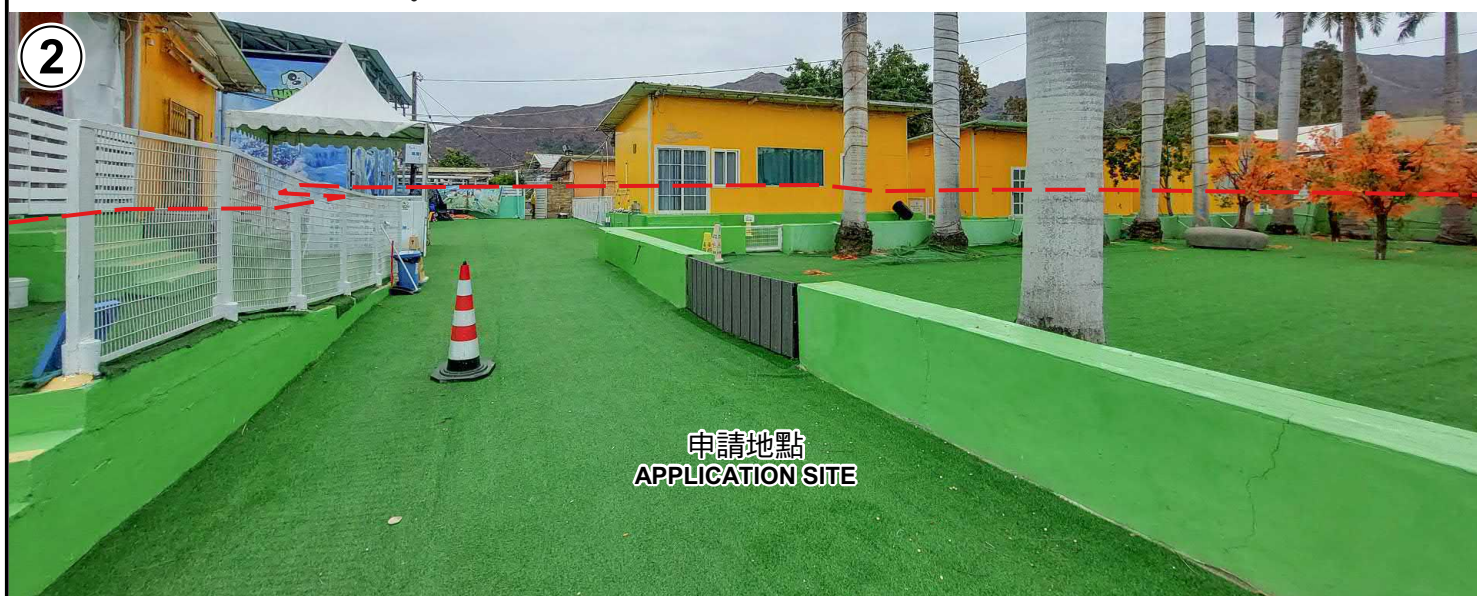

申請地點界線只作識別用 APPLICATION SITE BOUNDARY FOR IDENTIFICATION PURPOSE ONLY

實地照片 SITE PHOTOS

本圖於2025年4月29日擬備，所根據的資料為攝於2025年2月7日的實地照片
PLAN PREPARED ON 29.4.2025
BASED ON SITE PHOTOS
TAKEN ON 7.2.2025

臨時動物寄養所連附屬設施(為期5年)及相關的填土工程
新界元朗錦田丈量約份第107約地段第1486號(部分)、
第1489號(部分)、第1493號(部分)及屋宇地段群(部分)和毗連政府土地
TEMPORARY ANIMAL BOARDING ESTABLISHMENT WITH ANCILLARY
FACILITIES FOR A PERIOD OF 5 YEARS AND ASSOCIATED FILLING OF LAND
LOTS 1486 (PART), 1489 (PART), 1493 (PART) AND
HOUSE LOT BLOCK (PART) IN D.D.107 AND ADJOINING
GOVERNMENT LAND, KAM TIN, YUEN LONG, NEW TERRITORIES

規劃署
PLANNING
DEPARTMENT



參考編號
REFERENCE No.
A/YL-KTN/1058

圖 PLAN
A-4a



申請地點
APPLICATION SITE



申請地點
APPLICATION SITE



申請地點
APPLICATION SITE

申請地點界線只作識別用 APPLICATION SITE BOUNDARY FOR IDENTIFICATION PURPOSE ONLY

實地照片 SITE PHOTOS

本圖於2025年4月29日擬備，所根據的資料為攝於2025年2月7日的實地照片
PLAN PREPARED ON 29.4.2025
BASED ON SITE PHOTOS
TAKEN ON 7.2.2025

臨時動物寄養所連附屬設施(為期5年)及相關的填土工程
新界元朗錦田丈量約份第107約地段第1486號(部分)、
第1489號(部分)、第1493號(部分)及屋宇地段群(部分)和毗連政府土地
TEMPORARY ANIMAL BOARDING ESTABLISHMENT WITH ANCILLARY
FACILITIES FOR A PERIOD OF 5 YEARS AND ASSOCIATED FILLING OF LAND
LOTS 1486 (PART), 1489 (PART), 1493 (PART) AND
HOUSE LOT BLOCK (PART) IN D.D.107 AND ADJOINING
GOVERNMENT LAND, KAM TIN, YUEN LONG, NEW TERRITORIES

規劃署
PLANNING
DEPARTMENT



參考編號
REFERENCE No.
A/YL-KTN/1058

圖 PLAN
A-4b