



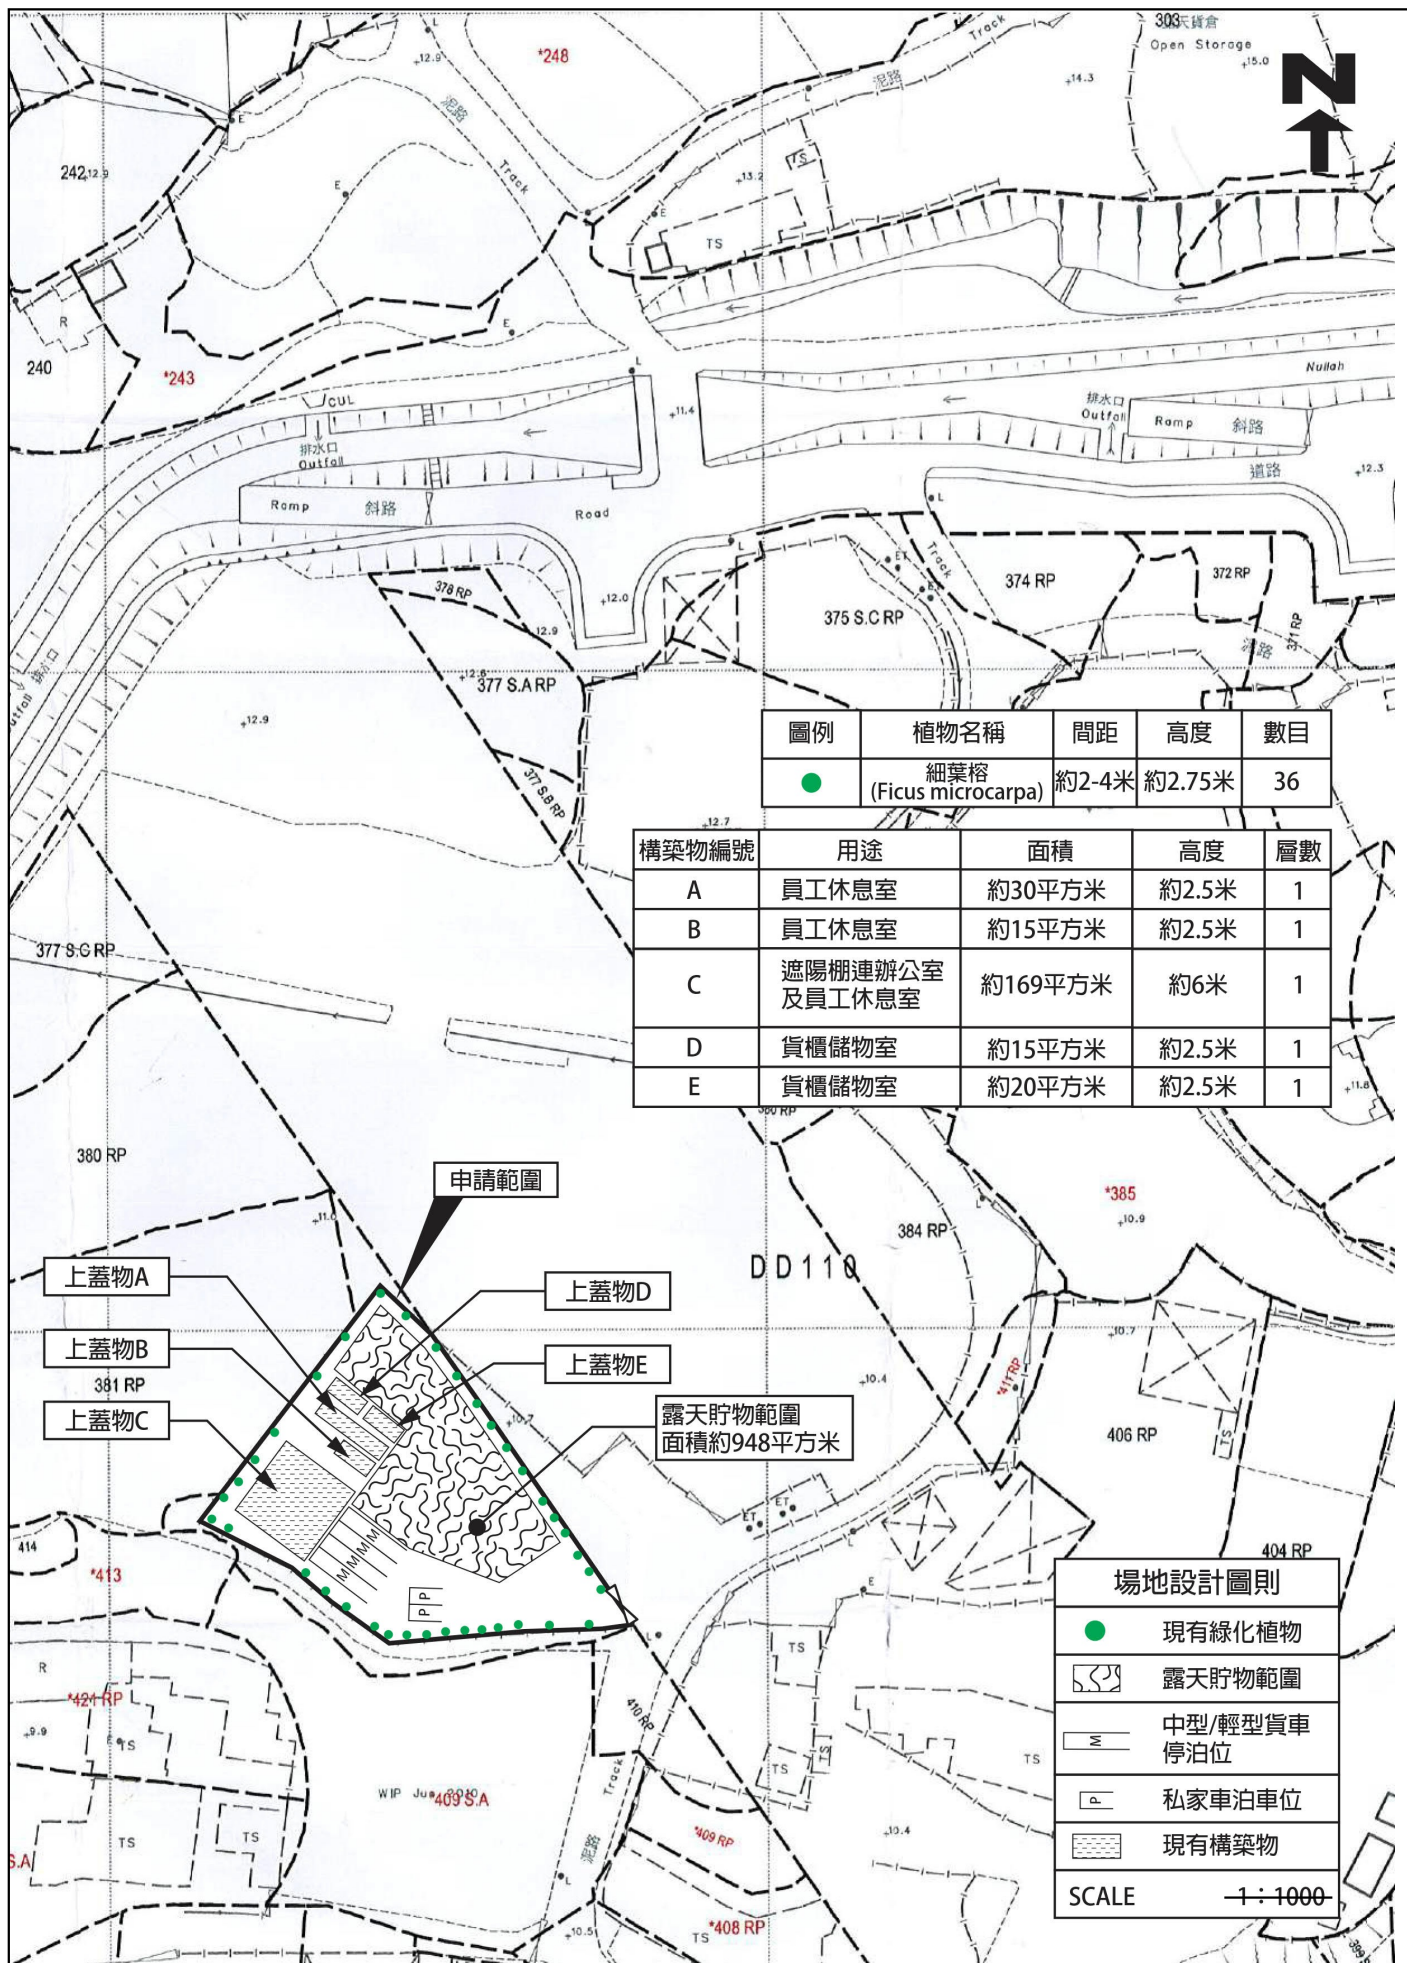

(摘錄自申請人於 23.5.2025 呈交的進一步資料)
(Extract from Applicant's Further
Information Submitted on 23.5.2025)

參考編號
REFERENCE No.
A/YL-KTN/1110

繪圖
DRAWING
A - 1

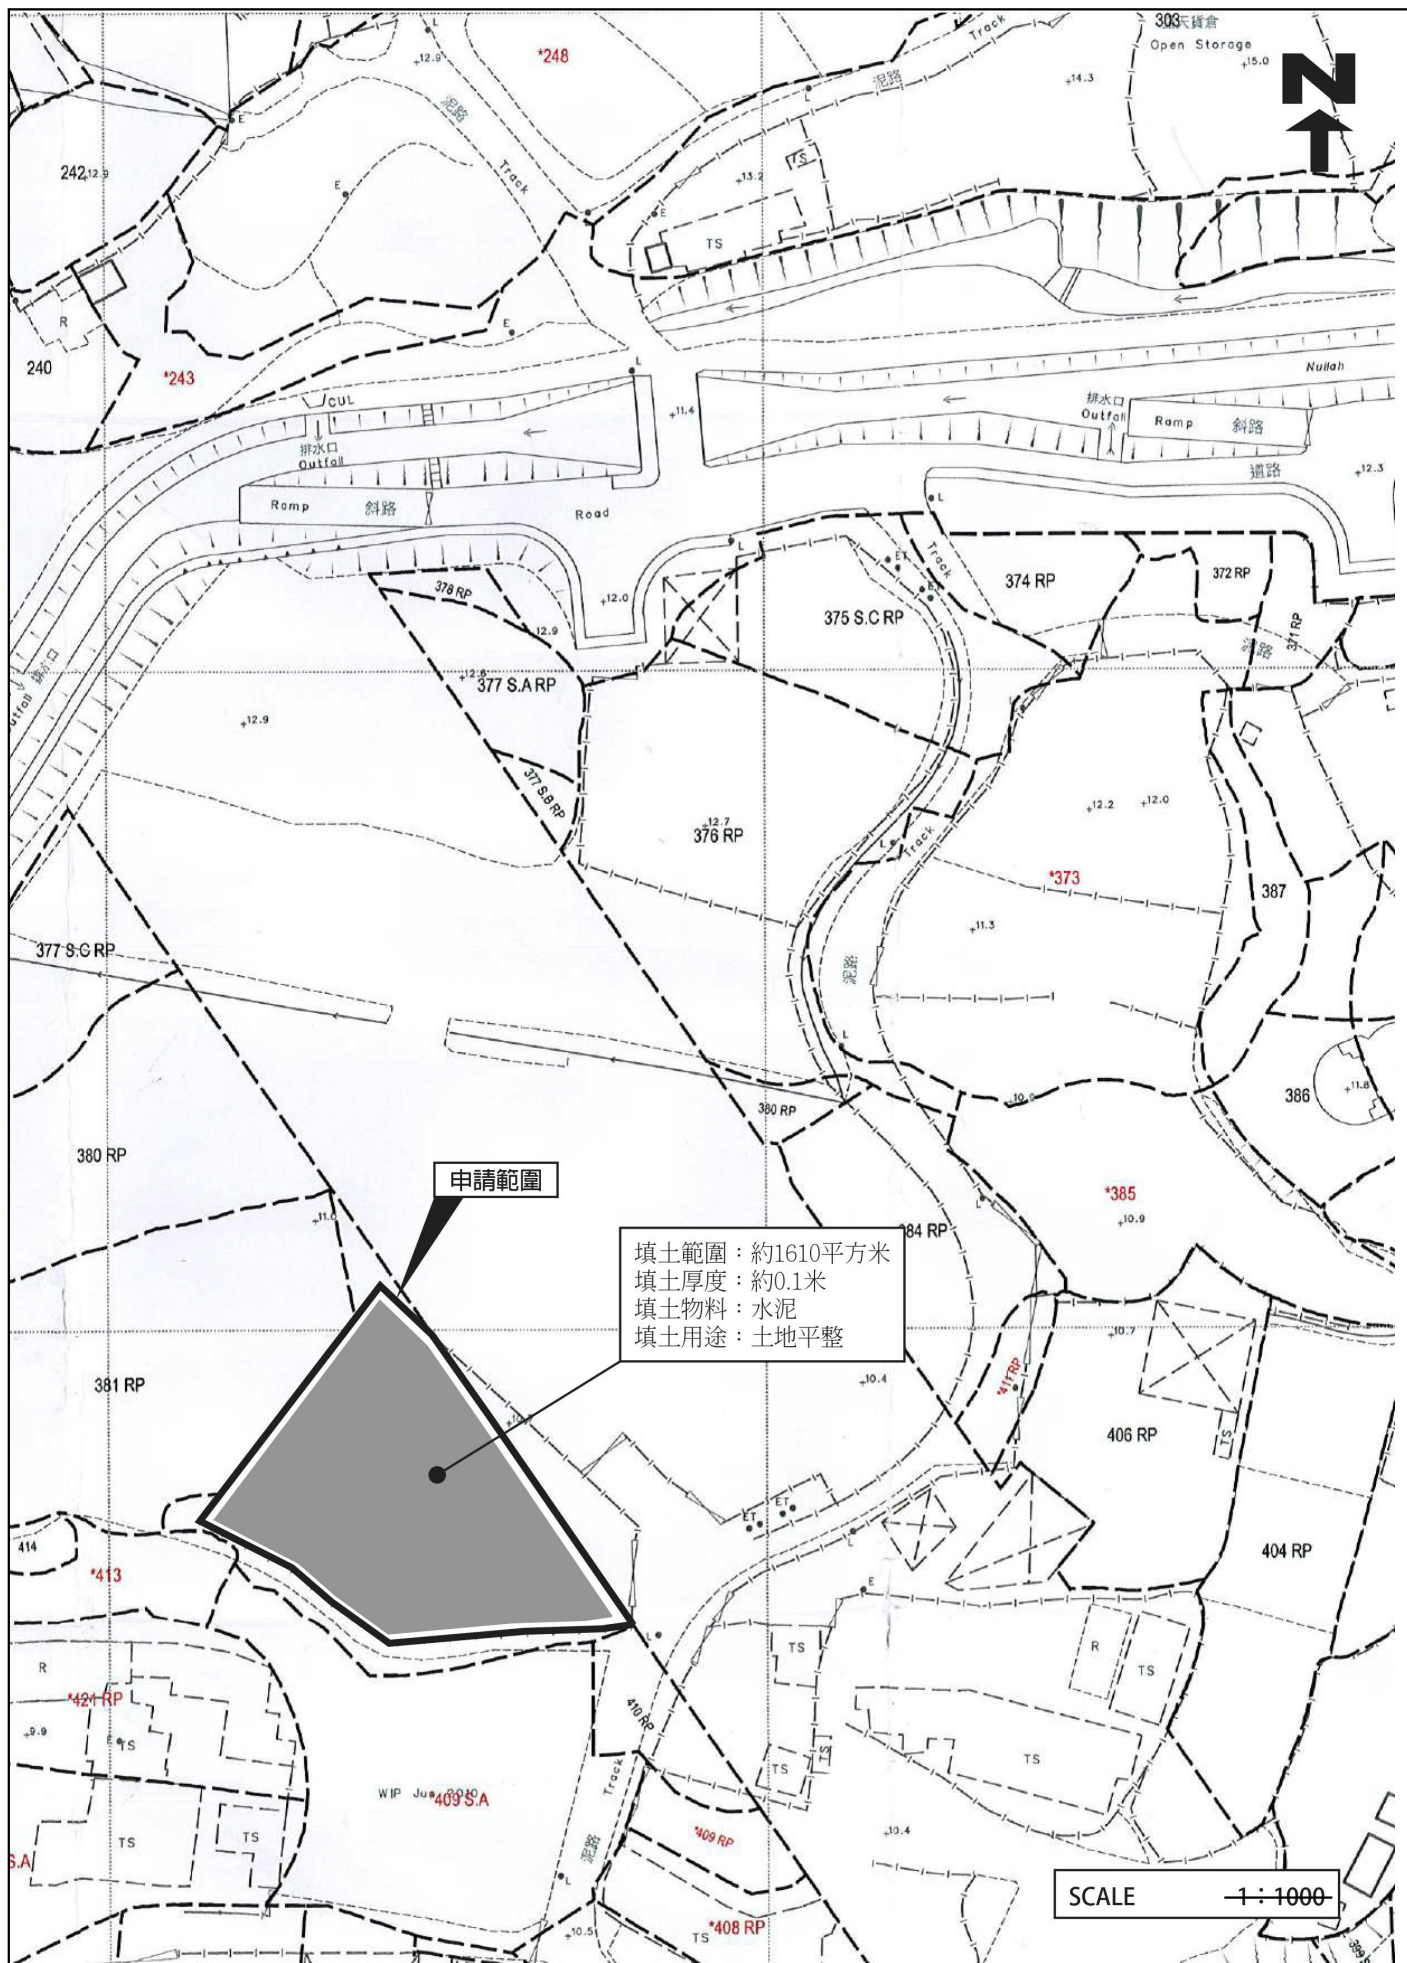

(摘錄自申請人於 17. 4. 2025 呈交的申請書)
 (Extract from Applicant's
 Submission of 17.4.2025)

參考編號
 REFERENCE No.
 A/YL-KTN/1110

繪圖
 DRAWING
 A - 2

圖例 LEGEND

- 243 (17.7.22)** 獲批准的申請
APPROVED APPLICATION
- 244 (17.7.22)** 被拒絕的申請
REJECTED APPLICATION
- 72 (10.9.22)** X
已撤銷
REVOKED
- 會議日期
DATE OF MEETING
- 申請編號
APPLICATION NUMBER


申請地點界線只作識別用
APPLICATION SITE BOUNDARY
FOR IDENTIFICATION PURPOSE ONLY

行政長官會同行政會議於2009年10月：
批准廣深港高速鐵路香港段方案，有關方案的
THE RAILWAY AS DESCRIBED IN THE RAILWAY SC
THE GUANGZHOU - SHENZHEN - HONG KONG
THE CHIEF EXECUTIVE IN COUNCIL UNDER THE
ON 20.10.2009 IS SHOWN ON THIS PI



要覽圖 KEY PLAN

SCALE 1 : 50 000 比例尺

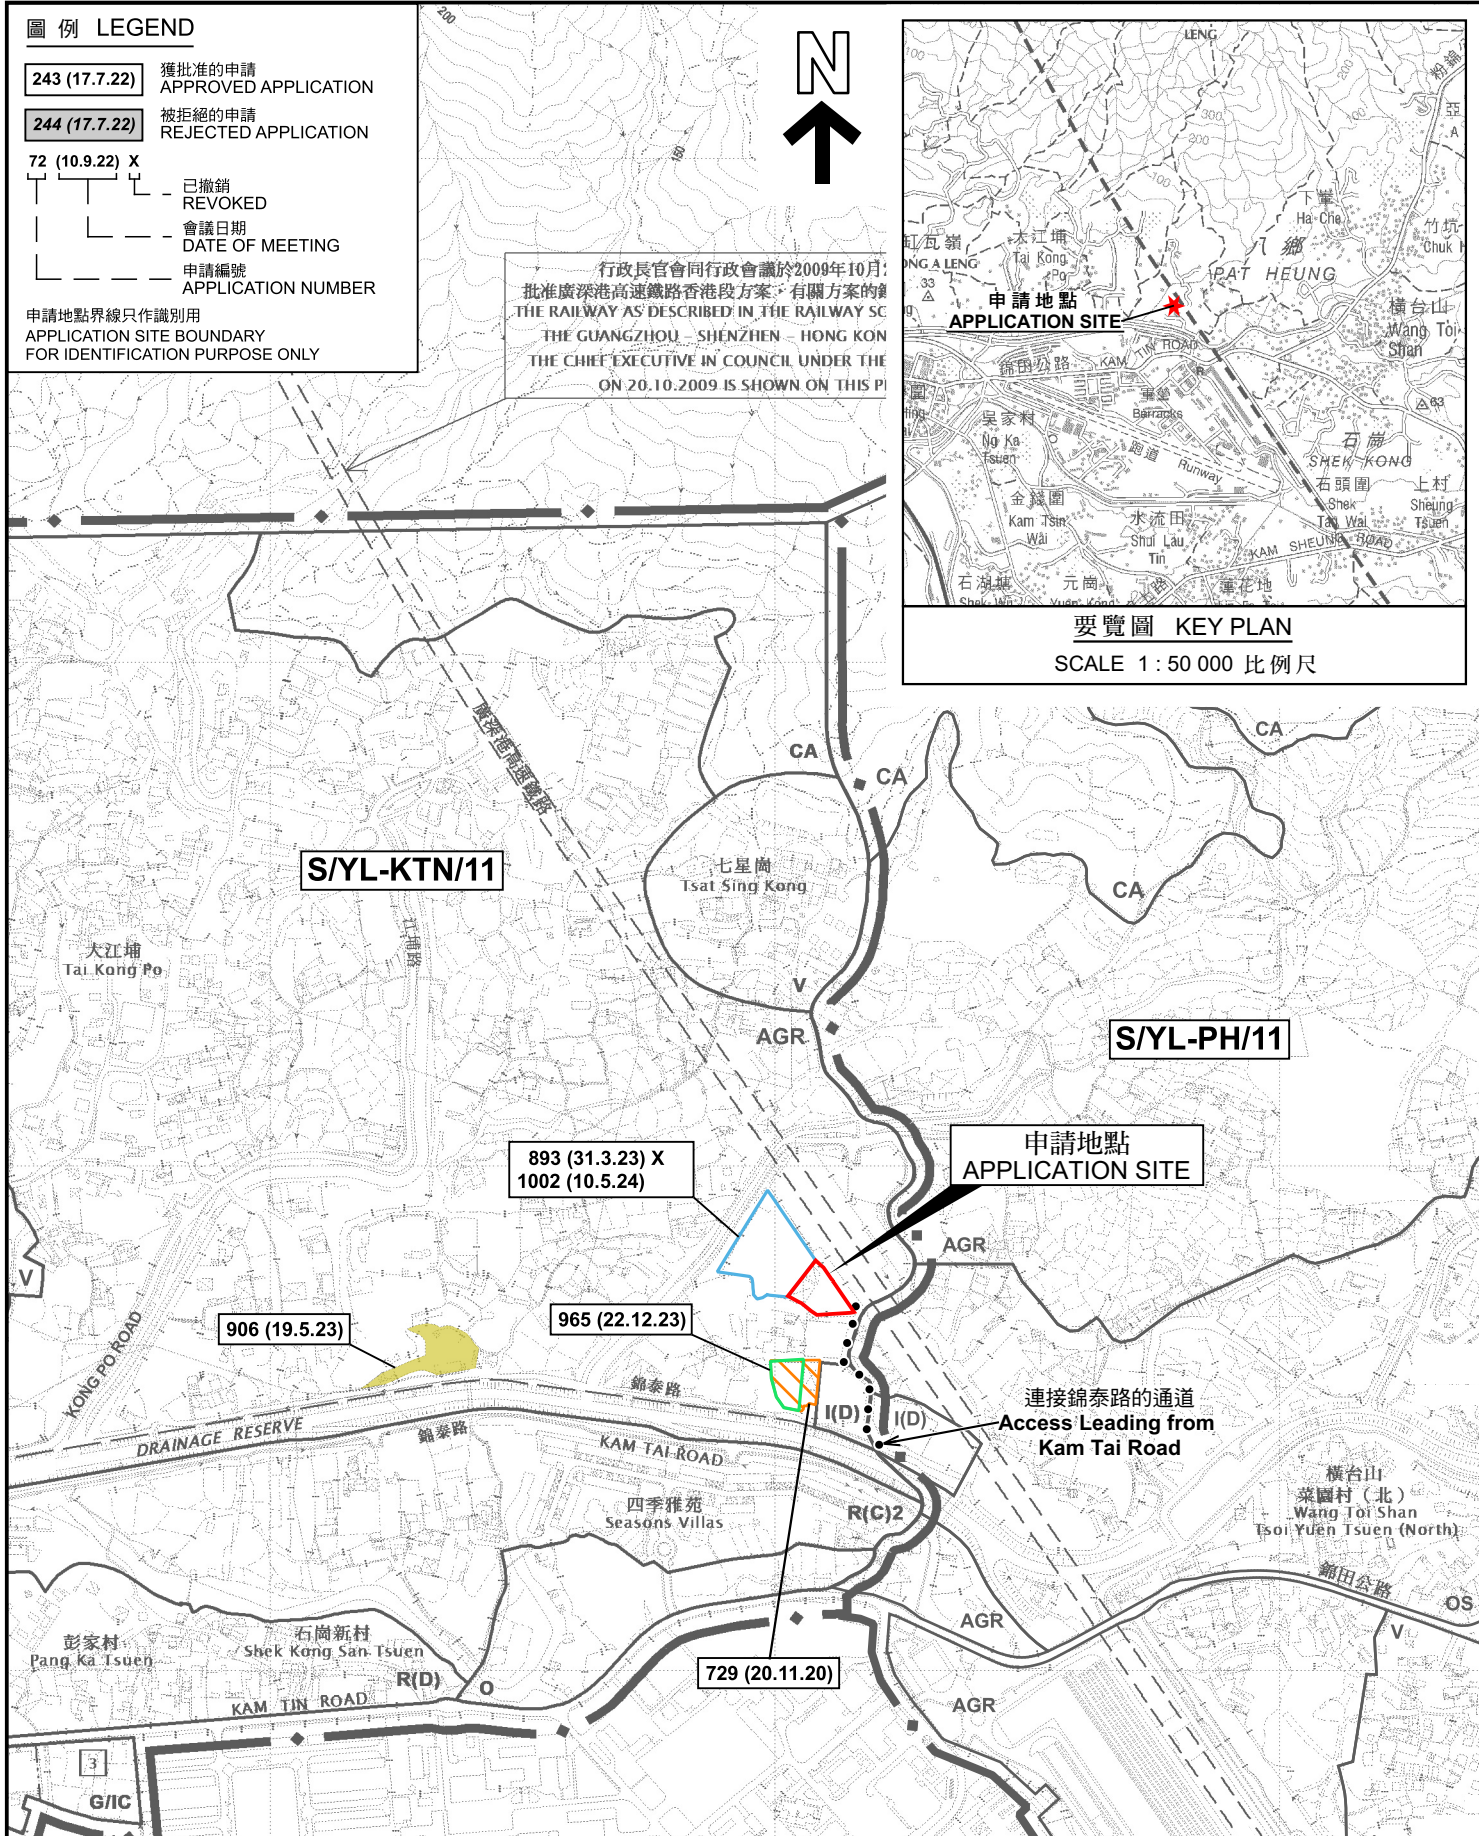

位置圖 LOCATION PLAN

臨時露天存放建築材料連附屬設施和相關的填土工程(為期3年)
新界元朗八鄉丈量約份第110約地段第381號餘段(部分)、
第382號餘段(部分)及第412號餘段(部分)
TEMPORARY OPEN STORAGE OF
CONSTRUCTION MATERIALS WITH ANCILLARY FACILITIES AND
ASSOCIATED FILLING OF LAND FOR A PERIOD OF 3 YEARS
LOTS 381 RP (PART), 382 RP (PART) AND 412 RP (PART) IN D.D. 110,
PAT HEUNG, YUEN LONG, NEW TERRITORIES
SCALE 1 : 7 500 比例尺

米 100 0 100 200 300 米
METRES


規劃署
PLANNING
DEPARTMENT



參考編號
REFERENCE No.
A/YL-KTN/1110

圖 PLAN
A-1a

本摘要圖於2025年5月26日擬備，
所根據的資料為於2023年12月5日
核准的分區計劃大綱圖編號 S/YL-KTN/11
EXTRACT PLAN PREPARED ON 26.5.2025
BASED ON OUTLINE ZONING PLAN No.
S/YL-KTN/11 APPROVED ON 5.12.2023

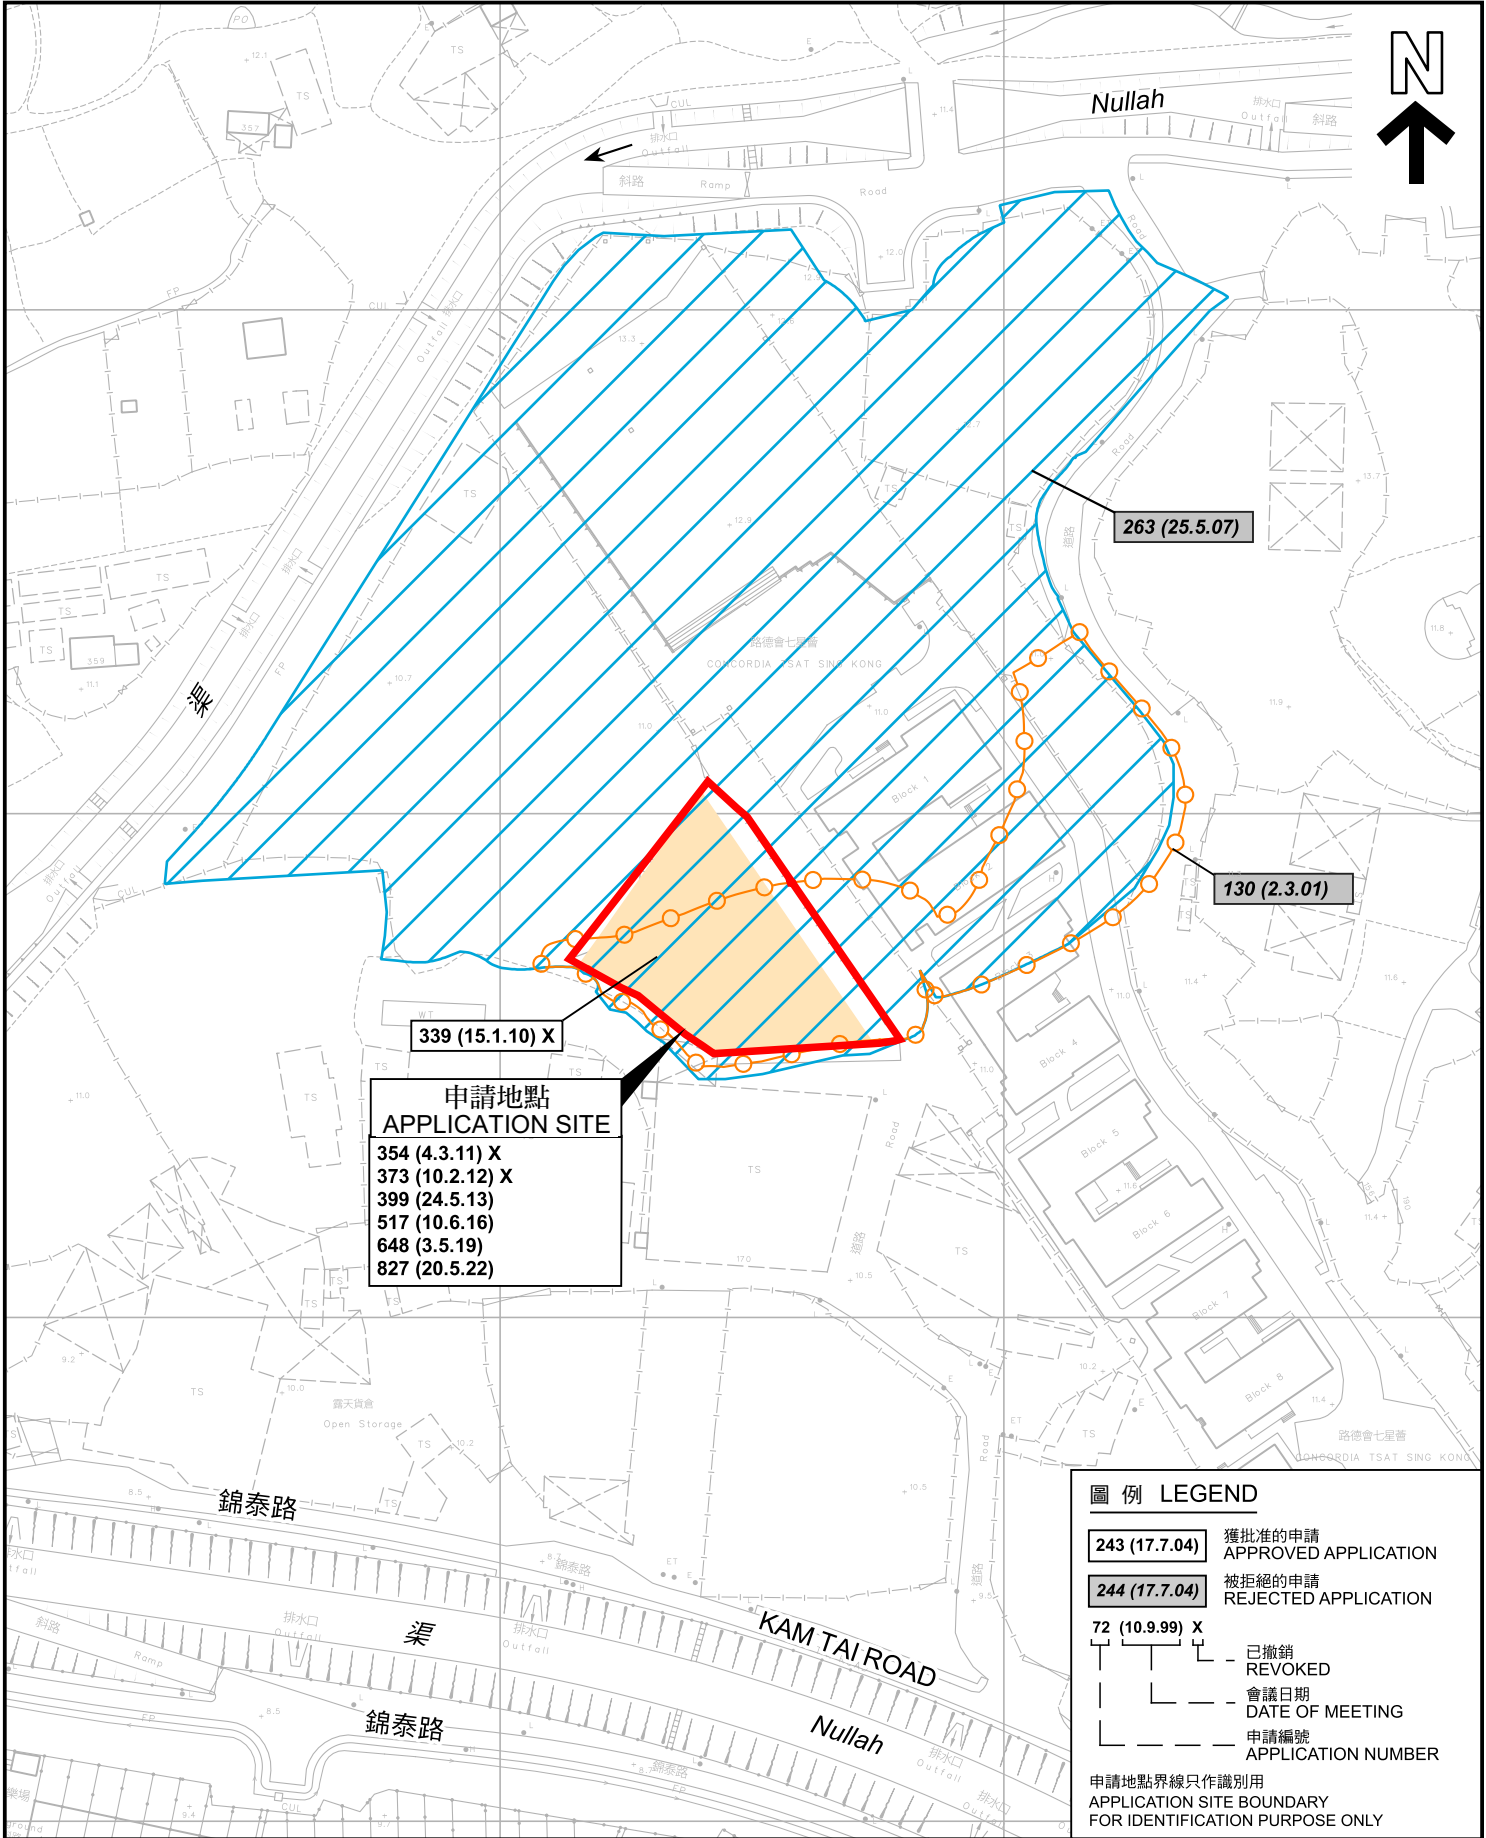

先前申請圖 PREVIOUS APPLICATION PLAN

臨時露天存放建築材料連附屬設施和相關的填土工程(為期3年)
新界元朗八鄉丈量約份第110約地段第381號餘段(部分)、
第382號餘段(部分)及第412號餘段(部分)
TEMPORARY OPEN STORAGE OF
CONSTRUCTION MATERIALS WITH ANCILLARY FACILITIES AND
ASSOCIATED FILLING OF LAND FOR A PERIOD OF 3 YEARS
LOTS 381 RP (PART), 382 RP (PART) AND 412 RP (PART) IN D.D. 110,
PAT HEUNG, YUEN LONG, NEW TERRITORIES
SCALE 1 : 1 500 比例尺

**規劃署
PLANNING
DEPARTMENT**





參考編號
REFERENCE No.
A/YL-KTN/1110

圖 PLAN
A-1b

本摘要圖於2025年5月26日擬備，
所根據的資料為測量圖編號
6-NE-8D
EXTRACT PLAN PREPARED ON 26.5.2025
BASED ON SURVEY SHEET No.
6-NE-8D



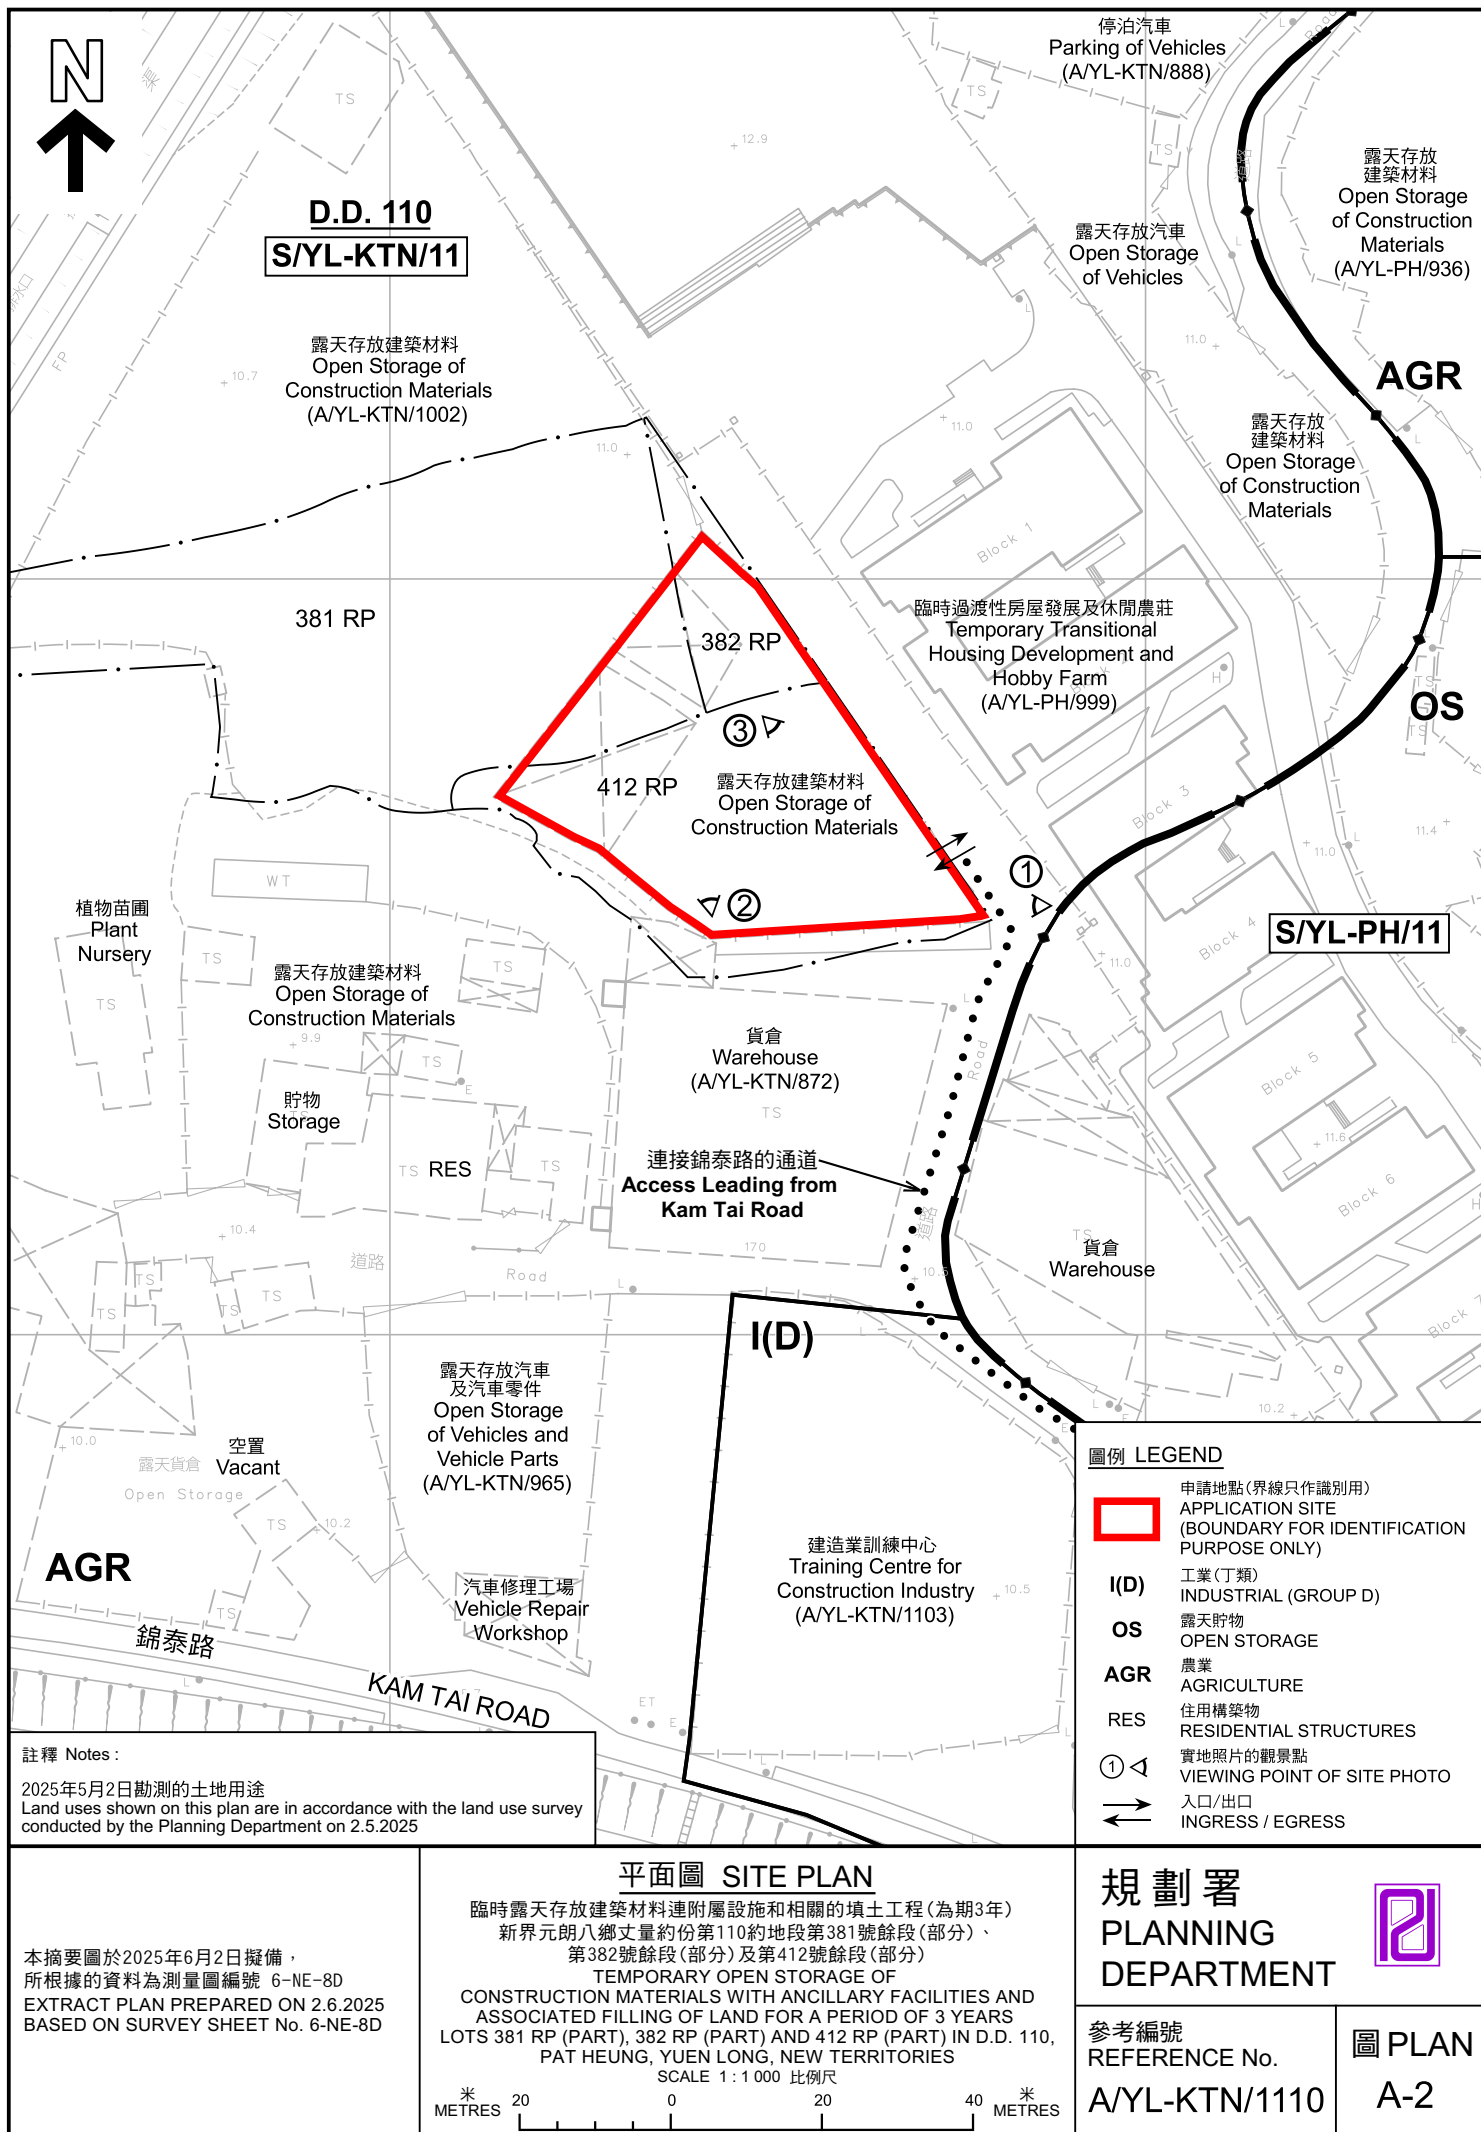

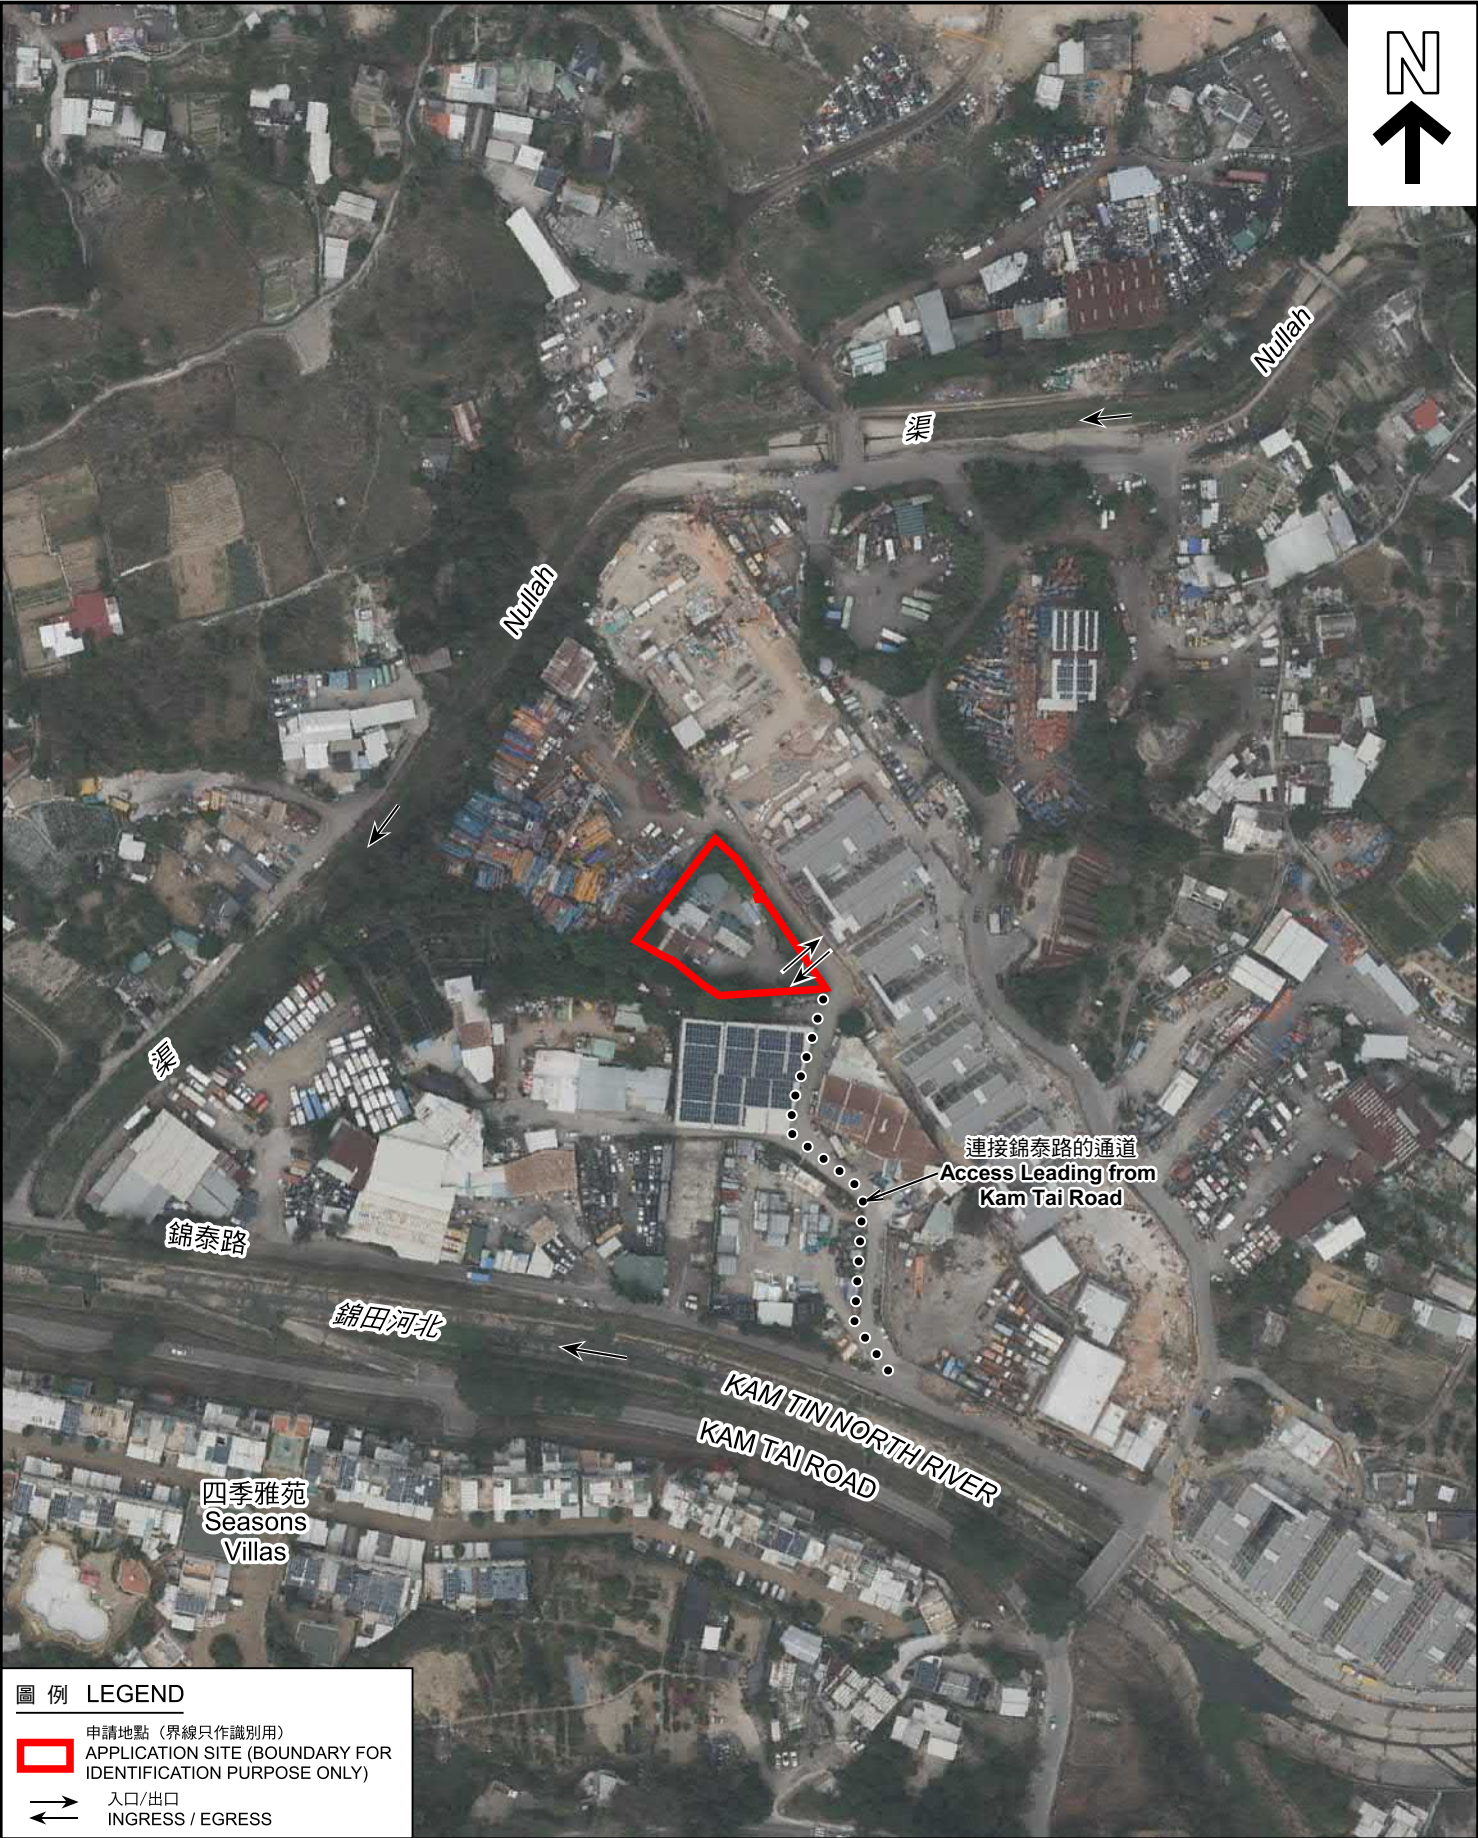

圖例 LEGEND

 申請地點 (界線只作識別用)
APPLICATION SITE (BOUNDARY FOR IDENTIFICATION PURPOSE ONLY)

 入口/出口
INGRESS / EGRESS


本摘要圖於2025年5月26日擬備，
所根據的資料為地政總署於2024年3月19日
拍得的航攝照片編號 E219697C
EXTRACT PLAN PREPARED ON 26.5.2025
BASED ON AERIAL PHOTO No.
E219697C TAKEN ON 19.3.2024
BY LANDS DEPARTMENT

航攝照片 AERIAL PHOTO

臨時露天存放建築材料連附屬設施和相關的填土工程(為期3年)
新界元朗八鄉丈量約份第110約地段第381號餘段(部分)、
第382號餘段(部分)及第412號餘段(部分)
TEMPORARY OPEN STORAGE OF
CONSTRUCTION MATERIALS WITH ANCILLARY FACILITIES AND
ASSOCIATED FILLING OF LAND FOR A PERIOD OF 3 YEARS
LOTS 381 RP (PART), 382 RP (PART) AND 412 RP (PART) IN D.D. 110,
PAT HEUNG, YUEN LONG, NEW TERRITORIES

規劃署 PLANNING DEPARTMENT		
參考編號 REFERENCE No. A/YL-KTN/1110	圖 PLAN A-3	

1

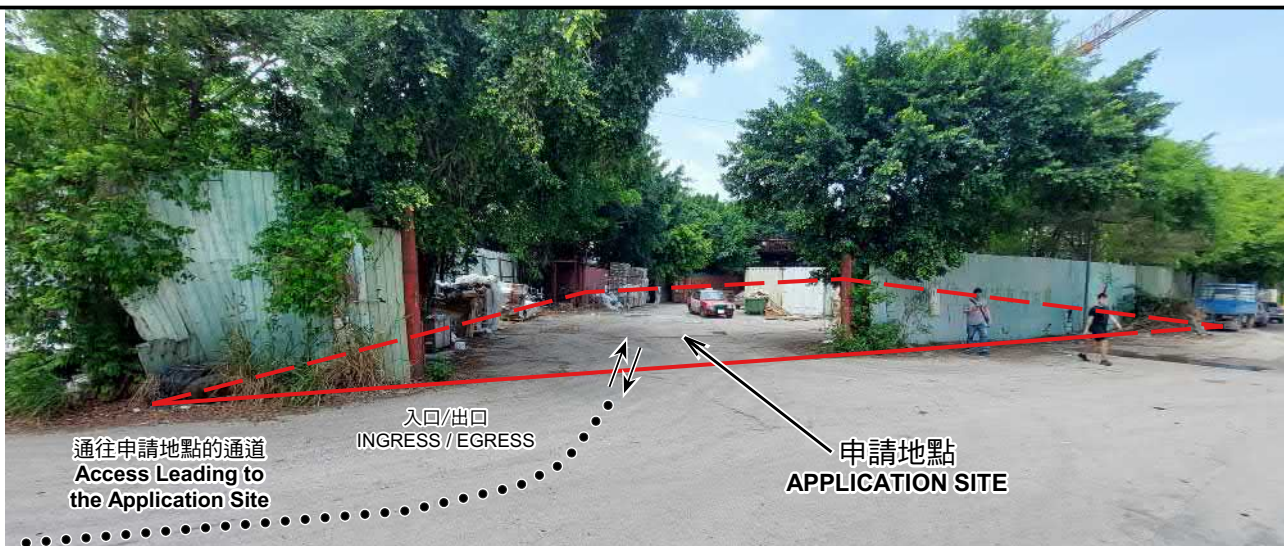

2



3



申請地點界線只作識別用 APPLICATION SITE BOUNDARY FOR IDENTIFICATION PURPOSE ONLY

實地照片 SITE PHOTOS

本圖於2025年5月26日擬備，所根據的資料為攝於2025年5月2日的實地照片
PLAN PREPARED ON 26.5.2025
BASED ON SITE PHOTOS
TAKEN ON 2.5.2025

臨時露天存放建築材料連附屬設施和相關的填土工程(為期3年)
新界元朗八鄉丈量約份第110約地段第381號餘段(部分)、
第382號餘段(部分)及第412號餘段(部分)
TEMPORARY OPEN STORAGE OF
CONSTRUCTION MATERIALS WITH ANCILLARY FACILITIES AND
ASSOCIATED FILLING OF LAND FOR A PERIOD OF 3 YEARS
LOTS 381 RP (PART), 382 RP (PART) AND 412 RP (PART) IN D.D. 110,
PAT HEUNG, YUEN LONG, NEW TERRITORIES

規劃署
PLANNING
DEPARTMENT



參考編號
REFERENCE No.
A/YL-KTN/1110

圖 PLAN
A-4