


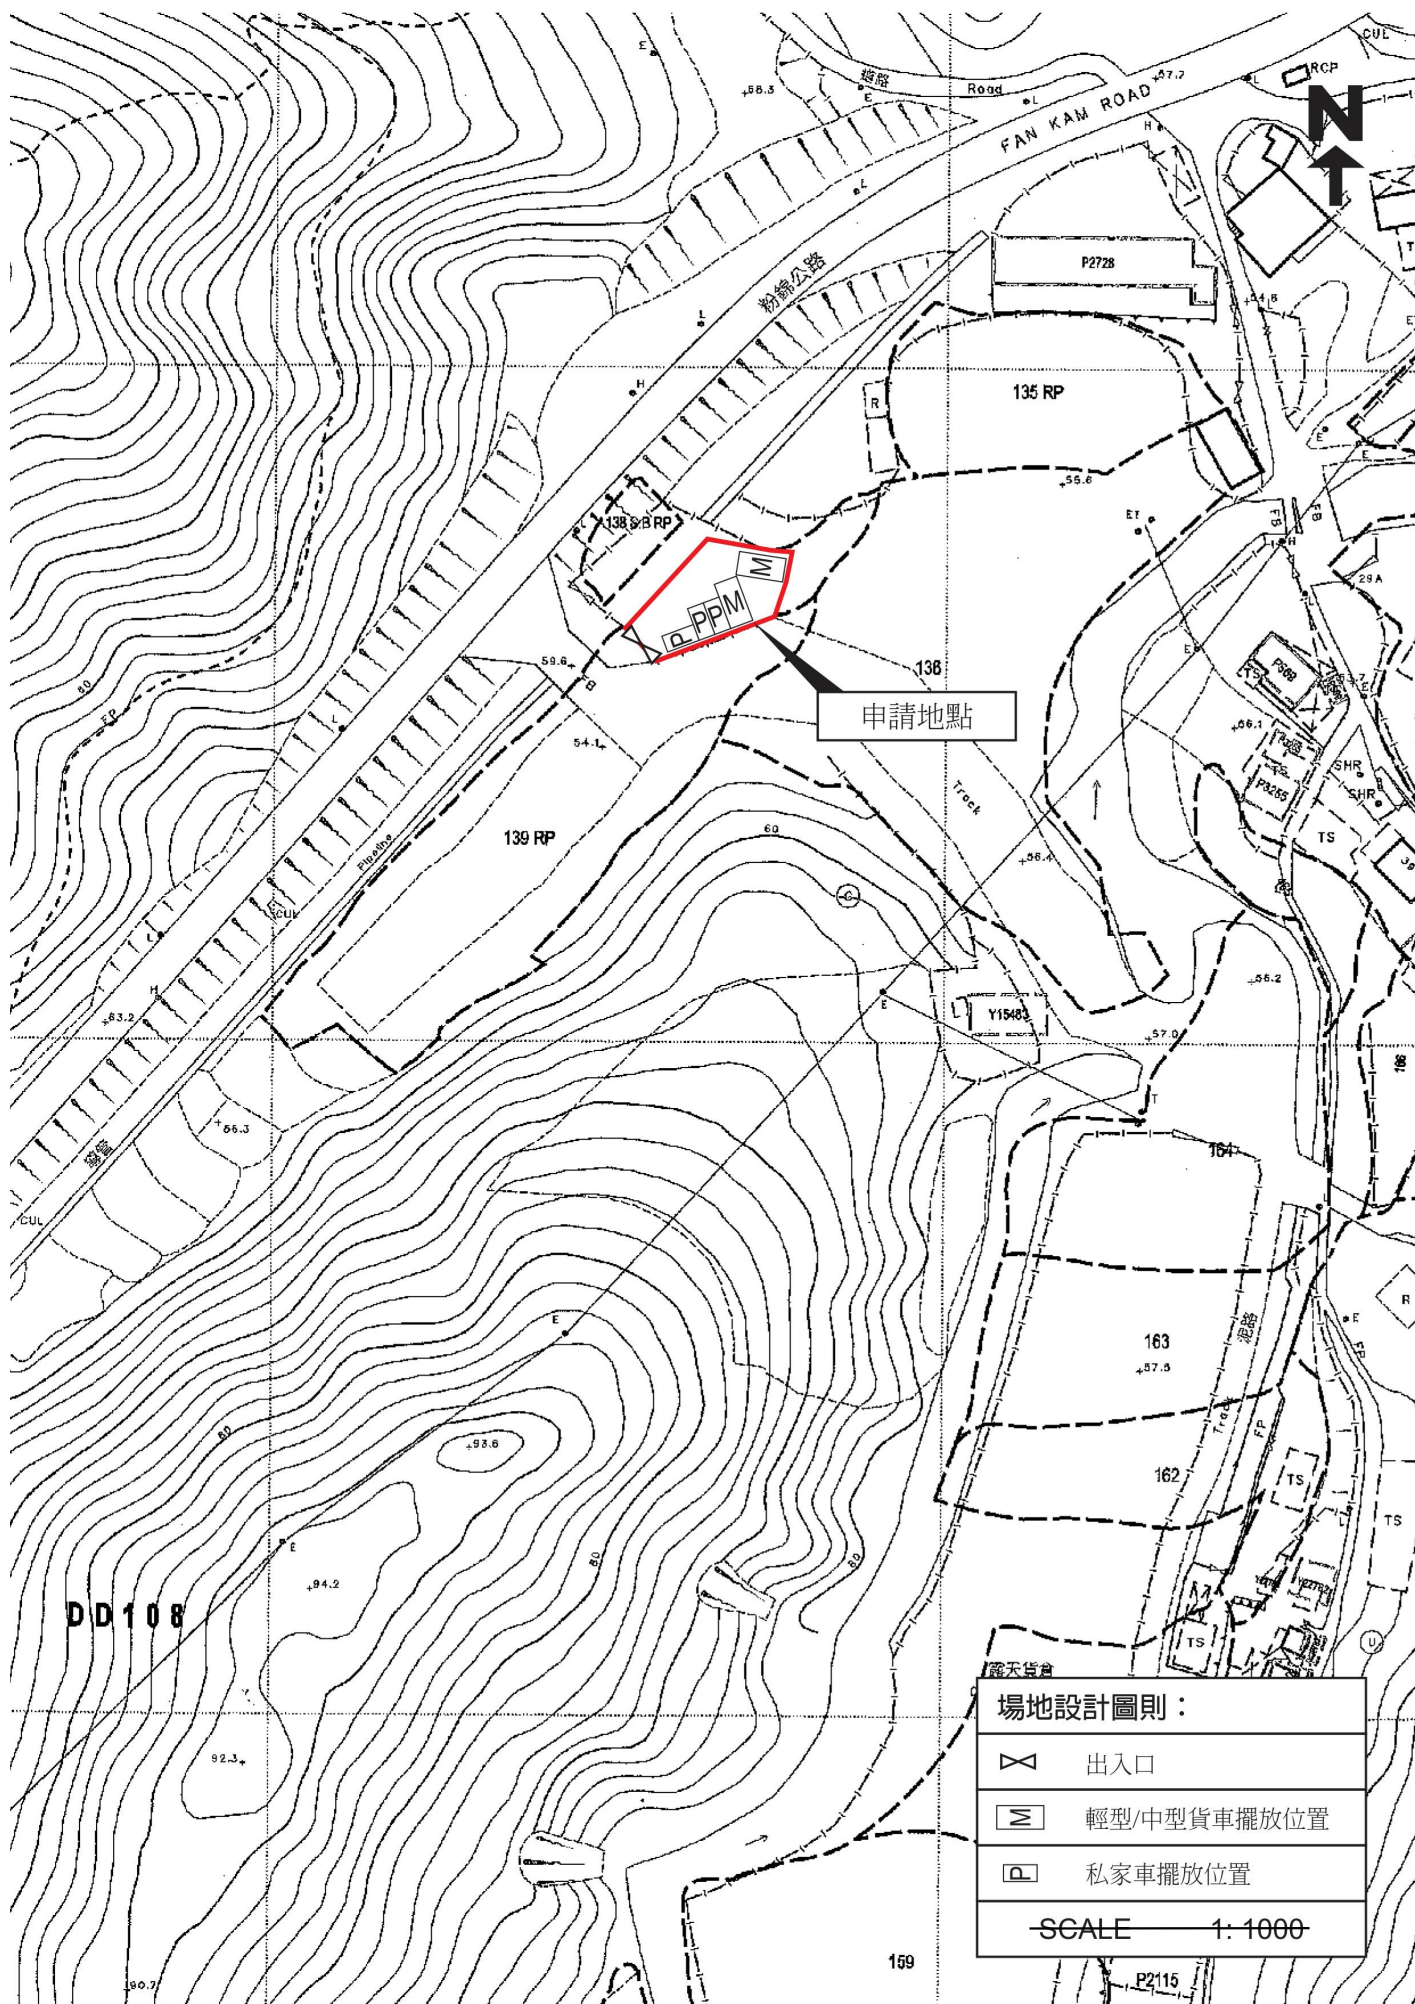

露天貨倉

場地設計圖則：


-  出入口
-  輕型/中型貨車擺放位置
-  私家車擺放位置

SCALE 1: 1000

(摘錄自申請人於 15. 4. 2025 呈交的申請書)
(Extract from Applicant's
Submission of 15.4.2025)


參考編號
REFERENCE No.
A/YL-PH/1062

繪圖
DRAWING
A - 1

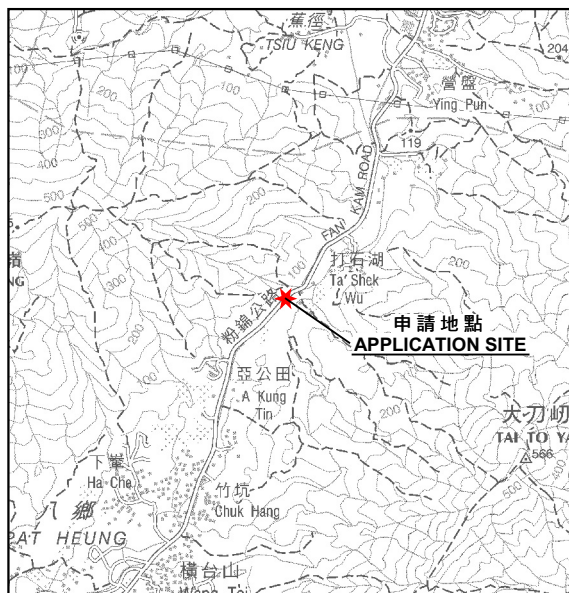

要覽圖 KEY PLAN

SCALE 1: 50 000 比例尺

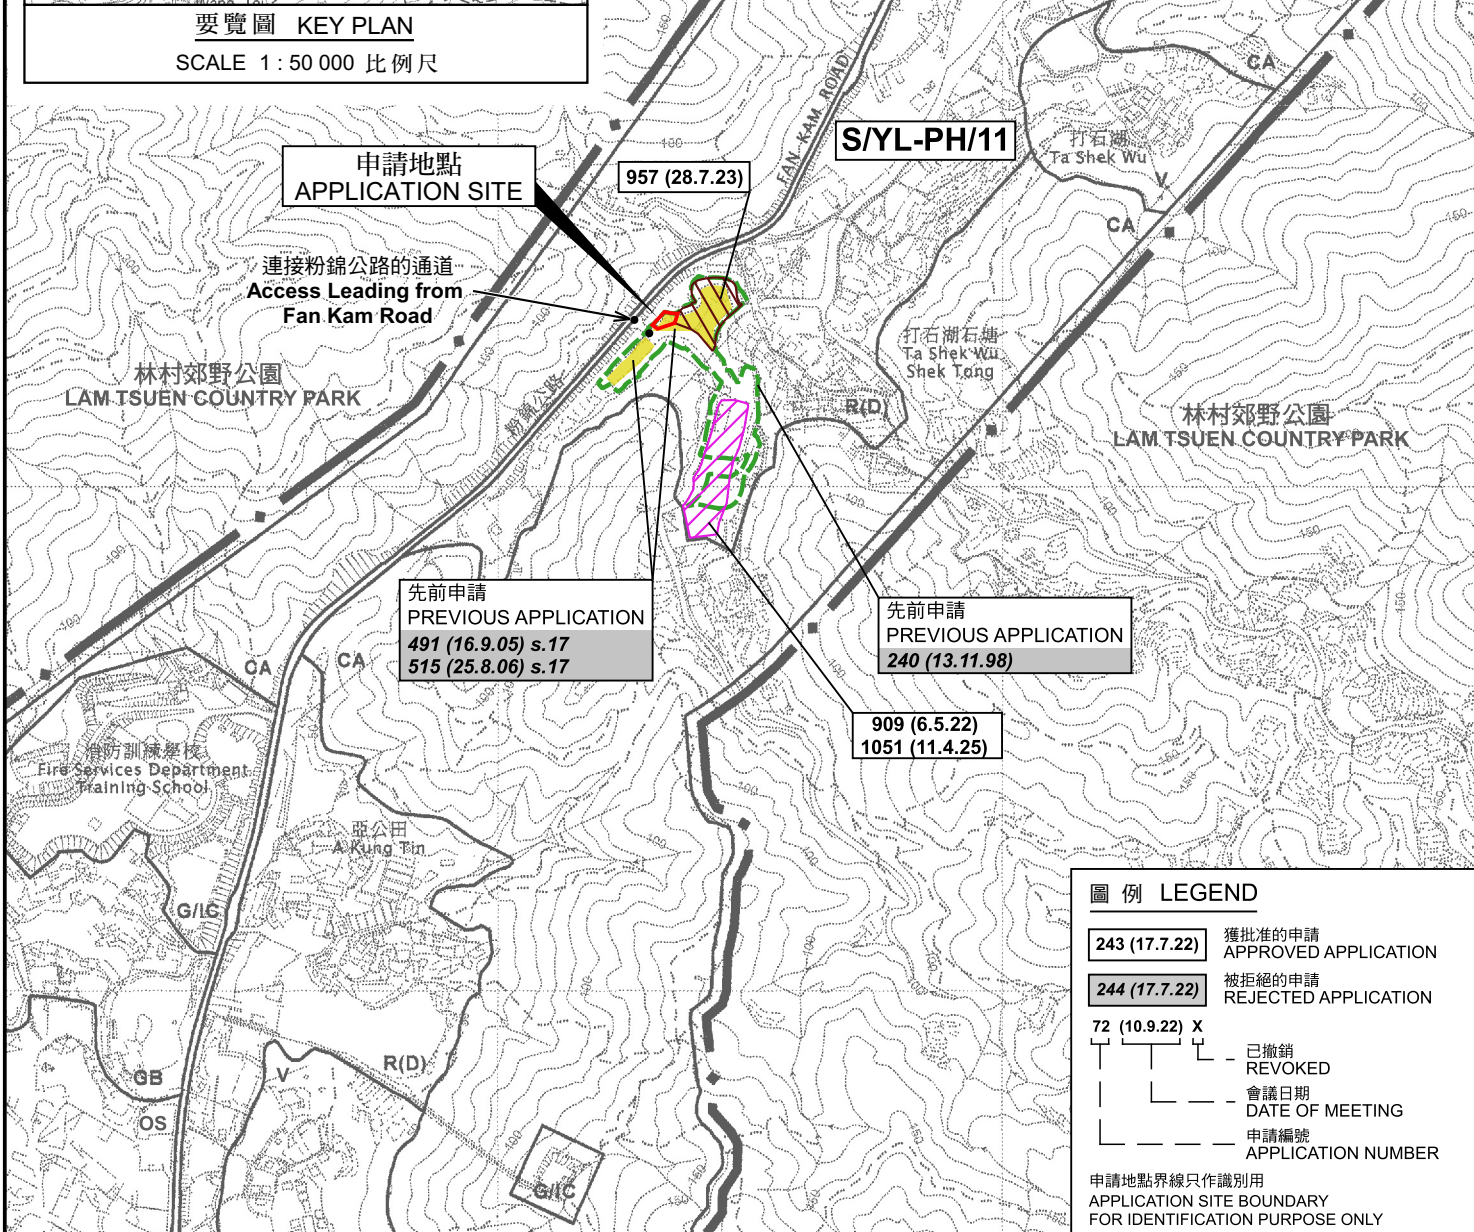

圖例 LEGEND

- 243 (17.7.22) 獲批准的申請 APPROVED APPLICATION
- 244 (17.7.22) 被拒絕的申請 REJECTED APPLICATION
- 72 (10.9.22) X
- 已撤銷 REVOKED
- 會議日期 DATE OF MEETING
- 申請編號 APPLICATION NUMBER

申請地點界線只作識別用
APPLICATION SITE BOUNDARY
FOR IDENTIFICATION PURPOSE ONLY

位置圖 LOCATION PLAN

擬議臨時露天存放待售汽車及相關填土工程(為期3年)
新界元朗八鄉打石湖丈量約份第108約
地段第138號B分段餘段(部分)及第139號餘段(部分)
PROPOSED TEMPORARY OPEN STORAGE OF VEHICLES FOR SALE
AND ASSOCIATED FILLING OF LAND FOR A PERIOD OF 3 YEARS
LOTS 138 S.B RP (PART) AND 139 RP (PART) IN D.D 108,
TA SHEK WU, PAT HEUNG, YUEN LONG, NEW TERRITORIES

SCALE 1: 7 500 比例尺
米 100 0 100 200 300 米
METRES


規劃署
PLANNING
DEPARTMENT



參考編號
REFERENCE No.
A/YL-PH/1062

圖 PLAN
A-1

本摘要圖於2025年5月16日擬備，
所根據的資料為於2006年10月17日
核准的分區計劃大綱圖編號 S/YL-PH/11
EXTRACT PLAN PREPARED ON 16.5.2025
BASED ON OUTLINE ZONING PLAN No.
S/YL-PH/11 APPROVED ON 17.10.2006

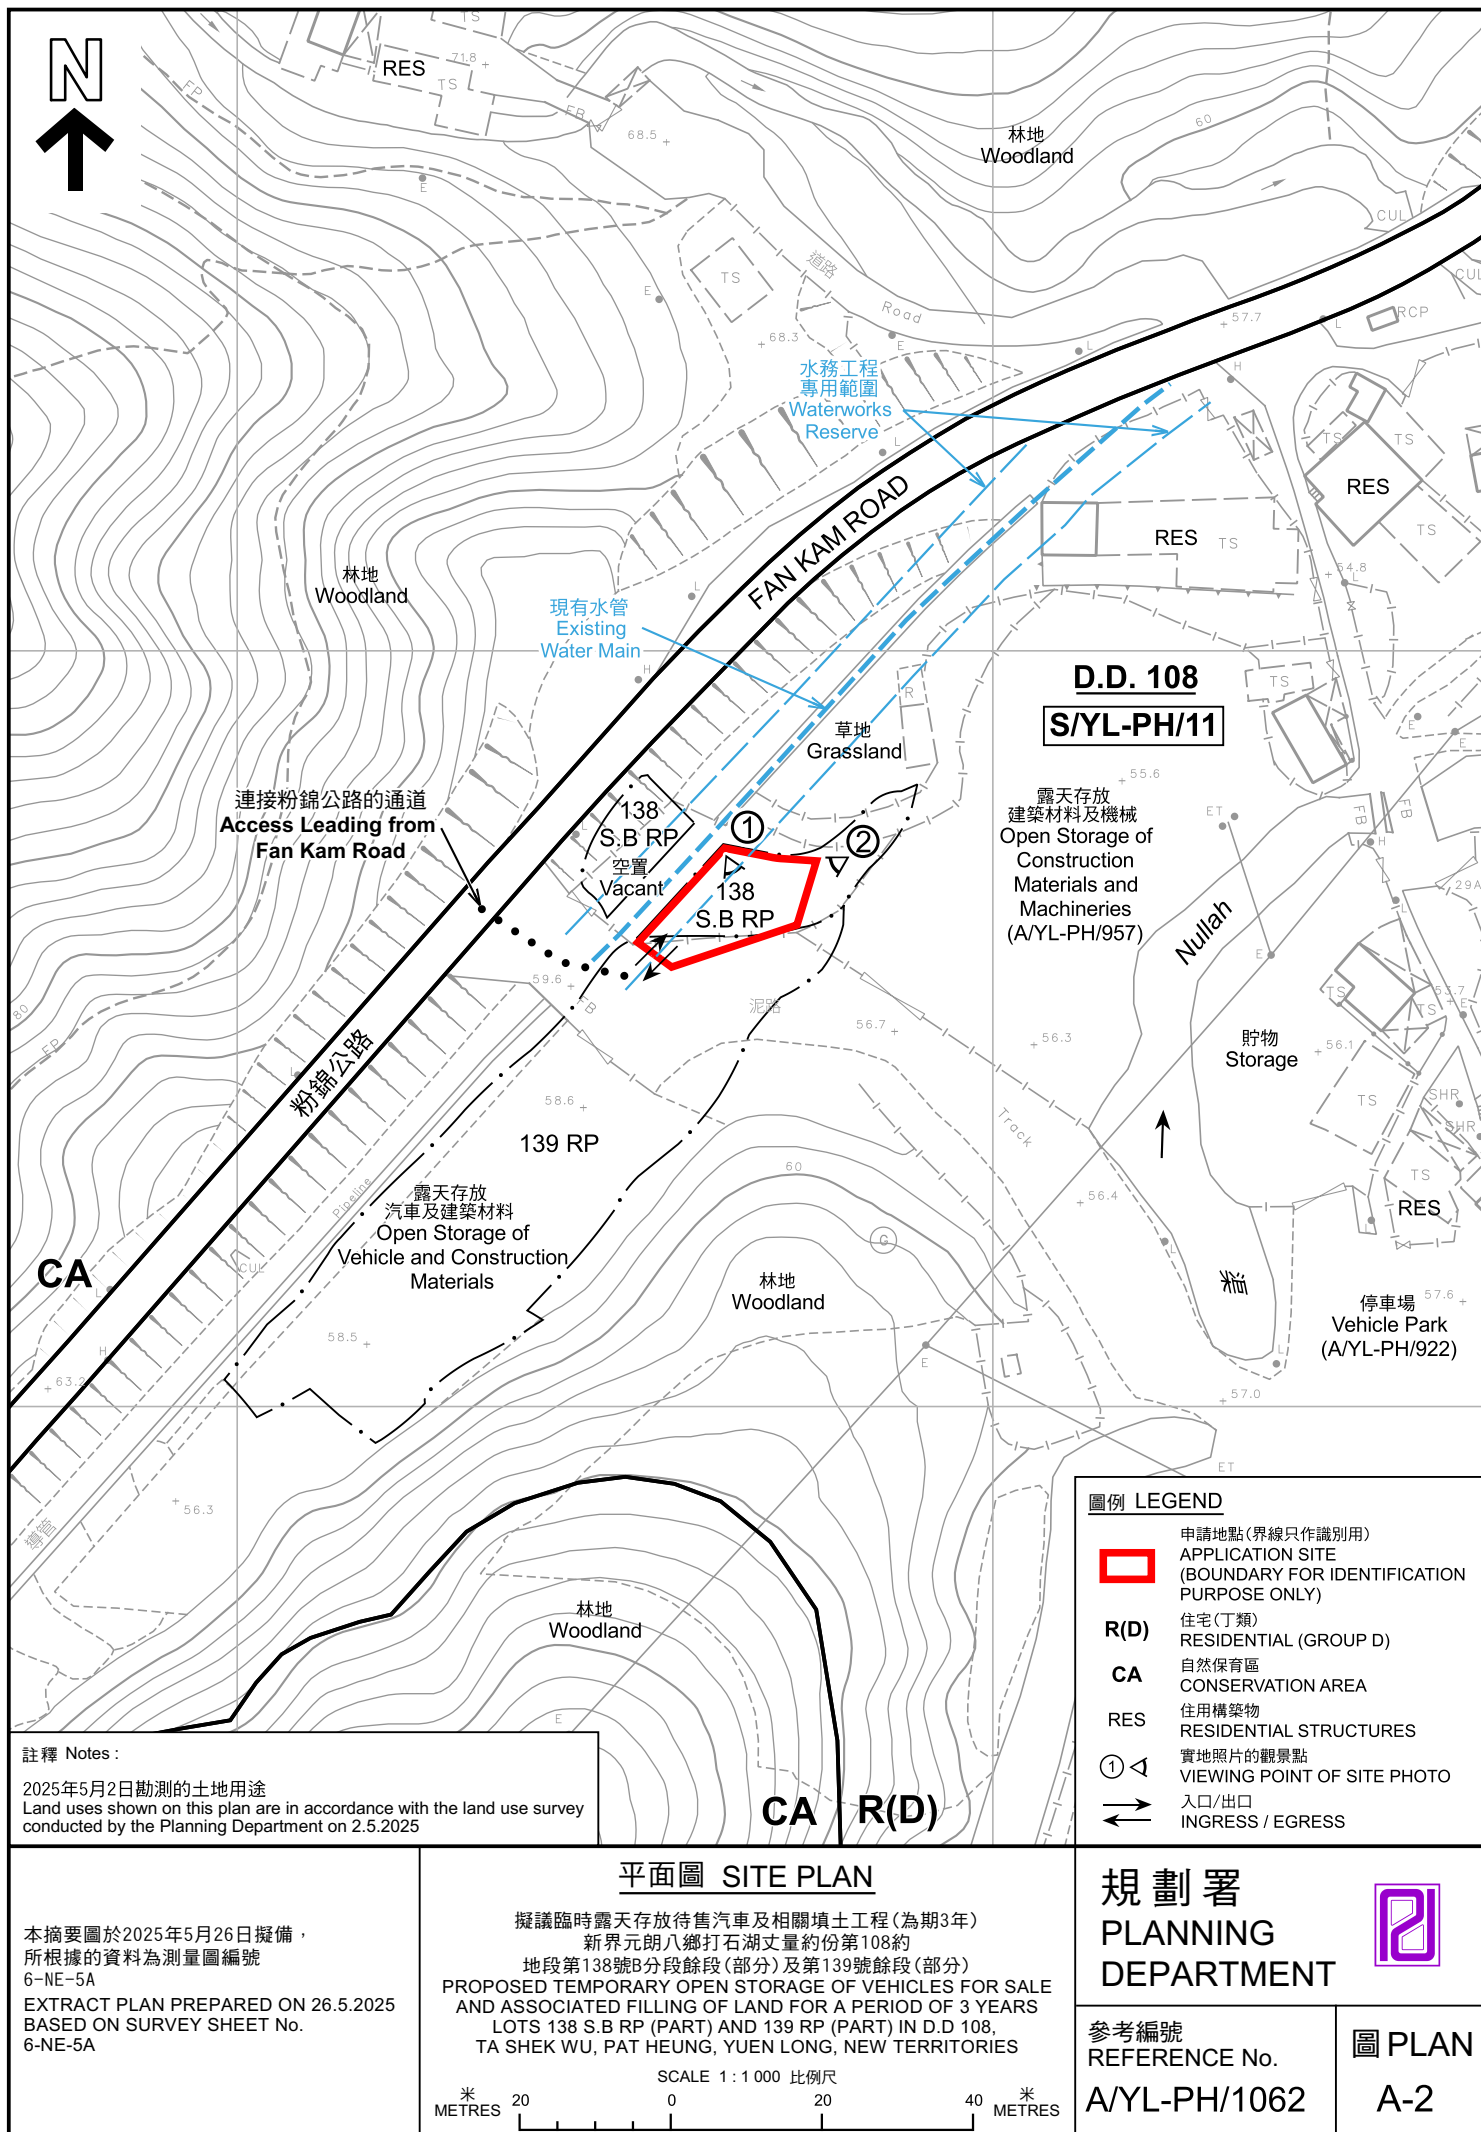

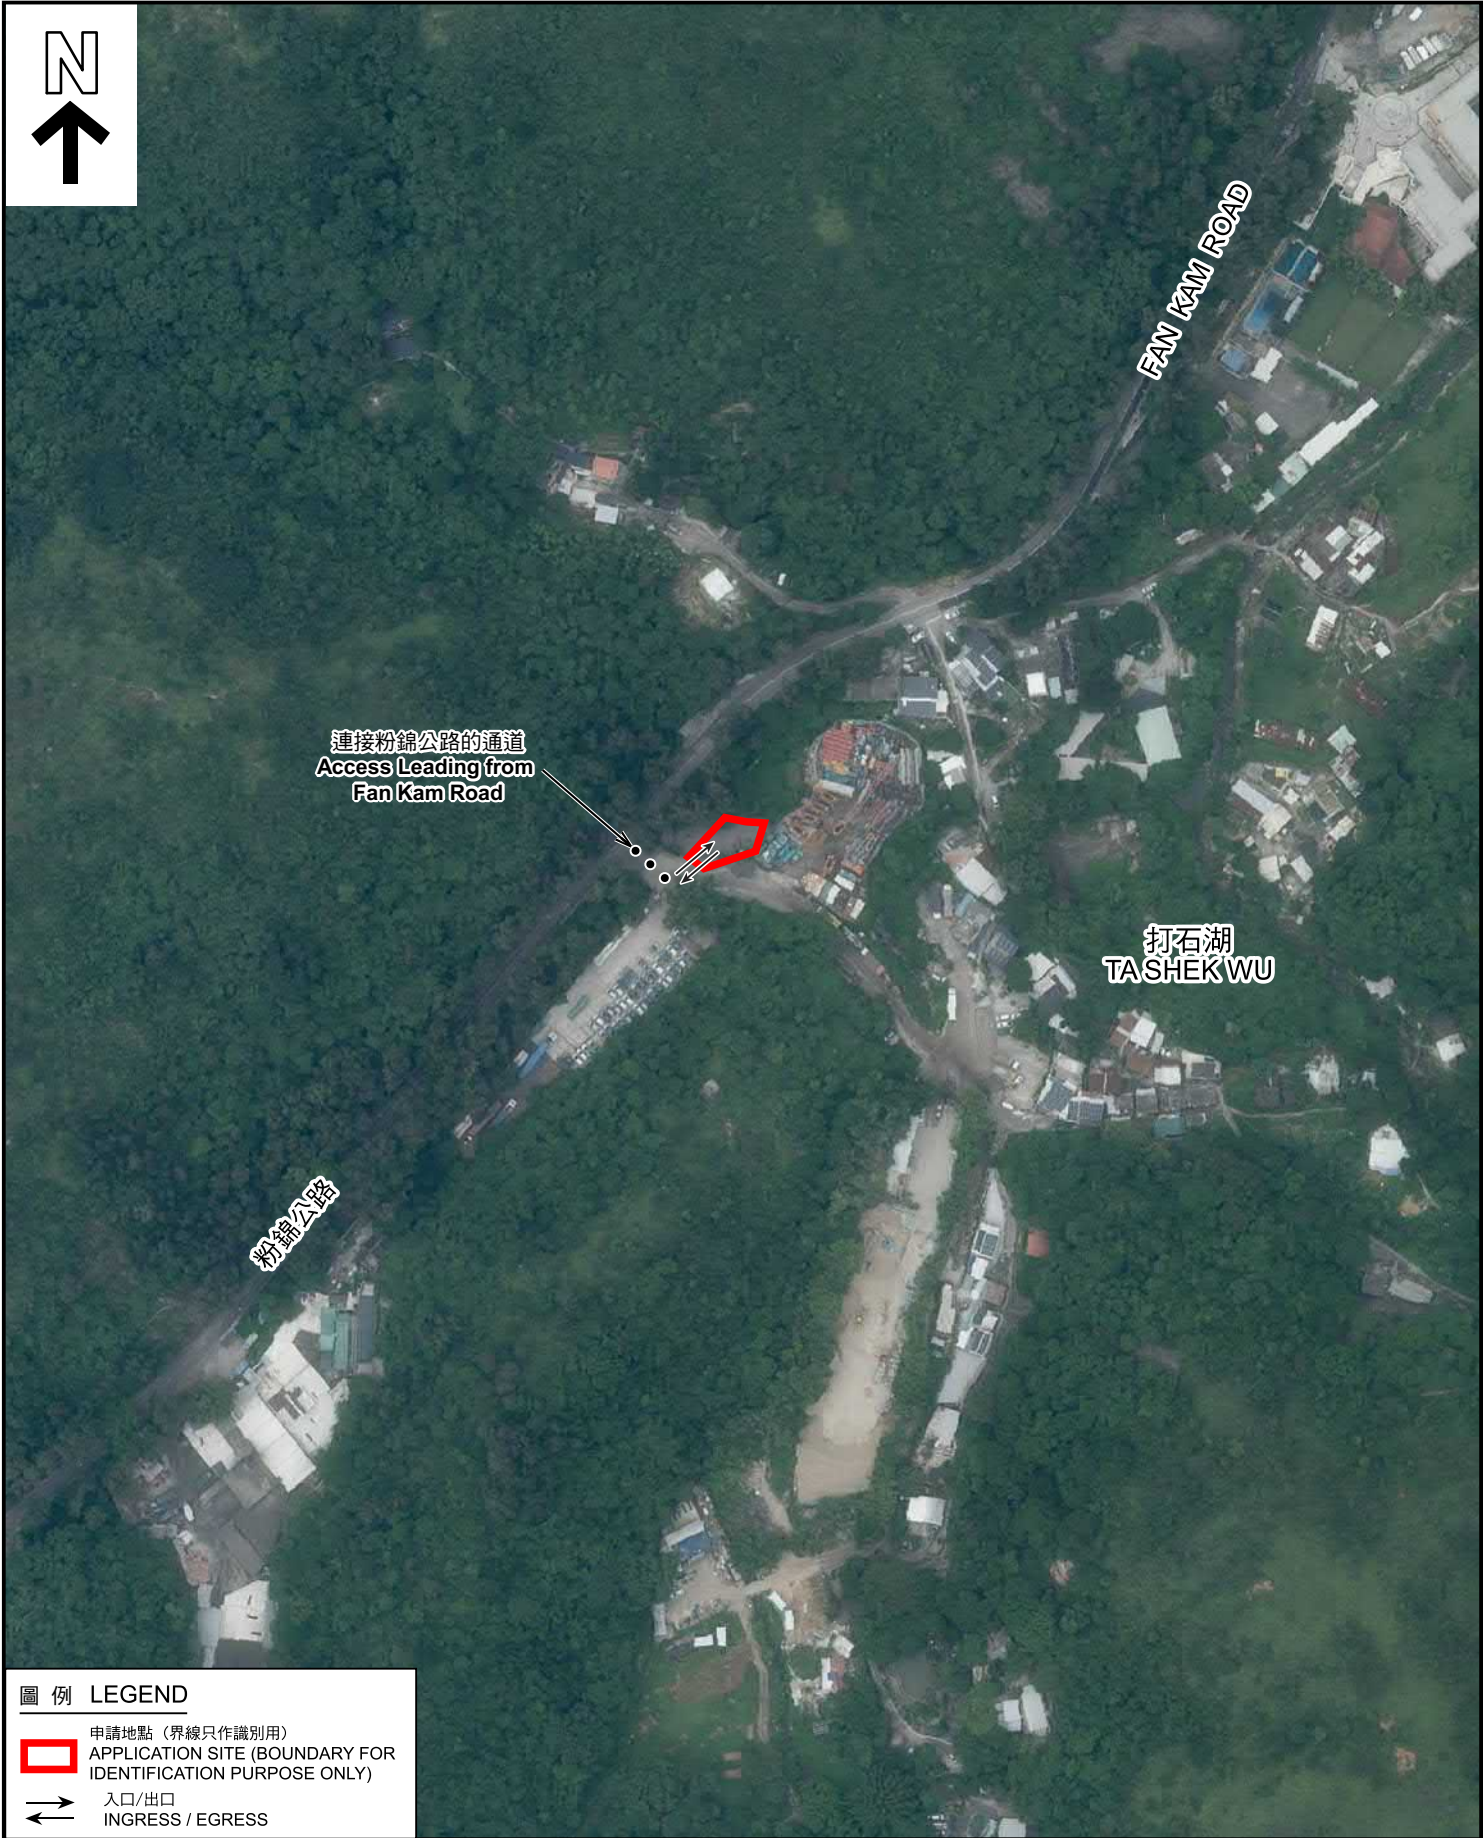


圖 例 LEGEND	
	申請地點 (界線只作識別用) APPLICATION SITE (BOUNDARY FOR IDENTIFICATION PURPOSE ONLY)
	入口/出口 INGRESS / EGRESS

本摘要圖於2025年5月16日擬備， 所根據的資料為地政總署於2024年8月11日 拍得的航攝照片編號E228637C EXTRACT PLAN PREPARED ON 16.5.2025 BASED ON AERIAL PHOTO No. E228637C TAKEN ON 11.8.2024 BY LANDS DEPARTMENT	航攝照片 AERIAL PHOTO 擬議臨時露天存放待售汽車及相關填土工程(為期3年) 新界元朗八鄉打石湖丈量約份第108約 地段第138號B分段餘段(部分)及第139號餘段(部分) PROPOSED TEMPORARY OPEN STORAGE OF VEHICLES FOR SALE AND ASSOCIATED FILLING OF LAND FOR A PERIOD OF 3 YEARS LOTS 138 S.B RP (PART) AND 139 RP (PART) IN D.D 108, TA SHEK WU, PAT HEUNG, YUEN LONG, NEW TERRITORIES	
	規 劃 署 PLANNING DEPARTMENT 參考編號 REFERENCE No. A/YL-PH/1062	圖 PLAN A-3



申請地點界線只作識別用 APPLICATION SITE BOUNDARY FOR IDENTIFICATION PURPOSE ONLY

實地照片 SITE PHOTOS

本圖於2025年5月16日擬備，所根據的資料為攝於2025年5月2日的實地照片
PLAN PREPARED ON 16.5.2025
BASED ON SITE PHOTOS
TAKEN ON 2.5.2025

擬議臨時露天存放待售汽車及相關填土工程(為期3年)
新界元朗八鄉打石湖丈量約份第108約
地段第138號B分段餘段(部分)及第139號餘段(部分)
PROPOSED TEMPORARY OPEN STORAGE OF VEHICLES FOR SALE
AND ASSOCIATED FILLING OF LAND FOR A PERIOD OF 3 YEARS
LOTS 138 S.B RP (PART) AND 139 RP (PART) IN D.D 108,
TA SHEK WU, PAT HEUNG, YUEN LONG, NEW TERRITORIES

規劃署
PLANNING
DEPARTMENT



參考編號
REFERENCE No.
A/YL-PH/1062

圖 PLAN
A-4