



## 場地設計圖

構築物(1)  
用途: 貨倉  
建築物料: 以金屬搭建  
高度: 約6米  
層數: 1層  
面積: 約196平方米  
總樓面面積: 約196平方米

構築物(2)  
用途: 貨倉  
建築物料: 以金屬搭建  
高度: 約6米  
層數: 1層  
面積: 約220平方米  
總樓面面積: 約220平方米

SCALE 1: 1000

SMO-P02 20250331175114 10

(摘錄自申請人於 11. 4. 2025 呈交的申請書)  
(Extract from Applicant's  
Submission of 11.4.2025)


參考編號  
REFERENCE No.  
A/YL-TYST/1311

繪圖 DRAWING  
A-1







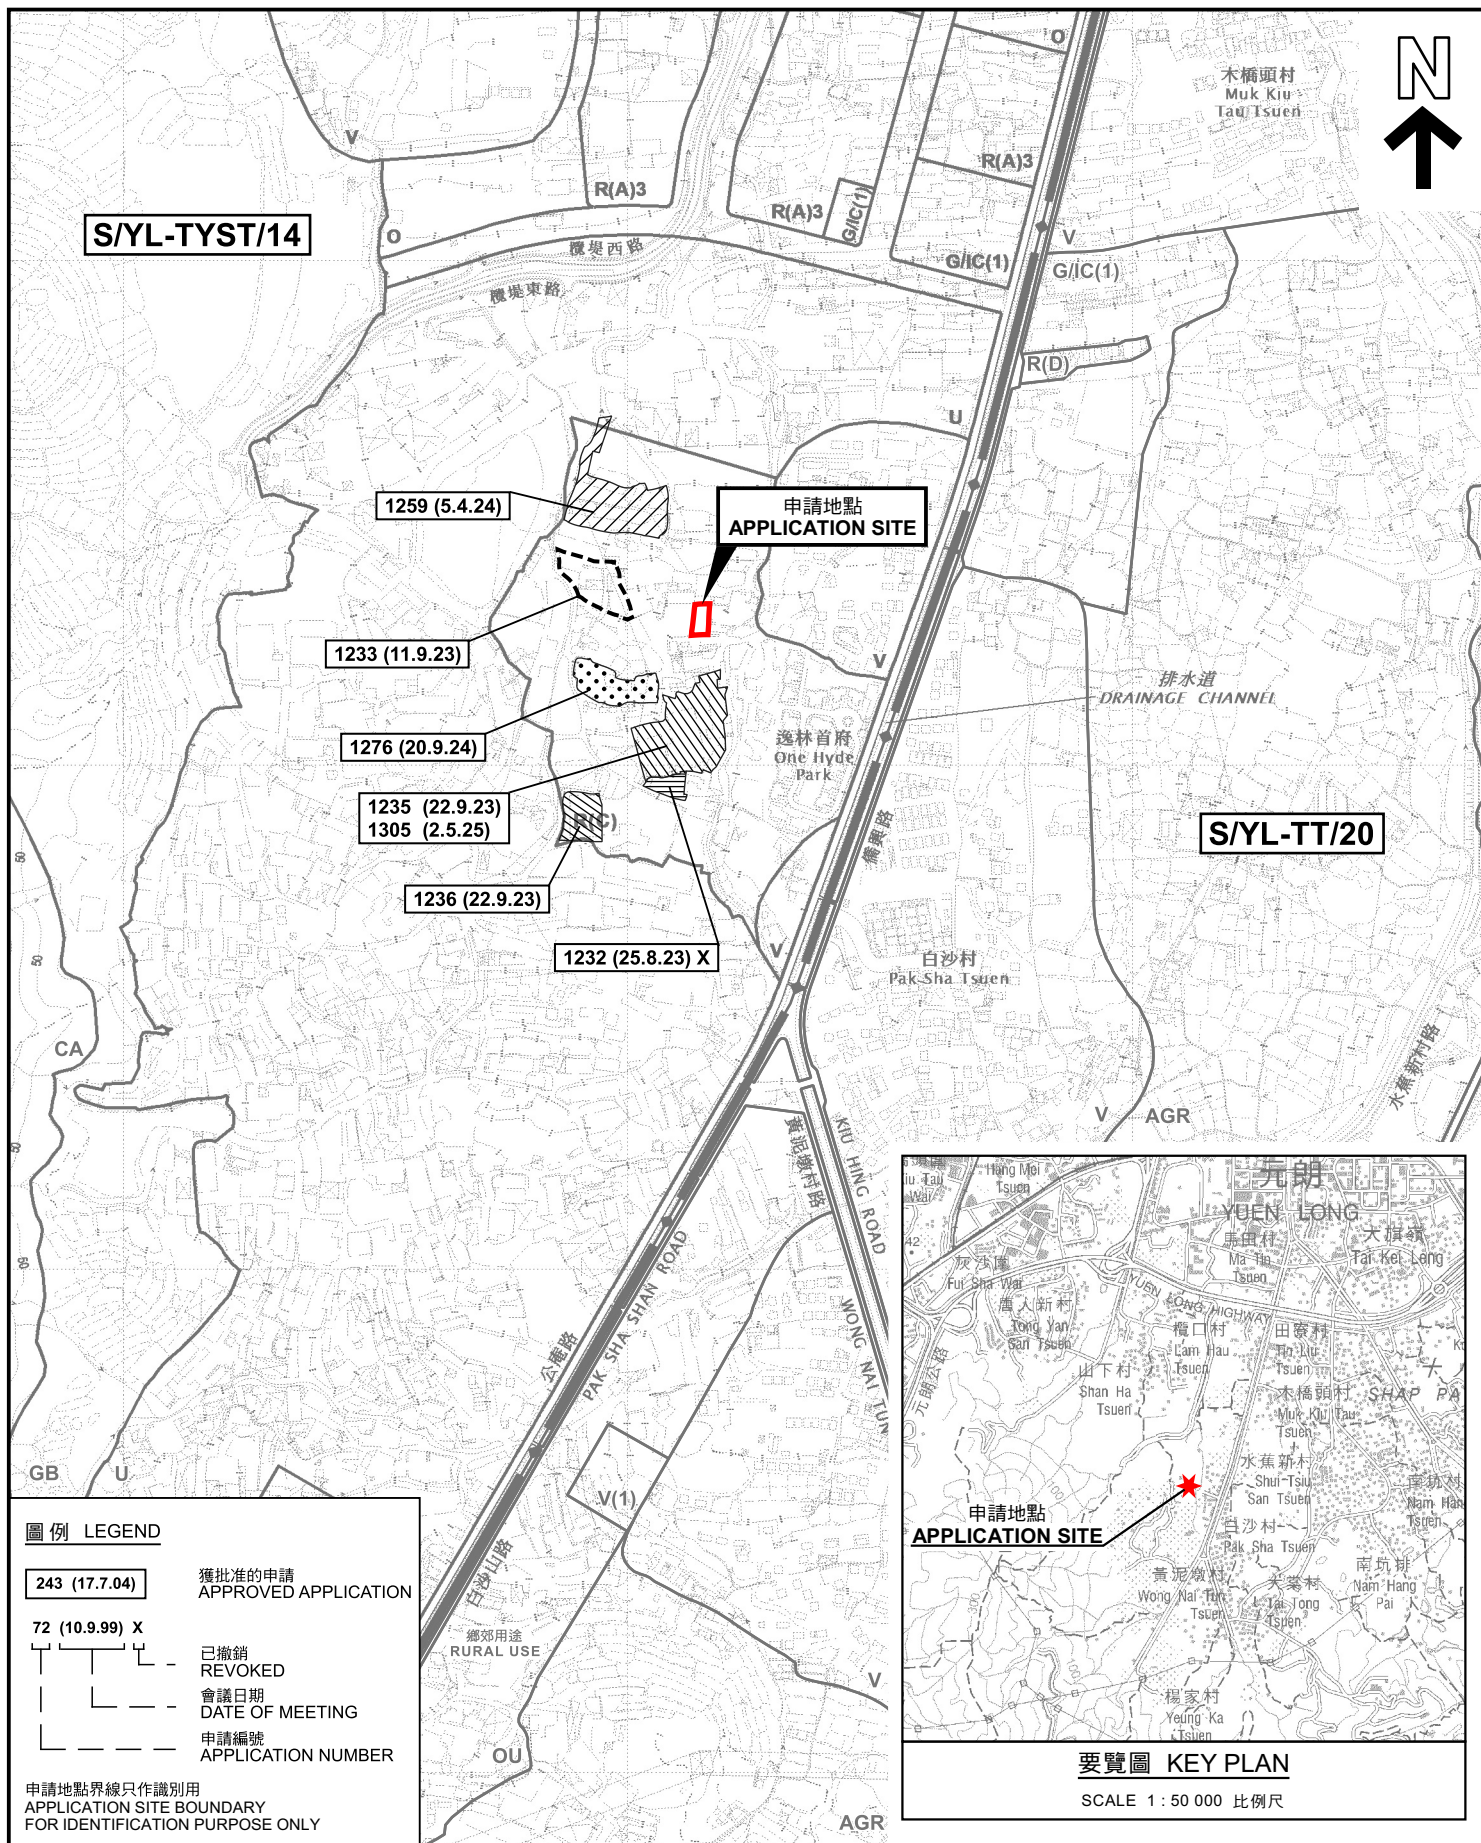

本摘要圖於2025年5月21日擬備，  
所根據的資料為於2021年8月10日  
核准的分區計劃大綱圖編號 S/YL-TYST/14  
EXTRACT PLAN PREPARED ON 21.5.2025  
BASED ON OUTLINE ZONING PLAN No.  
S/YL-TYST/14 APPROVED ON 10.8.2021

#### 位置圖及同類申請 LOCATION PLAN WITH SIMILAR APPLICATIONS

擬議臨時貨倉存放建築材料(為期3年)  
元朗白沙村丈量約份第119約地段第1311號B分段第2小分段  
PROPOSED TEMPORARY WAREHOUSE FOR STORAGE OF  
CONSTRUCTION MATERIALS FOR A PERIOD OF 3 YEARS  
LOT 1311 S.B ss.2 IN D.D.119, PAK SHA TSUEN, YUEN LONG

SCALE 1:7 500 比例尺


米 100 0 100 200 300 米  
METRES

規劃署  
PLANNING  
DEPARTMENT




參考編號  
REFERENCE No.  
A/YL-TYST/1311

圖 PLAN  
A-1

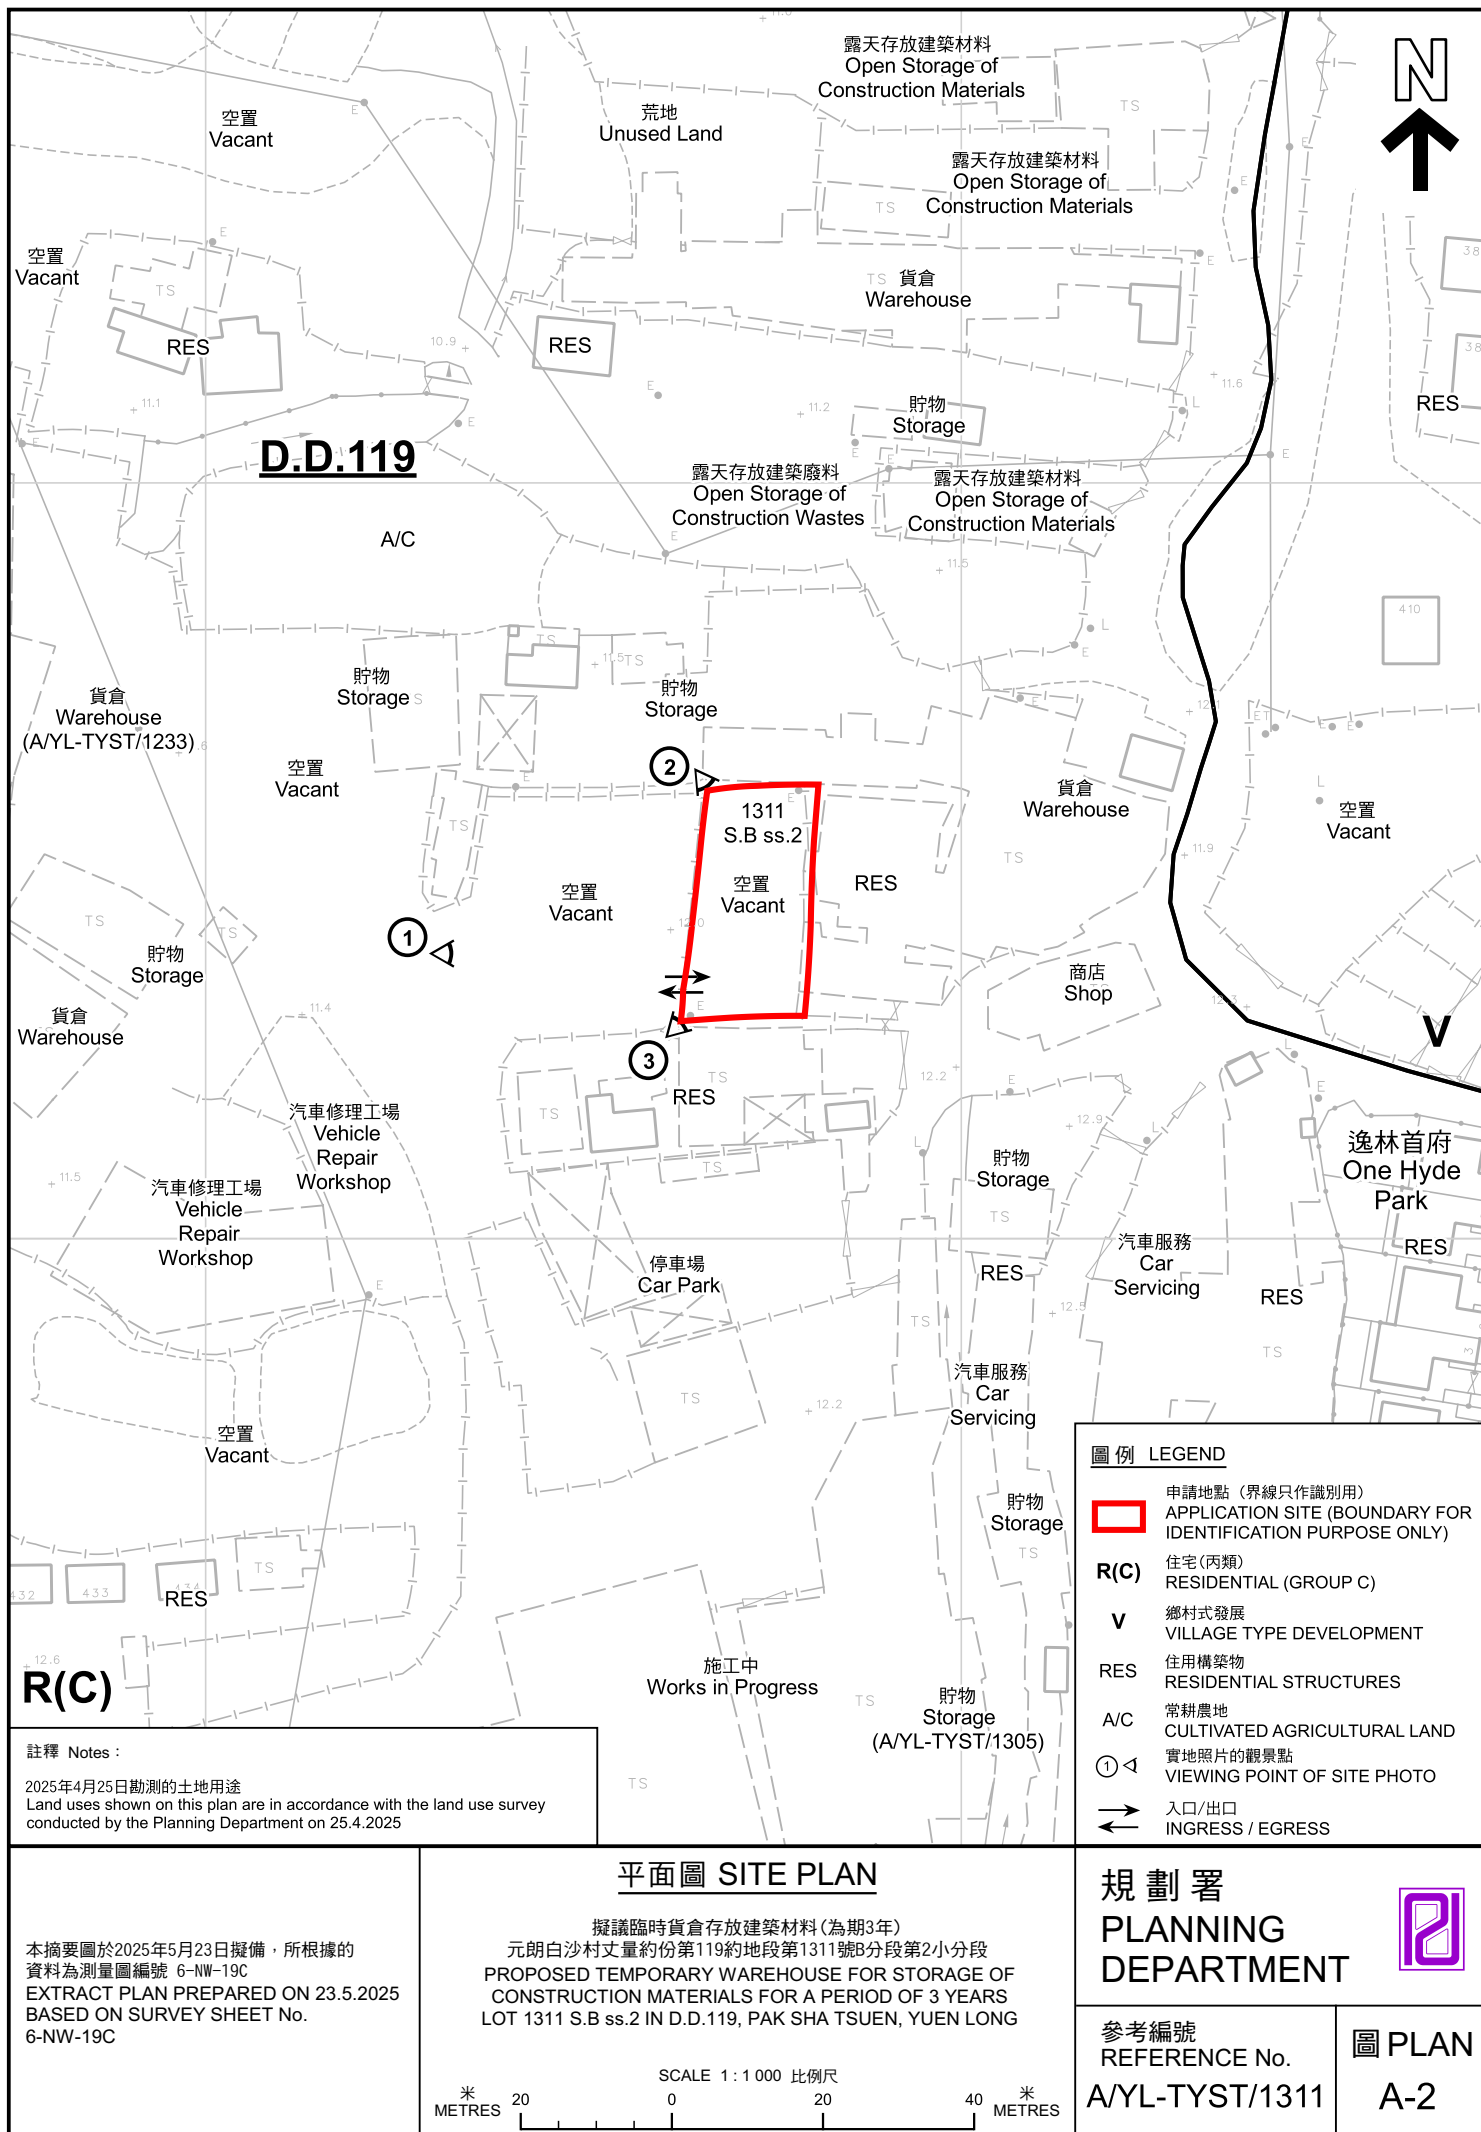



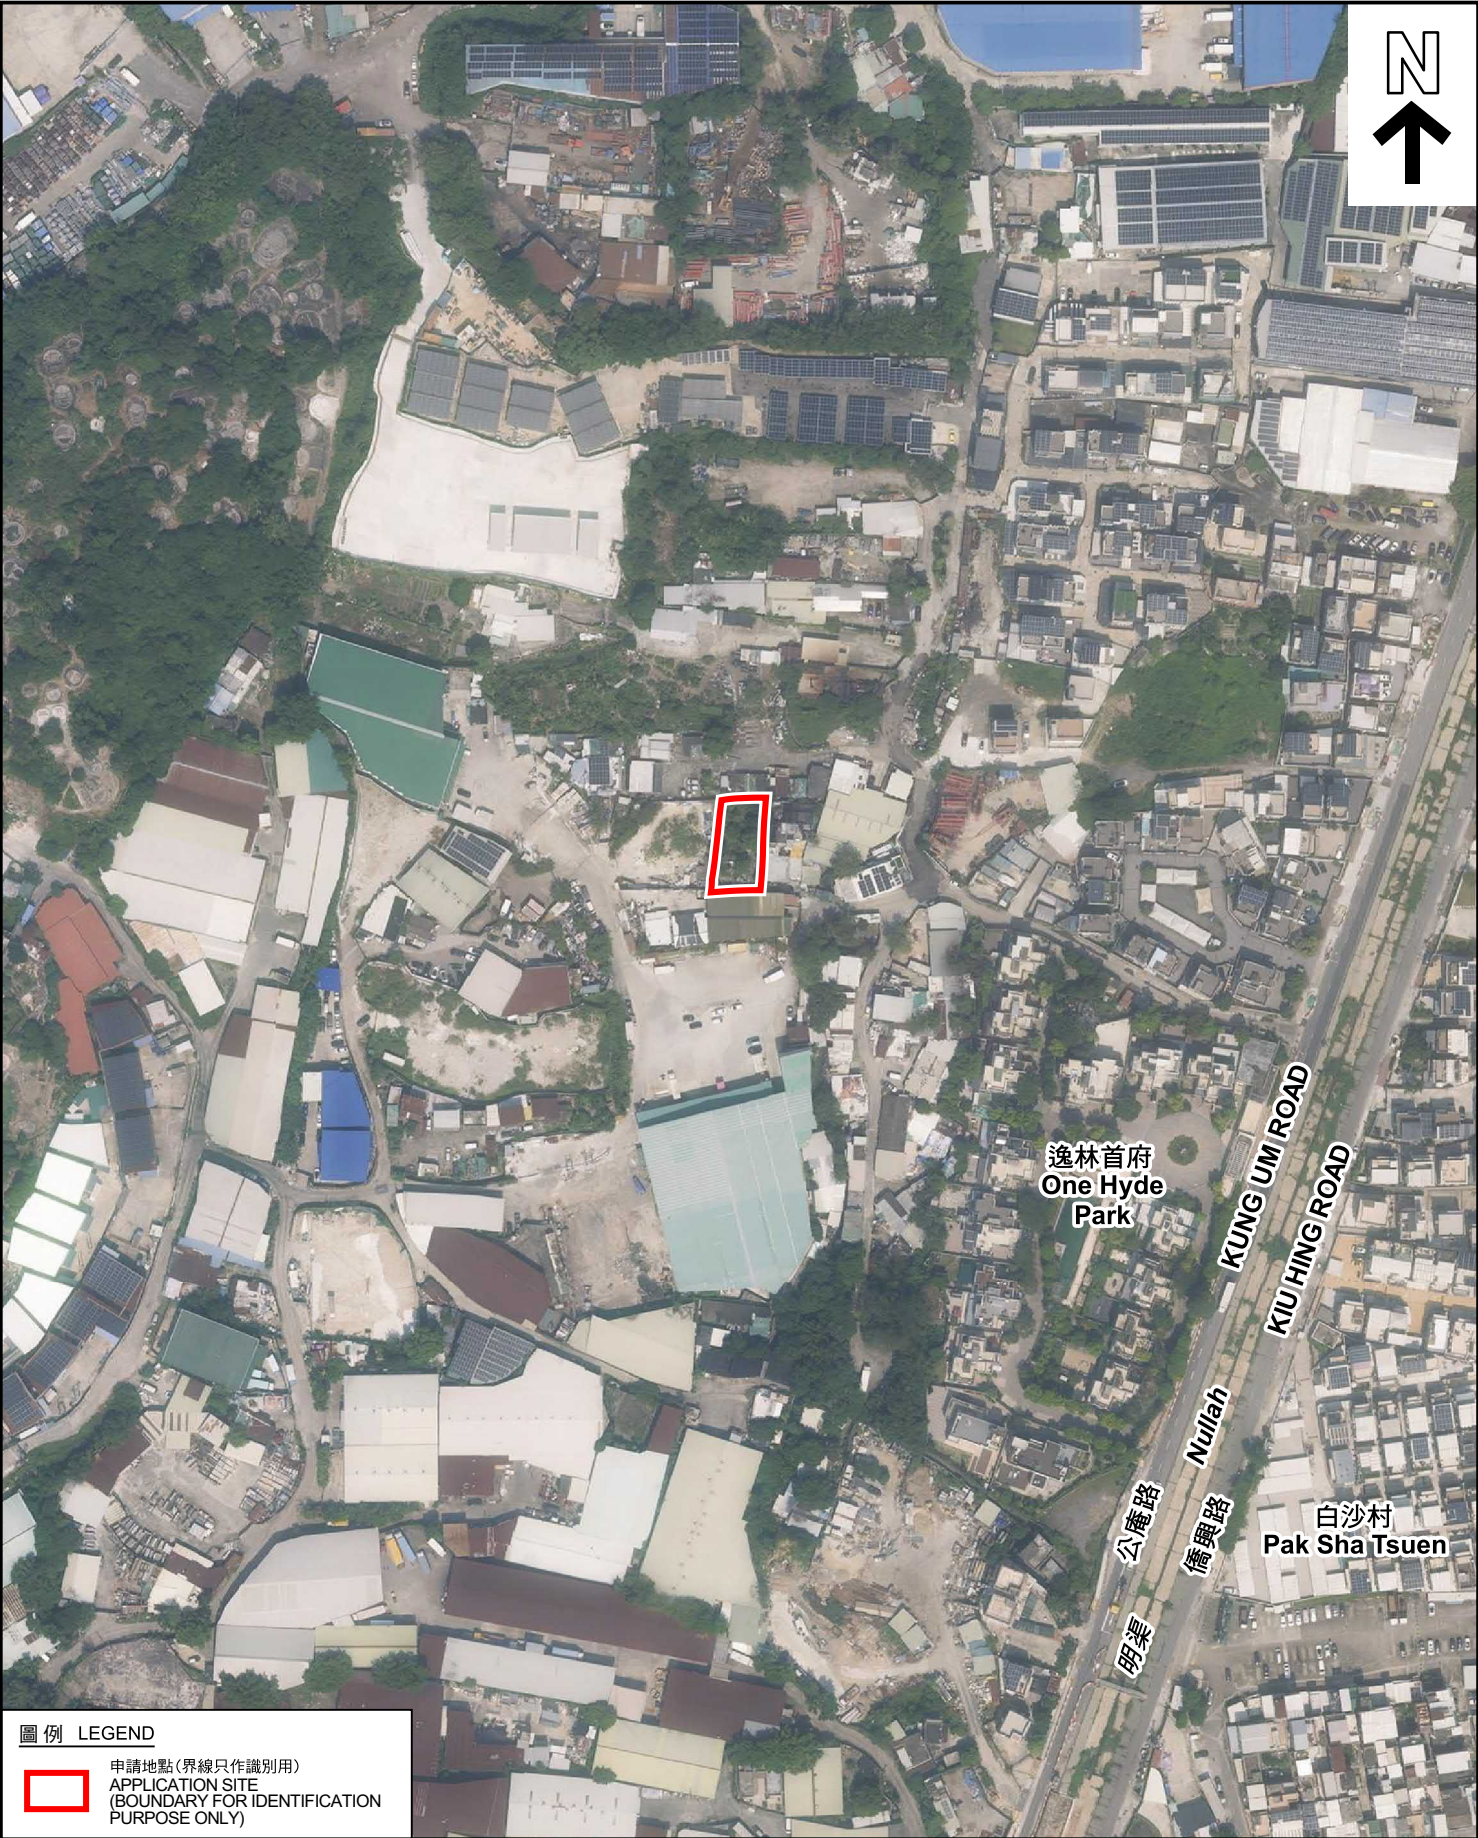

圖例 LEGEND

 申請地點(界線只作識別用)  
APPLICATION SITE  
(BOUNDARY FOR IDENTIFICATION  
PURPOSE ONLY)

本摘要圖於2025年5月21日擬備，所根據  
的資料為地政總署於2024年10月10日拍得  
的航攝照片編號 E230851C  
EXTRACT PLAN PREPARED ON 21.5.2025  
BASED ON AERIAL PHOTO No.  
E230851C TAKEN ON 10.10.2024  
BY LANDS DEPARTMENT

航攝照片 AERIAL PHOTO

擬議臨時貨倉存放建築材料(為期3年)  
元朗白沙村丈量約份第119約地段第1311號8分段第2小分段  
PROPOSED TEMPORARY WAREHOUSE FOR STORAGE OF  
CONSTRUCTION MATERIALS FOR A PERIOD OF 3 YEARS  
LOT 1311 S.B ss.2 IN D.D.119, PAK SHA TSUEN, YUEN LONG

規 劃 署  
PLANNING  
DEPARTMENT



參考編號  
REFERENCE No.  
AYL-TYST/1311

圖 PLAN  
A-3



1



2



3



# 實地照片 SITE PHOTOS

擬議臨時貨倉存放建築材料(為期3年)  
元朗白沙村丈量約份第119約地段第1311號8分段第2小分段  
PROPOSED TEMPORARY WAREHOUSE FOR STORAGE OF  
CONSTRUCTION MATERIALS FOR A PERIOD OF 3 YEARS  
LOT 1311 S.B ss.2 IN D.D.119, PAK SHA TSUEN, YUEN LONG

規 劃 署  
PLANNING  
DEPARTMENT



參考編號  
REFERENCE No.  
A/YL-TYST/1311

圖 PLAN  
A-4

本圖於2025年5月21日擬備，所根據的資料為攝於2025年4月25日的實地照片  
PLAN PREPARED ON 21.5.2025  
BASED ON SITE PHOTOS  
TAKEN ON 25.4.2025