




要覽圖 KEY PLAN
SCALE 1 : 50 000 比例尺

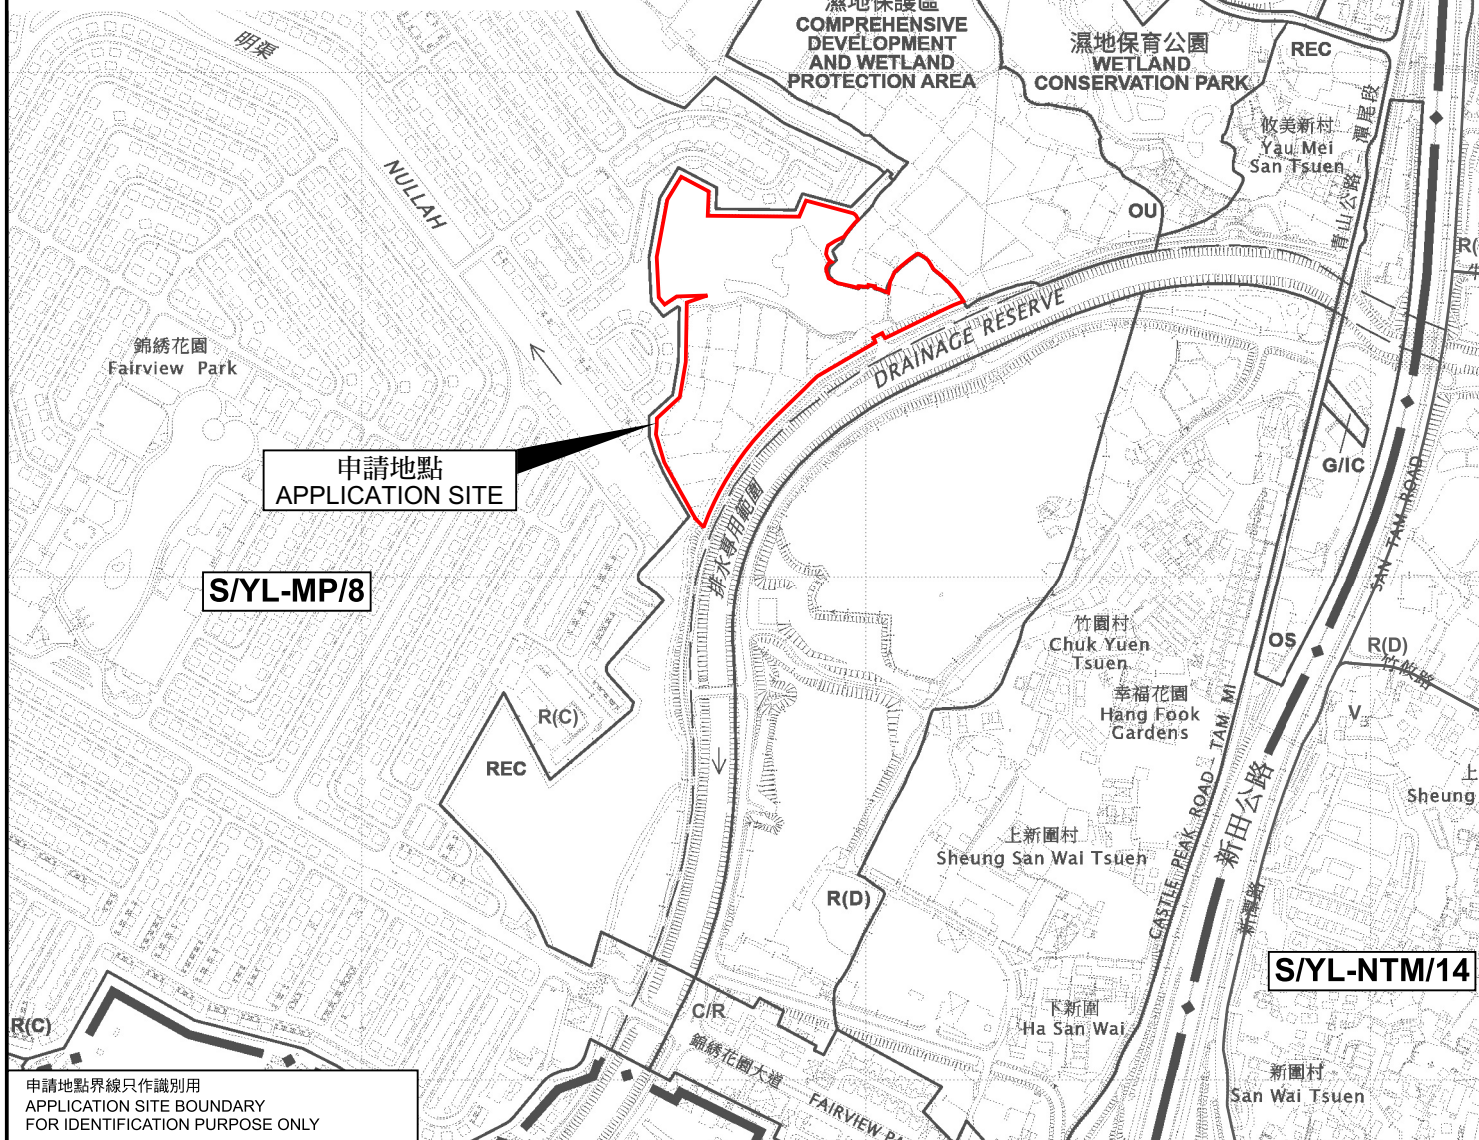

位置圖 LOCATION PLAN

本摘要圖於2025年5月28日擬備，
所根據的資料為於2024年9月17日
核准的分區計劃大綱圖編號 S/YL-MP/8
EXTRACT PLAN PREPARED ON 28.5.2025
BASED ON OUTLINE ZONING PLAN No.
S/YL-MP/8 APPROVED ON 17.9.2024

把申請地點由「康樂」地帶改劃為「住宅(丙類)1」地帶
並修訂適用於申請地點土地用途地帶的《註釋》
元朗米埔攸學路丈量約份第104約多個地段和毗連政府土地
TO REZONE THE APPLICATION SITE
FROM "RECREATION" TO "RESIDENTIAL (GROUP C) 1"
AND AMEND THE NOTES OF THE ZONE APPLICABLE TO THE SITE
VARIOUS LOTS IN D.D. 104 AND ADJOINING GOVERNMENT LAND,
YAU POK ROAD, MAI PO, YUEN LONG

SCALE 1 : 7 500 比例尺
米 100 0 100 200 300 米
METRES

規劃署
PLANNING
DEPARTMENT



參考編號
REFERENCE No.
Y/YL-MP/8

圖 PLAN
Z-1