


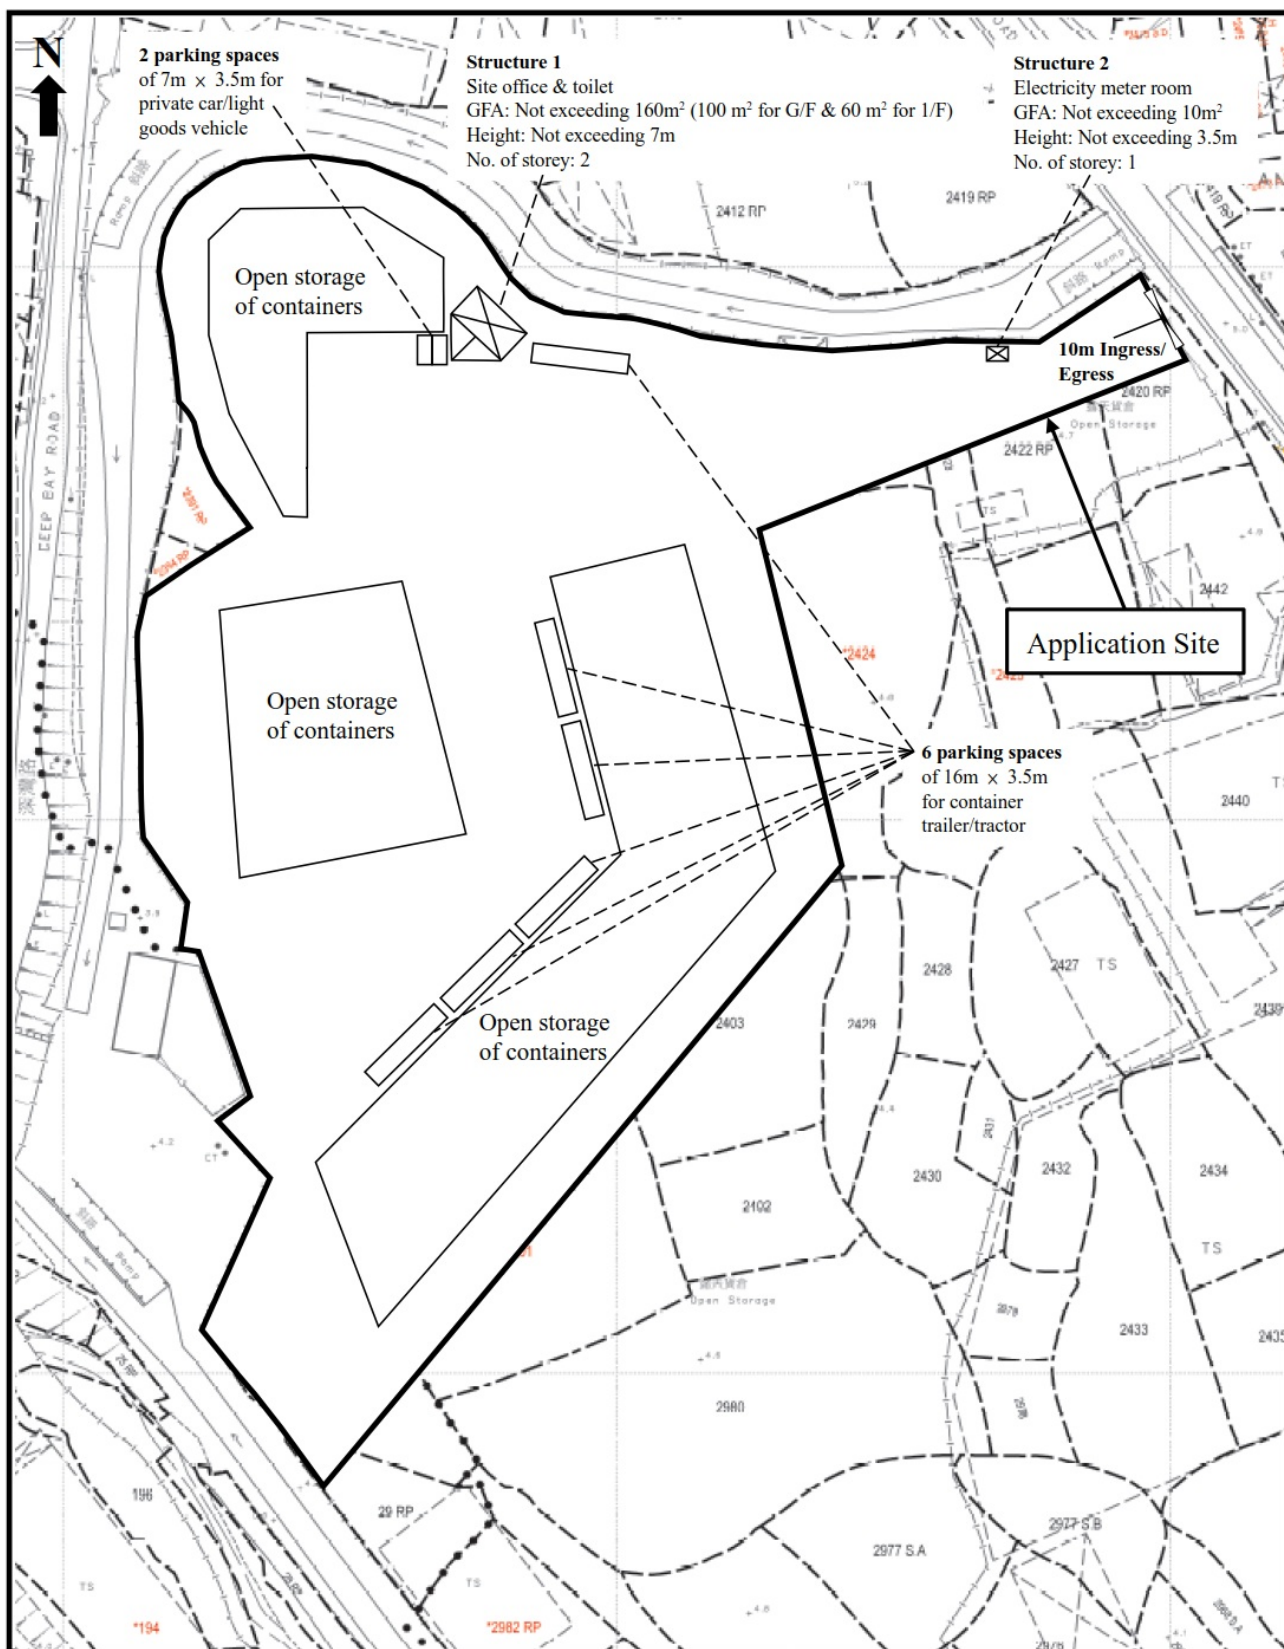

Proposed Development:


Renewal of Planning Approval for Temporary Open Storage of Containers for a Period of 3 Years at Lots 24 RP, 26 RP (Part), 29 RP (Part) in D.D.128 and Lots 2387 RP, 2388 S.B RP (Part), 2389 RP (Part), 2390, 2395 RP, 2396 RP, 2397, 2398 RP, 2399, 2400, 2401 (Part), 2403 (Part), 2404 (Part), 2405, 2406 S.A, 2406 RP, 2407, 2408, 2409 RP (Part), 2410 RP, 2411 RP, 2420 RP (Part), 2421 RP, 2422 RP (Part), 2423 (Part) & 2424 (Part) in D.D. 129 and Adjoining Government Land, Ha Tsuen, Yuen Long, N.T.

**Figure 3:
Proposed Layout Plan
(Revised on 2.6.2025)**

Scale:

1:1200

Remarks:

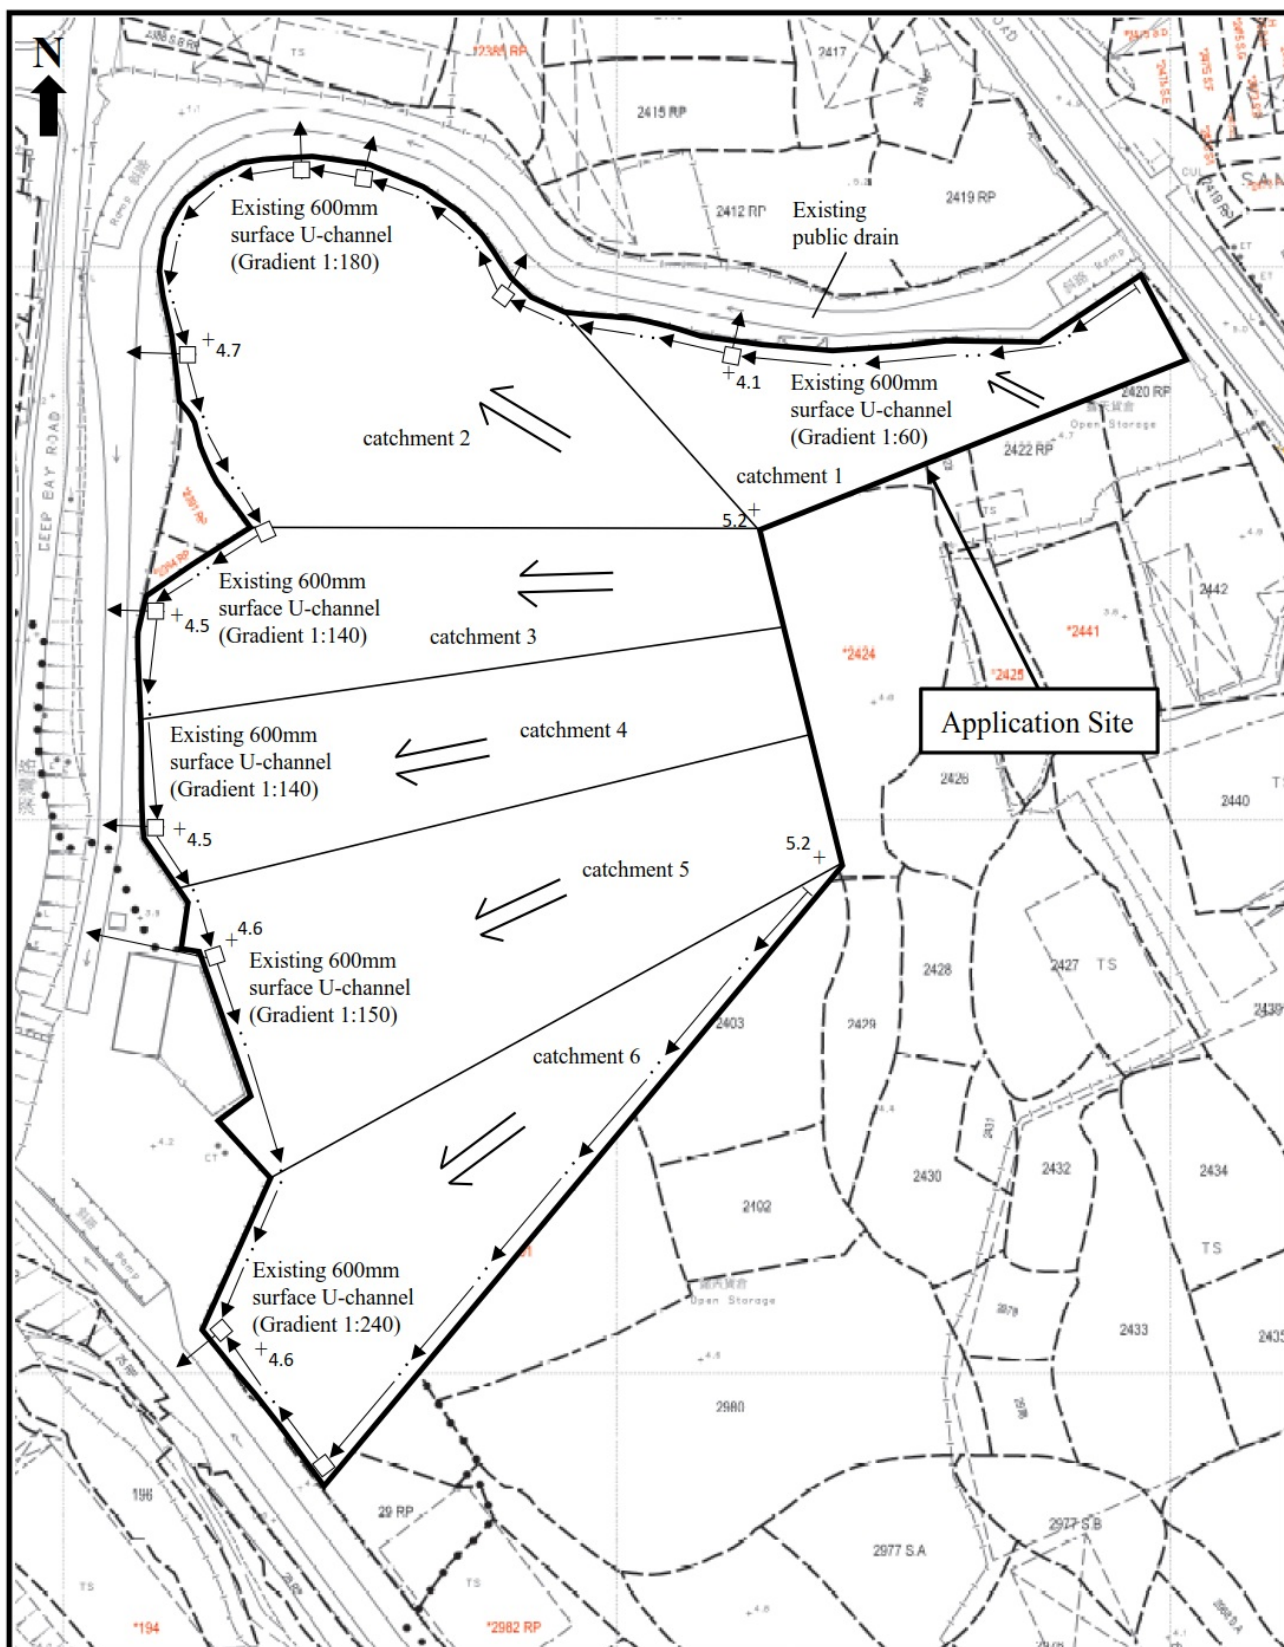

Proposed Development:

Renewal of Planning Approval for Temporary Open Storage of Containers for a Period of 3 Years at Lots 24 RP, 26 RP (Part), 29 RP (Part) in D.D.128 and Lots 2387 RP, 2388 S.B RP (Part), 2389 RP (Part), 2390, 2395 RP, 2396 RP, 2397, 2398 RP, 2399, 2400, 2401 (Part), 2403 (Part), 2404 (Part), 2405, 2406 S.A, 2406 RP, 2407, 2408, 2409 RP (Part), 2410 RP, 2411 RP, 2420 RP (Part), 2421 RP, 2422 RP (Part), 2423 (Part) & 2424 (Part) in D.D. 129 and Adjoining Government Land, Ha Tsuen, Yuen Long, N.T.

**Figure 5:
As-built Drainage Plan**

Scale:


1:1200


Remarks:

+5.2 Spot Level (mPD)

Flow of surface runoff

Existing Catchpit

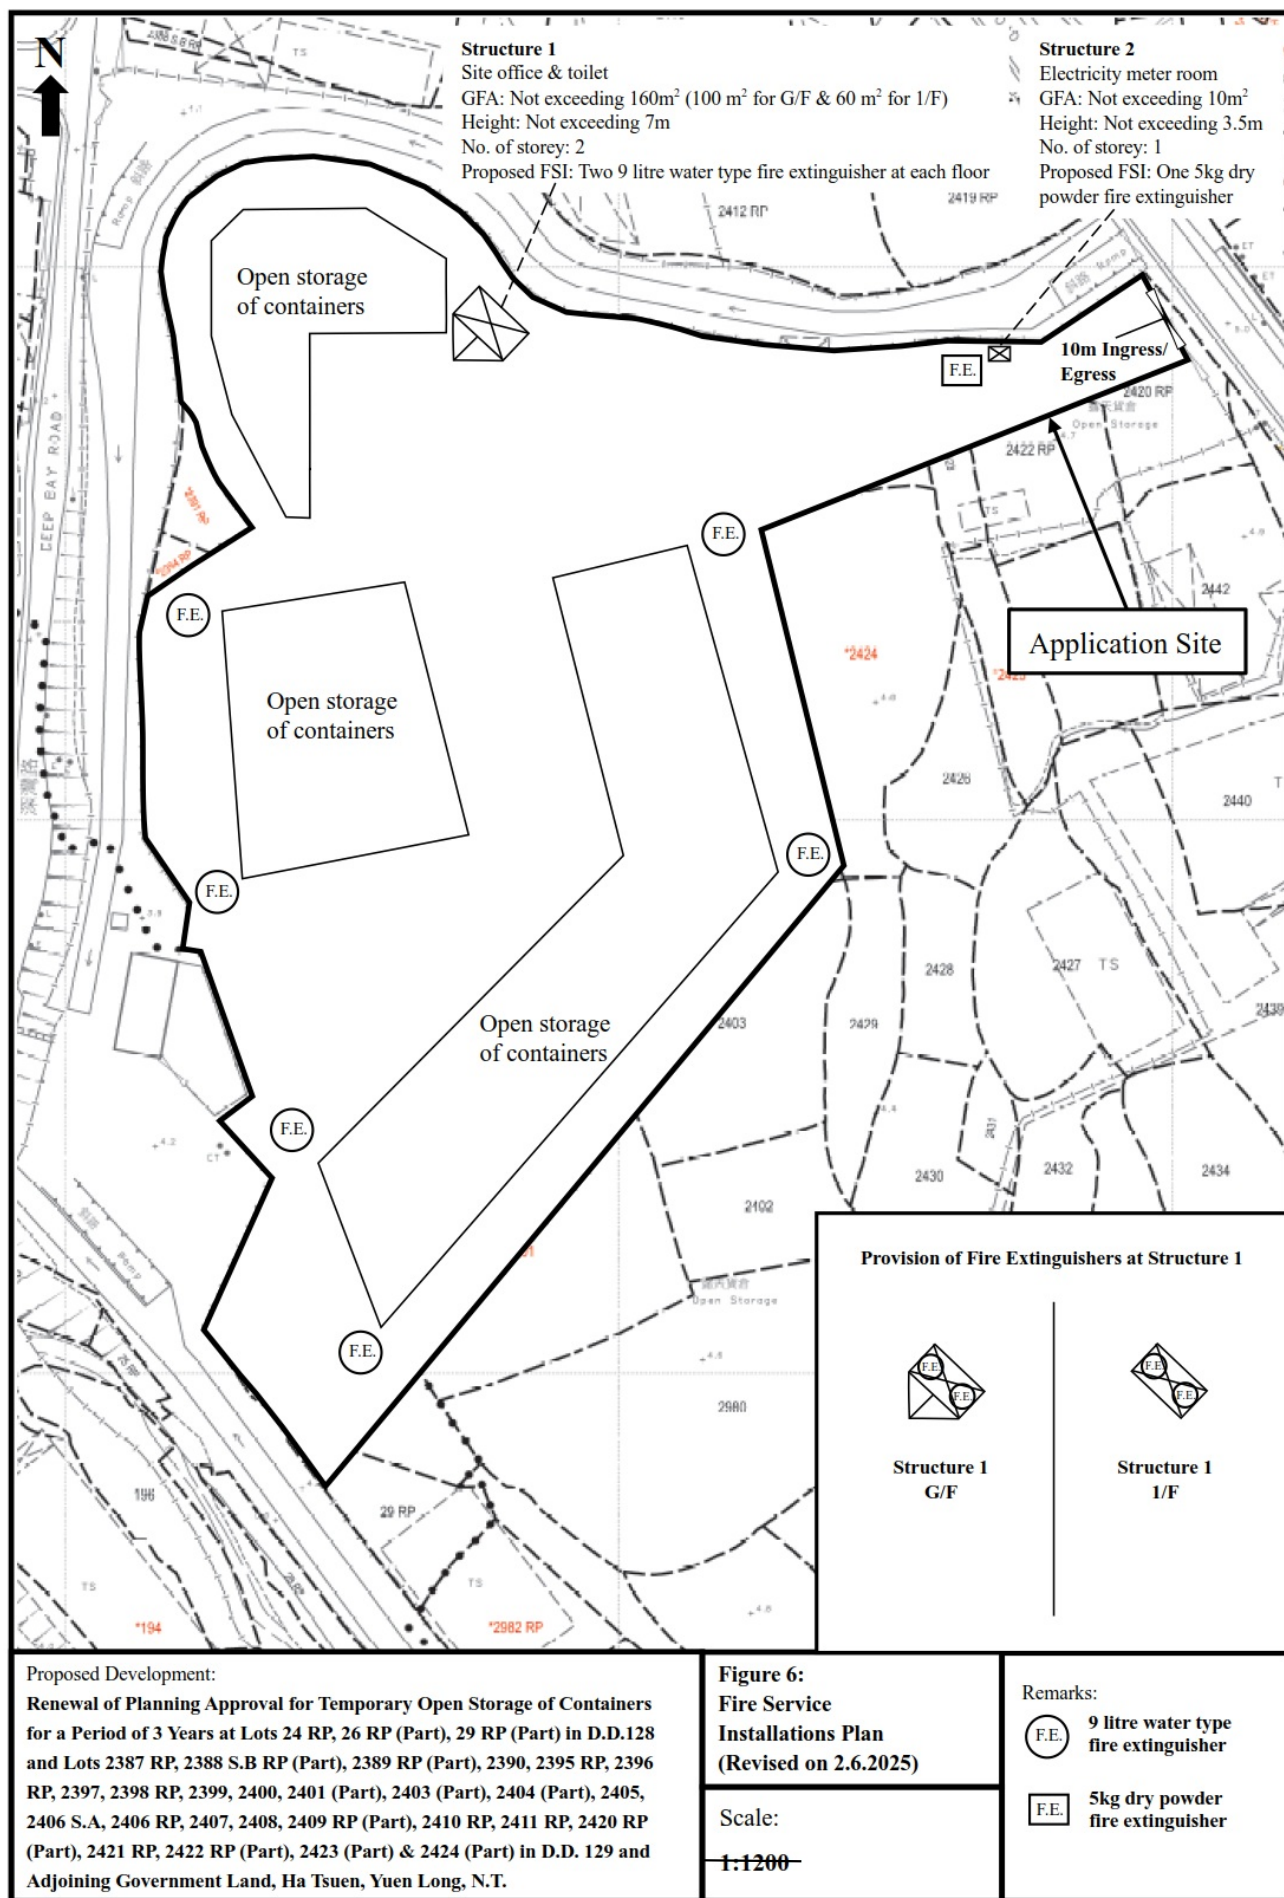


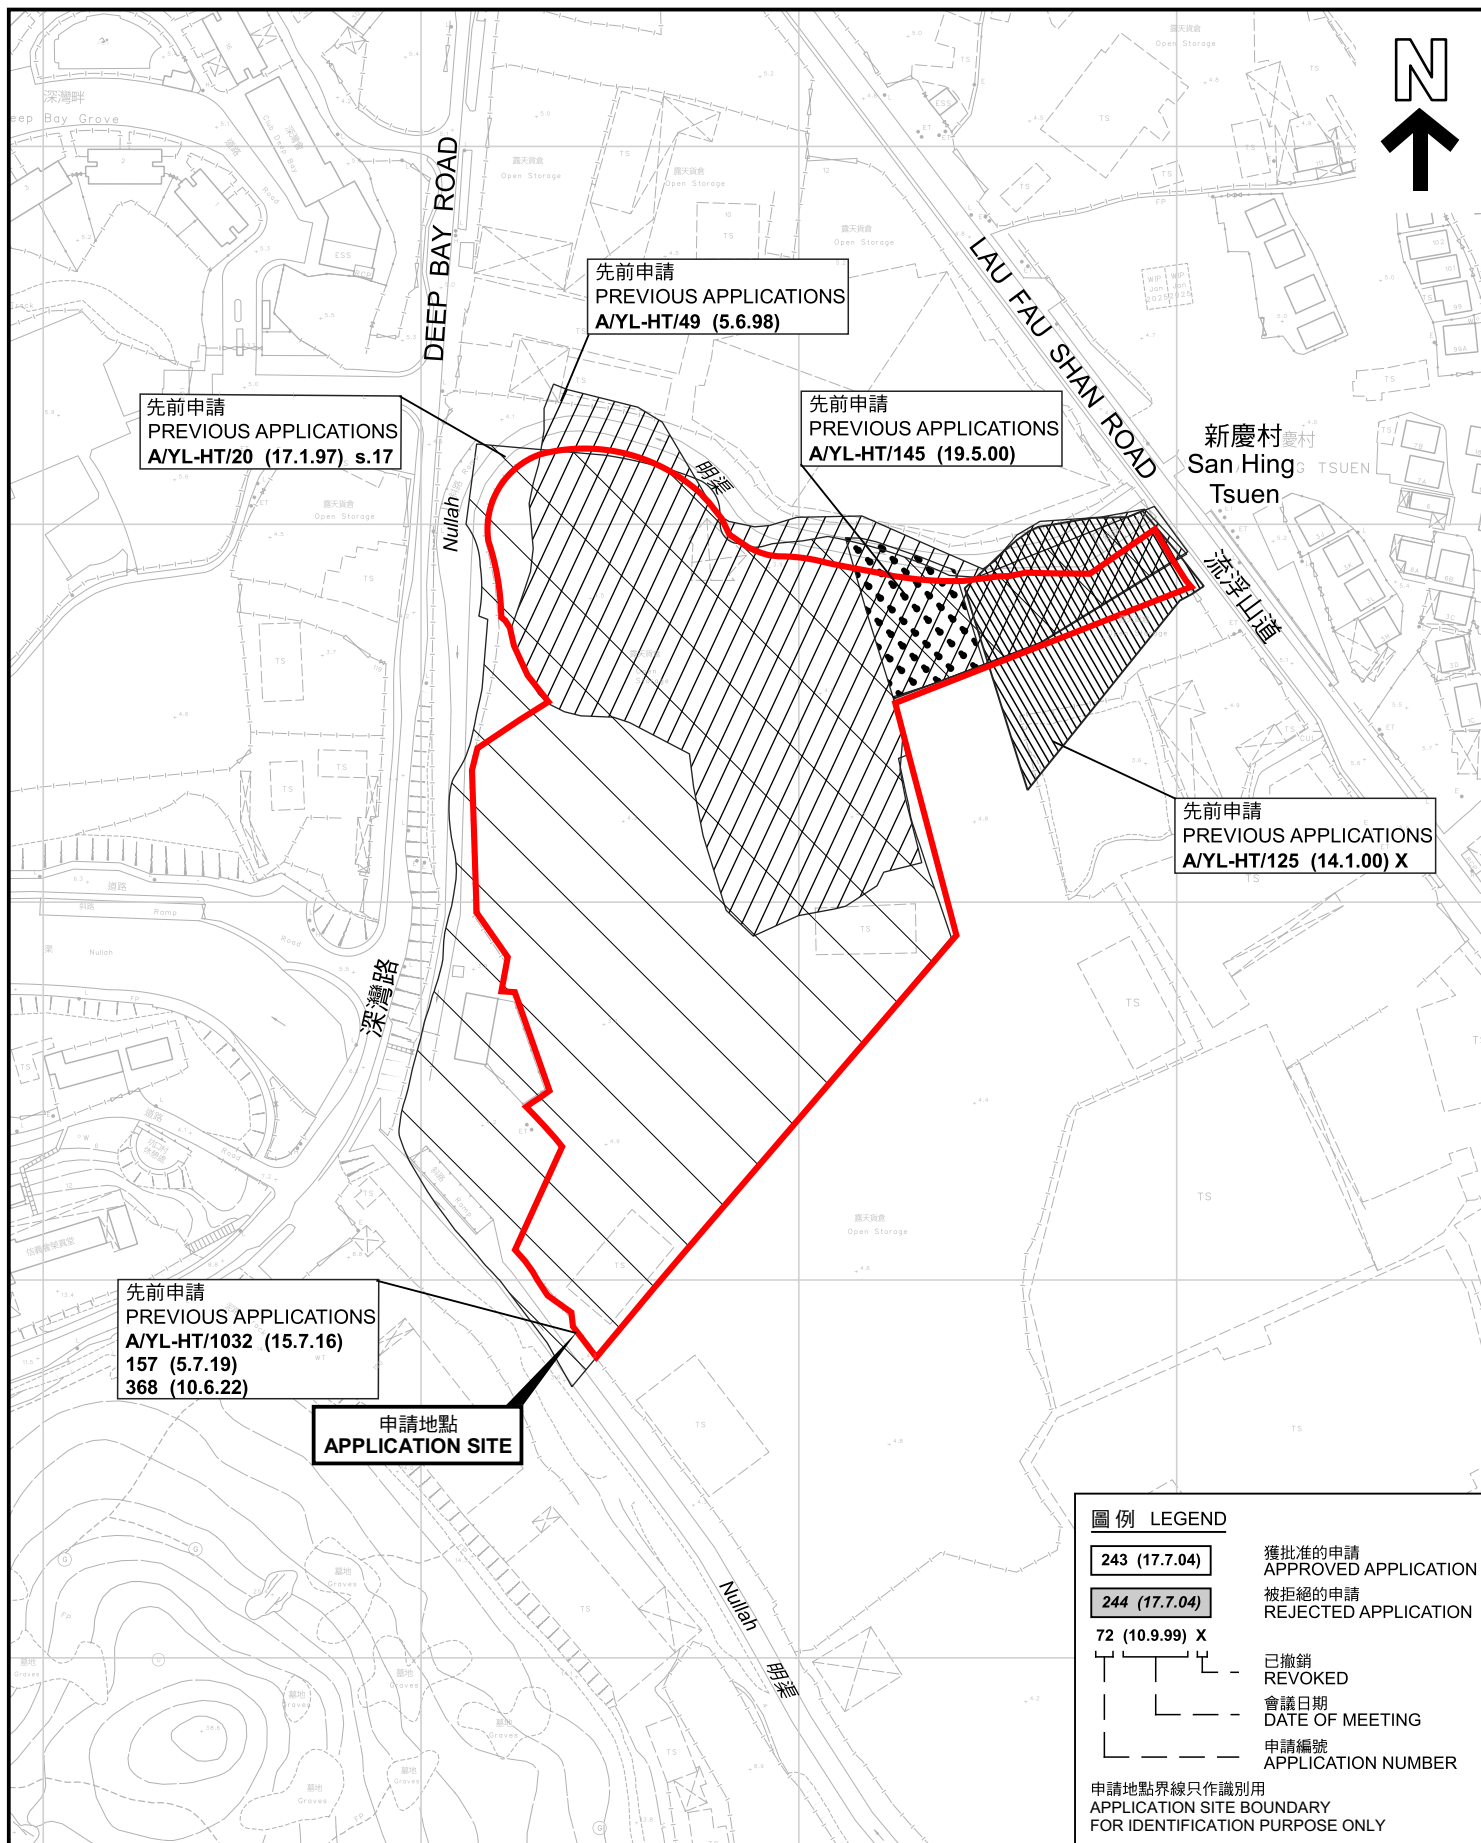

本摘要圖於2025年6月9日擬備，所根據的資料為測量圖編號 2-SW-21D、2-SW-22C、6-NW-1B 和 6-NW-2A
EXTRACT PLAN PREPARED ON 9.6.2025
BASED ON SURVEY SHEETS No. 2-SW-21D, 2-SW-22C, 6-NW-1B and 6-NW-2A

先前申請圖 PREVIOUS APPLICATIONS PLAN
臨時露天存放貨櫃的規劃許可續期(為期3年)
元朗厦村丈量約份第128約及第129約內多個地段和毗連政府土地
RENEWAL OF PLANNING APPROVAL FOR
TEMPORARY OPEN STORAGE OF CONTAINERS
FOR A PERIOD OF 3 YEARS
VARIOUS LOTS IN D.D. 128 AND D.D. 129, AND ADJOINING
GOVERNMENT LAND, HA TSUEN, YUEN LONG, NEW TERRITORIES
SCALE 1 : 2 000 比例尺
米 40 0 40 80 米
METRES

規 劃 署
PLANNING DEPARTMENT
參考編號
REFERENCE No.
A/HSK/563
圖 PLAN
A-1b

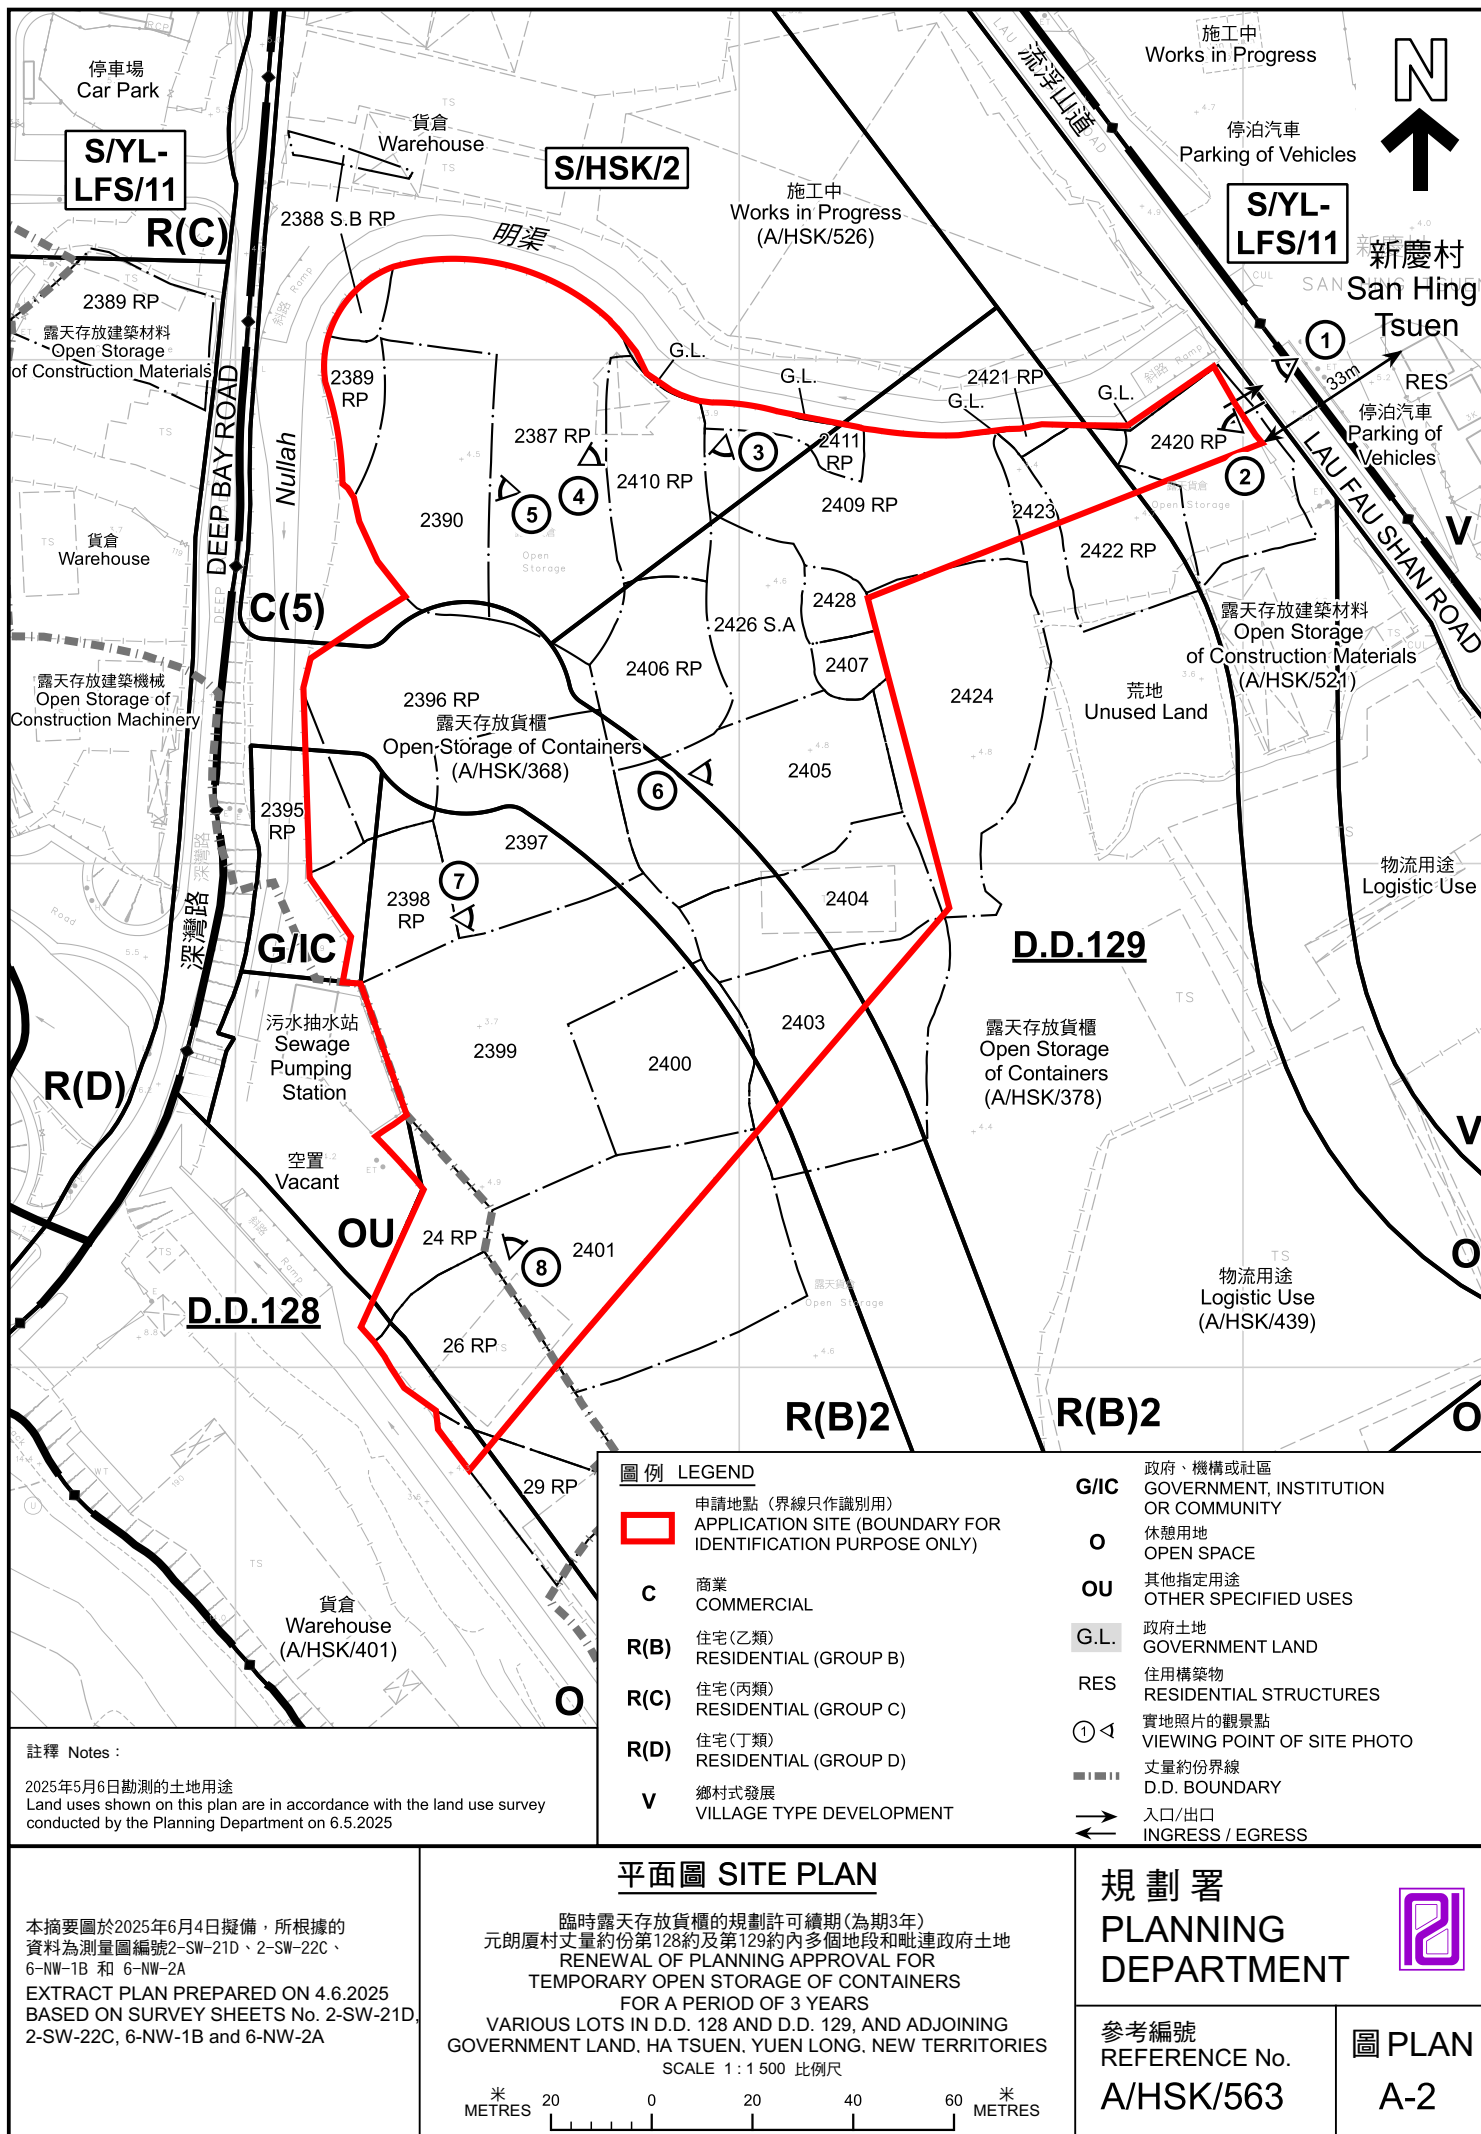



圖例 LEGEND

 申請地點 (界線只作識別用)
APPLICATION SITE
(BOUNDARY FOR IDENTIFICATION
PURPOSE ONLY)

本摘要圖於2025年5月22日擬備，所根據的資料為地政總署於2023年2月24日拍得的航攝照片編號 E187012C
EXTRACT PLAN PREPARED ON 22.5.2025
BASED ON AERIAL PHOTO No.
E187012C TAKEN ON 24.2.2023 BY
LANDS DEPARTMENT

航攝照片 AERIAL PHOTO


臨時露天存放貨櫃的規劃許可續期(為期3年)
元朗厦村丈量約份第128約及第129約內多個地段和毗連政府土地
RENEWAL OF PLANNING APPROVAL FOR
TEMPORARY OPEN STORAGE OF CONTAINERS
FOR A PERIOD OF 3 YEARS
VARIOUS LOTS IN D.D. 128 AND D.D. 129, AND ADJOINING
GOVERNMENT LAND, HA TSUEN, YUEN LONG, NEW TERRITORIES

規劃署
PLANNING
DEPARTMENT



參考編號
REFERENCE No.
A/HSK/563

圖 PLAN
A-3

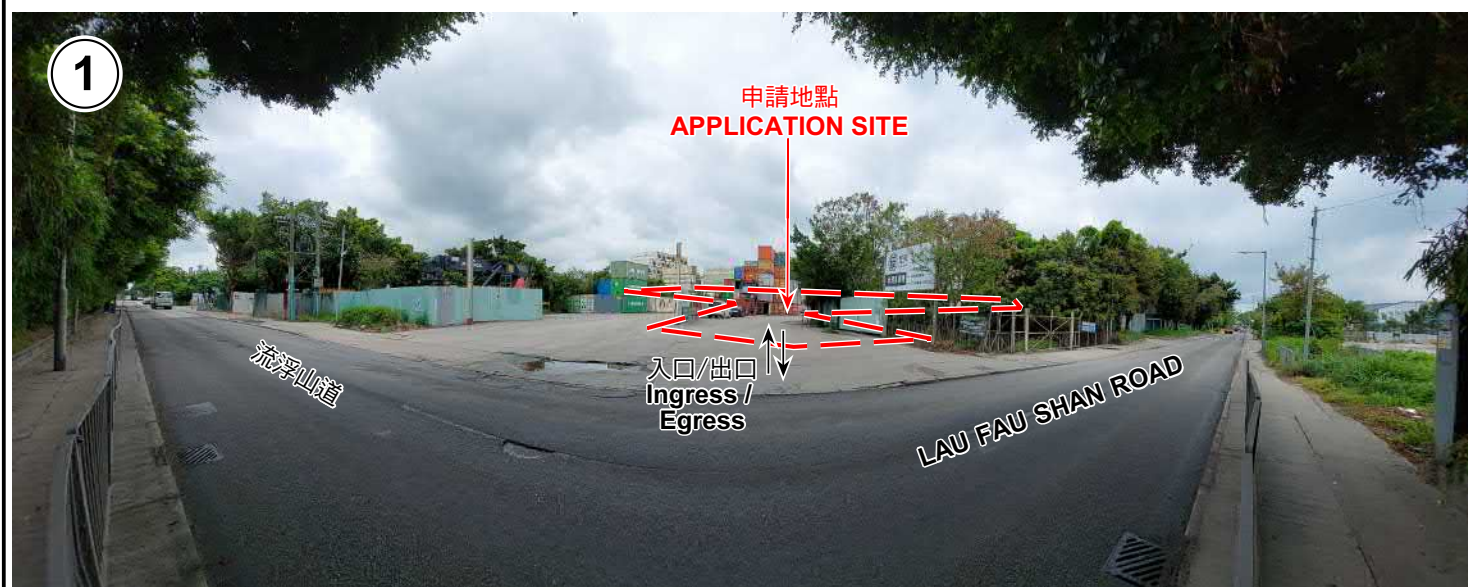

申請地點界線只作識別用 APPLICATION SITE BOUNDARY FOR IDENTIFICATION PURPOSE ONLY

實地照片 SITE PHOTOS

臨時露天存放貨櫃的規劃許可續期(為期3年)
元朗厦村丈量約份第128約及第129約內多個地段和毗連政府土地
RENEWAL OF PLANNING APPROVAL FOR
TEMPORARY OPEN STORAGE OF CONTAINERS
FOR A PERIOD OF 3 YEARS
VARIOUS LOTS IN D.D. 128 AND D.D. 129, AND ADJOINING
GOVERNMENT LAND, HA TSUEN, YUEN LONG, NEW TERRITORIES

規劃署
PLANNING
DEPARTMENT



參考編號
REFERENCE No.
A/HSK/563

圖 PLAN
A-4a

本圖於2025年6月4日擬備，所根據的資料為攝於2025年5月6日的實地照片
PLAN PREPARED ON 4.6.2025
BASED ON SITE PHOTOS
TAKEN ON 6.5.2025



申請地點
APPLICATION SITE



申請地點
APPLICATION SITE



申請地點
APPLICATION SITE

實地照片 SITE PHOTOS

臨時露天存放貨櫃的規劃許可續期(為期3年)
元朗厦村丈量約份第128約及第129約內多個地段和毗連政府土地
RENEWAL OF PLANNING APPROVAL FOR
TEMPORARY OPEN STORAGE OF CONTAINERS
FOR A PERIOD OF 3 YEARS
VARIOUS LOTS IN D.D. 128 AND D.D. 129, AND ADJOINING
GOVERNMENT LAND, HA TSUEN, YUEN LONG, NEW TERRITORIES

規劃署
PLANNING
DEPARTMENT



參考編號
REFERENCE No.
A/HSK/563

圖 PLAN
A-4b

本圖於2025年6月4日擬備，所根據的資料為攝於2025年5月6日的實地照片
PLAN PREPARED ON 4.6.2025
BASED ON SITE PHOTOS
TAKEN ON 6.5.2025



申請地點
APPLICATION SITE



申請地點
APPLICATION SITE

實地照片 SITE PHOTOS

臨時露天存放貨櫃的規劃許可續期(為期3年)
元朗厦村丈量約份第128約及第129約內多個地段和毗連政府土地
RENEWAL OF PLANNING APPROVAL FOR
TEMPORARY OPEN STORAGE OF CONTAINERS
FOR A PERIOD OF 3 YEARS
VARIOUS LOTS IN D.D. 128 AND D.D. 129, AND ADJOINING
GOVERNMENT LAND, HA TSUEN, YUEN LONG, NEW TERRITORIES

規劃署
PLANNING
DEPARTMENT



參考編號
REFERENCE No.
A/HSK/563

圖 PLAN
A-4c

本圖於2025年6月3日擬備，所根據的資料為攝於2025年5月6日的實地照片
PLAN PREPARED ON 3.6.2025
BASED ON SITE PHOTOS
TAKEN ON 6.5.2025