

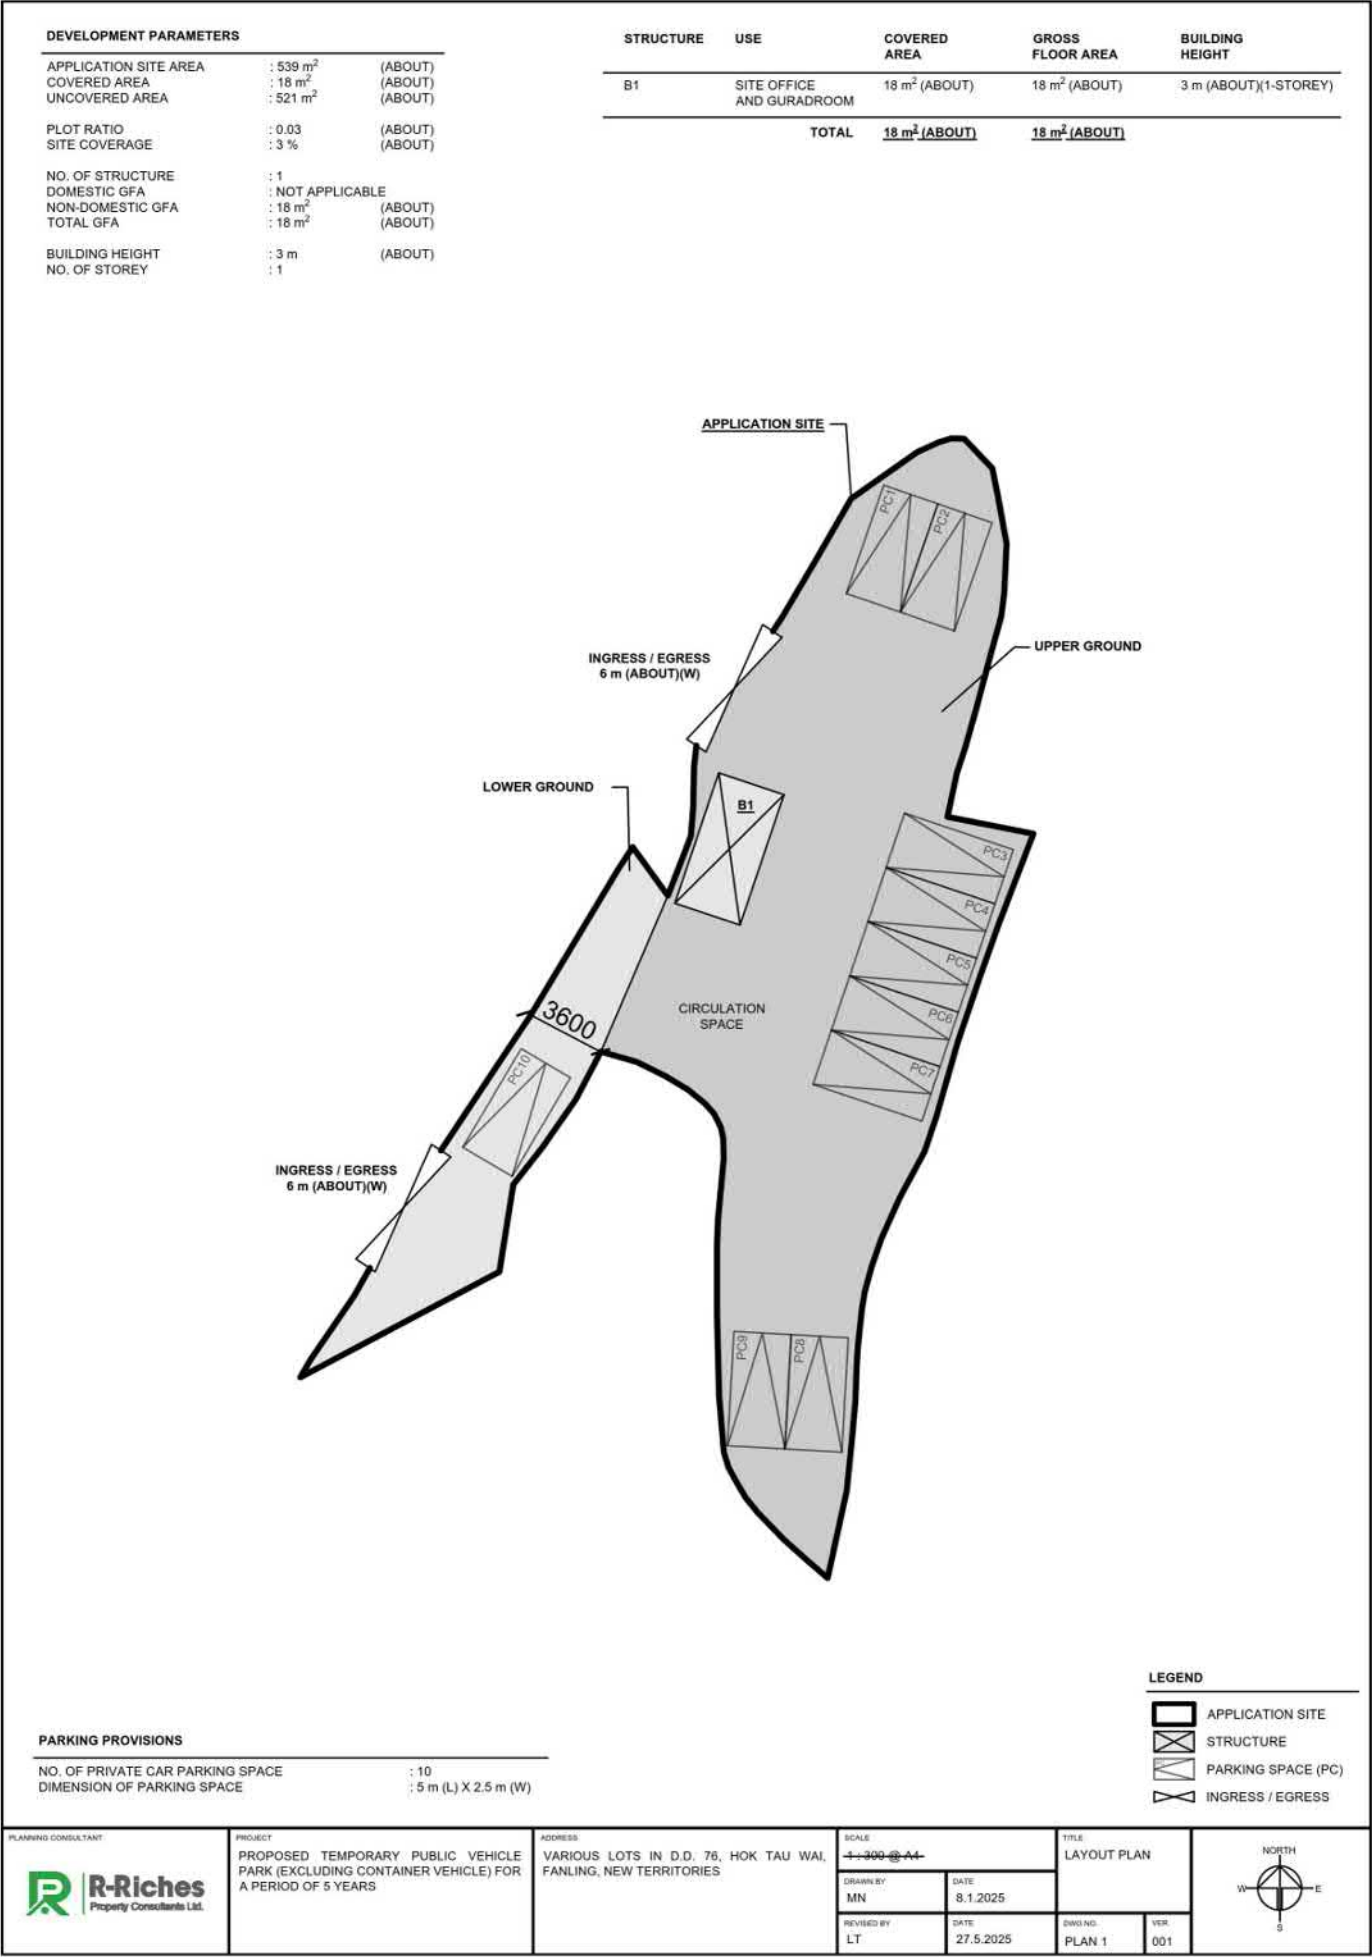


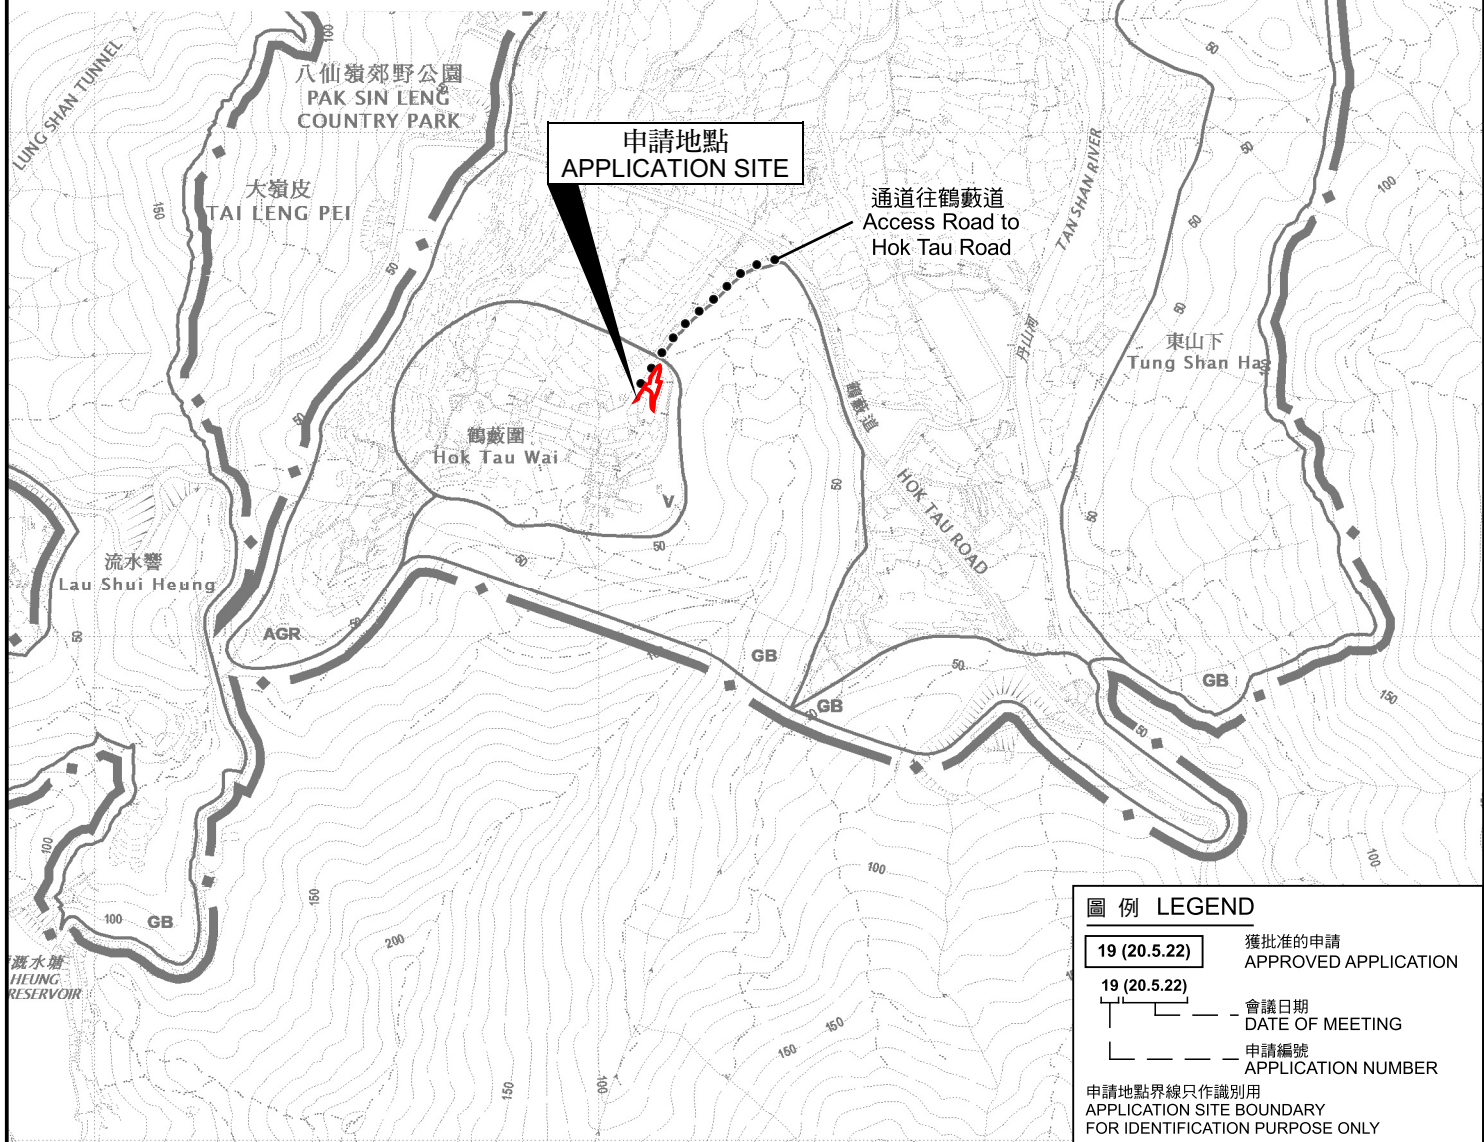

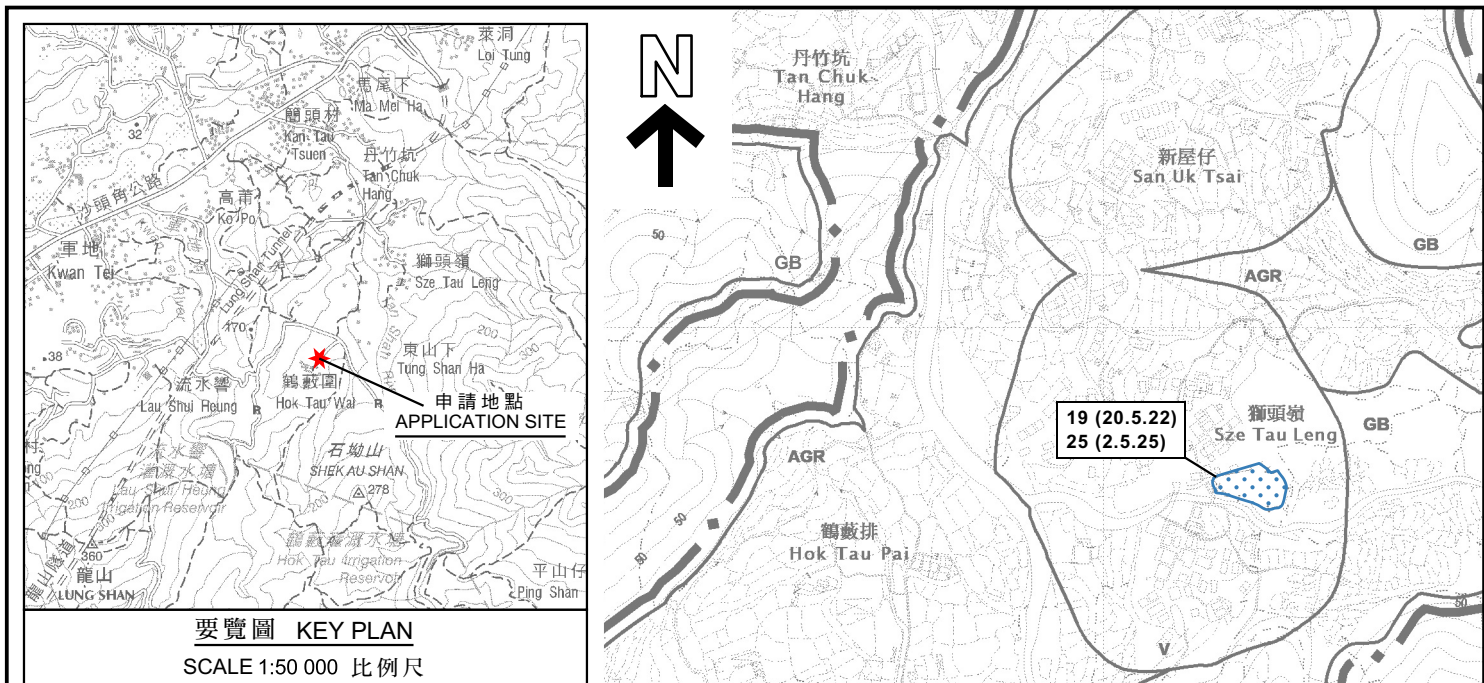

本摘要圖於2025年6月9日擬備，  
所根據的資料為於2022年12月6日  
核准的分區計劃大綱圖編號S/NE-HT/7  
EXTRACT PLAN PREPARED ON 9.6.2025  
BASED ON OUTLINE ZONING PLAN No.  
S/NE-HT/7 APPROVED ON 6.12.2022

**位置圖 LOCATION PLAN**

擬議臨時公眾停車場(貨櫃車除外) (為期五年)  
新界粉嶺鶴藪圍丈量約份第76約  
地段第855號D分段(部分)、第855號E分段(部分)、第857號及第858號(部分)  
PROPOSED TEMPORARY PUBLIC VEHICLE PARK  
(EXCLUDING CONTAINER VEHICLE) FOR A PERIOD OF 5 YEARS  
LOTS 855 S.D (PART), 855 S.E (PART), 857 AND 858 (PART) IN D.D. 76,  
HOK TAU WAI, FANLING, NEW TERRITORIES


SCALE 1:7 500 比例尺

米 100 0 100 200 300 米  
METRES

**規劃署**  
PLANNING  
DEPARTMENT

參考編號  
REFERENCE No.  
A/NE-HT/24

圖 PLAN  
A-1

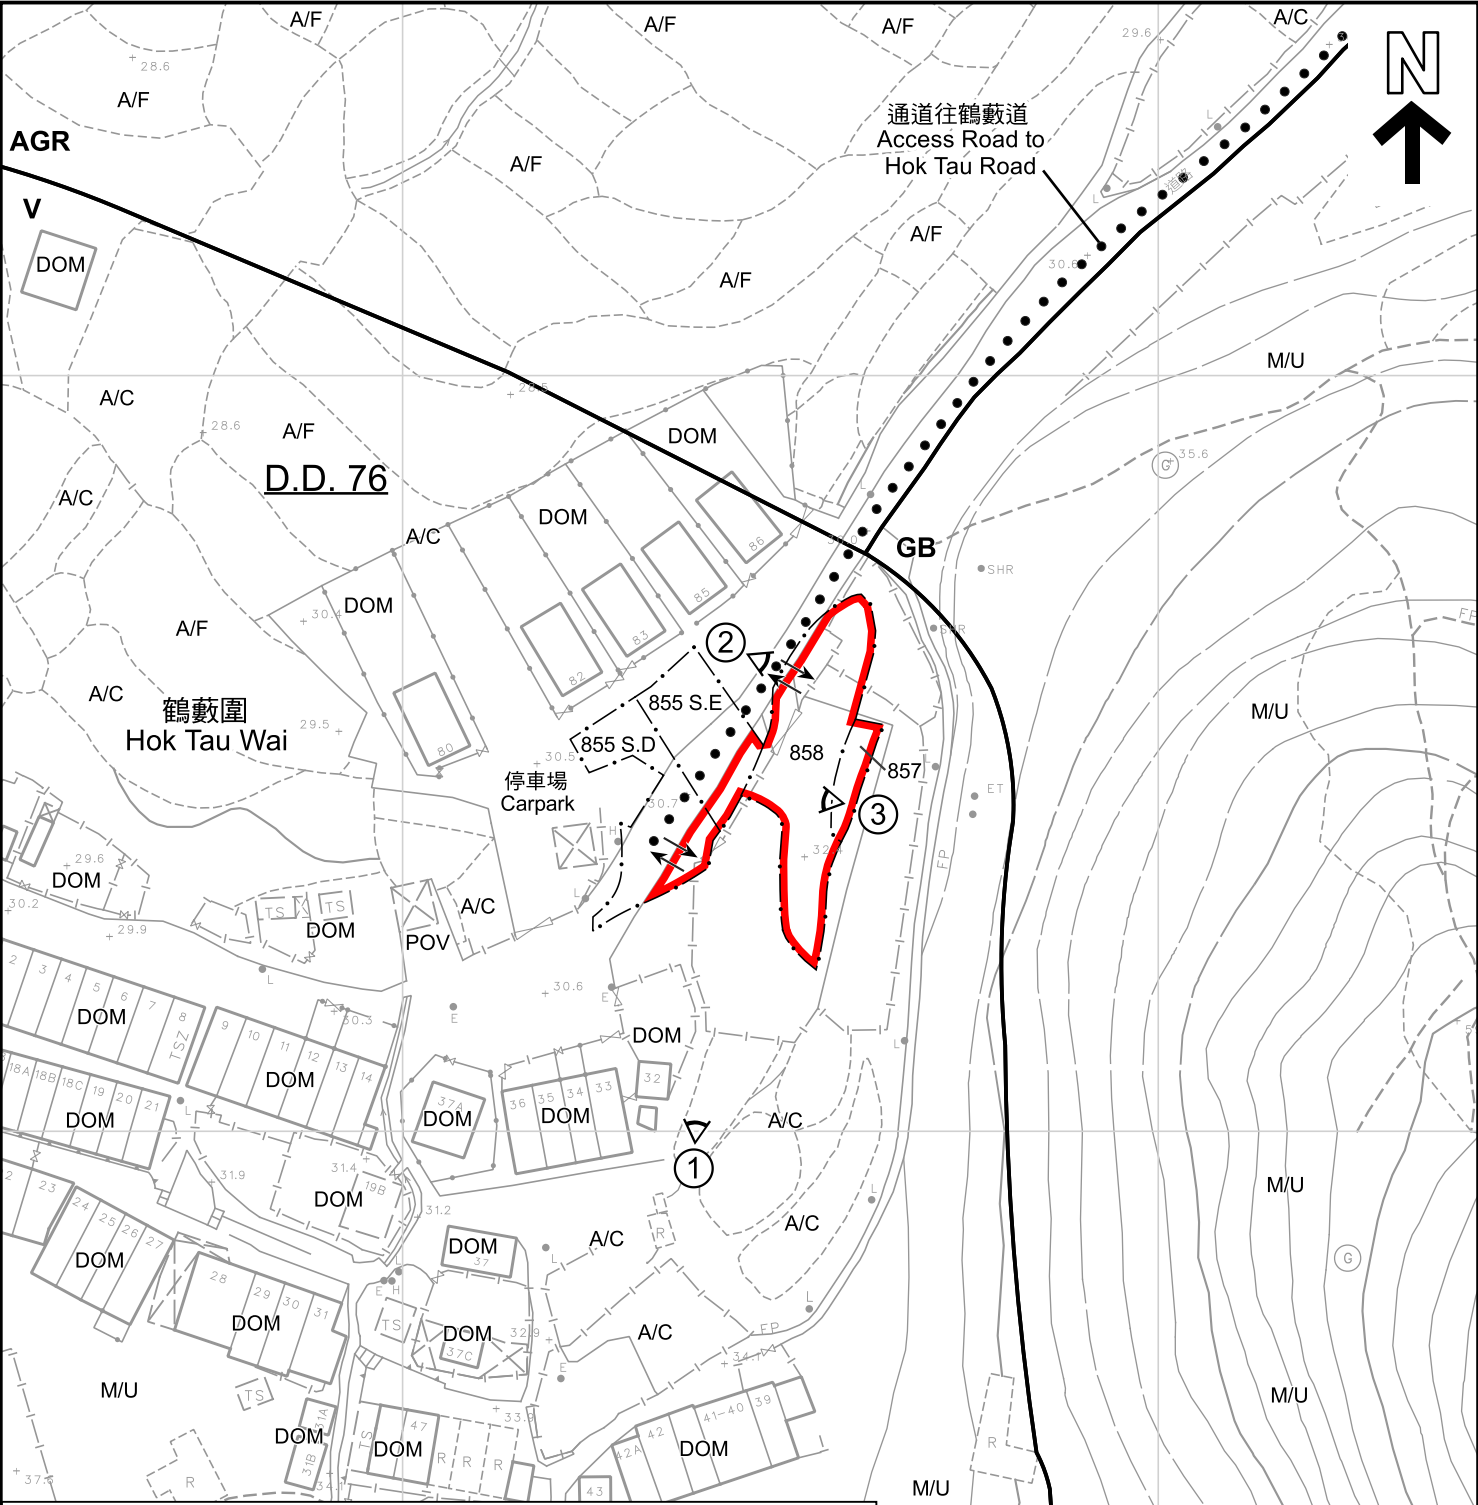

圖例 LEGEND

- 申請地點 (界線只作識別用)  
APPLICATION SITE (BOUNDARY FOR IDENTIFICATION PURPOSE ONLY)
- AGR

農業  
AGRICULTURE
- GB

綠化地帶  
GREEN BELT
- V

鄉村式發展  
VILLAGE TYPE DEVELOPMENT
- 入口/出口  
INGRESS / EGRESS
- 實地照片的觀景點  
VIEWING POINT OF SITE PHOTO
- A/C

常耕農地  
ACTIVE AGRICULTURAL LAND
- A/F

休耕農地  
FALLOW AGRICULTURAL LAND
- DOM

住用構築物  
DOMESTIC STRUCTURES
- M/U

荒地  
UNUSED LAND
- POV

停泊汽車  
PARKING OF VEHICLES

註釋 Note :

2025年2月18日勘測的土地用途  
Land uses shown on this plan are in accordance with the land use survey conducted by the Planning Department on 18.2.2025

平面圖 SITE PLAN

本摘要圖於2025年6月9日擬備，  
所根據的資料為測量圖編號  
3-SW-9B、9D、10A及10C  
EXTRACT PLAN PREPARED ON 9.6.2025  
BASED ON SURVEY SHEETS No.  
3-SW-9B, 9D, 10A & 10C

擬議臨時公眾停車場 (貨櫃車除外) (為期五年)  
新界粉嶺鶴藪圍丈量約份第76約  
地段第855號D分段 (部分)、第855號E分段 (部分)、第857號及第858號 (部分)  
PROPOSED TEMPORARY PUBLIC VEHICLE PARK  
(EXCLUDING CONTAINER VEHICLE) FOR A PERIOD OF 5 YEARS  
LOTS 855 S.D (PART), 855 S.E (PART), 857 AND 858 (PART) IN D.D. 76,  
HOK TAU WAI, FANLING, NEW TERRITORIES




規劃署  
PLANNING  
DEPARTMENT



參考編號  
REFERENCE No.  
A/NE-HT/24

圖 PLAN  
A-2

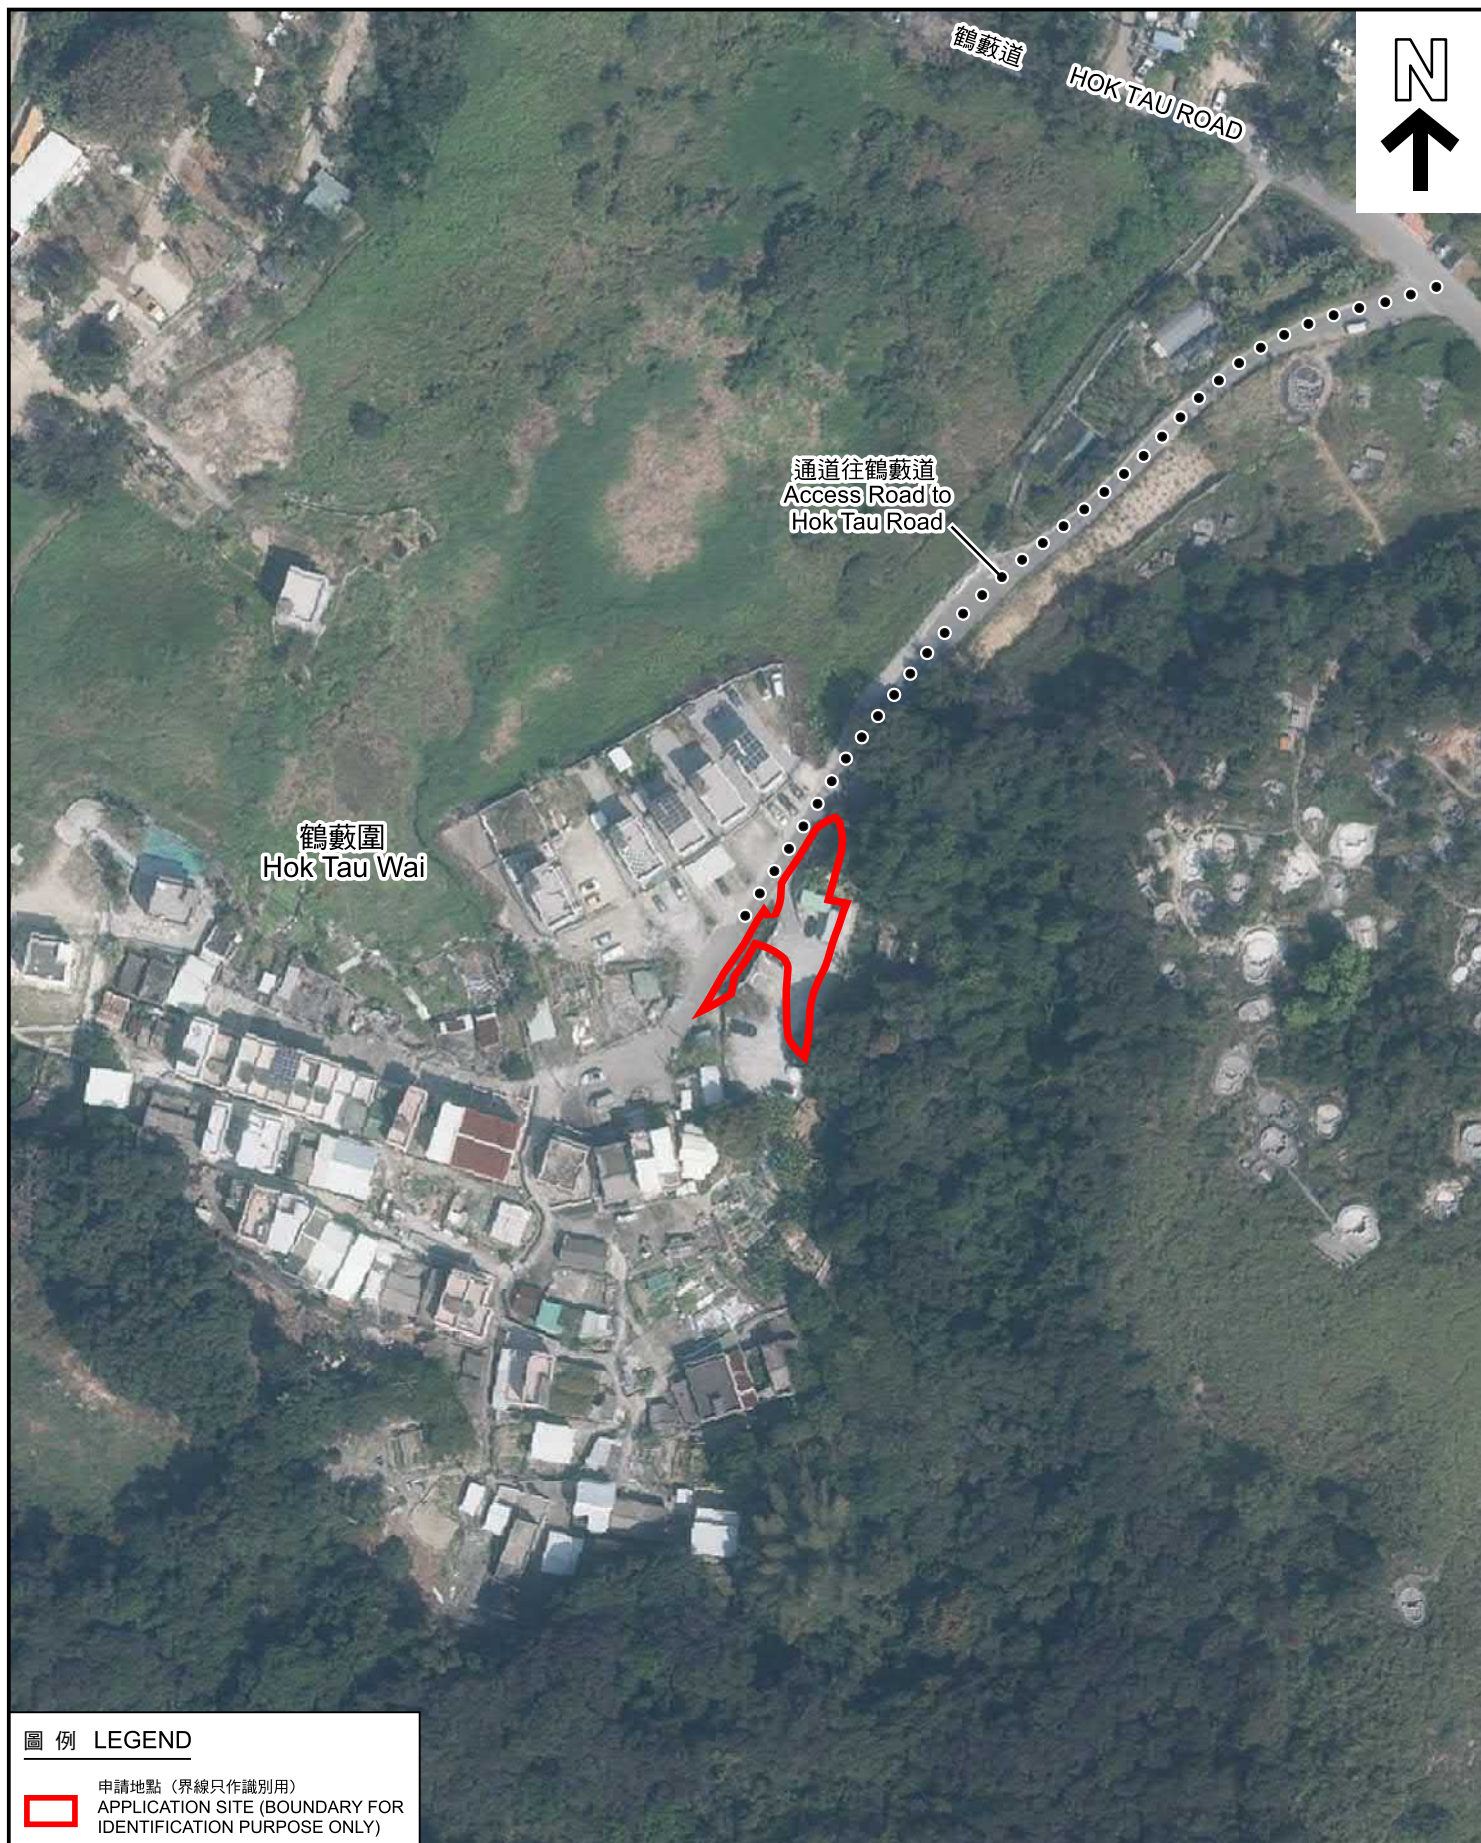

# 圖例 LEGEND



申請地點 (界線只作識別用)  
APPLICATION SITE (BOUNDARY FOR  
IDENTIFICATION PURPOSE ONLY)

本摘要圖於2025年6月9日擬備，  
所根據的資料為地政總署  
於2023年2月23日拍得的航攝照片  
編號E185275C

EXTRACT PLAN PREPARED ON 9.6.2025  
BASED ON AERIAL PHOTO No. E185275C  
TAKEN ON 23.2.2023 BY  
LANDS DEPARTMENT

## 航攝照片 AERIAL PHOTO

擬議臨時公眾停車場(貨櫃車除外) (為期五年)  
新界粉嶺鶴藪圍丈量約份第76約

地段第855號D分段(部分)、第855號E分段(部分)、第857號及第858號(部分)  
PROPOSED TEMPORARY PUBLIC VEHICLE PARK  
(EXCLUDING CONTAINER VEHICLE) FOR A PERIOD OF 5 YEARS  
LOTS 855 S.D (PART), 855 S.E (PART), 857 AND 858 (PART) IN D.D. 76,  
HOK TAU WAI, FANLING, NEW TERRITORIES

規劃署  
PLANNING  
DEPARTMENT



參考編號  
REFERENCE No.  
A/NE-HT/24

圖 PLAN  
A-3



申請地點界線只作識別用  
APPLICATION SITE BOUNDARY FOR IDENTIFICATION PURPOSE ONLY

### 實地照片 SITE PHOTO

本摘要圖於2025年3月4日擬備，  
所根據的資料為攝於2025年2月18日  
的實地照片  
EXTRACT PLAN PREPARED ON 4.3.2025  
BASED ON SITE PHOTO  
TAKEN ON 18.2.2025

擬議臨時公眾停車場(貨櫃車除外)(為期五年)  
新界粉嶺鶴藪圍丈量約份第76約  
地段第855號D分段(部分)、第855號E分段(部分)、第857號及第858號(部分)  
PROPOSED TEMPORARY PUBLIC VEHICLE PARK  
(EXCLUDING CONTAINER VEHICLE) FOR A PERIOD OF 5 YEARS  
LOTS 855 S.D (PART), 855 S.E (PART), 857 AND 858 (PART) IN D.D. 76,  
HOK TAU WAI, FANLING, NEW TERRITORIES

規劃署  
PLANNING  
DEPARTMENT



參考編號  
REFERENCE No.  
A/NE-HT/24

圖 PLAN  
A-4a



申請地點界線只作識別用  
APPLICATION SITE BOUNDARY FOR IDENTIFICATION PURPOSE ONLY

### 實地照片 SITE PHOTO

擬議臨時公眾停車場(貨櫃車除外)(為期五年)  
新界粉嶺鶴藪圍丈量約份第76約  
地段第855號D分段(部分)、第855號E分段(部分)、第857號及第858號(部分)  
PROPOSED TEMPORARY PUBLIC VEHICLE PARK  
(EXCLUDING CONTAINER VEHICLE) FOR A PERIOD OF 5 YEARS  
LOTS 855 S.D (PART), 855 S.E (PART), 857 AND 858 (PART) IN D.D. 76,  
HOK TAU WAI, FANLING, NEW TERRITORIES

規劃署  
PLANNING  
DEPARTMENT



參考編號  
REFERENCE No.  
A/NE-HT/24

圖 PLAN  
A-4b

本摘要圖於2025年3月4日擬備，  
所根據的資料為攝於2025年2月14日  
的實地照片  
EXTRACT PLAN PREPARED ON 4.3.2025  
BASED ON SITE PHOTOS  
TAKEN ON 14.2.2025