


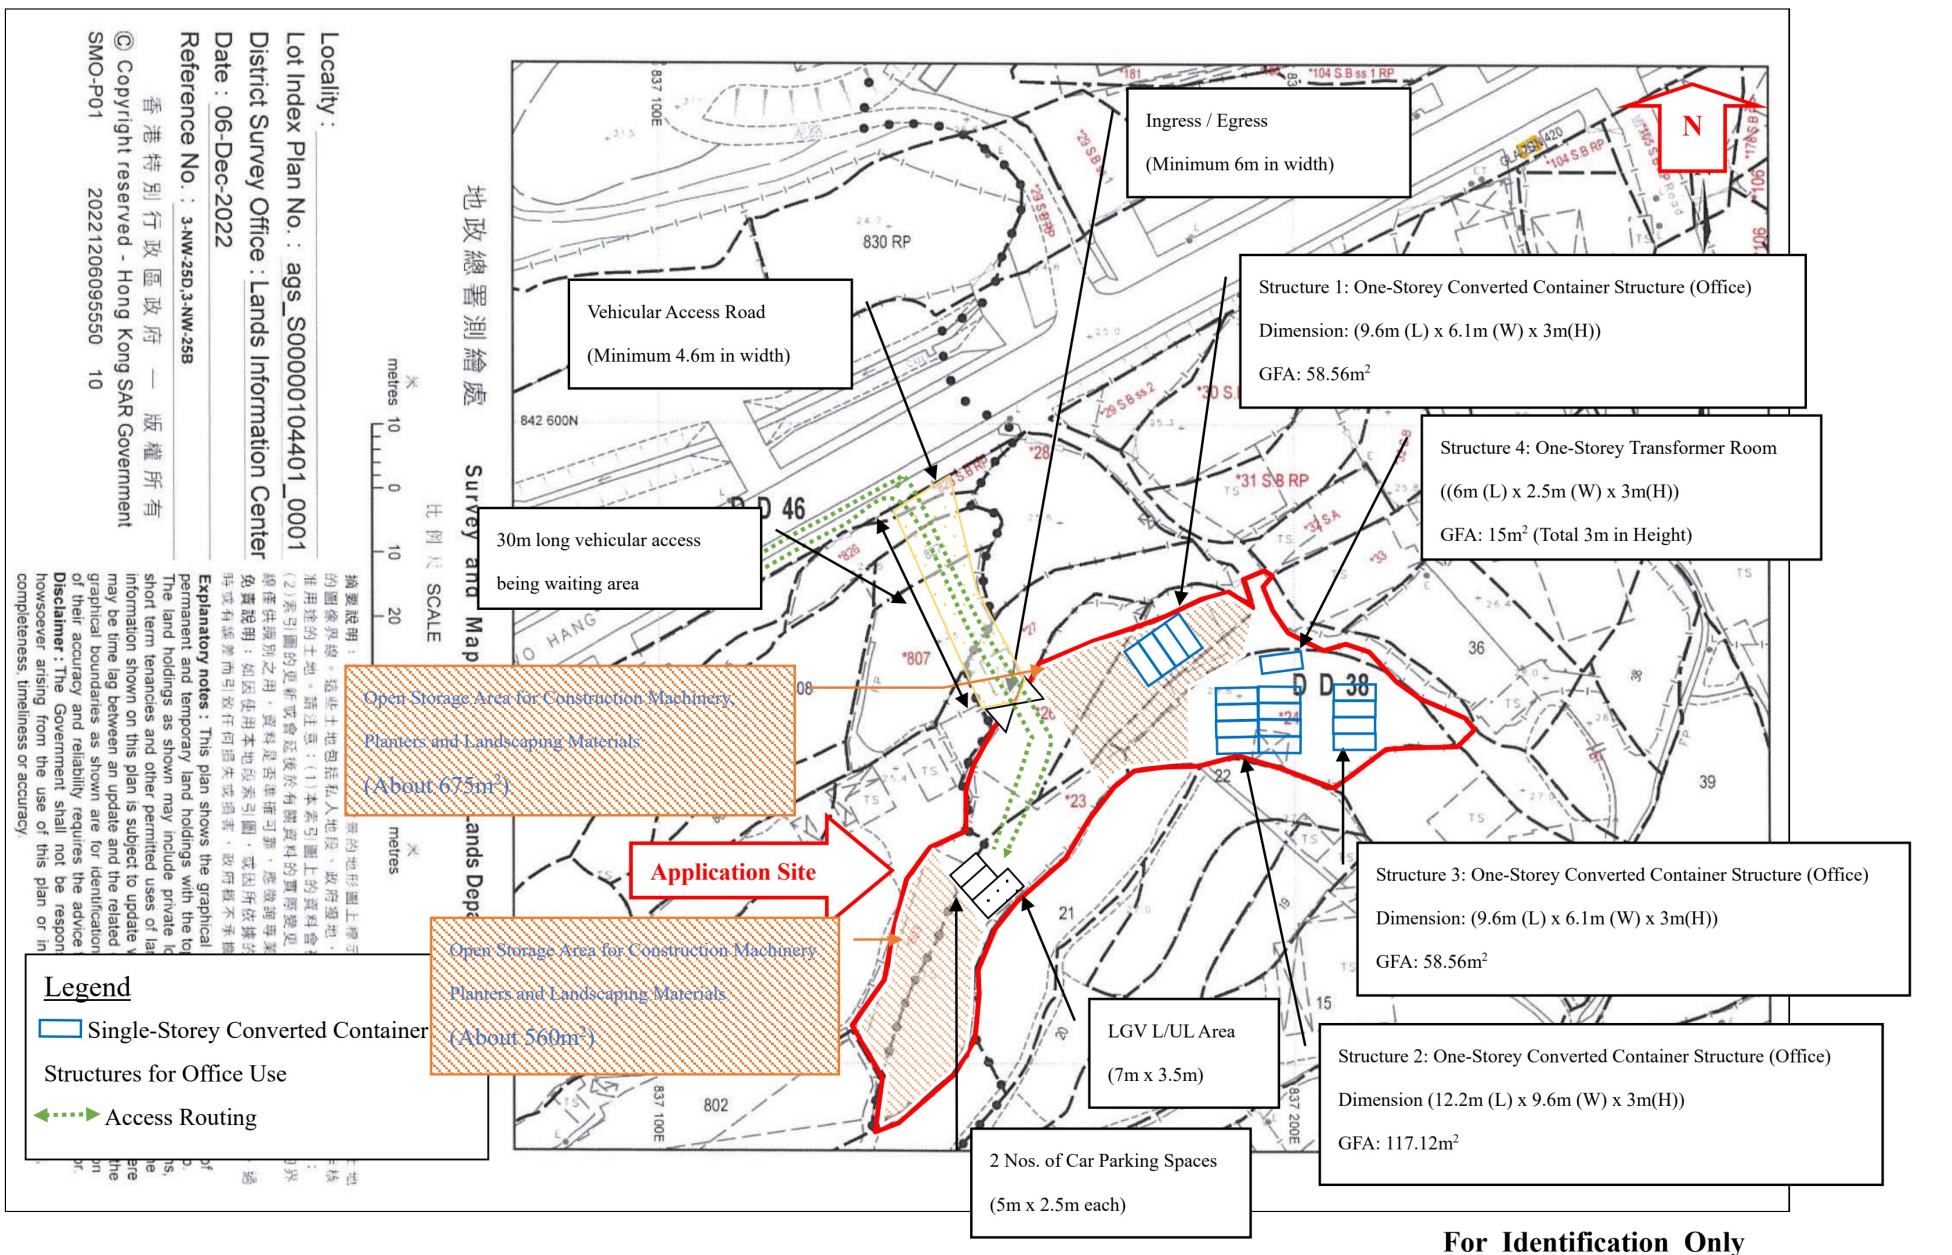

參考編號
REFERENCE No.


A/NE-MUP/215

繪圖

DRAWING A-1

(來源: 申請人於2025年6月6日呈交的資料)

(SOURCE: APPLICANT'S SUBMISSION ON 6.6.2025)

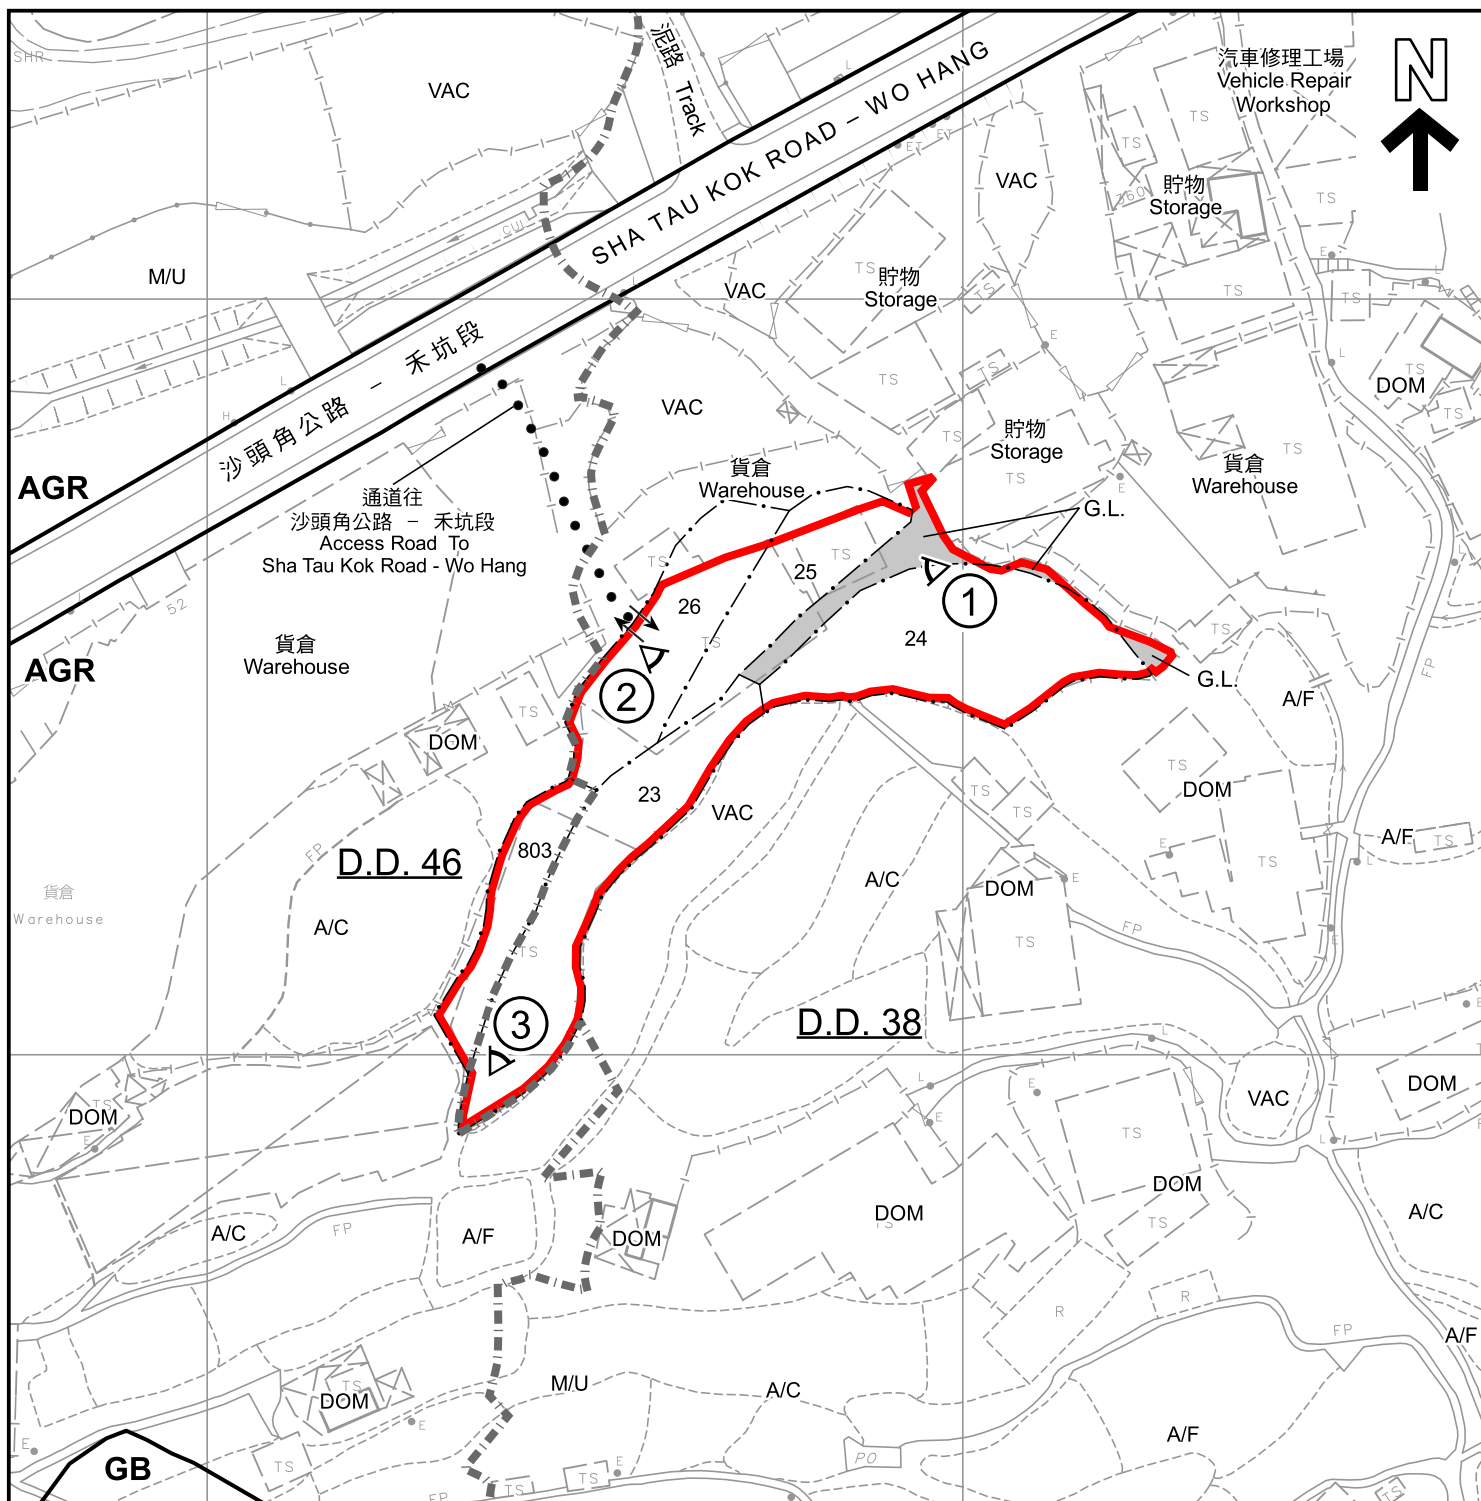

圖例 LEGEND

- 申請地點 (界線只作識別用)
APPLICATION SITE (BOUNDARY FOR IDENTIFICATION PURPOSE ONLY)
- 政府土地
GOVERNMENT LAND
- AGR** 農業
AGRICULTURE
- GB** 綠化地帶
GREEN BELT
- 實地照片的觀景點
VIEWING POINT OF SITE PHOTO

- A/C** 常耕農地
CULTIVATED AGRICULTURAL LAND
- A/F** 休耕農地
FALLOW AGRICULTURAL LAND
- DOM** 住用構築物
DOMESTIC STRUCTURE
- M/U** 荒地
UNUSED LAND
- VAC** 空置
VACANT
- 入口/出口
INGRESS / EGRESS


註釋 Notes :

2025年5月2日勘測的土地用途
Land uses shown on this plan are in accordance with the land use survey conducted by the Planning Department on 2.5.2025

平面圖 SITE PLAN

擬議臨時露天存放建築機械、花盆及園藝物料連附屬辦公室及相關填土工程(為期3年)
新界萬屋邊丈量約份第38約地段第23號、第24號、第25號(部分)及第26號(部分)、丈量約份第46約地段第803號和毗連政府土地
PROPOSED TEMPORARY OPEN STORAGE OF CONSTRUCTION MACHINERY, PLANTERS AND LANDSCAPING MATERIALS WITH ANCILLARY SITE OFFICE AND ASSOCIATED FILLING OF LAND FOR A PERIOD OF 3 YEARS
LOTS 23, 24, 25 (PART) AND 26 (PART) IN D.D. 38 AND LOT 803 IN D.D. 46 AND ADJOINING GOVERNMENT LAND, MAN UK PIN, N.T.

SCALE 1 : 1 000 比例尺

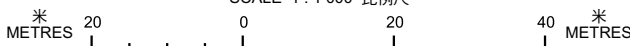

規劃署
PLANNING
DEPARTMENT



參考編號
REFERENCE No.
A/NE-MUP/215

圖 PLAN
A-2

本摘要圖於2025年6月12日擬備，
所根據的資料為測量圖編號
3-NW-25B及25D
EXTRACT PLAN PREPARED ON 12.6.2025
BASED ON SURVEY SHEETS No.
3-NW-25B & 25D



圖例 LEGEND



申請地點 (界線只作識別用)
APPLICATION SITE (BOUNDARY FOR
IDENTIFICATION PURPOSE ONLY)

本圖於2025年6月10日擬備，
所根據的資料為於2025年5月2日
拍得的無人機照片
PLAN PREPARED ON 10.6.2025
BASED ON
UNMANNED AERIAL VEHICLE PHOTO
TAKEN ON 2.5.2025

無人機照片
UNMANNED AERIAL VEHICLE PHOTO

擬議臨時露天存放建築機械、花盆及園藝物料連附屬辦公室及相關填土工程(為期3年)
新界萬屋邊丈量約份第38約地段第23號、第24號、第25號(部分)及
第26號(部分)、丈量約份第46約地段第803號和毗連政府土地
PROPOSED TEMPORARY OPEN STORAGE OF CONSTRUCTION MACHINERY,
PLANTERS AND LANDSCAPING MATERIALS WITH ANCILLARY SITE OFFICE AND
ASSOCIATED FILLING OF LAND FOR A PERIOD OF 3 YEARS
LOTS 23, 24, 25 (PART) AND 26 (PART) IN D.D. 38 AND LOT 803 IN D.D. 46 AND
ADJOINING GOVERNMENT LAND, MAN UK PIN, N.T.

規劃署
PLANNING
DEPARTMENT



參考編號
REFERENCE No.
A/NE-MUP/215

圖 PLAN
A-3



申請地點界線只作識別用
APPLICATION SITE BOUNDARY FOR IDENTIFICATION PURPOSE ONLY

實地照片 SITE PHOTOS

本圖於2025年6月10日擬備，
所根據的資料為攝於2025年5月2日
的實地照片
PLAN PREPARED ON 10.6.2025
BASED ON SITE PHOTOS TAKEN ON
2.5.2025

擬議臨時露天存放建築機械、花盆及園藝物料連附屬辦公室及相關填土工程(為期3年)
新界萬屋邊丈量約份第38約地段第23號、第24號、第25號(部分)及
第26號(部分)、丈量約份第46約地段第803號和毗連政府土地
PROPOSED TEMPORARY OPEN STORAGE OF CONSTRUCTION MACHINERY,
PLANTERS AND LANDSCAPING MATERIALS WITH ANCILLARY SITE OFFICE AND
ASSOCIATED FILLING OF LAND FOR A PERIOD OF 3 YEARS
LOTS 23, 24, 25 (PART) AND 26 (PART) IN D.D. 38 AND LOT 803 IN D.D. 46 AND
ADJOINING GOVERNMENT LAND, MAN UK PIN, N.T.

規劃署
PLANNING
DEPARTMENT



參考編號
REFERENCE No.
A/NE-MUP/215

圖 PLAN
A-4