


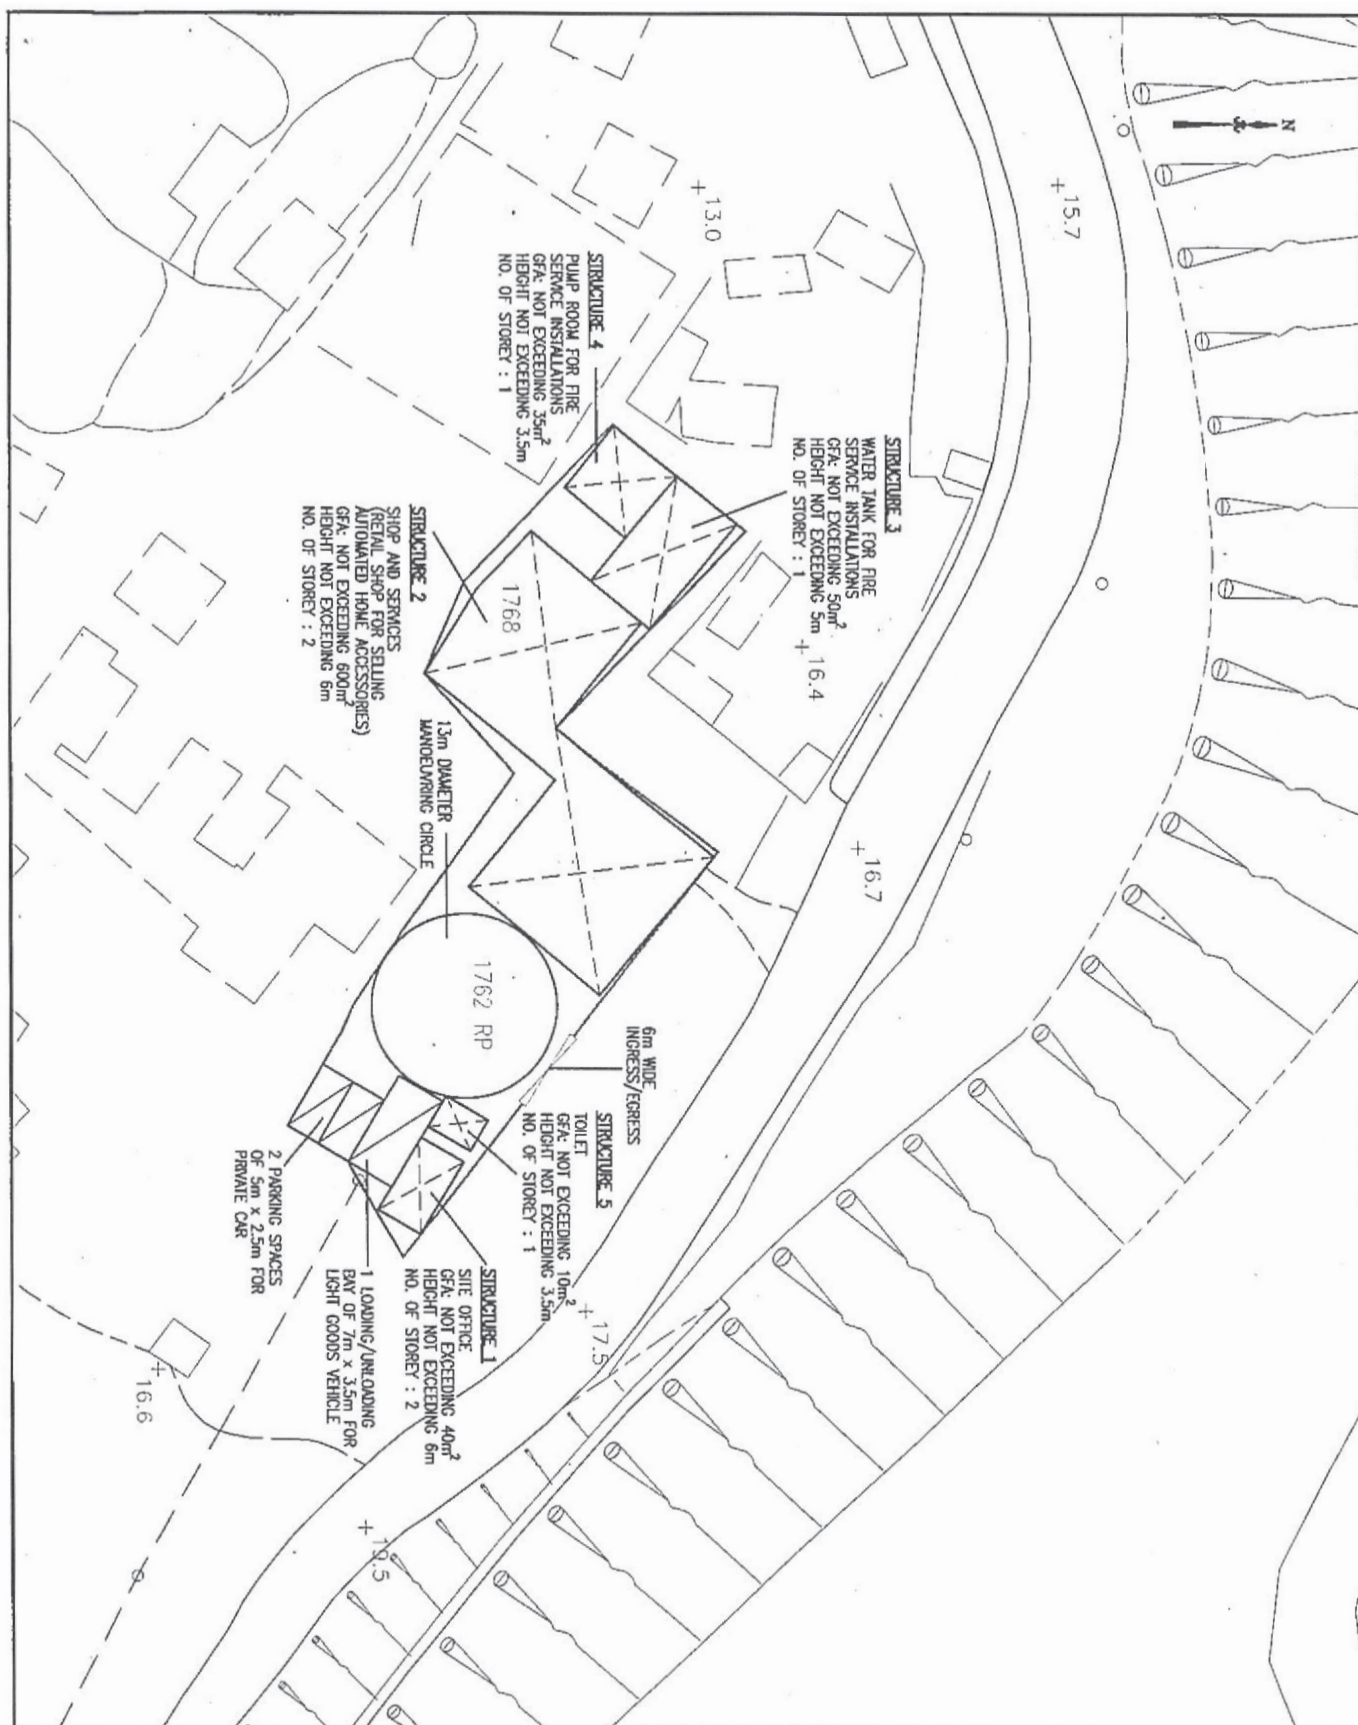


Project	Title PROPOSED LAYOUT PLAN		LD/NTM/SK01
	Drawn by	PT	Job No. —
	Checked	PH	Date MAY 2023
	Cad Ref.	LD-NTM-SK01(R1)	Scale 1 : 500

PROPOSED TEMPORARY SHOP & SERVICES
LOTS 1762RP AND 1768 IN D.D. 105,
NGAU TAM MEI, YUEN LONG

(摘錄自申請人於 28.5.2025 呈交的進一步資料)
(Extract from Applicant's Further
Information Submitted on 28.5.2025)

參考編號
REFERENCE No.
A/STT/22

繪圖
DRAWING
A - 1

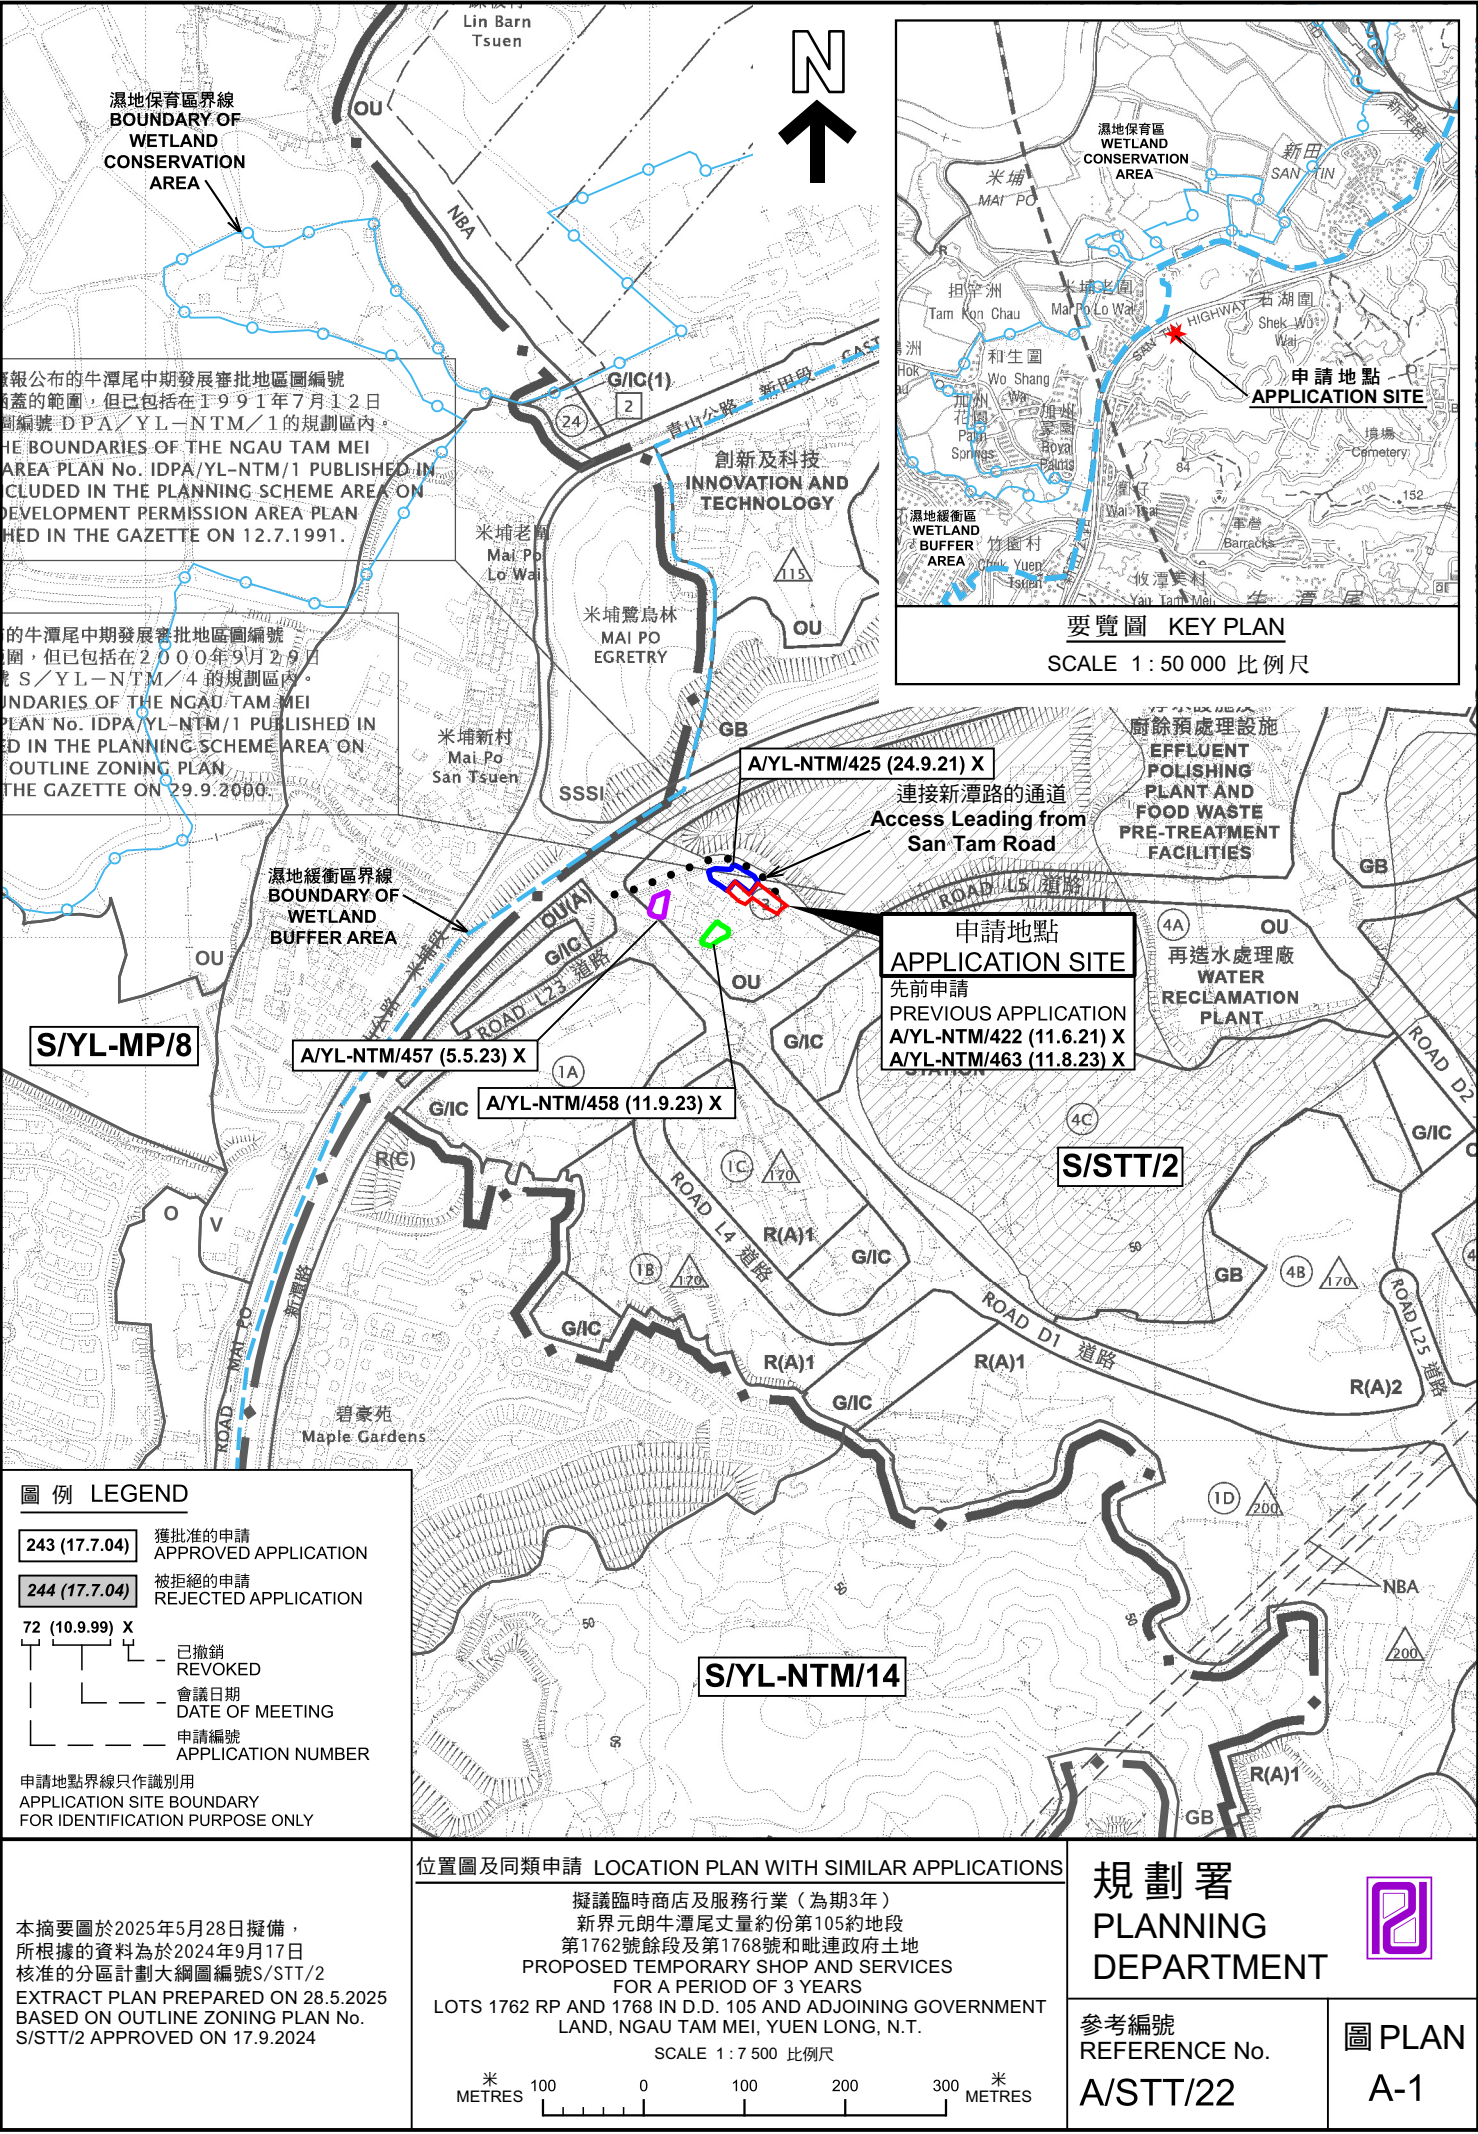

圖例 LEGEND

243 (17.7.04)

獲批准的申請
APPROVED APPLICATION

244 (17.7.04)

被拒絕的申請
REJECTED APPLICATION

72 (10.9.99) X

已撤銷
REVOKED

—

會議日期
DATE OF MEETING

—

申請編號
APPLICATION NUMBER

申請地點界線只作識別用
APPLICATION SITE BOUNDARY
FOR IDENTIFICATION PURPOSE ONLY

本摘要圖於2025年5月28日擬備，所根據的資料為於2024年9月17日核准的分區計劃大綱圖編號S/STT/2
EXTRACT PLAN PREPARED ON 28.5.2025 BASED ON OUTLINE ZONING PLAN No. S/STT/2 APPROVED ON 17.9.2024

位置圖及同類申請 LOCATION PLAN WITH SIMILAR APPLICATIONS

擬議臨時商店及服務行業（為期3年）
新界元朗牛潭尾丈量約份第105約地段
第1762號餘段及第1768號和毗連政府土地
PROPOSED TEMPORARY SHOP AND SERVICES
FOR A PERIOD OF 3 YEARS
LOTS 1762 RP AND 1768 IN D.D. 105 AND ADJOINING GOVERNMENT LAND, NGAU TAM MEI, YUEN LONG, N.T.
SCALE 1:7 500 比例尺

米 100 0 100 200 300 米

METRES

規劃署
PLANNING
DEPARTMENT

參考編號
REFERENCE No.

A/STT/22

圖 PLAN

A-1



圖例 LEGEND



申請地點（界線只作識別用）
APPLICATION SITE (BOUNDARY FOR
IDENTIFICATION PURPOSE ONLY)

本摘要圖於2025年5月28日擬備，所根據
的資料為地政總署於2024年3月17日拍得
的航攝照片編號E219316C
EXTRACT PLAN PREPARED ON
28.5.2025 BASED ON AERIAL PHOTO No.
E219316C TAKEN ON 17.3.2024 BY
LANDS DEPARTMENT

航攝照片 AERIAL PHOTO

擬議臨時商店及服務行業（為期3年）
新界元朗牛潭尾丈量約份第105約地段
第1762號餘段及第1768號和毗連政府土地
PROPOSED TEMPORARY SHOP AND SERVICES
FOR A PERIOD OF 3 YEARS
LOTS 1762 RP AND 1768 IN D.D. 105 AND ADJOINING GOVERNMENT
LAND, NGAU TAM MEI, YUEN LONG, N.T.

規劃署
PLANNING
DEPARTMENT



參考編號
REFERENCE No.
A/STT/22

圖 PLAN
A-3

1



2



3



申請地點界線只作識別用 APPLICATION SITE BOUNDARY FOR IDENTIFICATION PURPOSE ONLY

實地照片 SITE PHOTOS

本圖於2025年5月30日擬備，所根據的資料為攝於2025年5月8日的實地照片
PLAN PREPARED ON 30.5.2025
BASED ON SITE PHOTOS
TAKEN ON 8.5.2025

擬議臨時商店及服務行業（為期3年）
新界元朗牛潭尾丈量約份第105約地段
第1762號餘段及第1768號和毗連政府土地
PROPOSED TEMPORARY SHOP AND SERVICES
FOR A PERIOD OF 3 YEARS
LOTS 1762 RP AND 1768 IN D.D. 105 AND ADJOINING GOVERNMENT
LAND, NGAU TAM MEI, YUEN LONG, N.T.

規 劃 署
PLANNING
DEPARTMENT



參考編號
REFERENCE No.
A/STT/22

圖 PLAN
A-4