


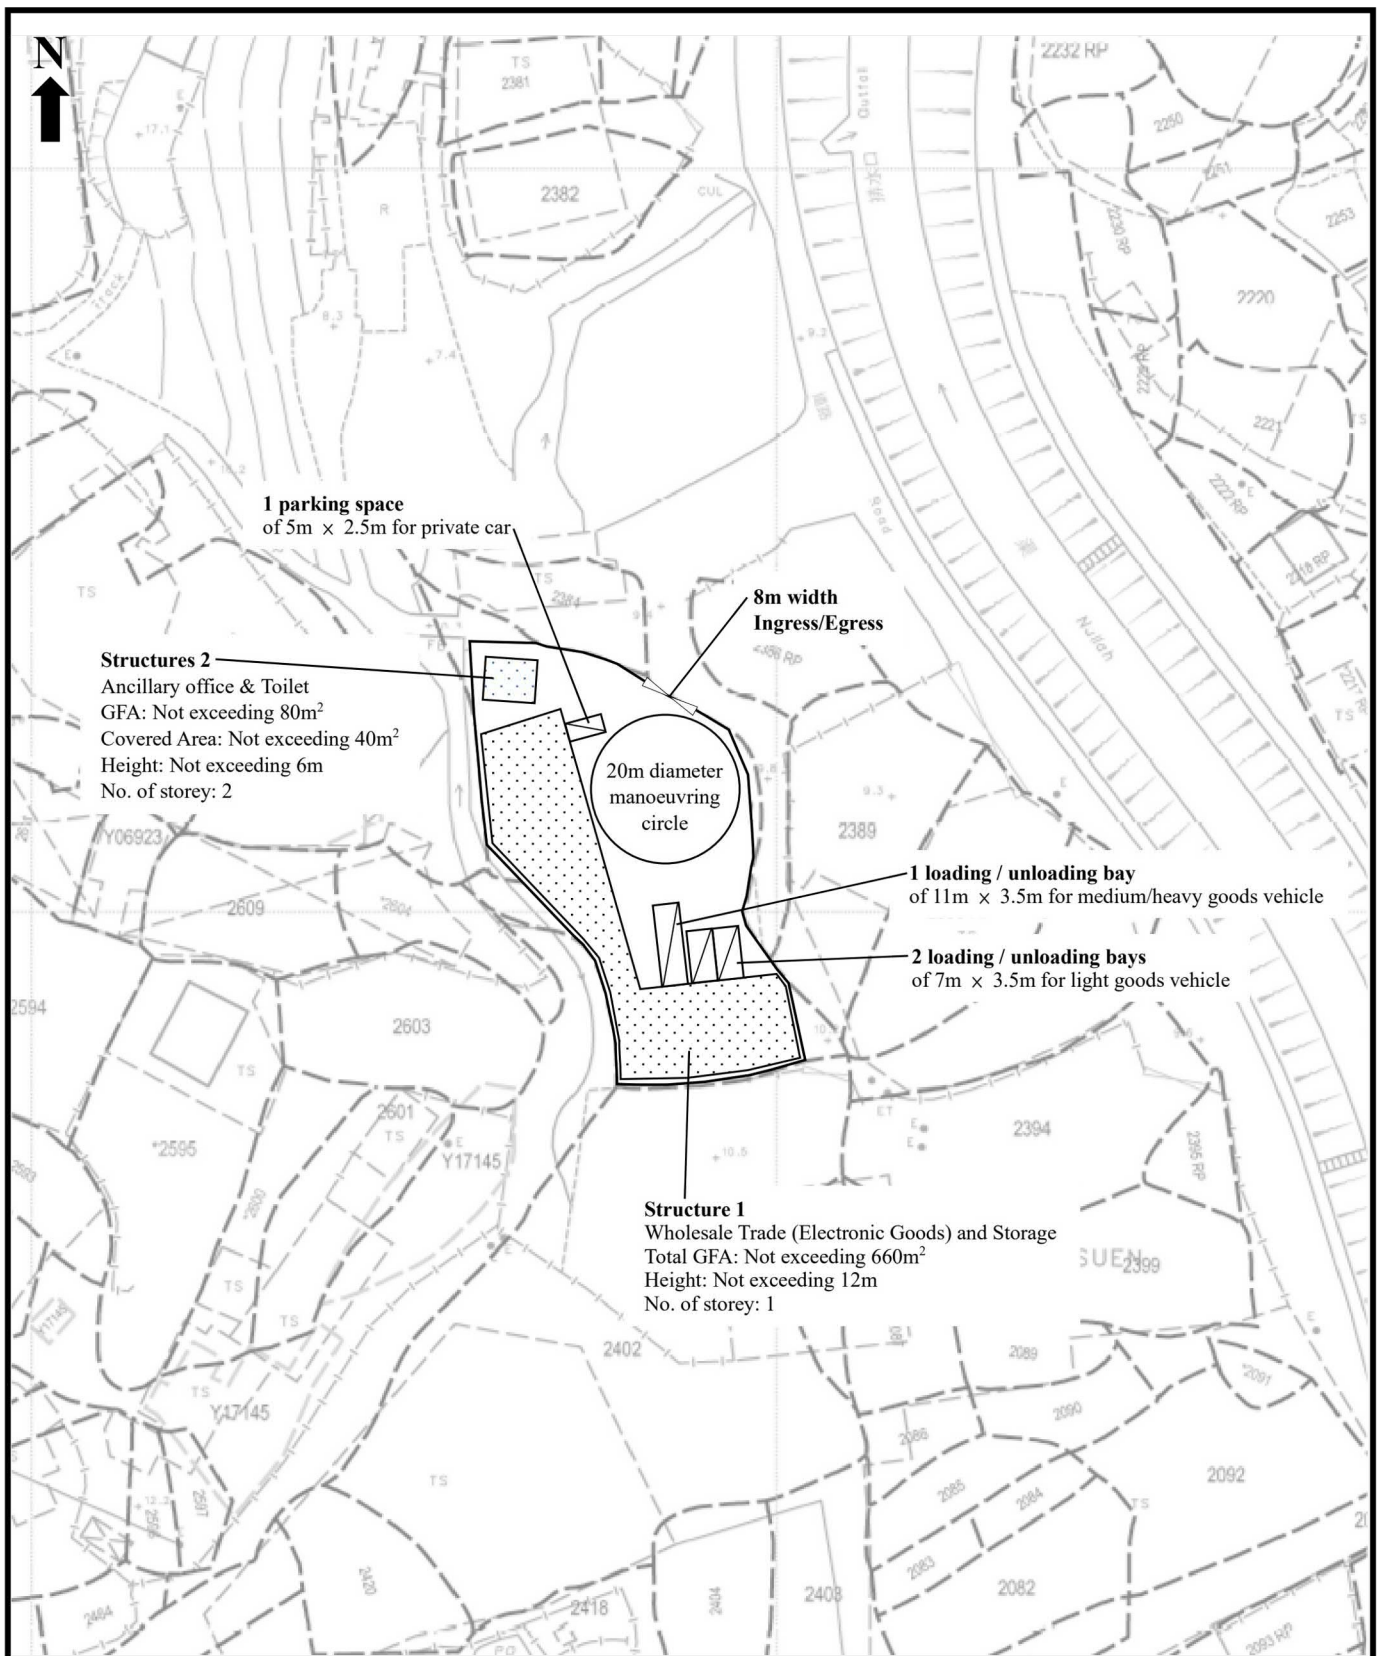

Proposed Development:

Proposed Temporary Wholesale Trade (Electronic Goods) and Storage with Ancillary Office for a Period of 3 Years at Lots 2385 (Part) and 2400 (Part) in D.D. 102, Ngau Tam Mei, Yuen Long, N.T.


Figure 3:

Proposed Layout Plan

Scale:

1:1000

Remarks:

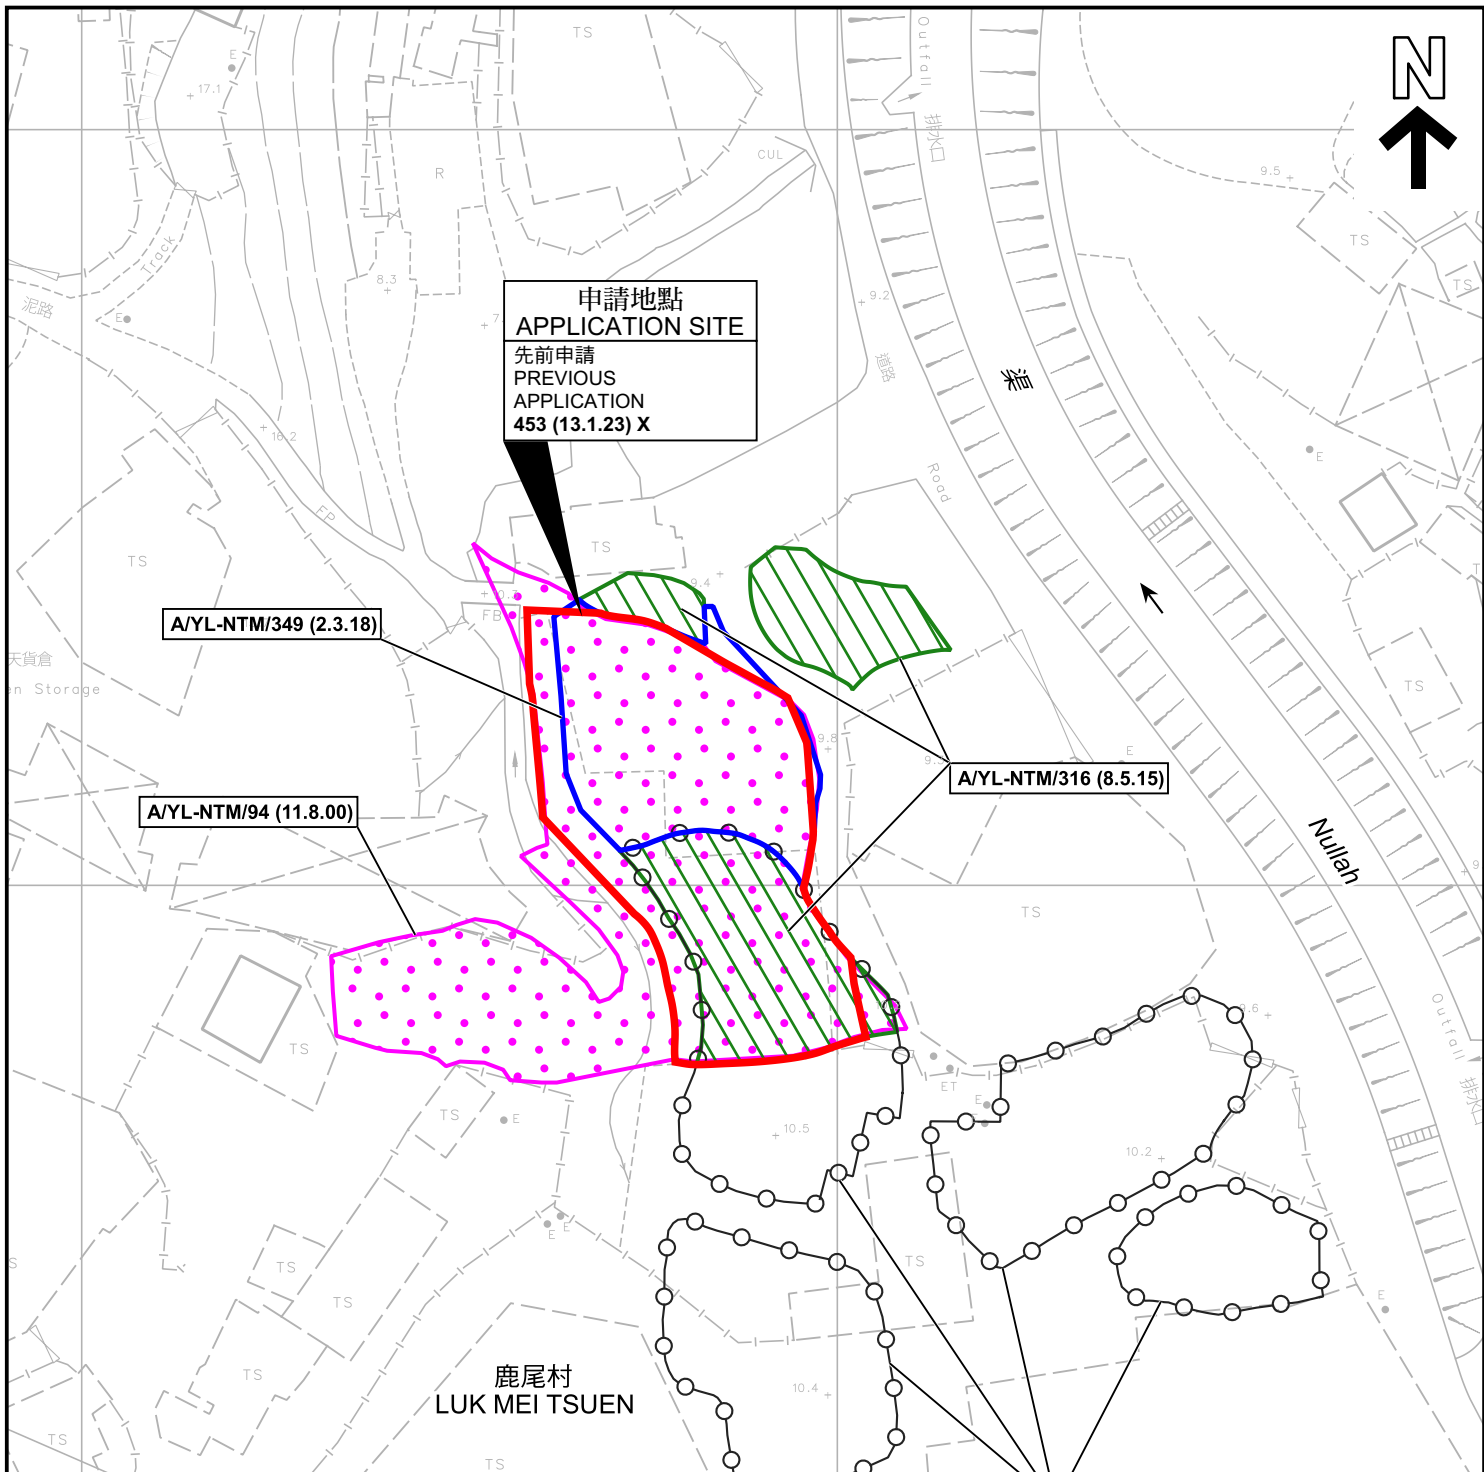

圖例 LEGEND

- 243 (17.7.04) 獲批准的申請
APPROVED APPLICATION
- 244 (17.7.04) 被拒絕的申請
REJECTED APPLICATION
- 72 (10.9.99) X
已撤銷
REVOKED
- 會議日期
DATE OF MEETING
- 申請編號
APPLICATION NUMBER

申請地點界線只作識別用
APPLICATION SITE BOUNDARY
FOR IDENTIFICATION PURPOSE ONLY

先前申請圖 PREVIOUS APPLICATION PLAN

臨時批發行業（電子產品）和貨倉連附屬辦公室（為期3年）
新界元朗牛潭尾丈量約份第102約地段第2385號（部分）及第2400號（部分）
TEMPORARY WHOLESALE TRADE (ELECTRONIC GOODS) AND
STORAGE WITH ANCILLARY OFFICE FOR A PERIOD OF 3 YEARS
LOTS 2385 (PART) AND 2400 (PART) IN D.D. 102,
NGAU TAM MEI, YUEN LONG, N.T.

本摘要圖於2025年6月2日擬備，
所根據的資料為測量圖編號
2-SE-13B
EXTRACT PLAN PREPARED ON 2.6.2025
BASED ON SURVEY SHEET No.
2-SE-13B


SCALE 1 : 1 000 比例尺
米 20 0 20 40 米
METRES

規劃署
PLANNING
DEPARTMENT



參考編號
REFERENCE No.
A/STT/23

圖 PLAN
A-1b

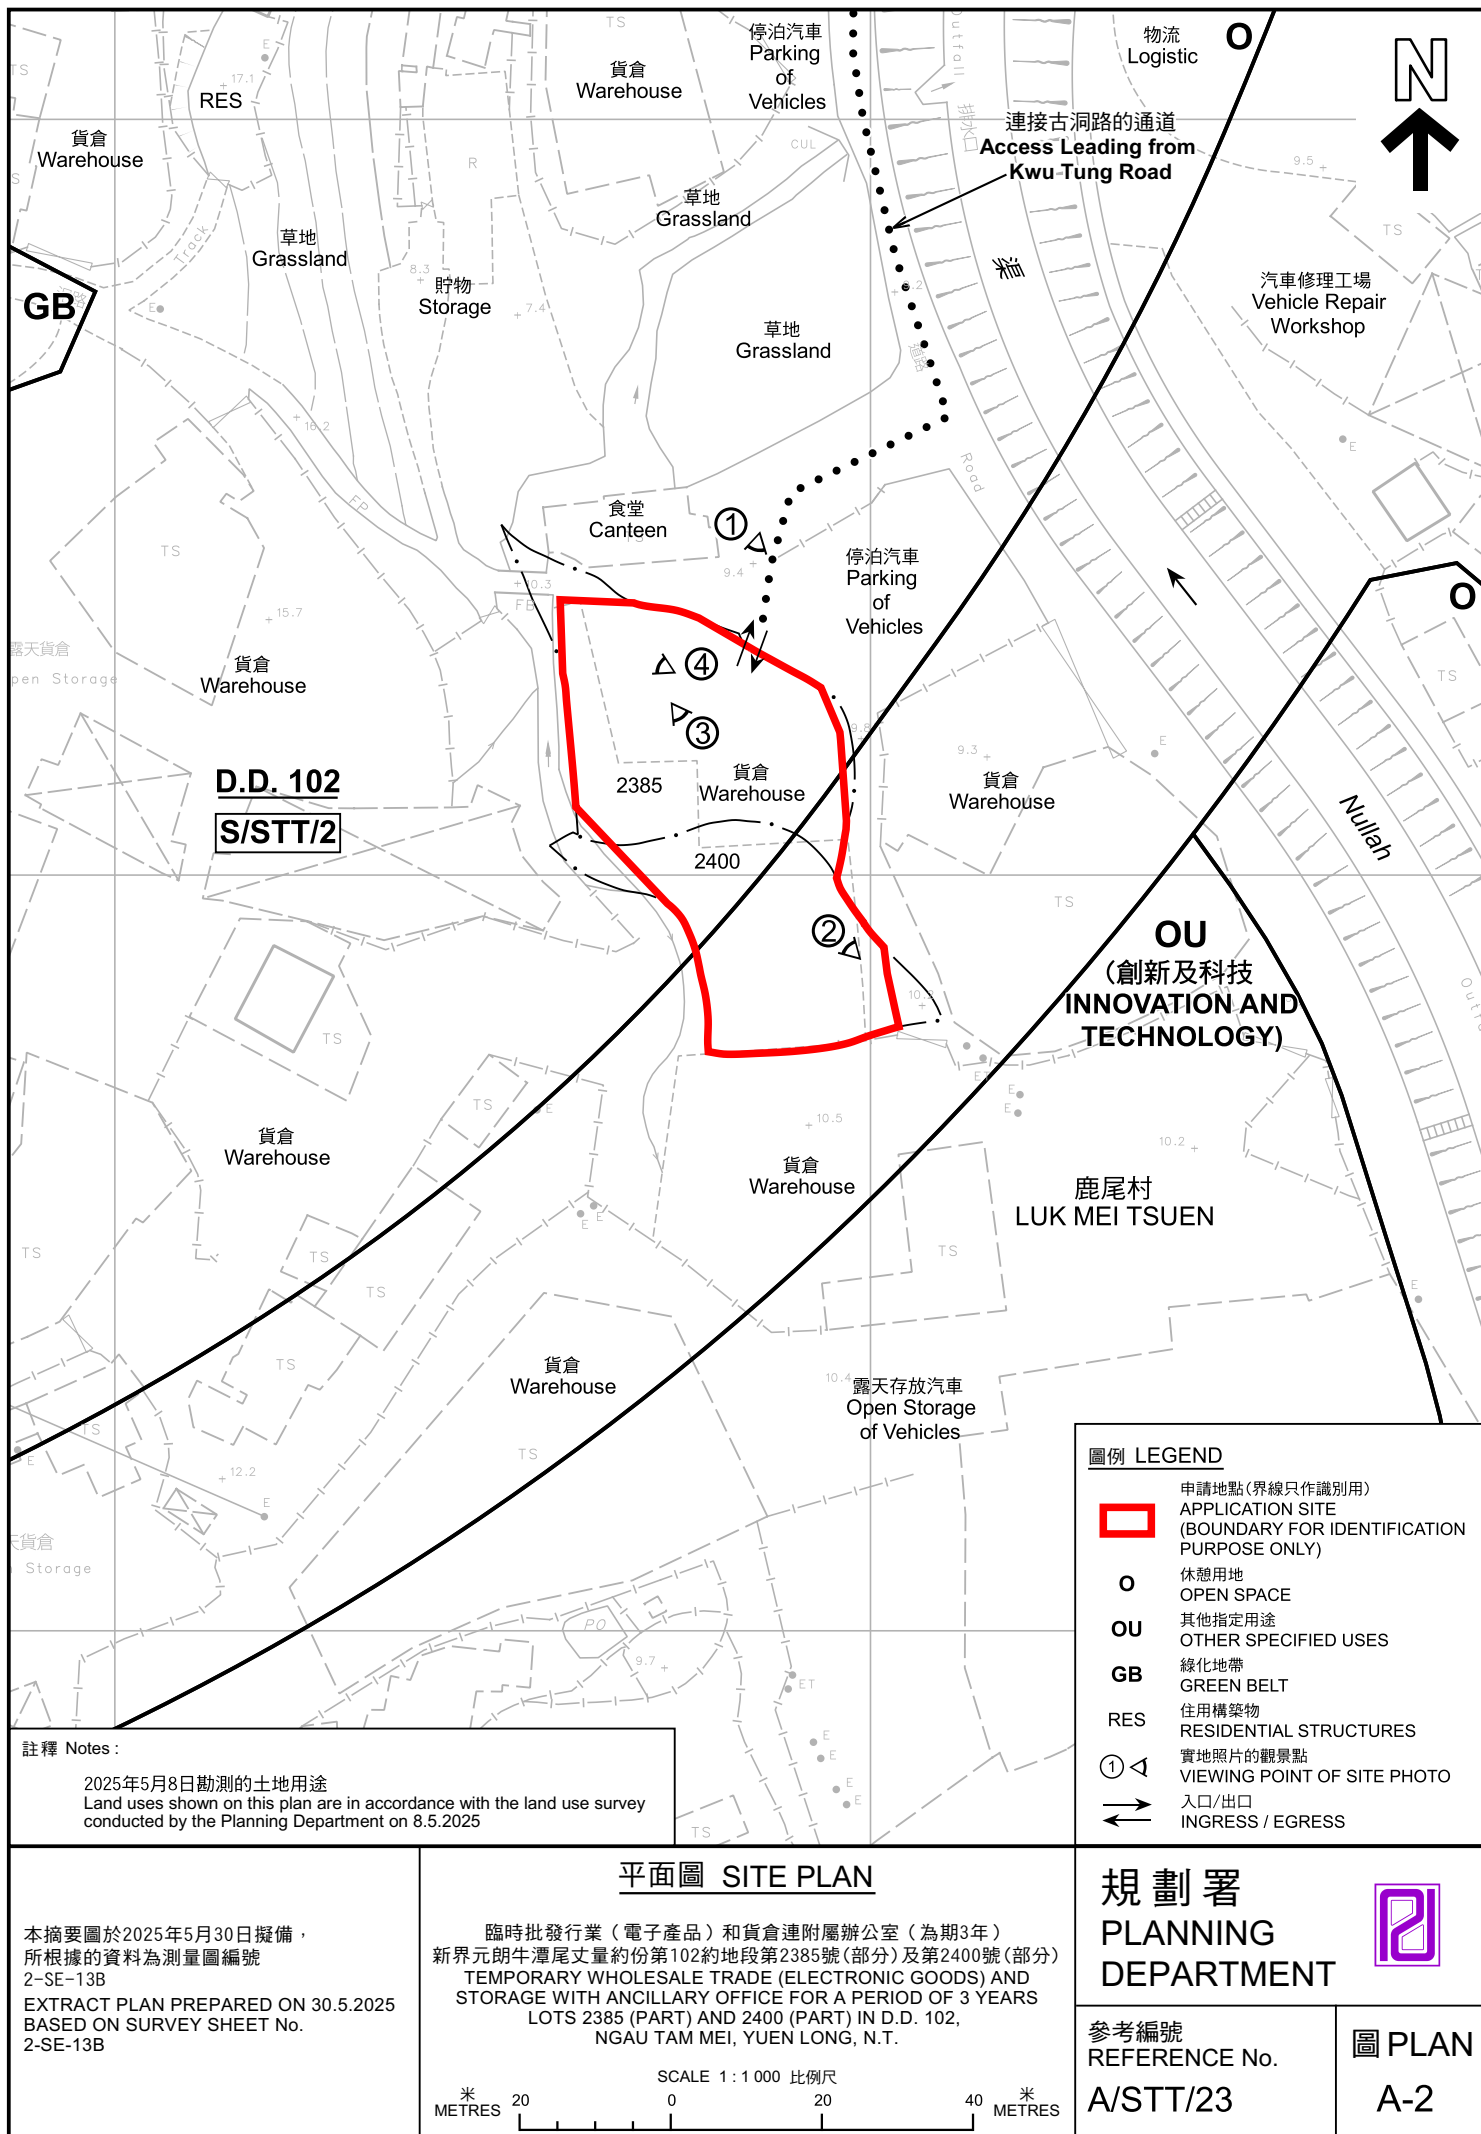

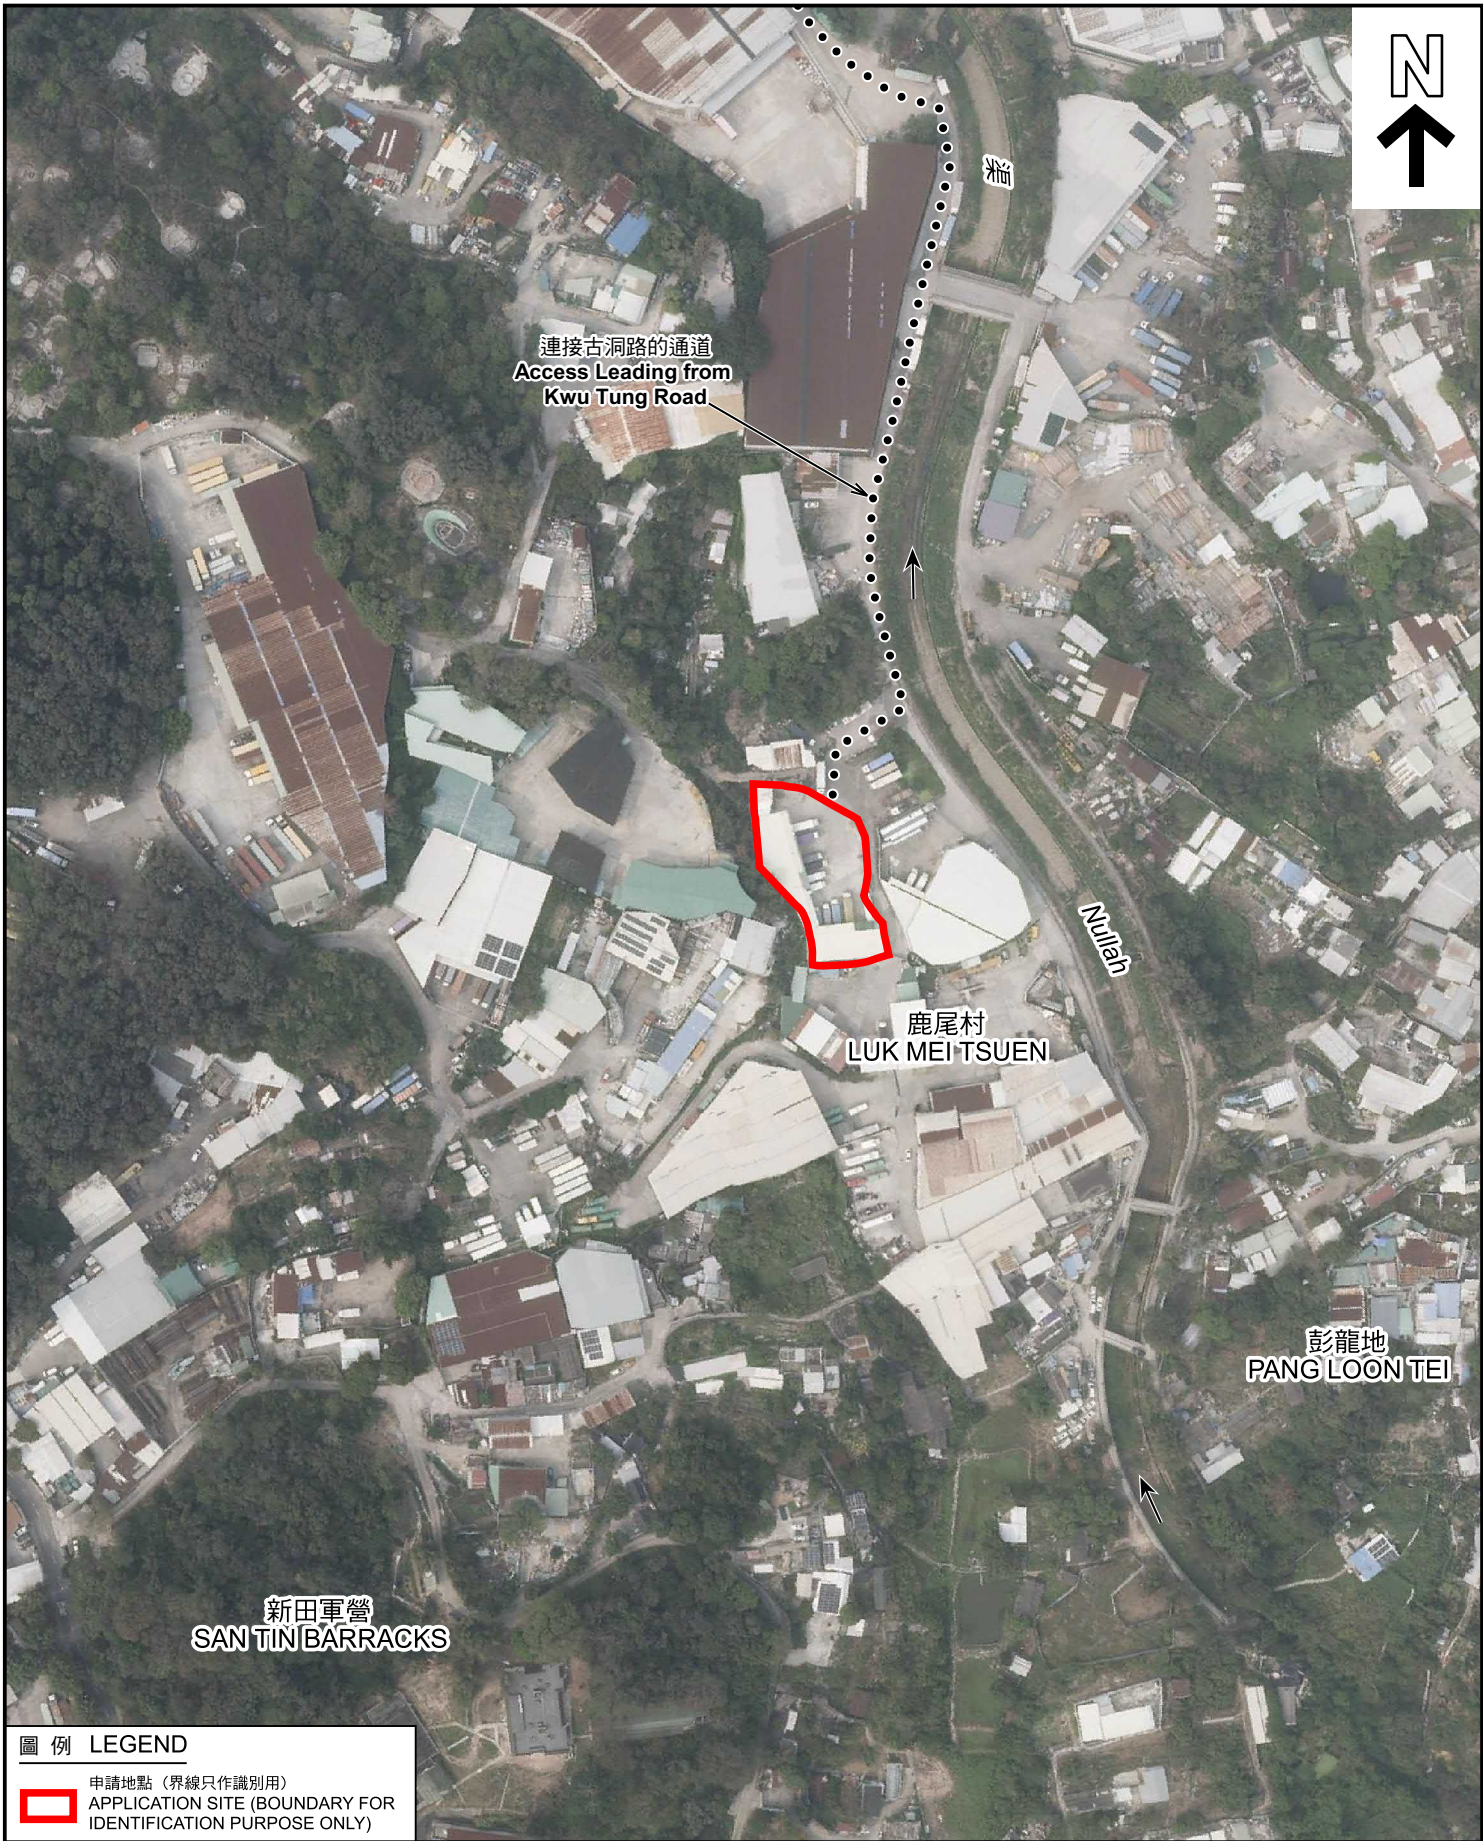


圖 例 LEGEND

 申請地點 (界線只作識別用)
APPLICATION SITE (BOUNDARY FOR IDENTIFICATION PURPOSE ONLY)

本摘要圖於2025年5月30日擬備，
所根據的資料為地政總署於2024年3月17日
拍得的航攝照片編號 E219404C
EXTRACT PLAN PREPARED ON 30.5.2025
BASED ON AERIAL PHOTO No.
E219404C TAKEN ON 17.3.2024
BY LANDS DEPARTMENT

航攝照片 AERIAL PHOTO

臨時批發行業 (電子產品) 和貨倉連附屬辦公室 (為期3年)
新界元朗牛潭尾丈量約份第102約地段第2385號 (部分) 及第2400號 (部分)
TEMPORARY WHOLESALE TRADE (ELECTRONIC GOODS) AND
STORAGE WITH ANCILLARY OFFICE FOR A PERIOD OF 3 YEARS
LOTS 2385 (PART) AND 2400 (PART) IN D.D. 102,
NGAU TAM MEI, YUEN LONG, N.T.

規 劃 署 PLANNING DEPARTMENT		
參考編號 REFERENCE No. A/STT/23	圖 PLAN A-3	

1



2



申請地點界線只作識別用 APPLICATION SITE BOUNDARY FOR IDENTIFICATION PURPOSE ONLY

實地照片 SITE PHOTOS

本圖於2025年5月29日擬備，所根據的資料為攝於2025年5月22日的實地照片
PLAN PREPARED ON 29.5.2025
BASED ON SITE PHOTOS
TAKEN ON 22.5.2025

臨時批發行業（電子產品）和貨倉連附屬辦公室（為期3年）
新界元朗牛潭尾丈量約份第102約地段第2385號（部分）及第2400號（部分）
TEMPORARY WHOLESALE TRADE (ELECTRONIC GOODS) AND
STORAGE WITH ANCILLARY OFFICE FOR A PERIOD OF 3 YEARS
LOTS 2385 (PART) AND 2400 (PART) IN D.D. 102,
NGAU TAM MEI, YUEN LONG, N.T.

規劃署
PLANNING
DEPARTMENT



參考編號
REFERENCE No.
A/STT/23

圖 PLAN
A-4a

3



4



申請地點界線只作識別用 APPLICATION SITE BOUNDARY FOR IDENTIFICATION PURPOSE ONLY

實地照片 SITE PHOTOS

本圖於2025年5月29日擬備，所根據的資料為攝於2025年5月22日的實地照片
PLAN PREPARED ON 29.5.2025
BASED ON SITE PHOTOS
TAKEN ON 22.5.2025

臨時批發行業（電子產品）和貨倉連附屬辦公室（為期3年）
新界元朗牛潭尾丈量約份第102約地段第2385號（部分）及第2400號（部分）
TEMPORARY WHOLESALE TRADE (ELECTRONIC GOODS) AND
STORAGE WITH ANCILLARY OFFICE FOR A PERIOD OF 3 YEARS
LOTS 2385 (PART) AND 2400 (PART) IN D.D. 102,
NGAU TAM MEI, YUEN LONG, N.T.

規 劃 署
PLANNING
DEPARTMENT



參考編號
REFERENCE No.
A/STT/23

圖 PLAN
A-4b