


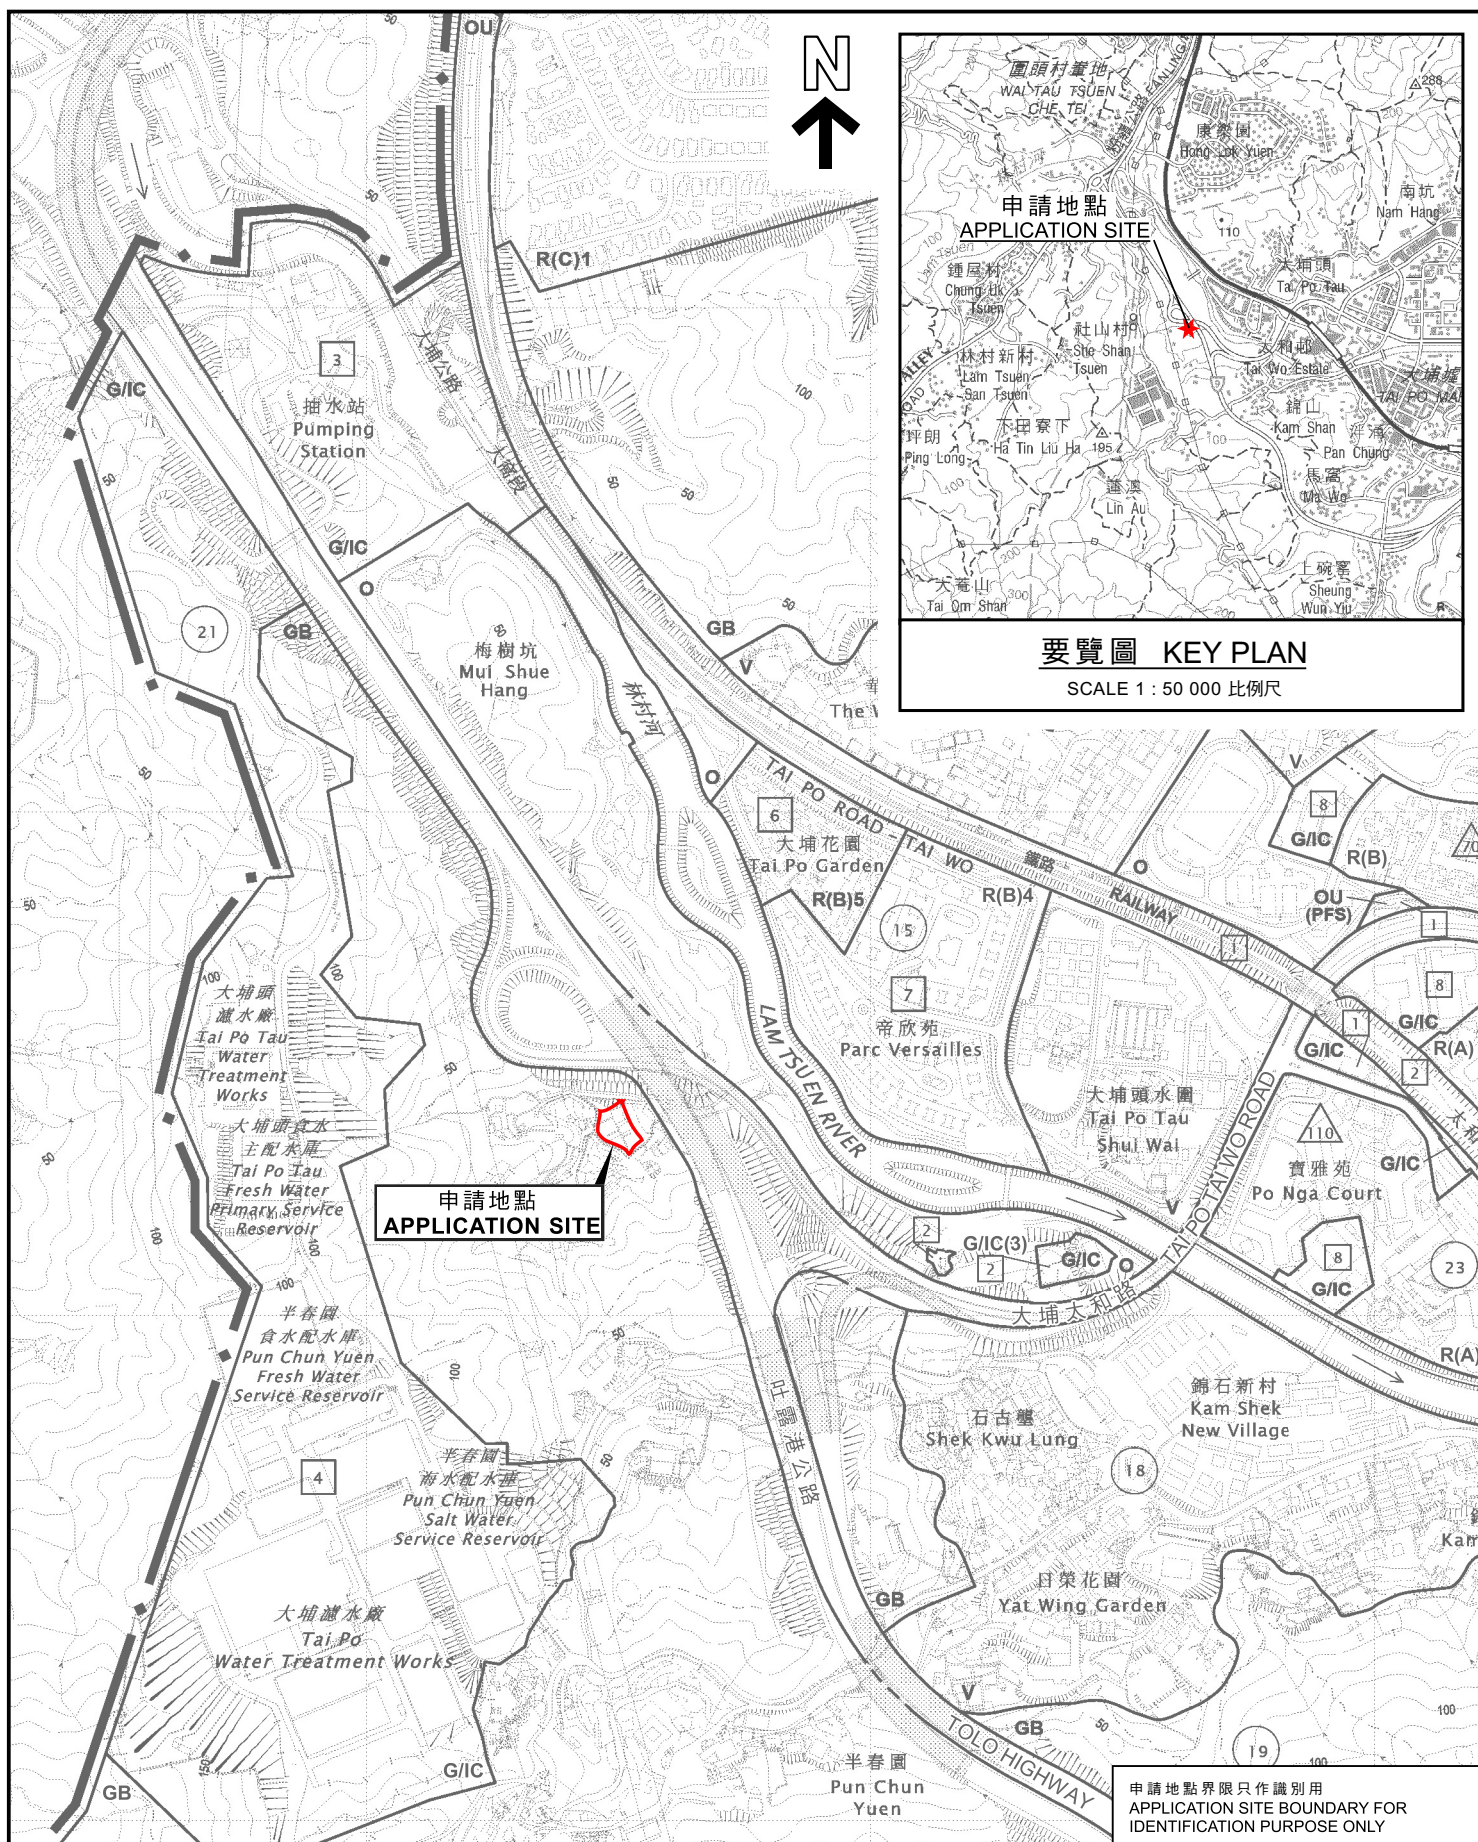

位置圖 LOCATION PLAN

本摘要圖於2025年6月3日擬備，
所根據的資料為於2025年3月28日
展示的分區計劃大綱圖編號S/TP/31
EXTRACT PLAN PREPARED ON 3.6.2025
BASED ON OUTLINE ZONING PLAN
No. S/TP/31 EXHIBITED ON 28.3.2025

擬議社會福利設施（安老院舍）
新界大埔梅樹坑丈量約份第5約多個地段和毗連政府土地
PROPOSED SOCIAL WELFARE FACILITY
(RESIDENTIAL CARE HOME FOR THE ELDERLY)
VARIOUS LOTS IN D.D. 5 AND ADJOINING GOVERNMENT LAND,
MUI SHUE HANG, TAI PO, NEW TERRITORIES

米 100 0 100 200 300 米
METRES METRES

規劃署
PLANNING
DEPARTMENT



參考編號
REFERENCE No.
A/TP/703

PLAN
A-1