



八鄉菜社平面图

總面積:~

$$A+B+C=58.46 \text{ sq.m}$$

高: 3.8m

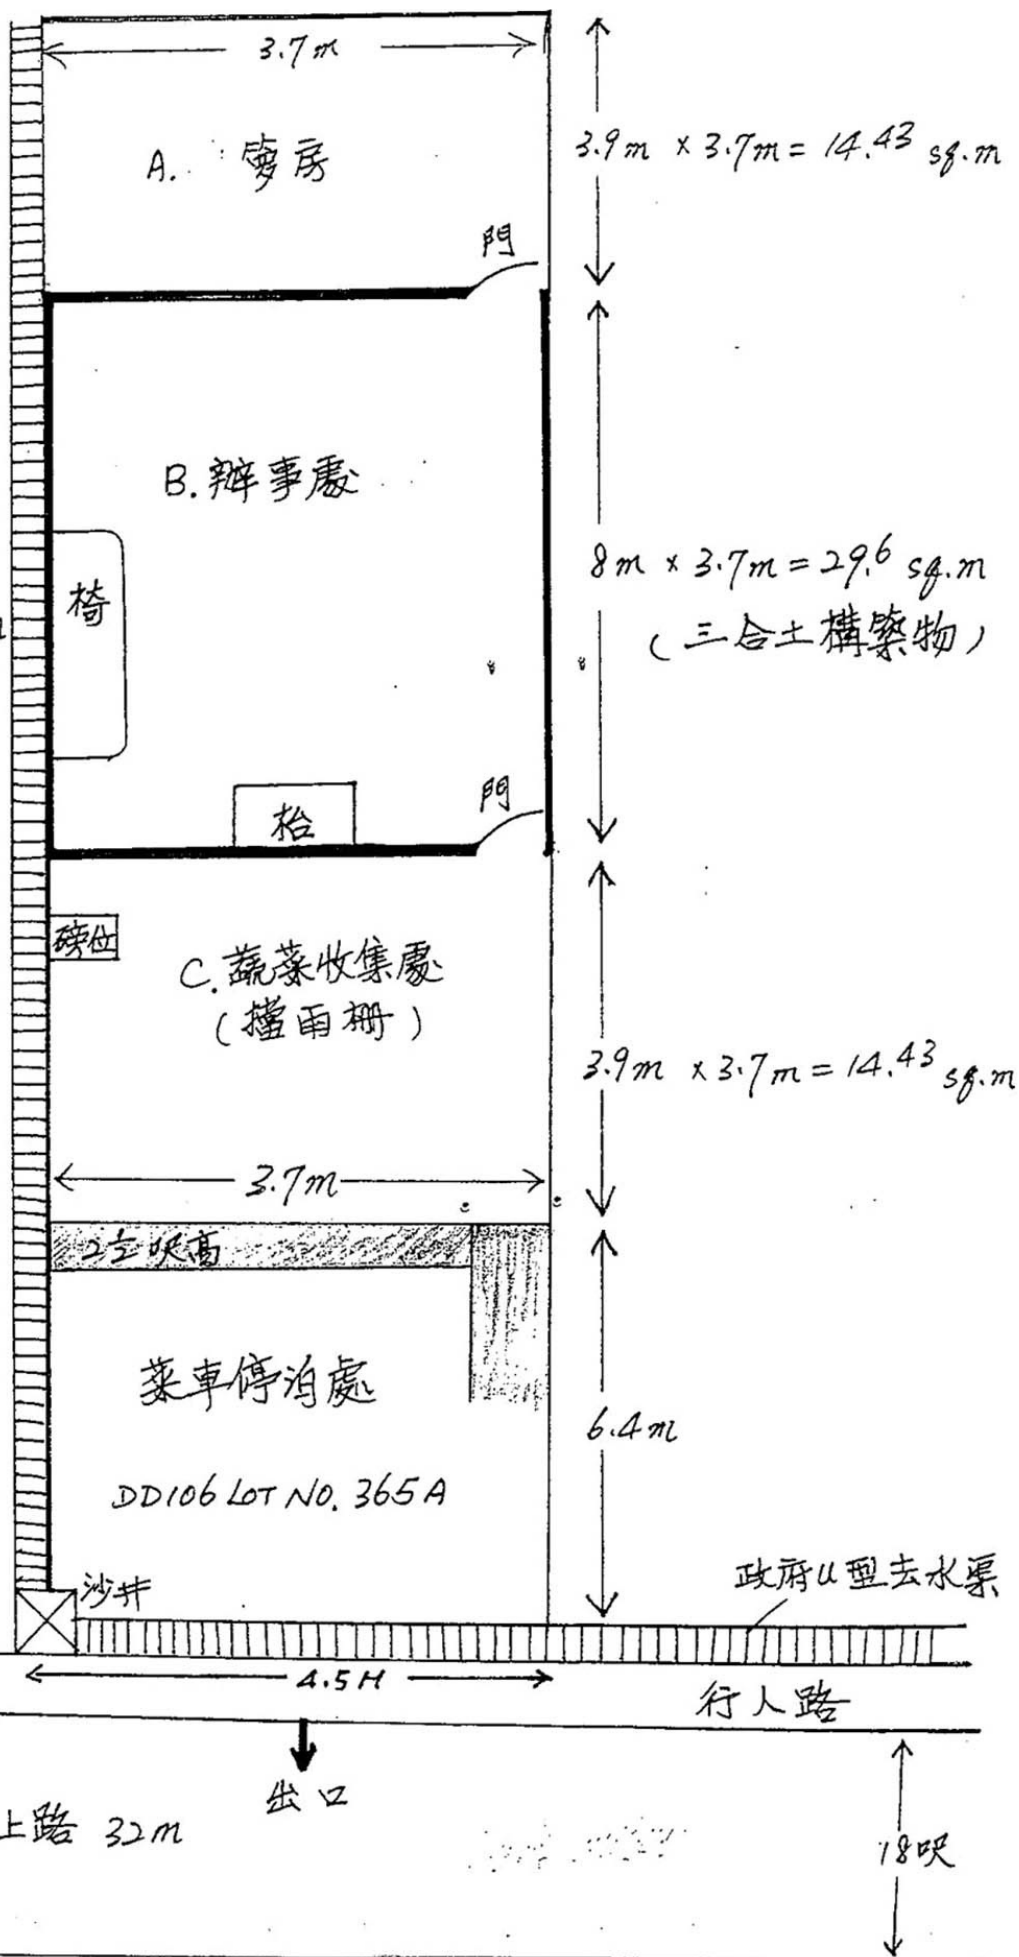

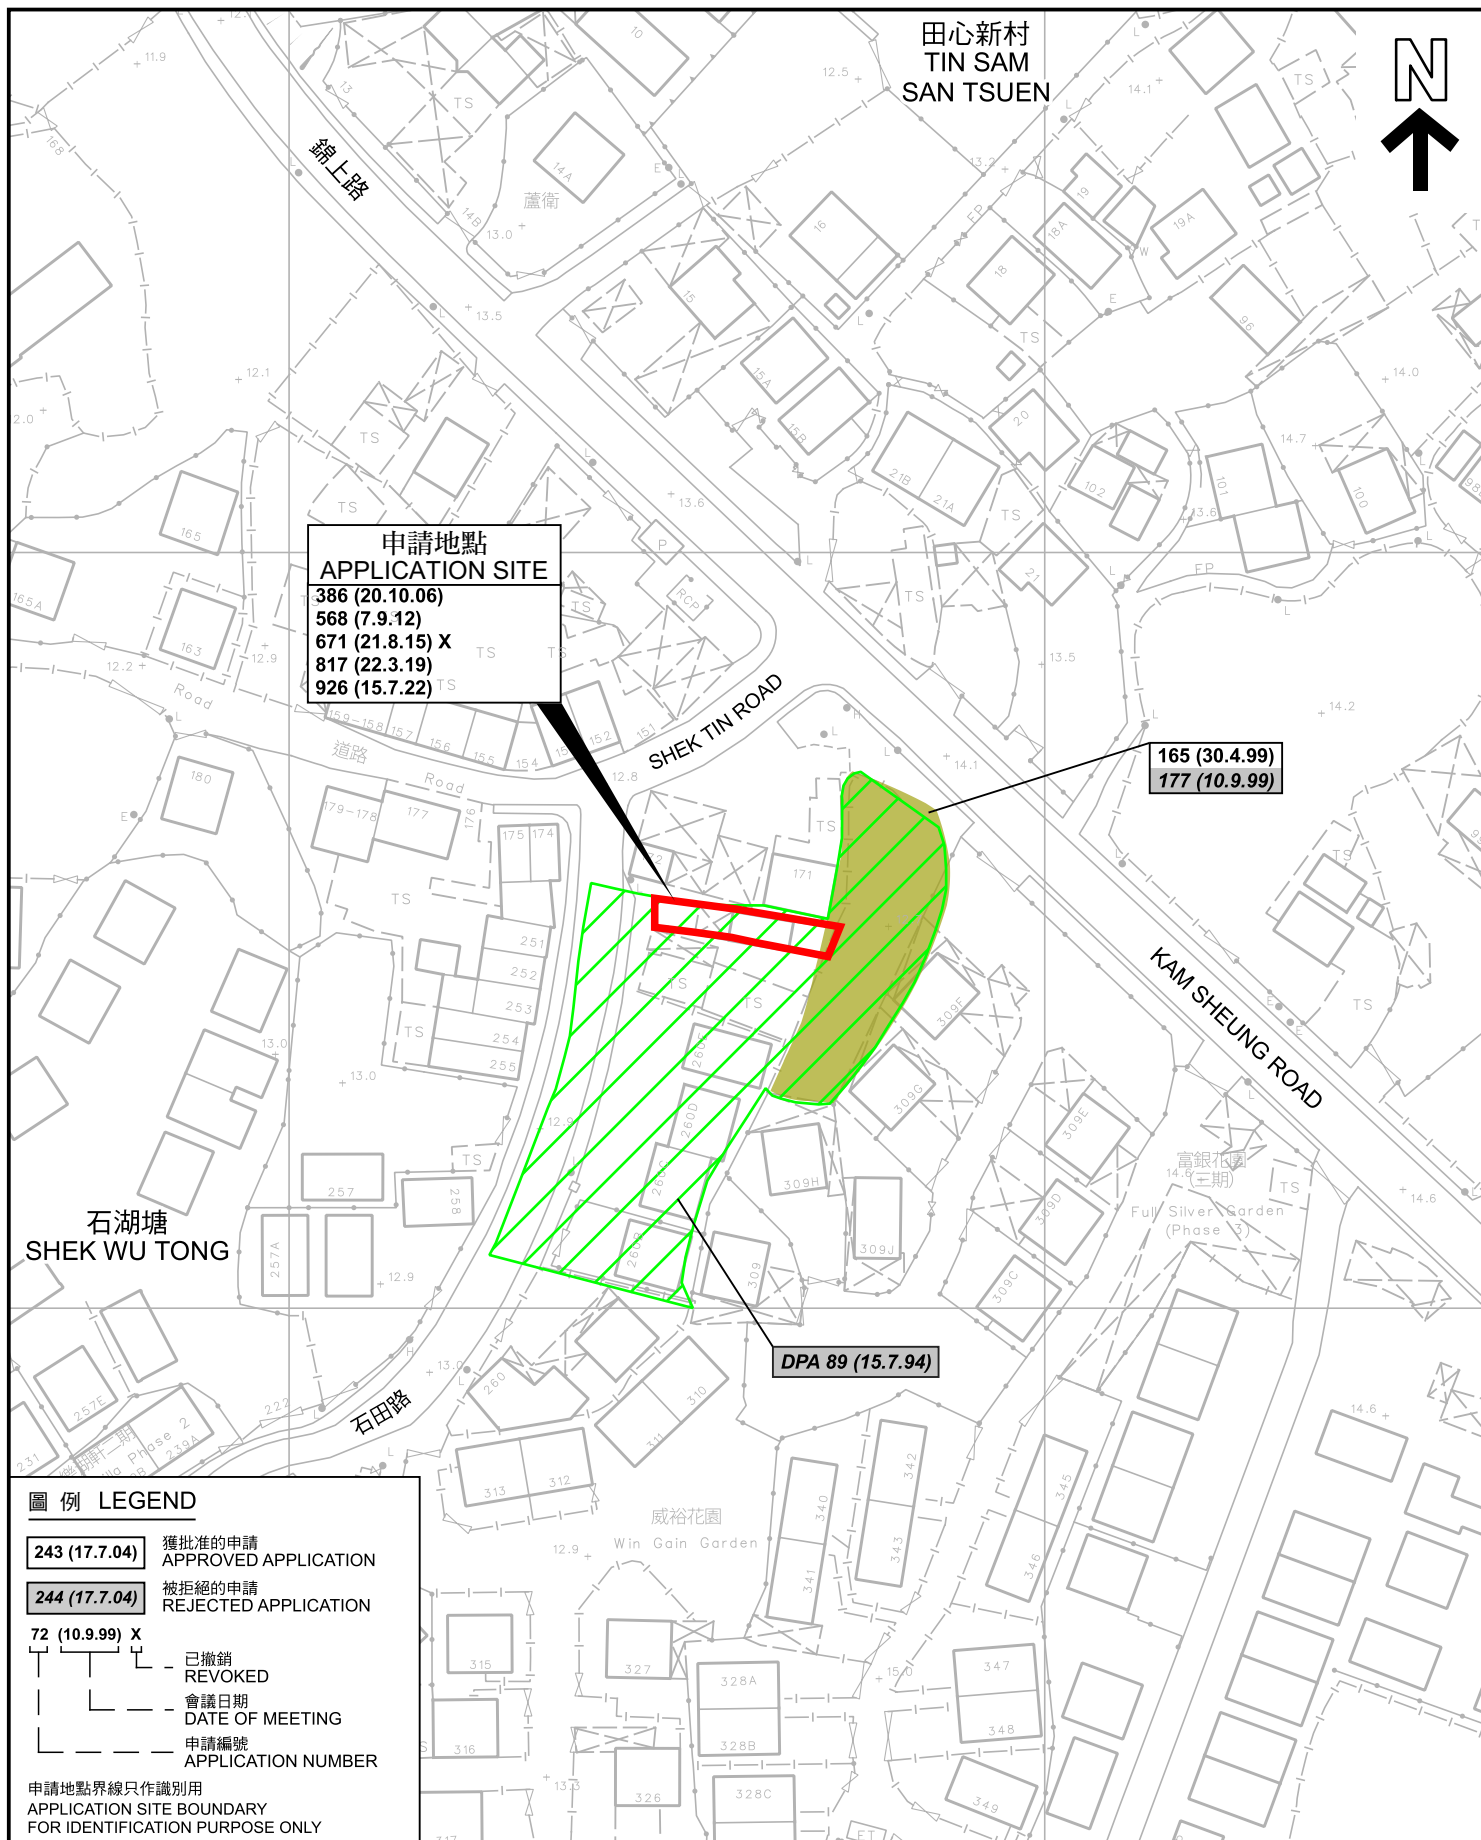

先前申請圖 PREVIOUS APPLICATION PLAN

本摘要圖於2025年5月30日擬備，
所根據的資料為測量圖編號
6-NE-17B 及 18A
EXTRACT PLAN PREPARED ON 30.5.2025
BASED ON SURVEY SHEETS No.
6-NE-17B & 18A

臨時蔬菜收集站的規劃許可續期(為期3年)
新界元朗錦田丈量約份第106約地段第365號A分段
RENEWAL OF PLANNING APPROVAL FOR TEMPORARY
VEGETABLE COLLECTION STATION FOR A PERIOD OF 3 YEARS
LOT 365 S.A IN D.D. 106, KAM TIN, YUEN LONG, NEW TERRITORIES


SCALE 1:1 000 比例尺
米 20 0 20 40 米
METRES

規劃署
PLANNING
DEPARTMENT



參考編號
REFERENCE No.
A/YL-KTS/1070

圖 PLAN
A-1b

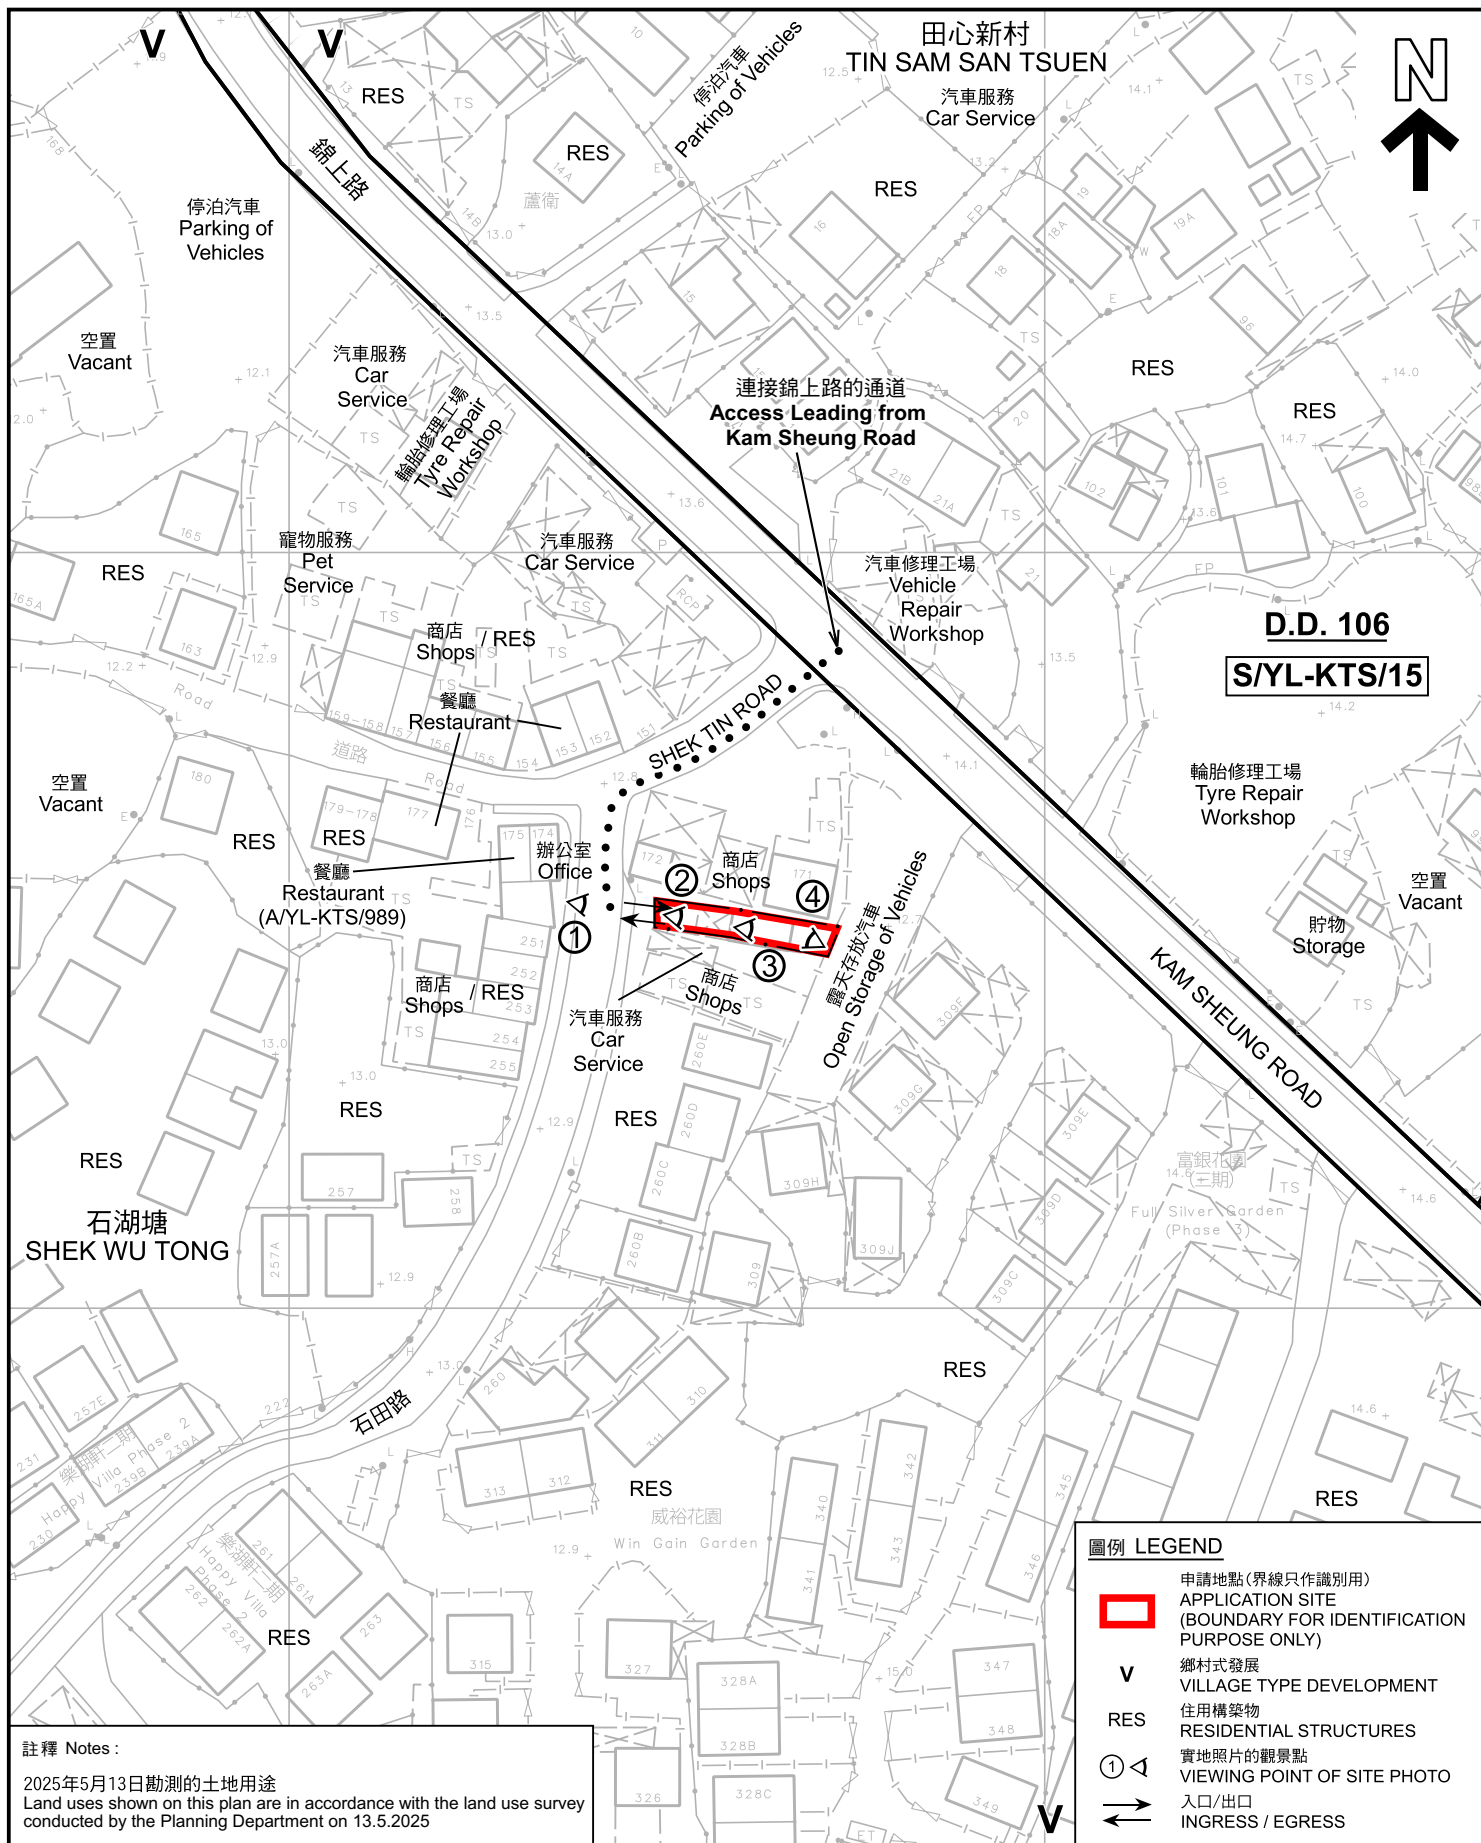

註釋 Notes :

2025年5月13日勘測的土地用途
Land uses shown on this plan are in accordance with the land use survey conducted by the Planning Department on 13.5.2025

平面圖 SITE PLAN

本摘要圖於2025年6月12日擬備，
所根據的資料為測量圖編號
6-NE-17B 及 18A
EXTRACT PLAN PREPARED ON 12.6.2025
BASED ON SURVEY SHEETS No.
6-NE-17B & 18A

臨時蔬菜收集站的規劃許可續期(為期3年)
新界元朗錦田丈量約份第106約地段第365號A分段
RENEWAL OF PLANNING APPROVAL FOR TEMPORARY
VEGETABLE COLLECTION STATION FOR A PERIOD OF 3 YEARS
LOT 365 S.A IN D.D. 106, KAM TIN, YUEN LONG, NEW TERRITORIES

SCALE 1 : 1 000 比例尺
米 20 0 20 40 米
METRES

圖例 LEGEND


- 申請地點(界線只作識別用)
APPLICATION SITE
(BOUNDARY FOR IDENTIFICATION
PURPOSE ONLY)
- 鄉村式發展
VILLAGE TYPE DEVELOPMENT
- 住宅建築物
RESIDENTIAL STRUCTURES
- 實地照片的觀景點
VIEWING POINT OF SITE PHOTO
- 入口/出口
INGRESS / EGRESS

規劃署
PLANNING
DEPARTMENT



參考編號
REFERENCE No.
A/YL-KTS/1070

圖 PLAN
A-2

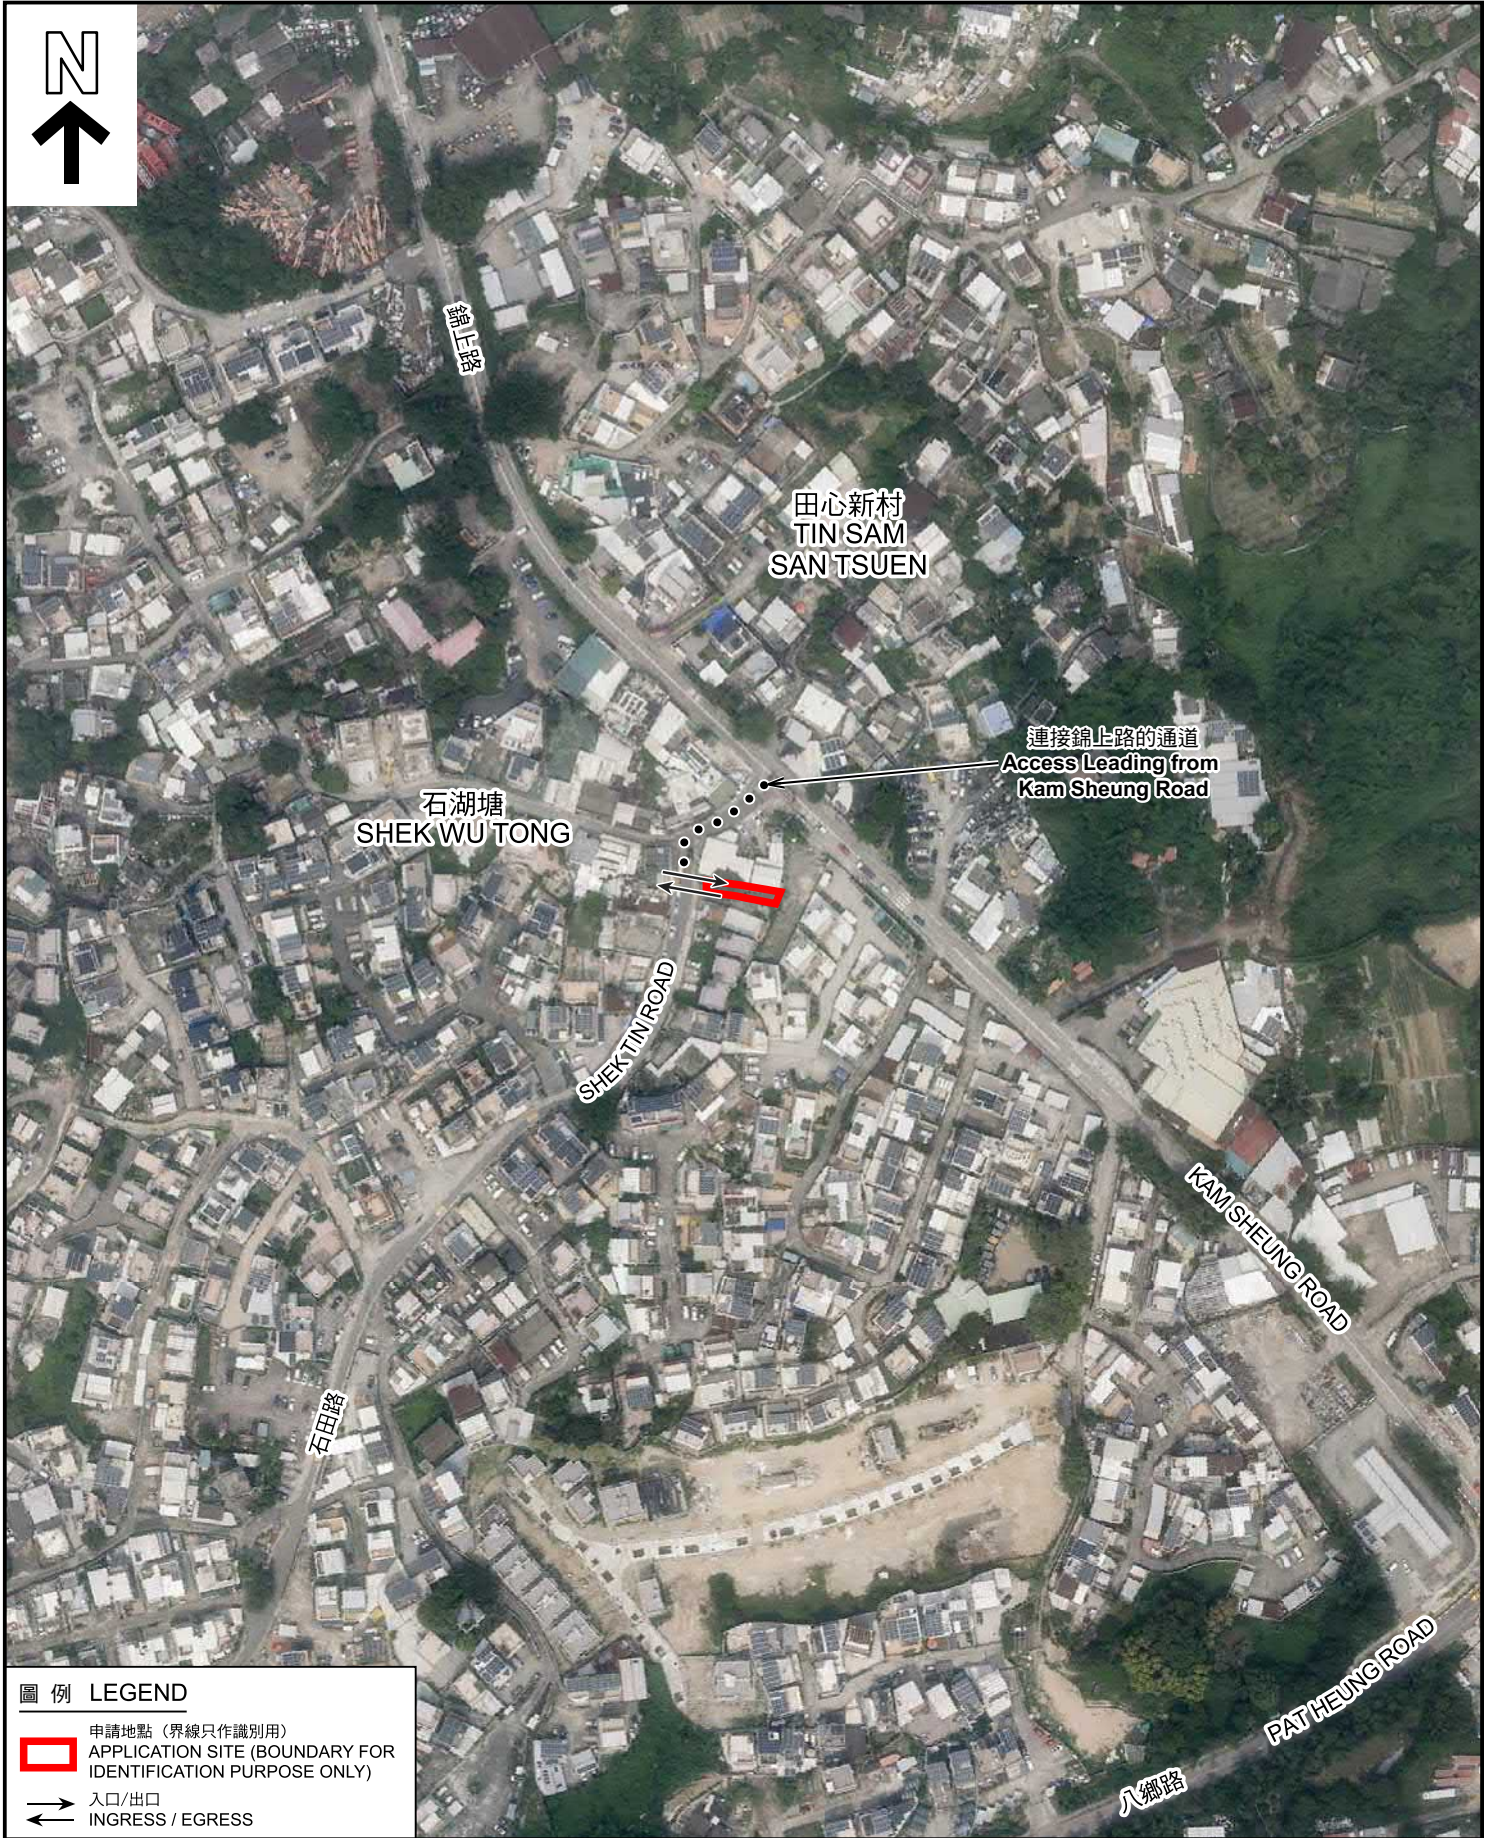

圖例 LEGEND

 申請地點 (界線只作識別用)
APPLICATION SITE (BOUNDARY FOR IDENTIFICATION PURPOSE ONLY)

 入口/出口
INGRESS / EGRESS

本摘要圖於2025年5月30日擬備，
所根據的資料為地政總署於2023年10月5日
拍得的航攝照片編號 E210228C
EXTRACT PLAN PREPARED ON 30.5.2025
BASED ON AERIAL PHOTO No.
E210228C TAKEN ON 5.10.2023
BY LANDS DEPARTMENT

航攝照片 AERIAL PHOTO


臨時蔬菜收集站的規劃許可續期(為期3年)
新界元朗錦田丈量約份第106約地段第365號A分段
RENEWAL OF PLANNING APPROVAL FOR TEMPORARY
VEGETABLE COLLECTION STATION FOR A PERIOD OF 3 YEARS
LOT 365 S.A IN D.D. 106, KAM TIN, YUEN LONG, NEW TERRITORIES

規劃署
PLANNING
DEPARTMENT

參考編號
REFERENCE No.
A/YL-KTS/1070

圖 PLAN
A-3



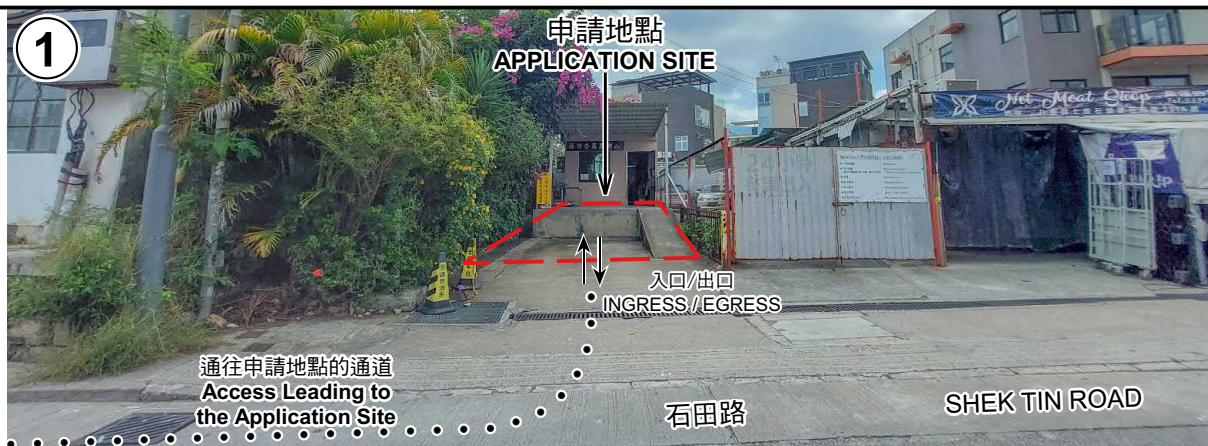

申請地點界線只作識別用 APPLICATION SITE BOUNDARY FOR IDENTIFICATION PURPOSE ONLY

實地照片 SITE PHOTOS

本圖於2025年5月30日擬備，所根據的資料為攝於2025年5月13日的實地照片
PLAN PREPARED ON 30.5.2025
BASED ON SITE PHOTOS
TAKEN ON 13.5.2025

臨時蔬菜收集站的規劃許可續期(為期3年)
新界元朗錦田丈量約份第106約地段第365號A分段
RENEWAL OF PLANNING APPROVAL FOR TEMPORARY
VEGETABLE COLLECTION STATION FOR A PERIOD OF 3 YEARS
LOT 365 S.A IN D.D. 106, KAM TIN, YUEN LONG, NEW TERRITORIES

規劃署
PLANNING
DEPARTMENT



參考編號
REFERENCE No.
A/YL-KTS/1070

圖 PLAN
A-4