


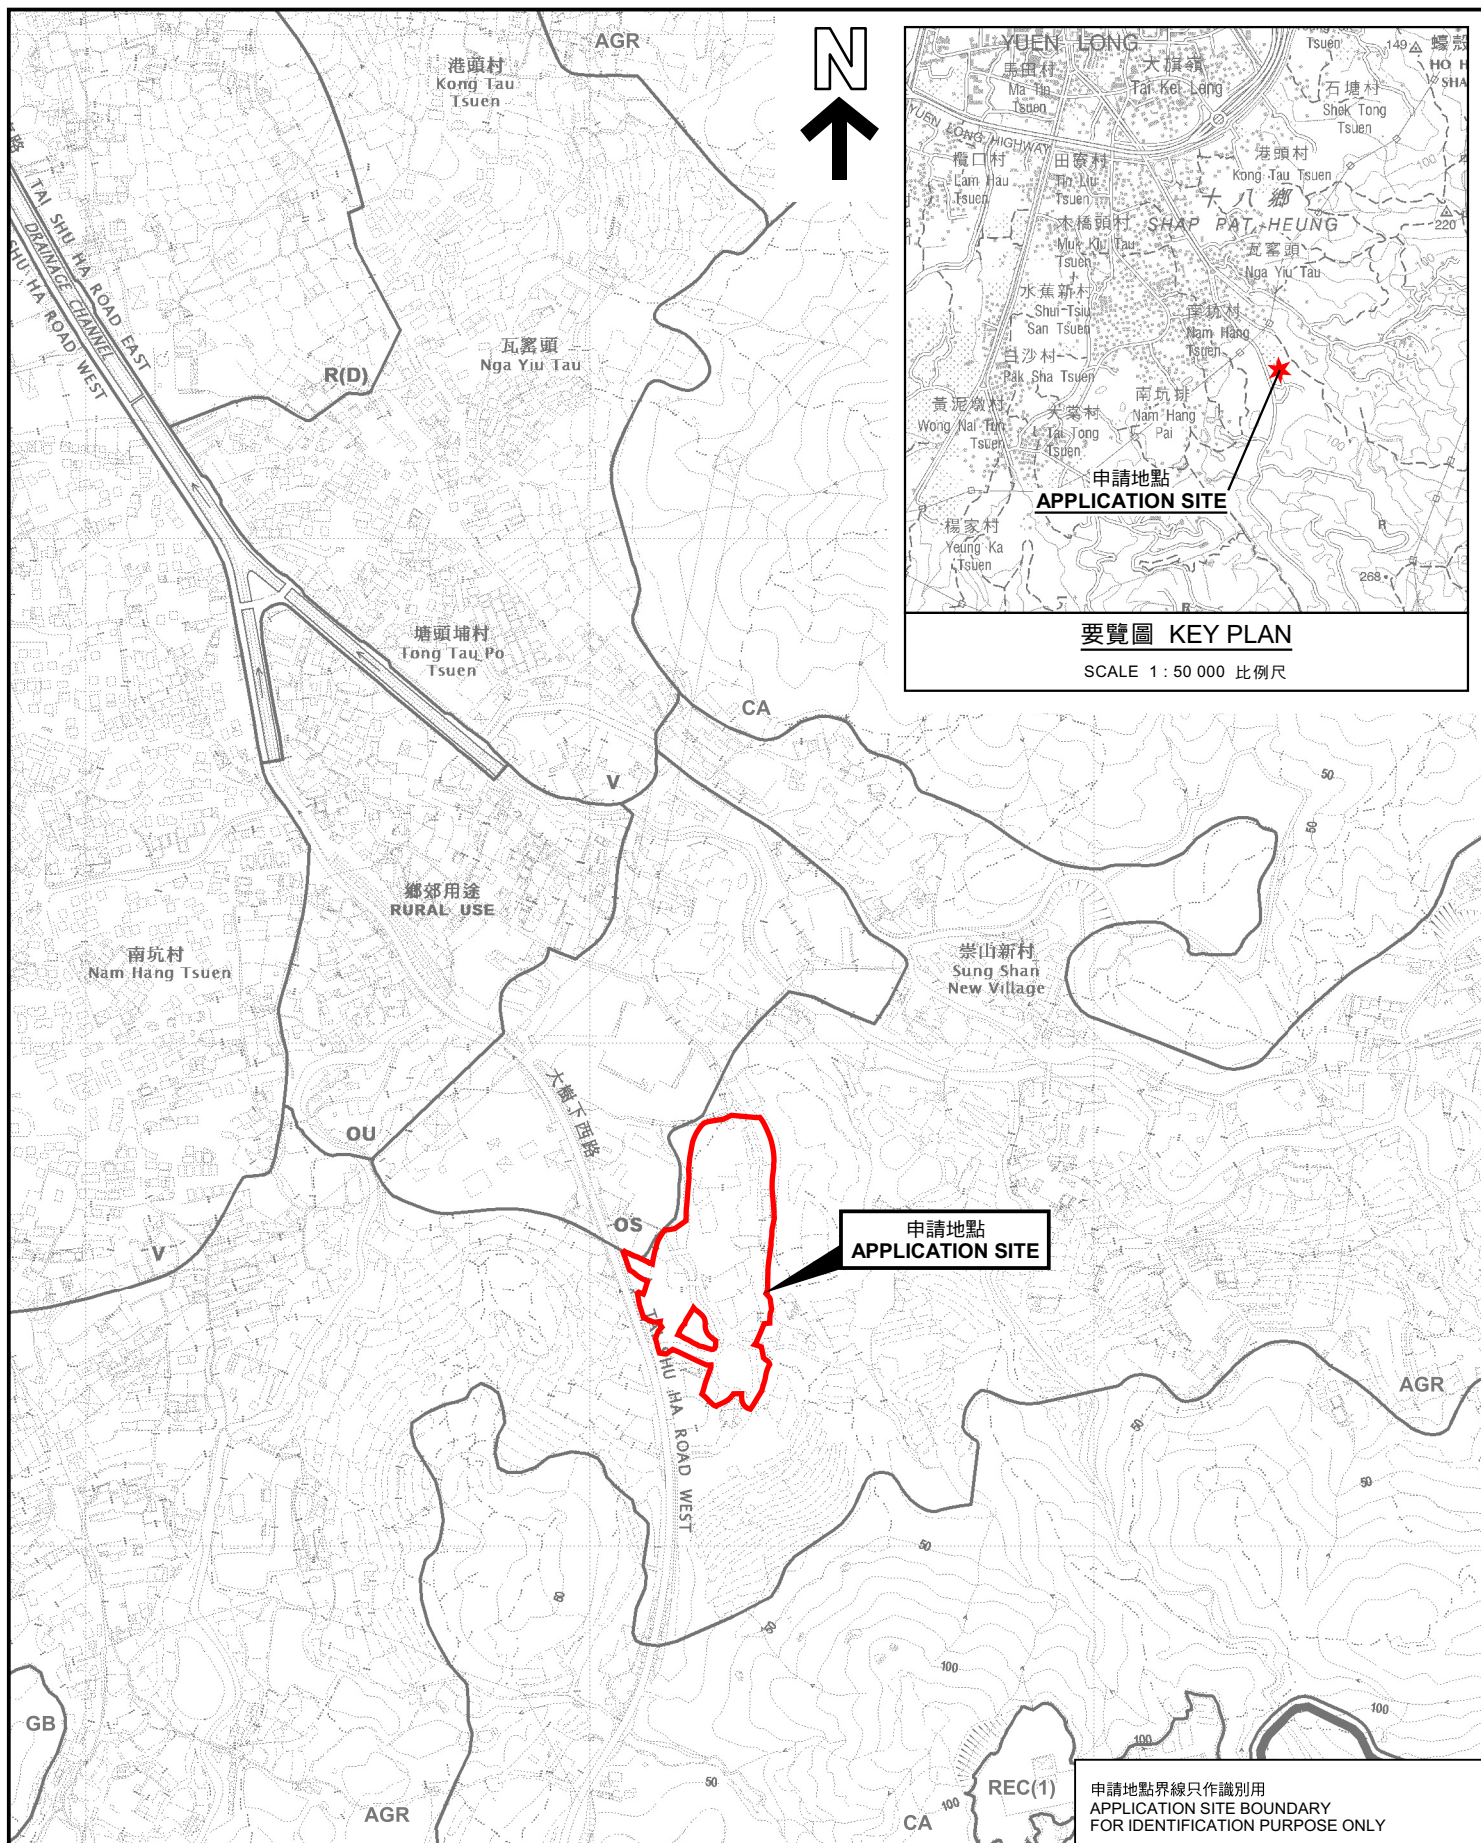

本摘要圖於2025年5月20日擬備，
所根據的資料為於2023年12月5日
核准的分區計劃大綱圖編號 S/YL-TT/20
EXTRACT PLAN PREPARED ON 20.5.2025
BASED ON OUTLINE ZONING PLAN No.
S/YL-TT/20 APPROVED ON 5.12.2023

位置圖 LOCATION PLAN
擬議臨時汽車維修工場及露天貯物(為期3年)及相關填土工程
元朗大棠丈量約份第118約多個地段和毗連政府土地
PROPOSED TEMPORARY VEHICLE REPAIR WORKSHOP AND
OPEN STORAGE FOR A PERIOD OF 3 YEARS AND
ASSOCIATED FILLING OF LAND
VARIOUS LOTS IN D.D. 118 AND
ADJOINING GOVERNMENT LAND, TAI TONG, YUEN LONG

SCALE 1:7 500 比例尺
米 100 0 100 200 300 米
METRES

規 劃 署
PLANNING
DEPARTMENT



參考編號
REFERENCE No.
A/YL-TT/695

圖 PLAN
A-1