


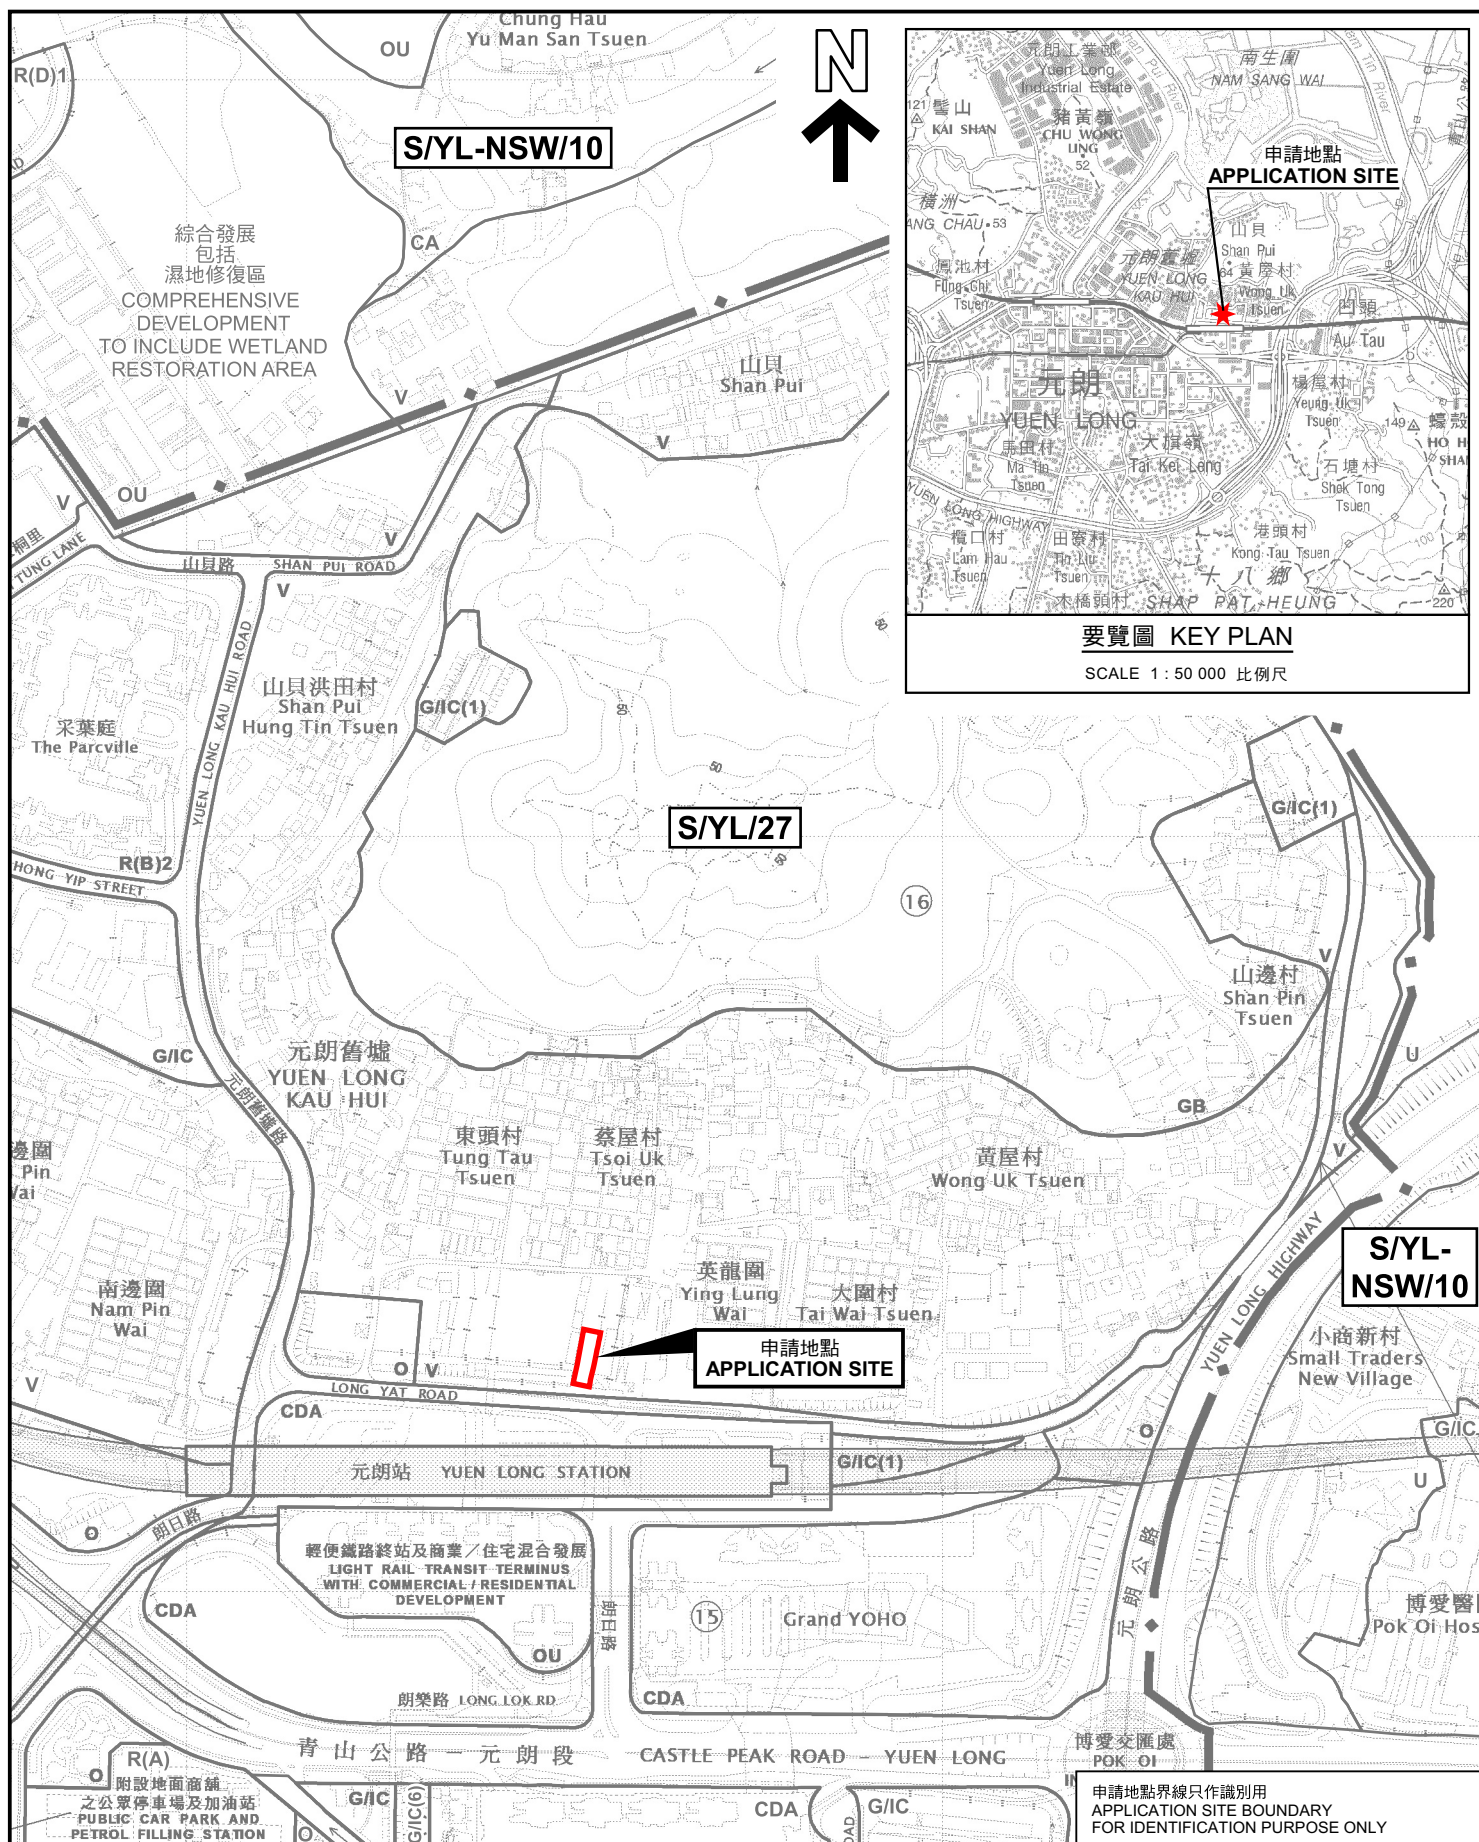

位置圖 LOCATION PLAN

本摘要圖於2025年6月12日擬備，
所根據的資料為於2023年12月5日
核准的分區計劃大綱圖編號 S/YL/27
EXTRACT PLAN PREPARED ON 12.6.2025
BASED ON OUTLINE ZONING PLAN No.
S/YL/27 APPROVED ON 5.12.2023

擬議臨時商店及服務行業連附屬設施(為期6年)
元朗東頭村丈量約份第115約地段第234號地段
PROPOSED TEMPORARY SHOP AND SERVICES
WITH ANCILLARY FACILITIES FOR A PERIOD OF 6 YEARS
LOT 234 RP IN D.D. 115, TUNG TAU TSUEN, YUEN LONG

SCALE 1 : 5 000 比例尺

米 100 0 100 200 米
METRES

規劃署
PLANNING
DEPARTMENT



參考編號
REFERENCE No.
A/YL/324

PLAN
A-1