


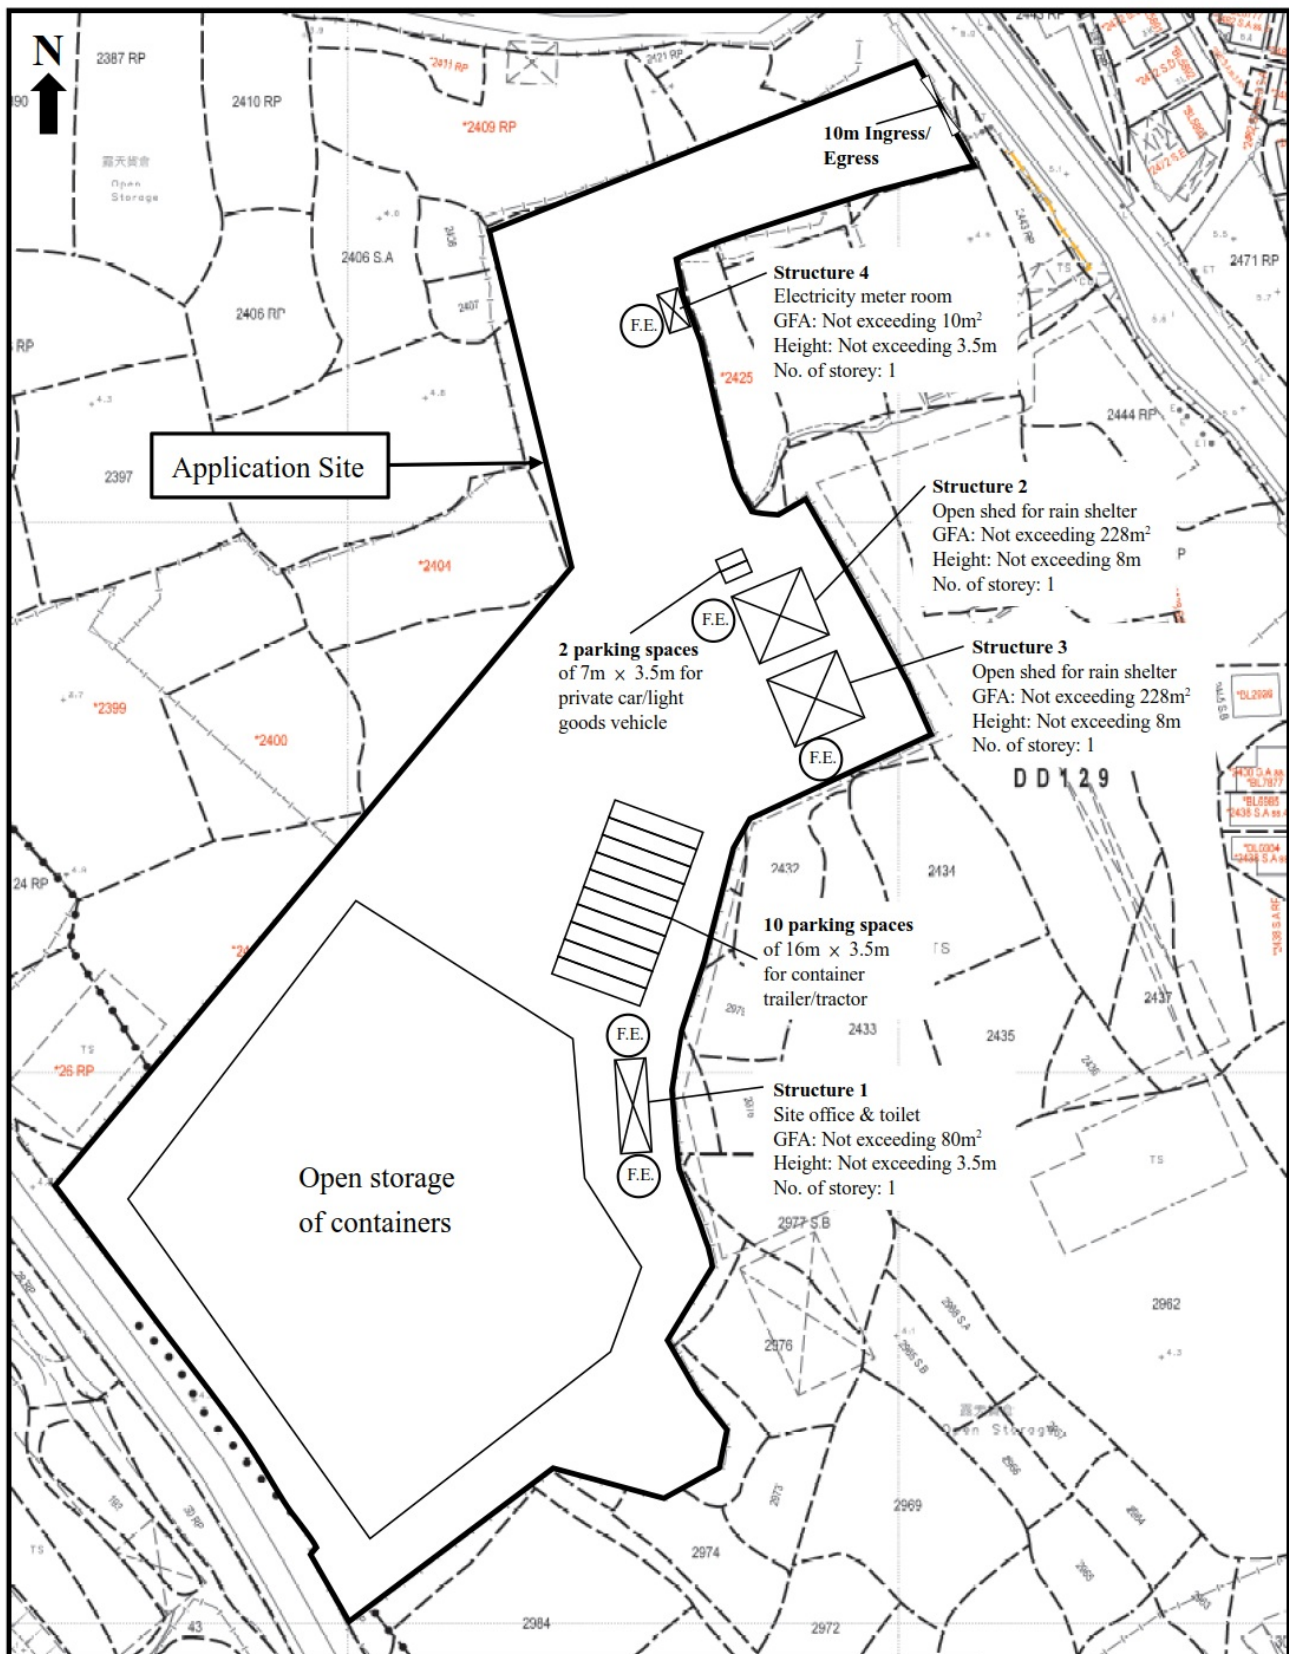

Proposed Development:

Renewal of Planning Approval for Temporary Open Storage of Containers for a Period of 3 Years at Lots 26 RP (Part), 29 RP (Part), 31 RP (Part) in D.D.128 and Lots 2401 (Part), 2402, 2403 (Part), 2404 (Part), 2409 RP (Part), 2420 RP (Part), 2422 RP (Part), 2423 (Part), 2424 (Part), 2426, 2427 (Part), 2428, 2429, 2430 (Part), 2431 (Part), 2432 (Part), 2439 (Part), 2974 (Part), 2975 S.A (Part), 2975 S.B (Part), 2977 S.A (Part), 2979 (Part), 2980 (Part), 2982 RP, 2983 RP (Part) in D.D. 129 and Adjoining Government Land, Ha Tsuen, Yuen Long, N.T.

**Figure 6:
Fire Service Installations Plan**


Scale:

1:1200

Remarks:



9 litre water type
fire extinguisher

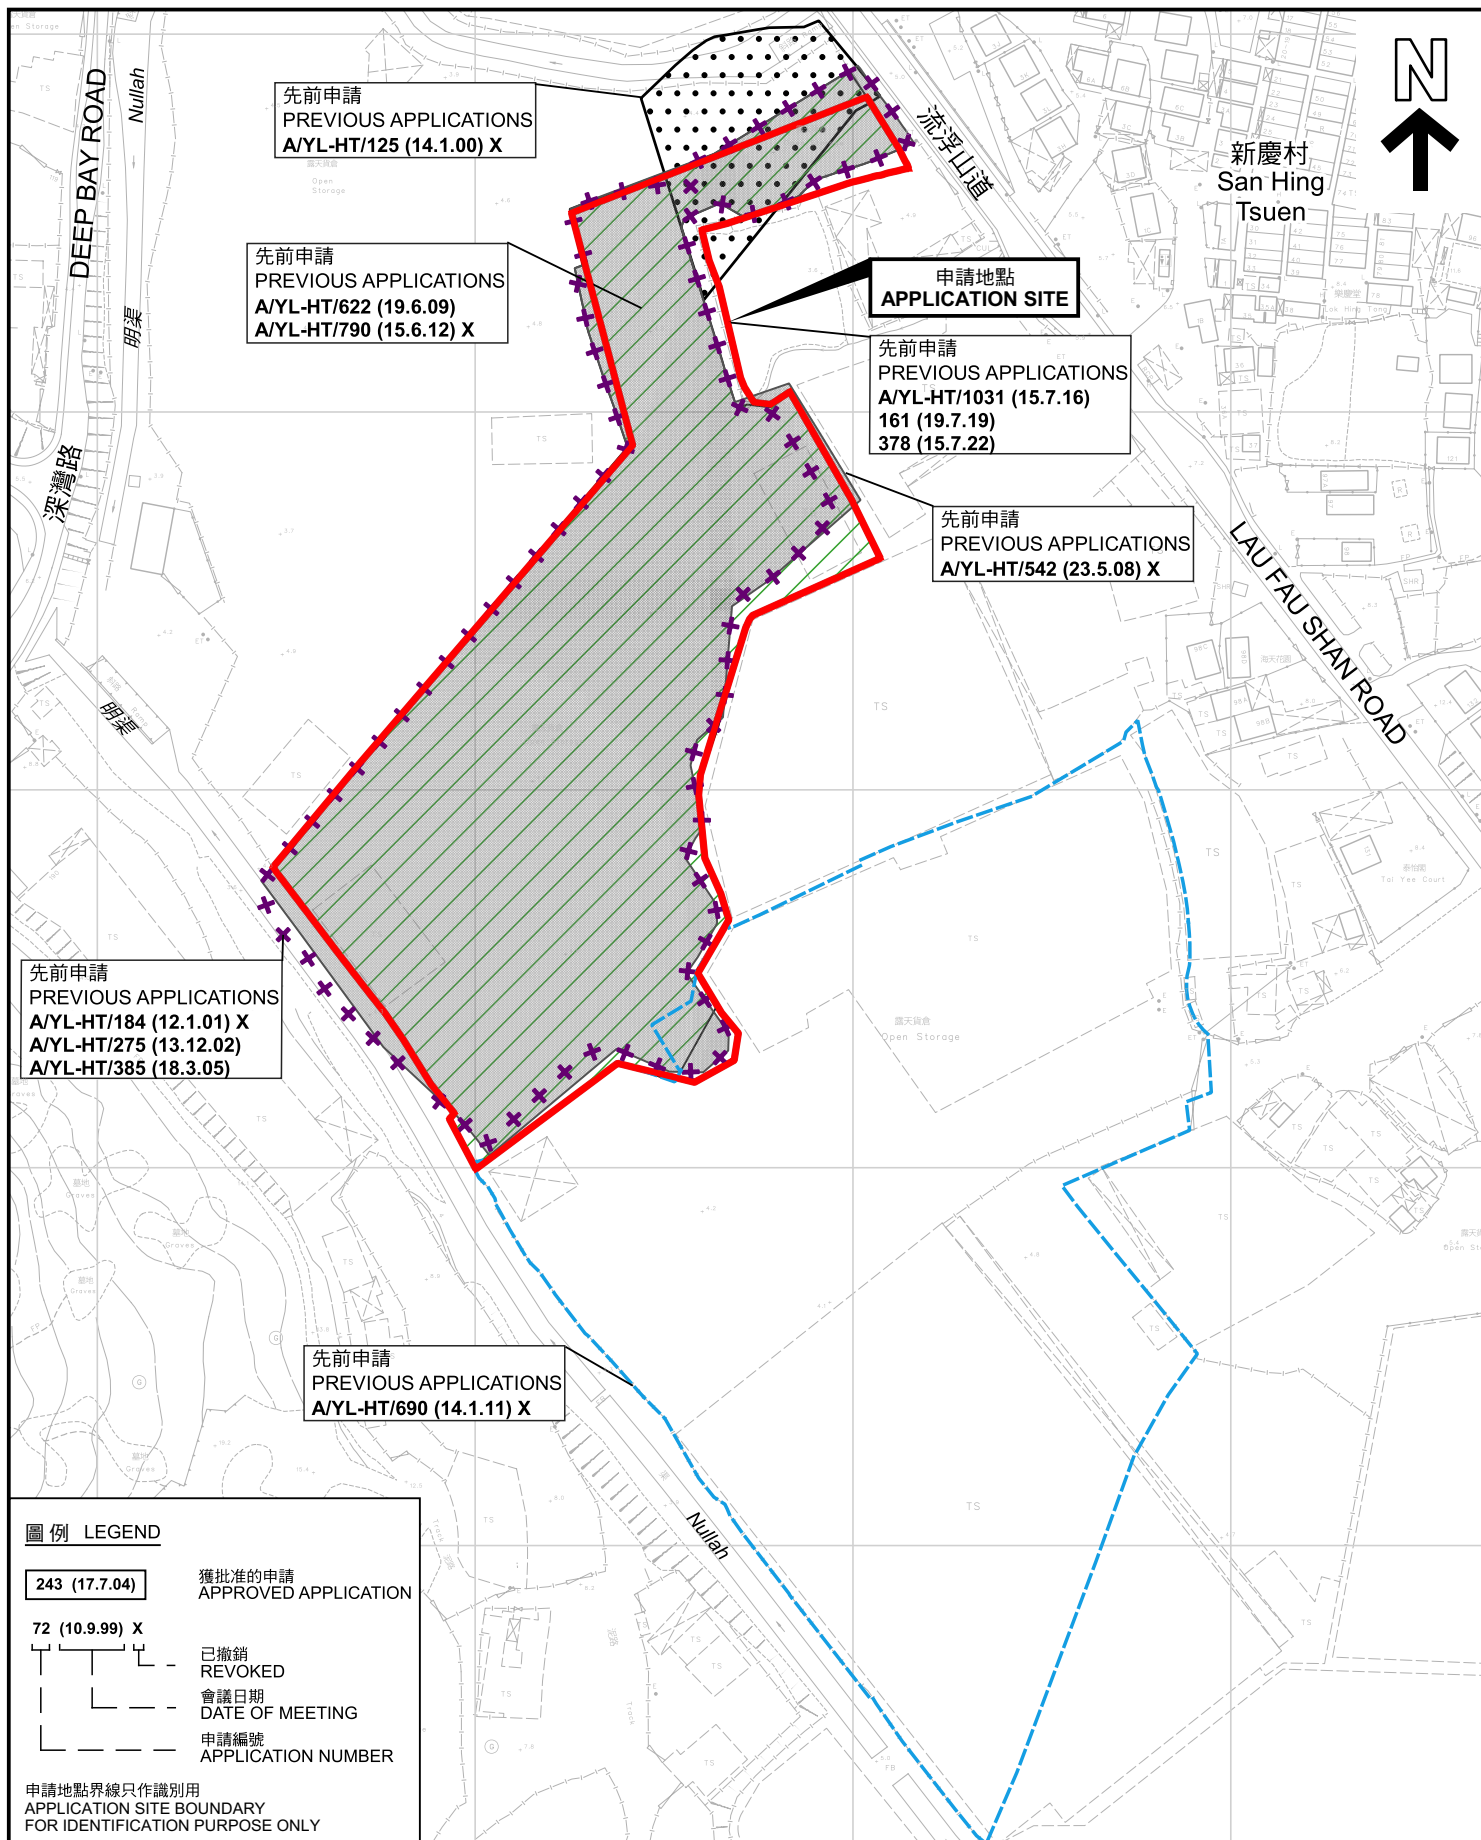

先前申請圖 PREVIOUS APPLICATIONS PLAN

臨時露天存放貨櫃的規劃許可續期(為期3年)
新界元朗慶村丈量約份第128約及第129約多個地段和毗連政府土地
RENEWAL OF PLANNING APPROVAL FOR TEMPORARY
OPEN STORAGE OF CONTAINERS FOR A PERIOD OF 3 YEARS
VARIOUS LOTS IN D.D. 128 AND D.D.129 AND ADJOINING
GOVERNMENT LAND, HA TSUEN, YUEN LONG, NEW TERRITORIES

SCALE 1:2 000 比例尺

米 40 0 40 80 米
METRES


規劃署
PLANNING
DEPARTMENT



參考編號
REFERENCE No.
A/HSK/566

圖 PLAN
A-1b

本摘要圖於2025年6月25日備備，所根據的資料為測量圖編號 2-SW-21D, 2-SW-22C, 6-NW-1B 及 6-NW-2A
EXTRACT PLAN PREPARED ON 25.6.2025
BASED ON SURVEY SHEETS No. 2-SW-21D, 2-SW-22C, 6-NW-1B and 6-NW-2A

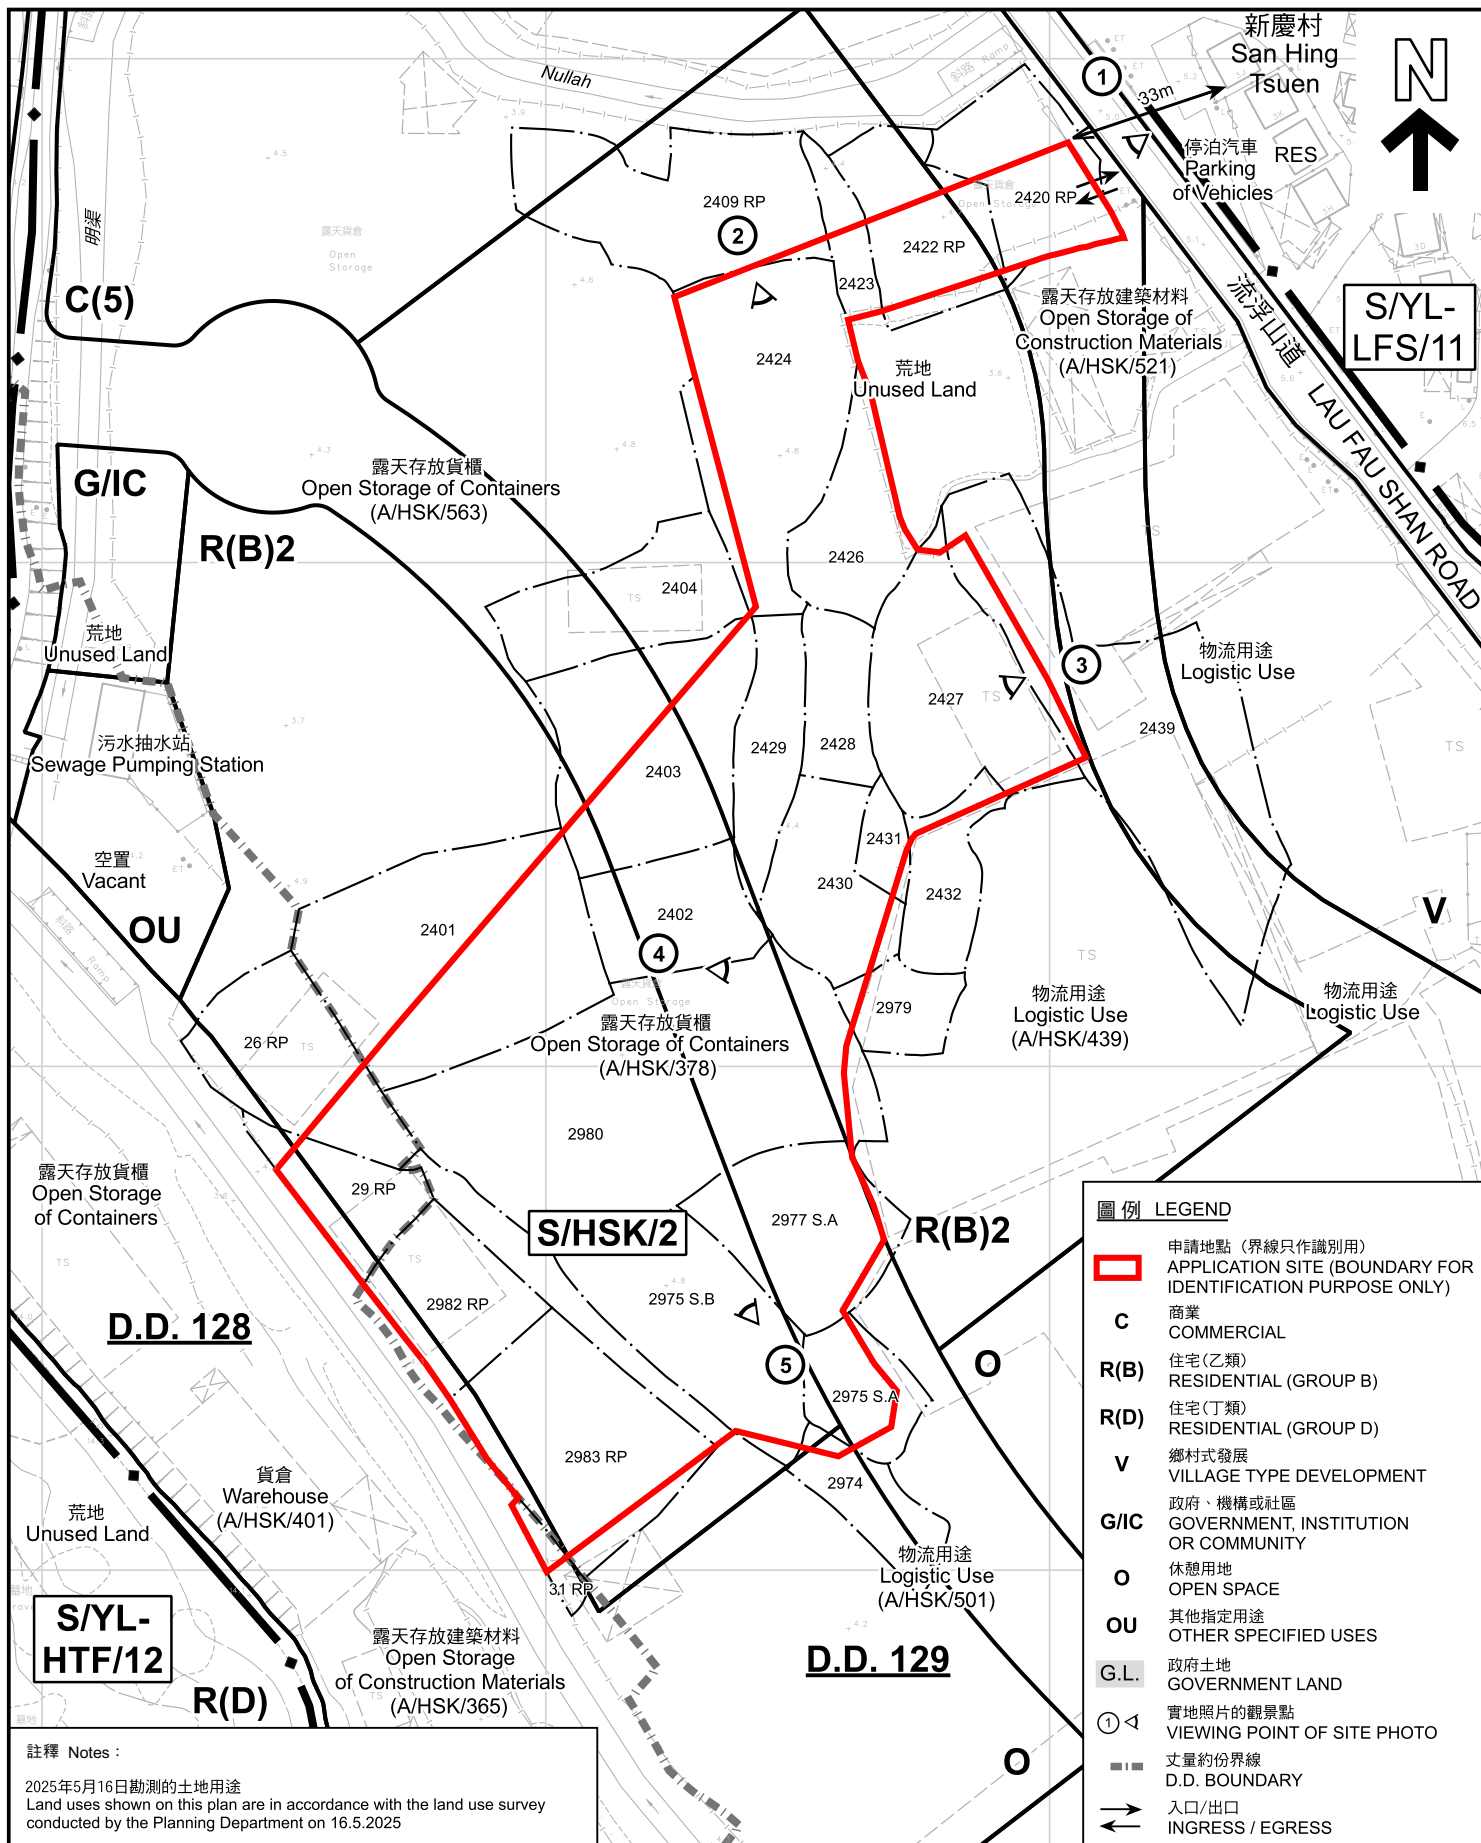

註釋 Notes :

2025年5月16日勘測的土地用途
Land uses shown on this plan are in accordance with the land use survey conducted by the Planning Department on 16.5.2025

本摘要圖於2025年6月16日擬備，所根據的資料為測量圖編號 2-SW-21D, 2-SW-22C, 6-NW-1B 及 6-NW-2A
EXTRACT PLAN PREPARED ON 16.6.2025
BASED ON SURVEY SHEETS No. 2-SW-21D, 2-SW-22C, 6-NW-1B and 6-NW-2A

平面圖 SITE PLAN

臨時露天存放貨櫃的規劃許可續期(為期3年)
新界元朗厦村丈量約份第128約及第129約多個地段和毗連政府土地
RENEWAL OF PLANNING APPROVAL FOR TEMPORARY
OPEN STORAGE OF CONTAINERS FOR A PERIOD OF 3 YEARS
VARIOUS LOTS IN D.D. 128 AND D.D.129 AND ADJOINING
GOVERNMENT LAND, HA TSUEN, YUEN LONG, NEW TERRITORIES

SCALE 1:1 500 比例尺
米 METRES 25 0 25 50 米 METRES

規劃署
PLANNING
DEPARTMENT



參考編號
REFERENCE No.
A/HSK/566

圖 PLAN
A-2



圖例 LEGEND



申請地點(界線只作識別用)
APPLICATION SITE
(BOUNDARY FOR IDENTIFICATION
PURPOSE ONLY)

本摘要圖於2025年5月30日擬備，所根據的資料為地政總署於2023年7月24日拍得的航攝照片編號 E204442C
EXTRACT PLAN PREPARED ON 30.5.2025
BASED ON AERIAL PHOTO No.
E204442C TAKEN ON 24.7.2023 BY
LANDS DEPARTMENT

航攝照片 AERIAL PHOTO


臨時露天存放貨櫃的規劃許可續期(為期3年)
新界元朗慶村丈量約份第128約及第129約多個地段和毗連政府土地
RENEWAL OF PLANNING APPROVAL FOR TEMPORARY
OPEN STORAGE OF CONTAINERS FOR A PERIOD OF 3 YEARS
VARIOUS LOTS IN D.D. 128 AND D.D.129 AND ADJOINING
GOVERNMENT LAND, HA TSUEN, YUEN LONG, NEW TERRITORIES

規劃署
PLANNING
DEPARTMENT



參考編號
REFERENCE No.
A/HSK/566

圖 PLAN
A-3

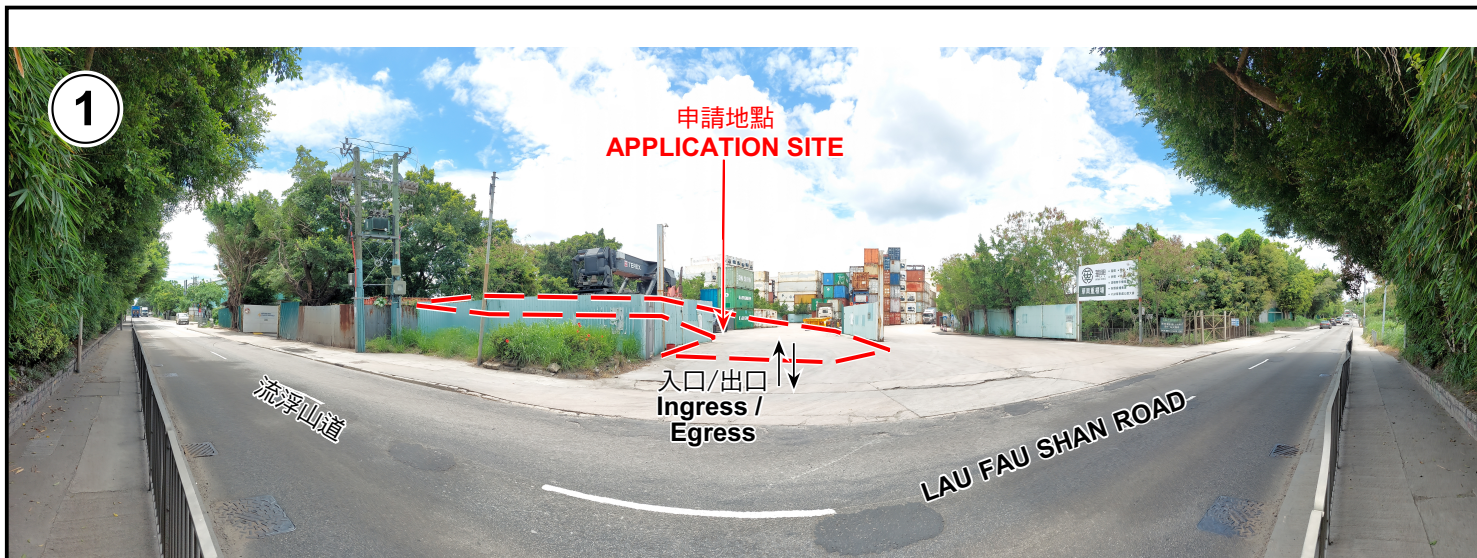

申請地點界線只作識別用 APPLICATION SITE BOUNDARY FOR IDENTIFICATION PURPOSE ONLY

實地照片 SITE PHOTOS

臨時露天存放貨櫃的規劃許可續期(為期3年)
新界元朗厦村丈量約份第128約及第129約多個地段和毗連政府土地
RENEWAL OF PLANNING APPROVAL FOR TEMPORARY
OPEN STORAGE OF CONTAINERS FOR A PERIOD OF 3 YEARS
VARIOUS LOTS IN D.D. 128 AND D.D.129 AND ADJOINING
GOVERNMENT LAND, HA TSUEN, YUEN LONG, NEW TERRITORIES

規劃署
PLANNING
DEPARTMENT



參考編號
REFERENCE No.
A/HSK/566

圖 PLAN
A-4a

本圖於2025年6月12日擬備，所根據的資料為攝於2025年5月16日的實地照片
PLAN PREPARED ON 12.6.2025
BASED ON SITE PHOTOS
TAKEN ON 16.5.2025



實地照片 SITE PHOTOS

臨時露天存放貨櫃的規劃許可續期(為期3年)
 新界元朗厦村丈量約份第128約及第129約多個地段和毗連政府土地
 RENEWAL OF PLANNING APPROVAL FOR TEMPORARY
 OPEN STORAGE OF CONTAINERS FOR A PERIOD OF 3 YEARS
 VARIOUS LOTS IN D.D. 128 AND D.D.129 AND ADJOINING
 GOVERNMENT LAND, HA TSUEN, YUEN LONG, NEW TERRITORIES

規劃署
 PLANNING
 DEPARTMENT



參考編號
 REFERENCE No.
 A/HSK/566

圖 PLAN
 A-4b

本圖於2025年6月12日擬備，所根據的
 資料為攝於2025年5月16日的實地照片
 PLAN PREPARED ON 12.6.2025
 BASED ON SITE PHOTOS
 TAKEN ON 16.5.2025