

GROUND FLOOR PLAN OF PORTION 8B


(NOT TO SCALE)



(資料來源：由申請人提交)
(Source : Submitted by the applicant)

參考編號
REFERENCE No.
A/K13/332

繪圖
DRAWING
A - 1

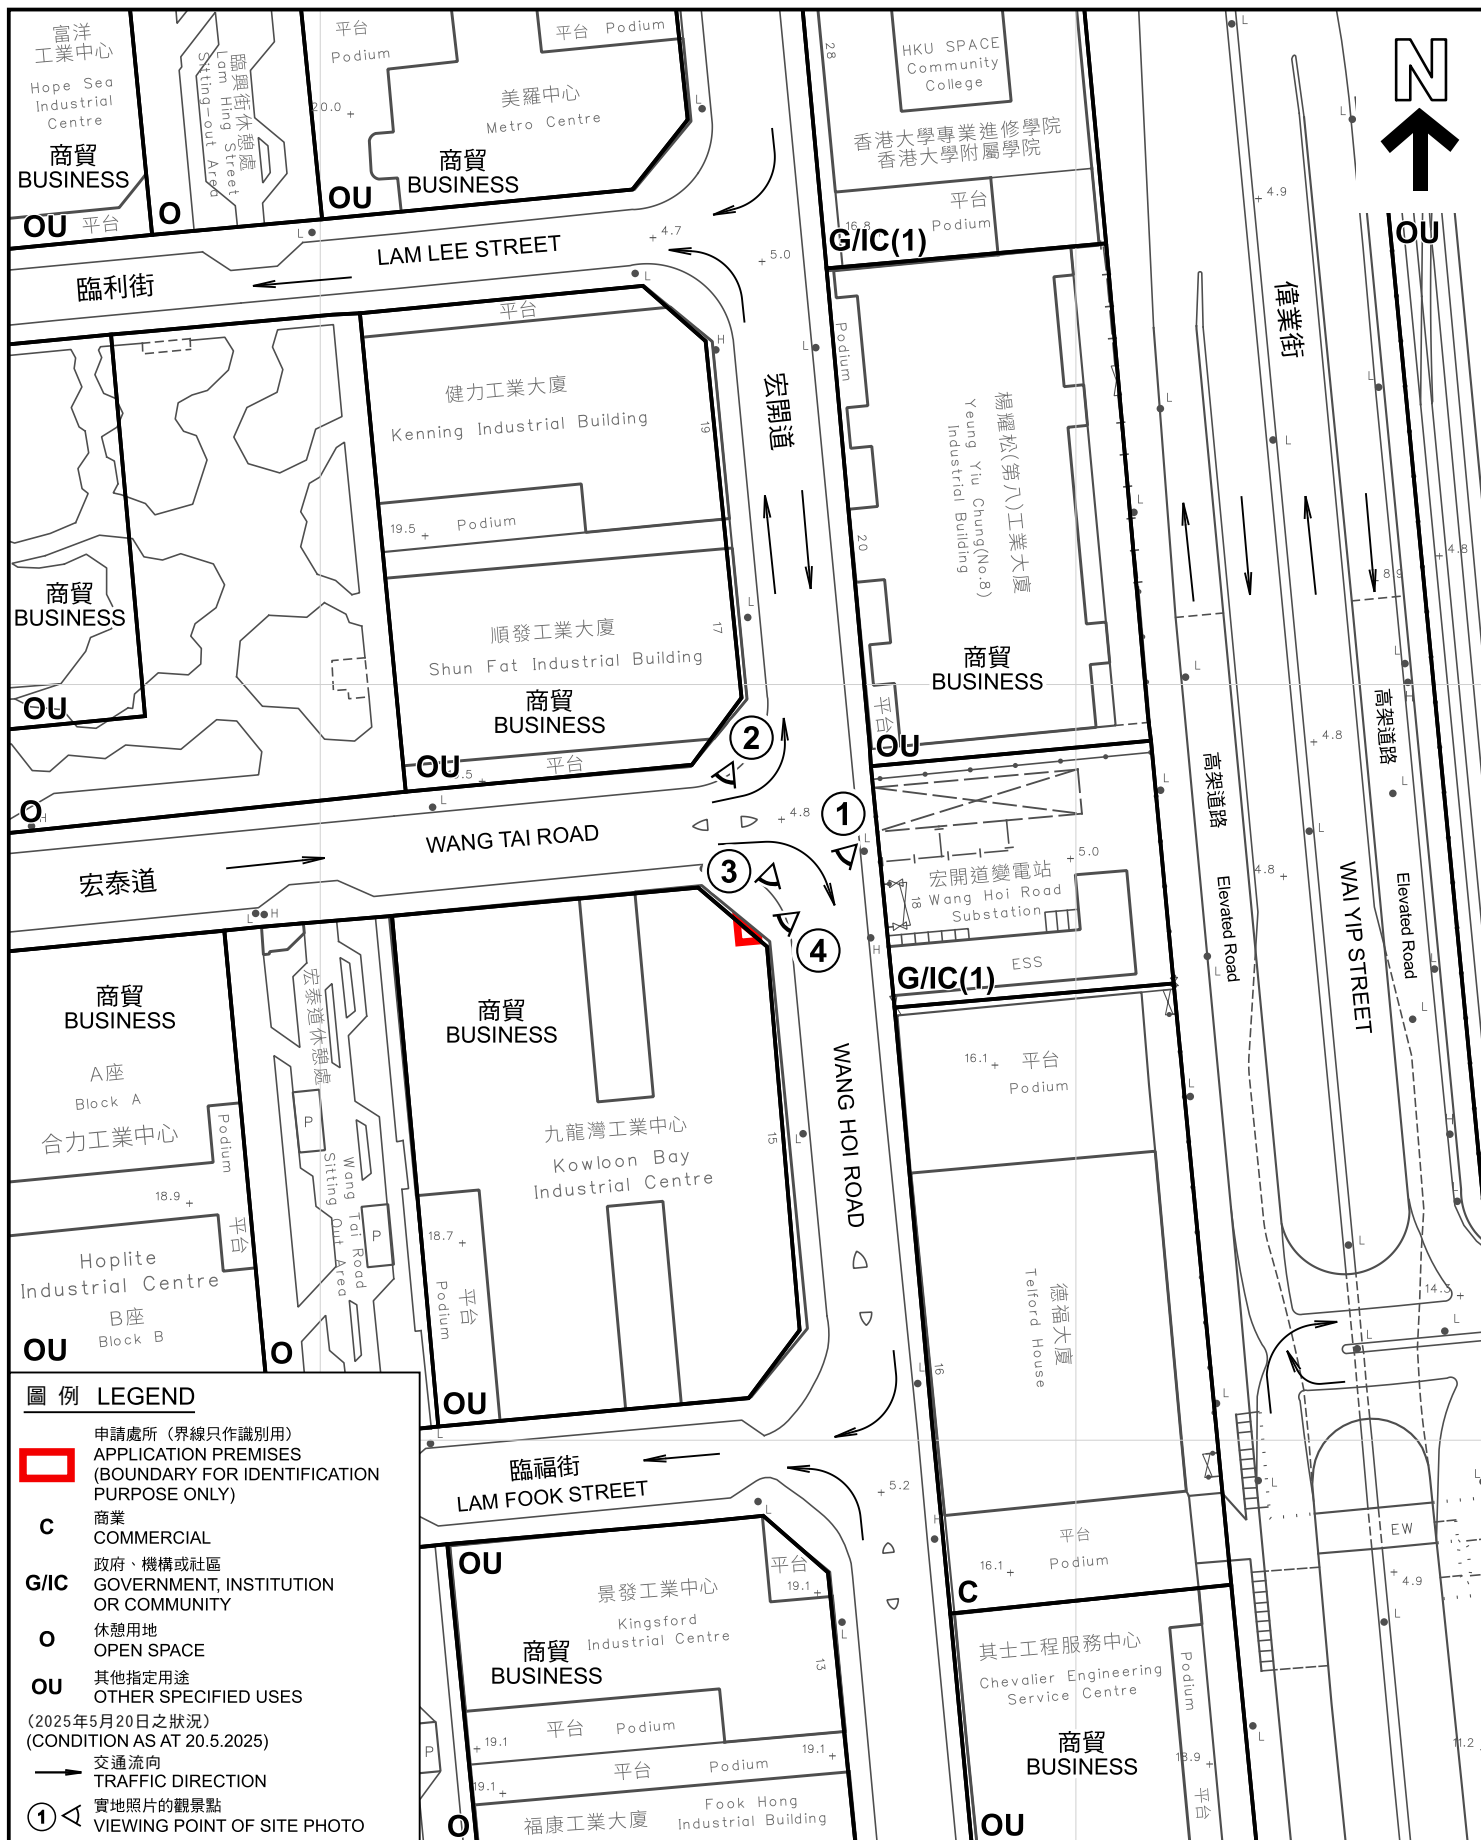

平面圖 SITE PLAN

擬議商店及服務行業
九龍九龍灣宏開道15號九龍灣工業中心
地下8B號單位(部分)

PROPOSED SHOP AND SERVICES
PORTION OF UNIT 8B, G/F, KOWLOON BAY INDUSTRIAL CENTRE,
15 WANG HOI ROAD, KOWLOON BAY, KOWLOON

SCALE 1:1 000 比例尺

米 20 0 20 40 米
METRES


規劃署
PLANNING
DEPARTMENT





參考編號
REFERENCE No.
A/K13/332

圖 PLAN
A - 2

本摘要圖於2025年6月4日擬備，
所根據的資料為測量圖編號
11-NE-12C、12D、17A及17B
EXTRACT PLAN PREPARED ON 4.6.2025
BASED ON SURVEY SHEETS No.
11-NE-12C, 12D, 17A & 17B

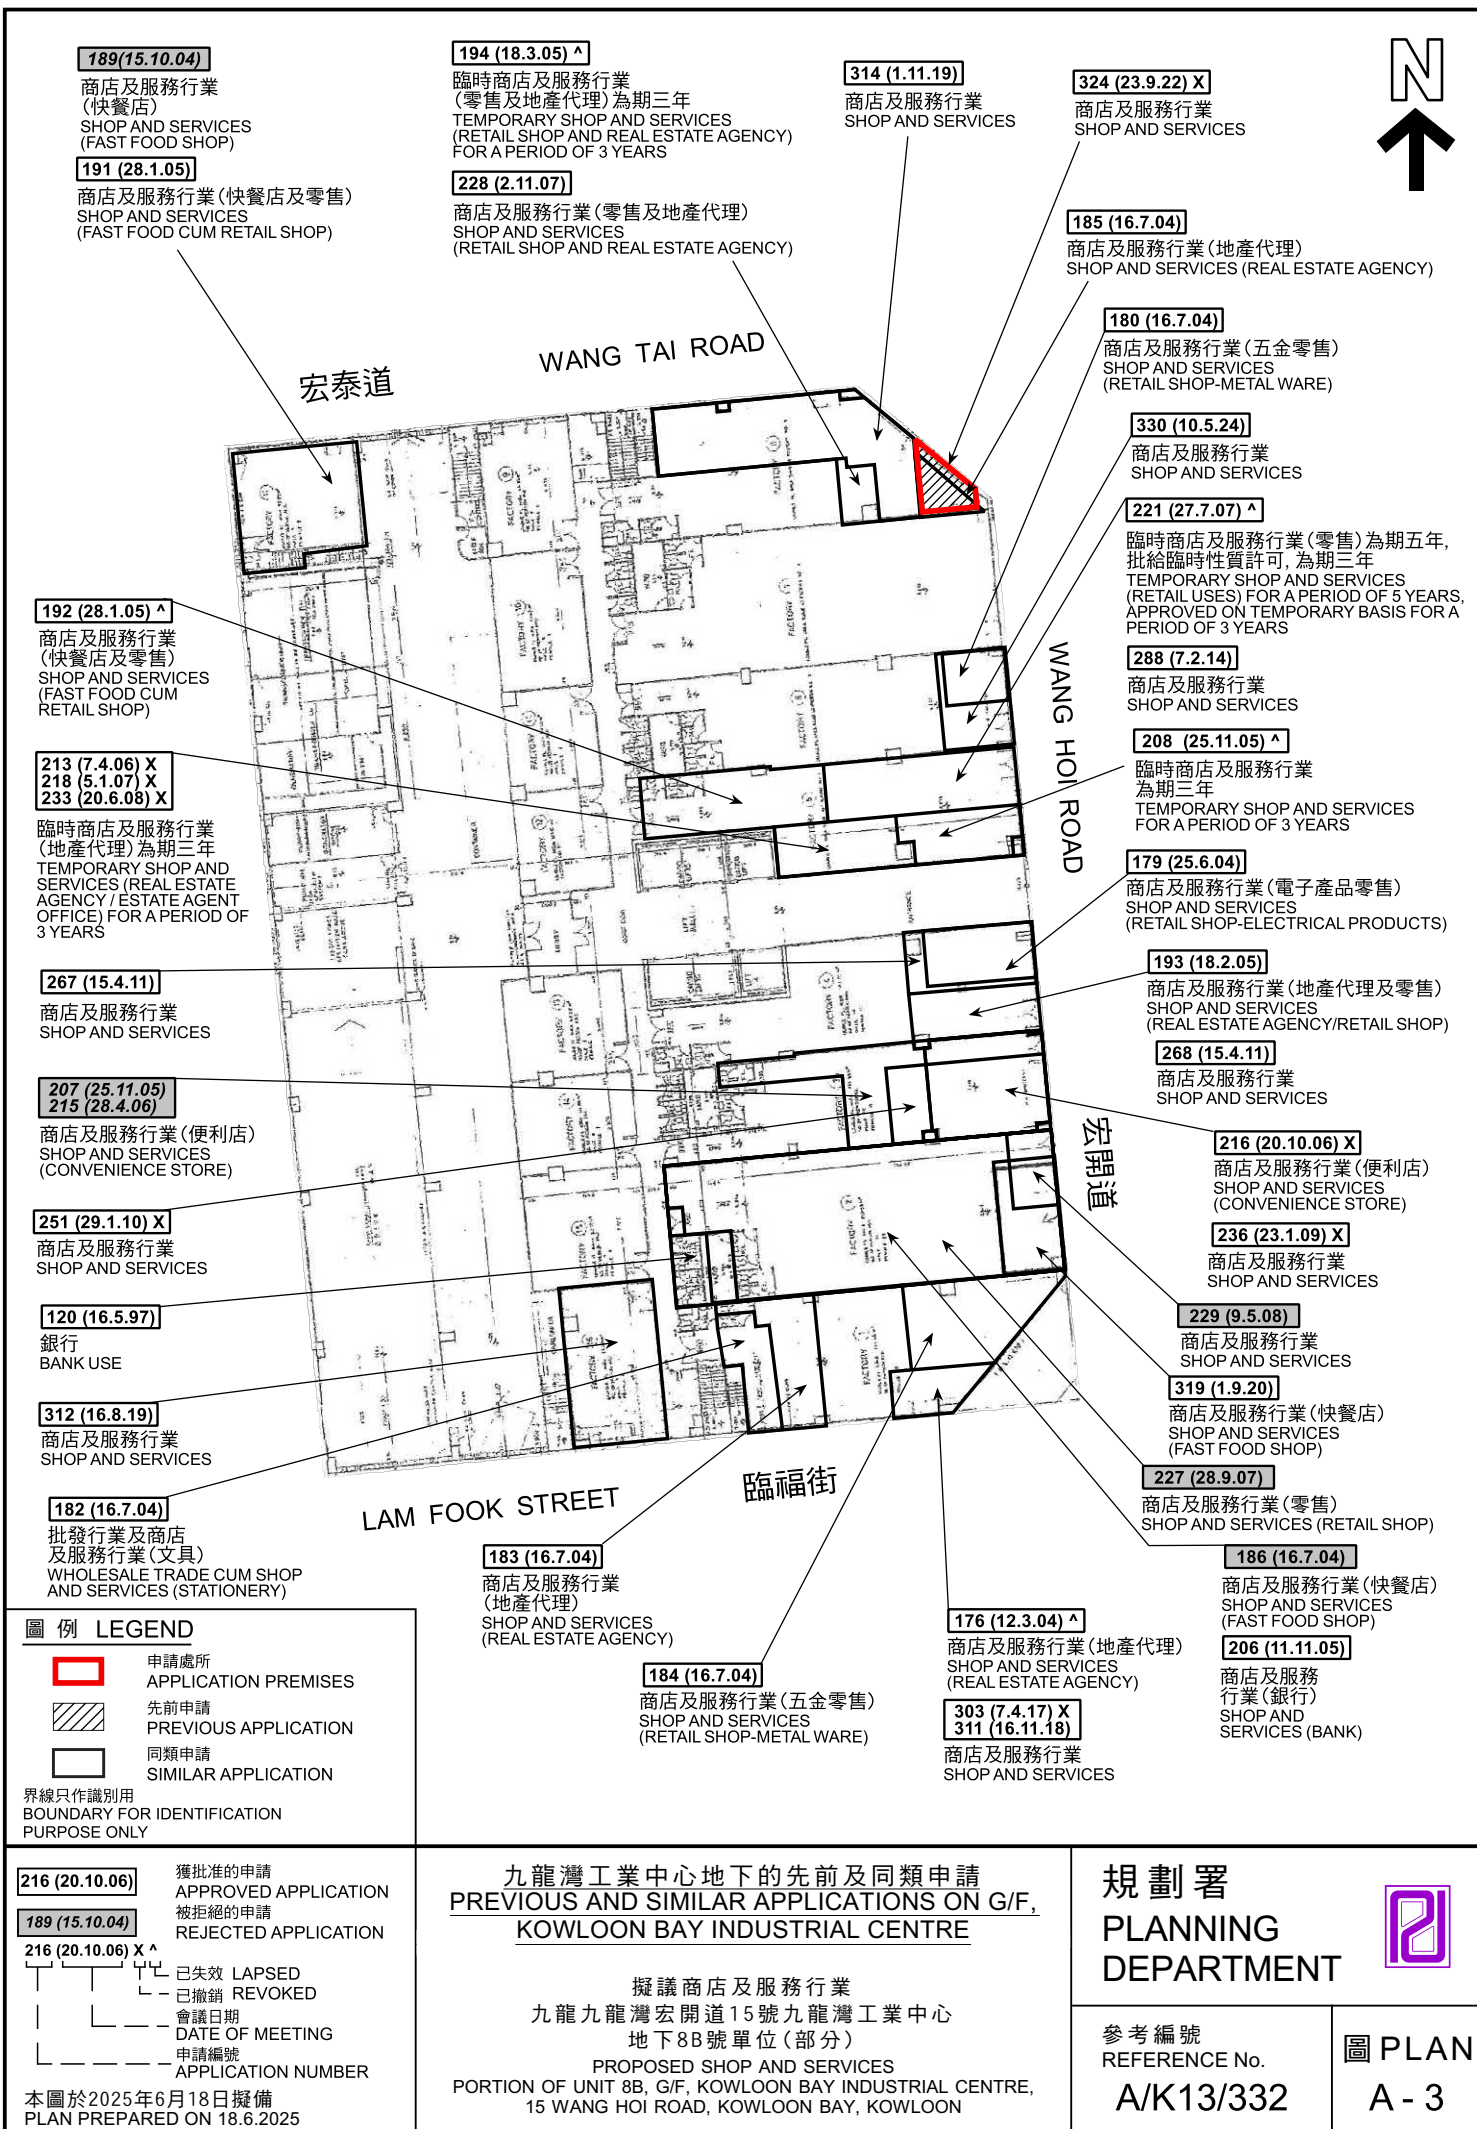

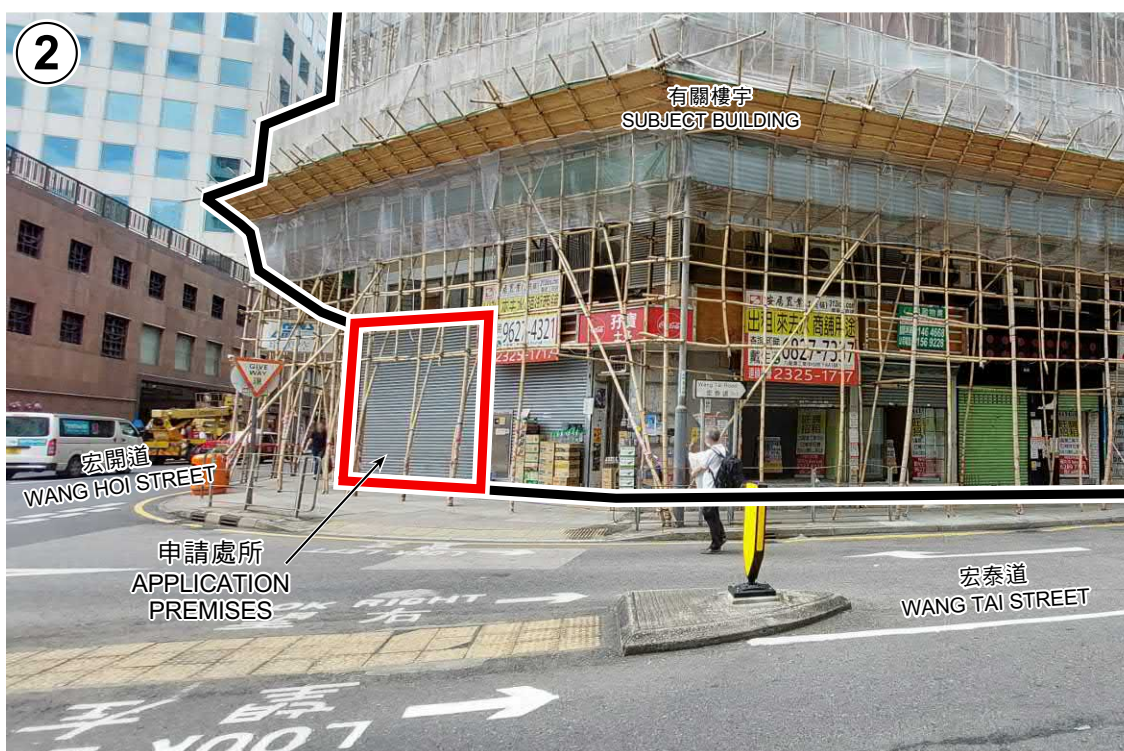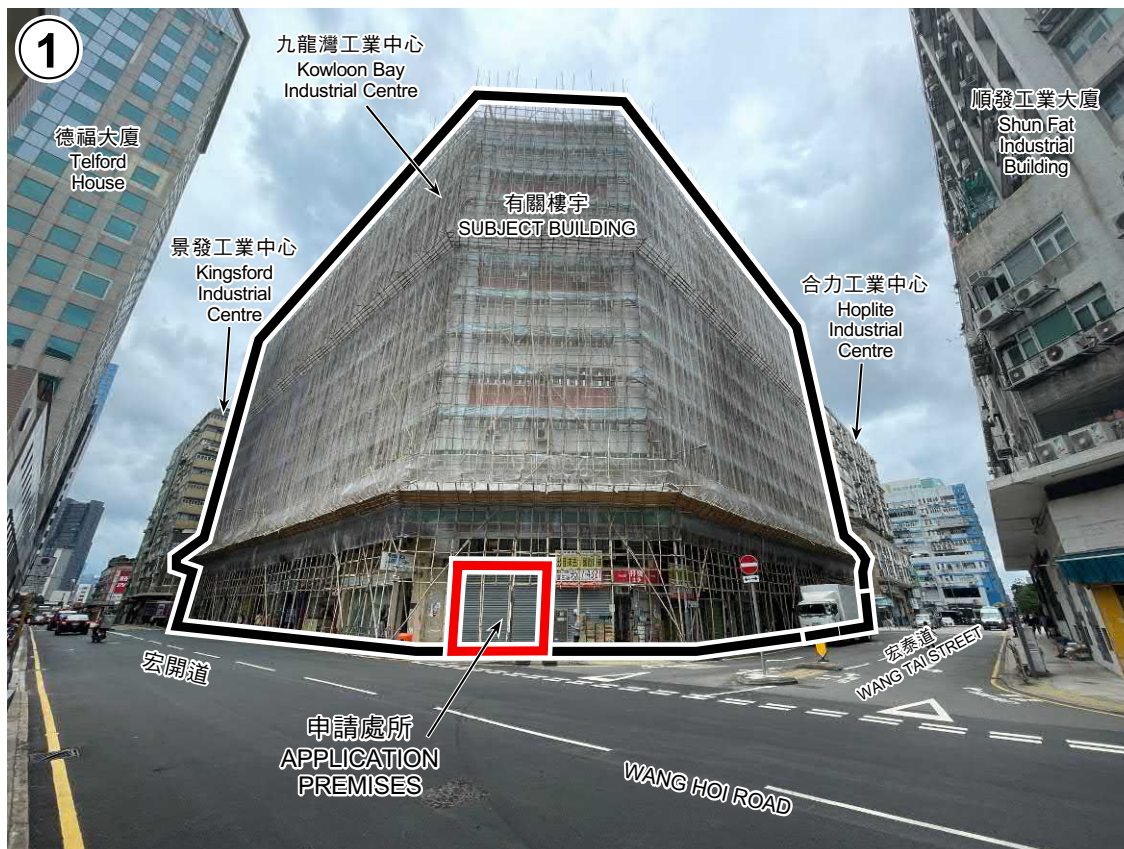

界線只作識別用
BOUNDARY FOR IDENTIFICATION
PURPOSE ONLY

本圖於2025年6月4日擬備，
所根據的資料為攝於
2025年5月20日的實地照片
PLAN PREPARED ON 4.6.2025
BASED ON SITE PHOTOS
TAKEN ON 20.5.2025

實地照片 SITE PHOTOS


擬議商店及服務行業
九龍九龍灣宏開道15號九龍灣工業中心
地下8B號單位(部分)
PROPOSED SHOP AND SERVICES
PORTION OF UNIT 8B, G/F, KOWLOON BAY INDUSTRIAL CENTRE,
15 WANG HOI ROAD, KOWLOON BAY, KOWLOON

規劃署
PLANNING
DEPARTMENT



參考編號
REFERENCE No.
A/K13/332

圖 PLAN
A - 4

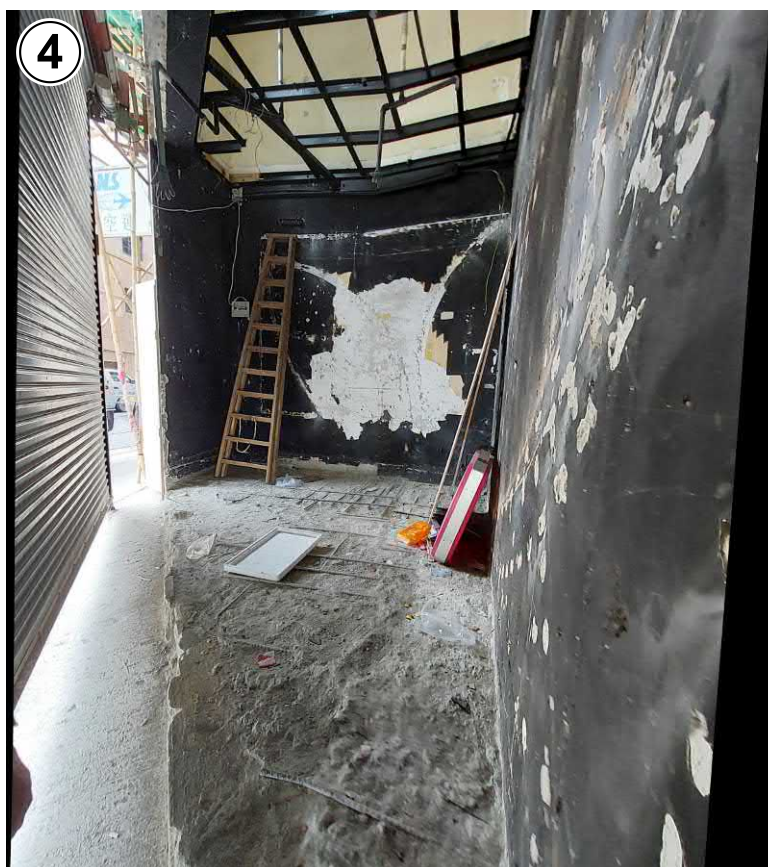

申請處所內部
INTERIOR OF THE APPLICATION PREMISES

界線只作識別用
BOUNDARY FOR IDENTIFICATION
PURPOSE ONLY

本圖於2025年6月4日擬備，
所根據的資料為攝於
2025年5月20日的實地照片
PLAN PREPARED ON 4.6.2025
BASED ON SITE PHOTOS
TAKEN ON 20.5.2025

實地照片 SITE PHOTOS

擬議商店及服務行業
九龍九龍灣宏開道15號九龍灣工業中心
地下8B號單位(部分)
PROPOSED SHOP AND SERVICES
PORTION OF UNIT 8B, G/F, KOWLOON BAY INDUSTRIAL CENTRE,
15 WANG HOI ROAD, KOWLOON BAY, KOWLOON

規劃署
PLANNING
DEPARTMENT



參考編號
REFERENCE No.
A/K13/332

圖 PLAN
A - 5