


要覽圖 KEY PLAN

SCALE 1:50 000 比例尺

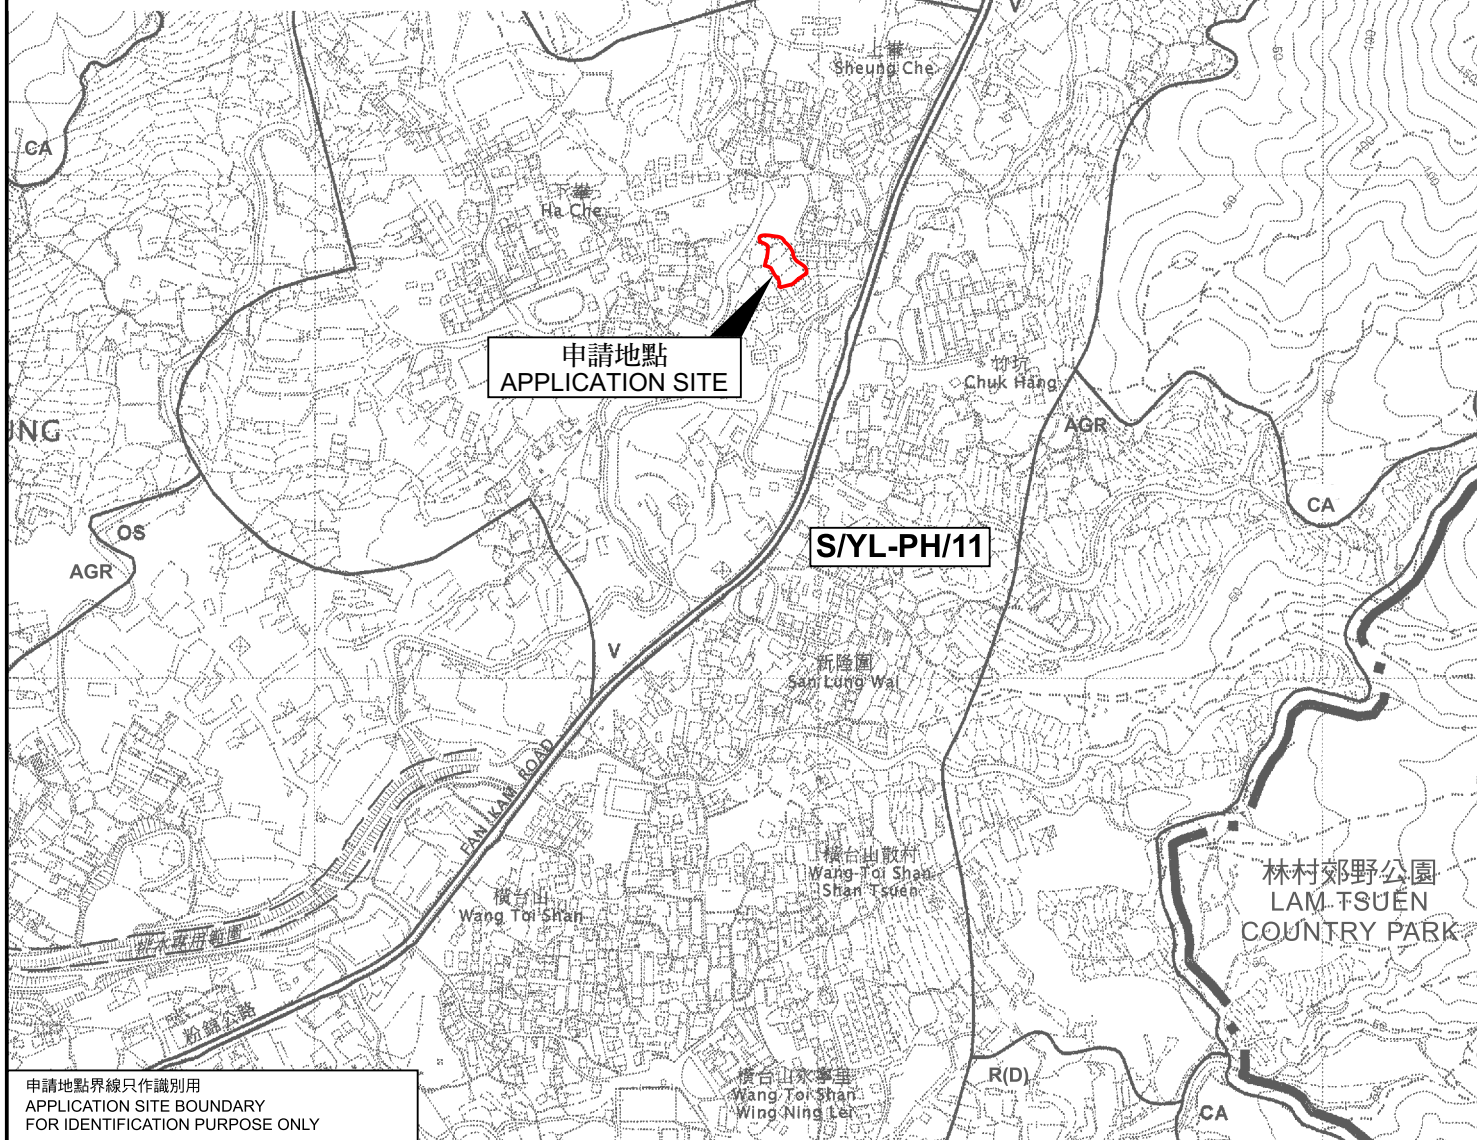

申請地點界線只作識別用  
APPLICATION SITE BOUNDARY  
FOR IDENTIFICATION PURPOSE ONLY

位置圖 LOCATION PLAN

本摘要圖於2025年6月20日擬備。  
所根據的資料為於2006年10月17日  
核准的分區計劃大綱圖編號 S/YL-PH/11  
EXTRACT PLAN PREPARED ON 20.6.2025  
BASED ON OUTLINE ZONING PLAN No.  
S/YL-PH/11 APPROVED ON 17.10.2006

擬議臨時私人停車場及相關填土工程(為期3年)  
元朗八鄉丈量約份第111約地段第741號(部分)  
PROPOSED TEMPORARY PRIVATE VEHICLE PARK  
AND ASSOCIATED FILLING OF LAND FOR A PERIOD OF 3 YEARS  
LOT 741 (PART) IN D.D. 111, PAT HEUNG, YUEN LONG

SCALE 1:7 500 比例尺  
米 100 0 100 200 300 米  
METRES

規劃署  
PLANNING  
DEPARTMENT



參考編號  
REFERENCE No.  
A/YL-PH/1069

圖 PLAN  
A-1