
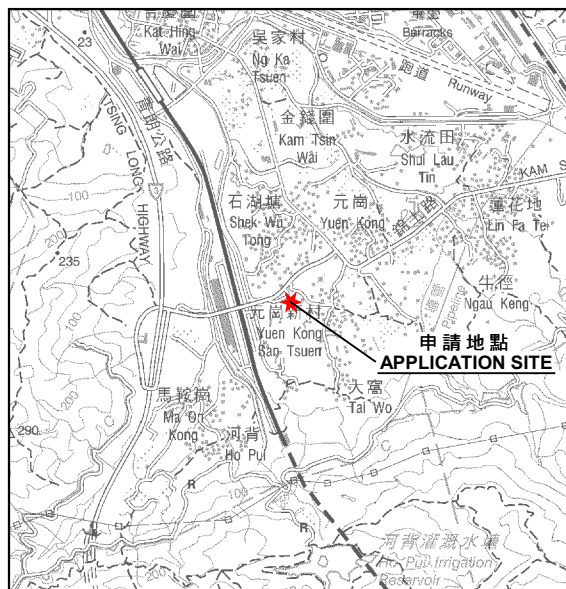


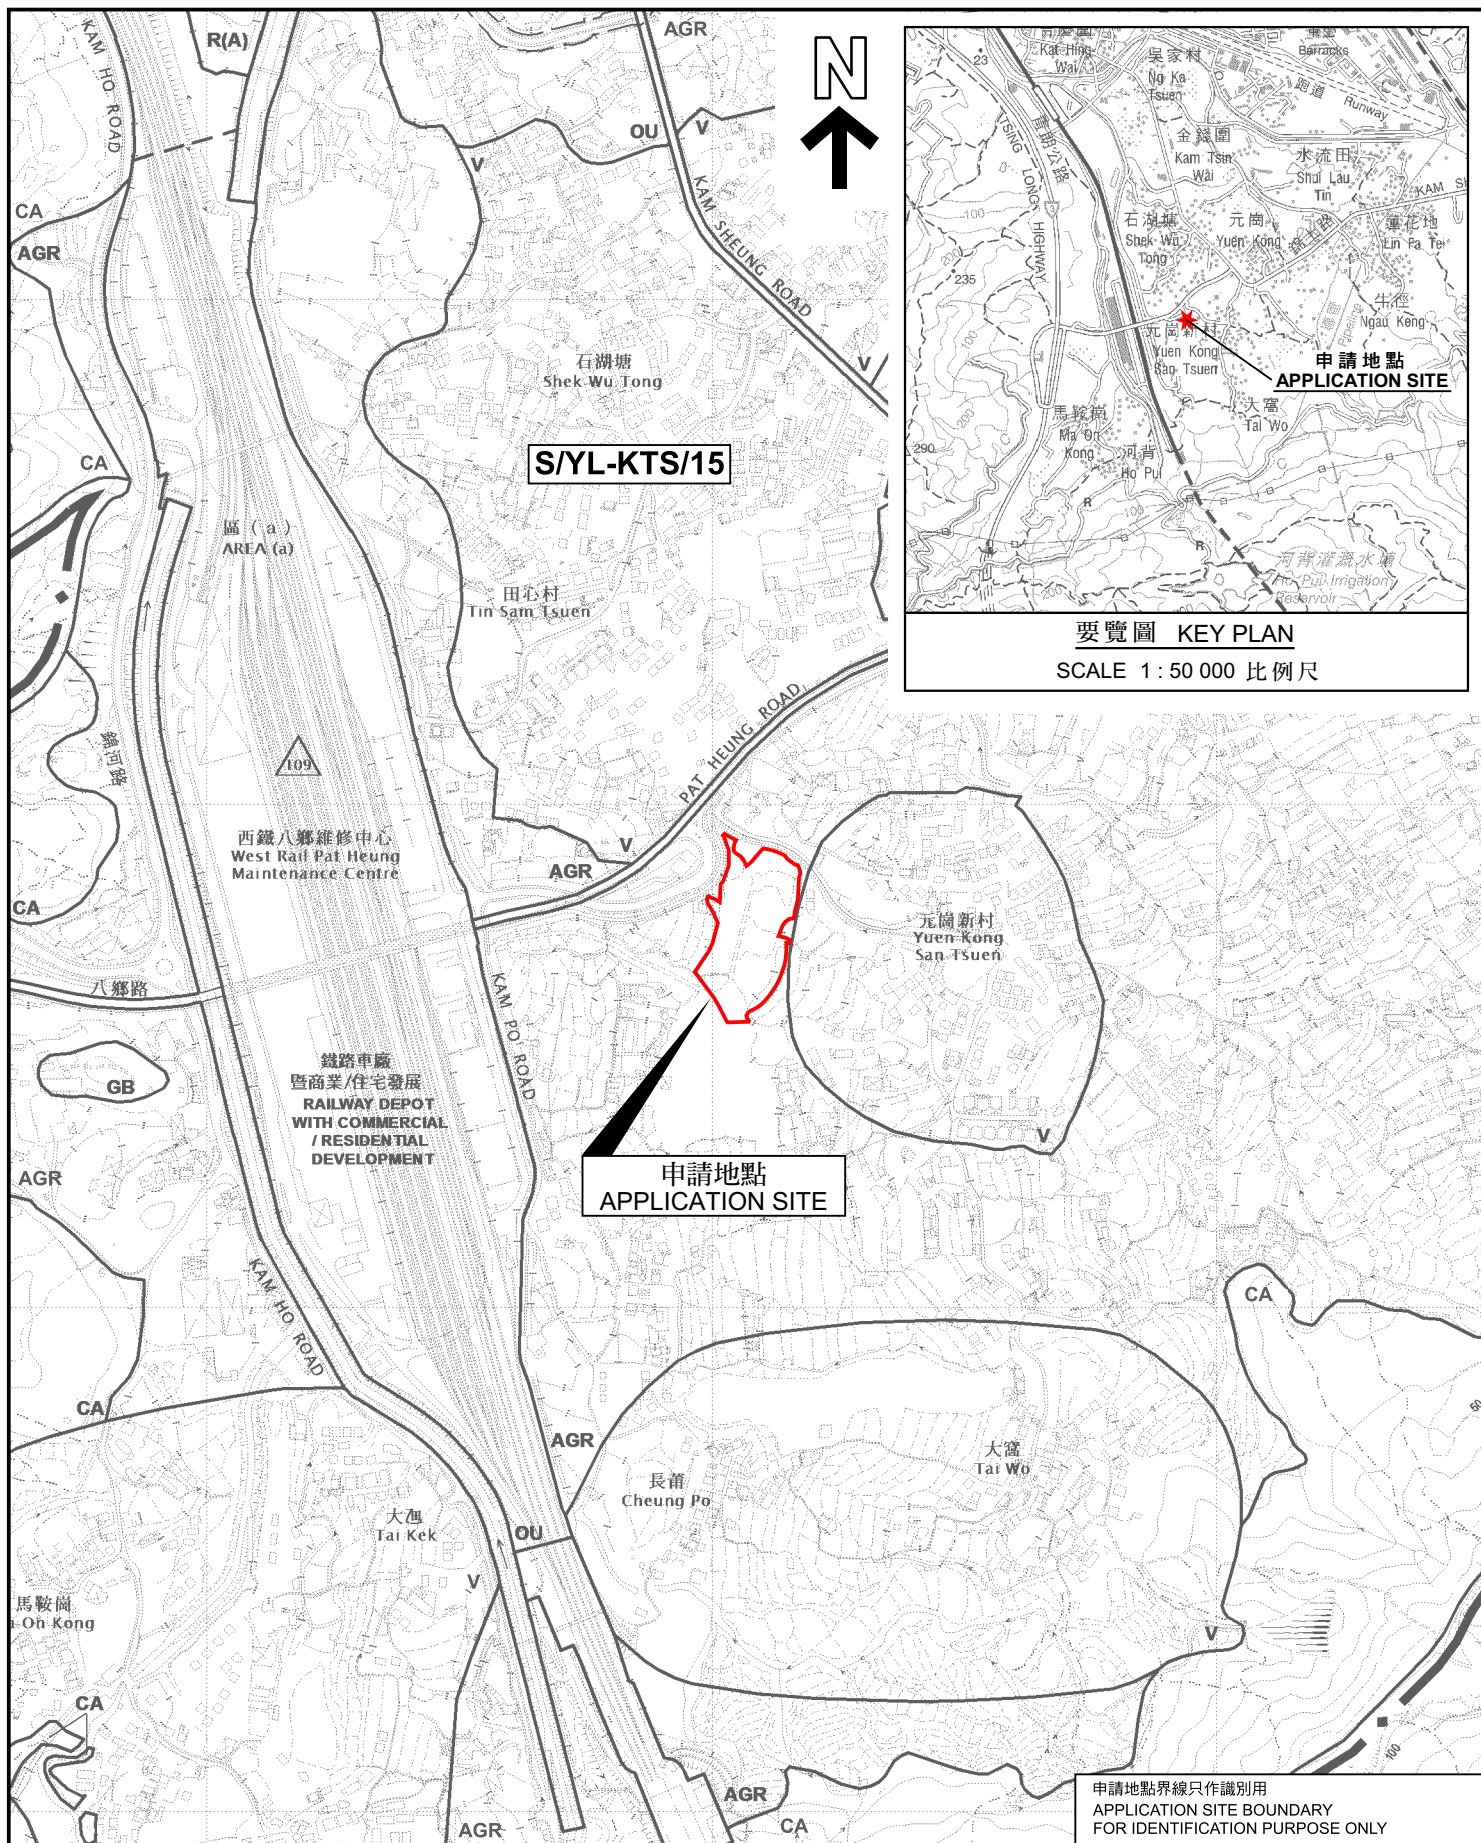

要覽圖 KEY PLAN
SCALE 1 : 50 000 比例尺

位置圖 LOCATION PLAN

把申請地點由「農業」地帶改劃為「住宅(甲類)1」地帶
元朗錦田八鄉路丈量約份第106約地段第1905號餘段(部分)、第1909號餘段、
第1910號餘段、第1911號、第1938號(部分)、第1939號、第1940號(部分)、
第1941號及第1942號及毗鄰政府土地
TO REZONE THE APPLICATION SITE
FROM "AGRICULTURE" TO "RESIDENTIAL (GROUP A) 1"
LOTS 1905 RP (PART), 1909 RP, 1910 RP, 1911, 1938 (PART),
1939, 1940 (PART), 1941 AND 1942 IN D.D. 106 AND
ADJOINING GOVERNMENT LAND, PAT HEUNG ROAD, KAM TIN, YUEN LONG
SCALE 1 : 7 500 比例尺

米 100 0 100 200 300 米
METRES

申請地點界線只作識別用
APPLICATION SITE BOUNDARY
FOR IDENTIFICATION PURPOSE ONLY

規劃署
PLANNING
DEPARTMENT



參考編號
REFERENCE No.
Y/YL-KTS/8

圖 PLAN
Z-1

本摘要圖於2025年6月25日擬備，
所根據的資料為於2018年12月11日
核准的分區計劃大綱圖編號 S/YL-KTS/15
EXTRACT PLAN PREPARED ON 25.6.2025
BASED ON OUTLINE ZONING PLAN No.
S/YL-KTS/15 APPROVED ON 11.12.2018