


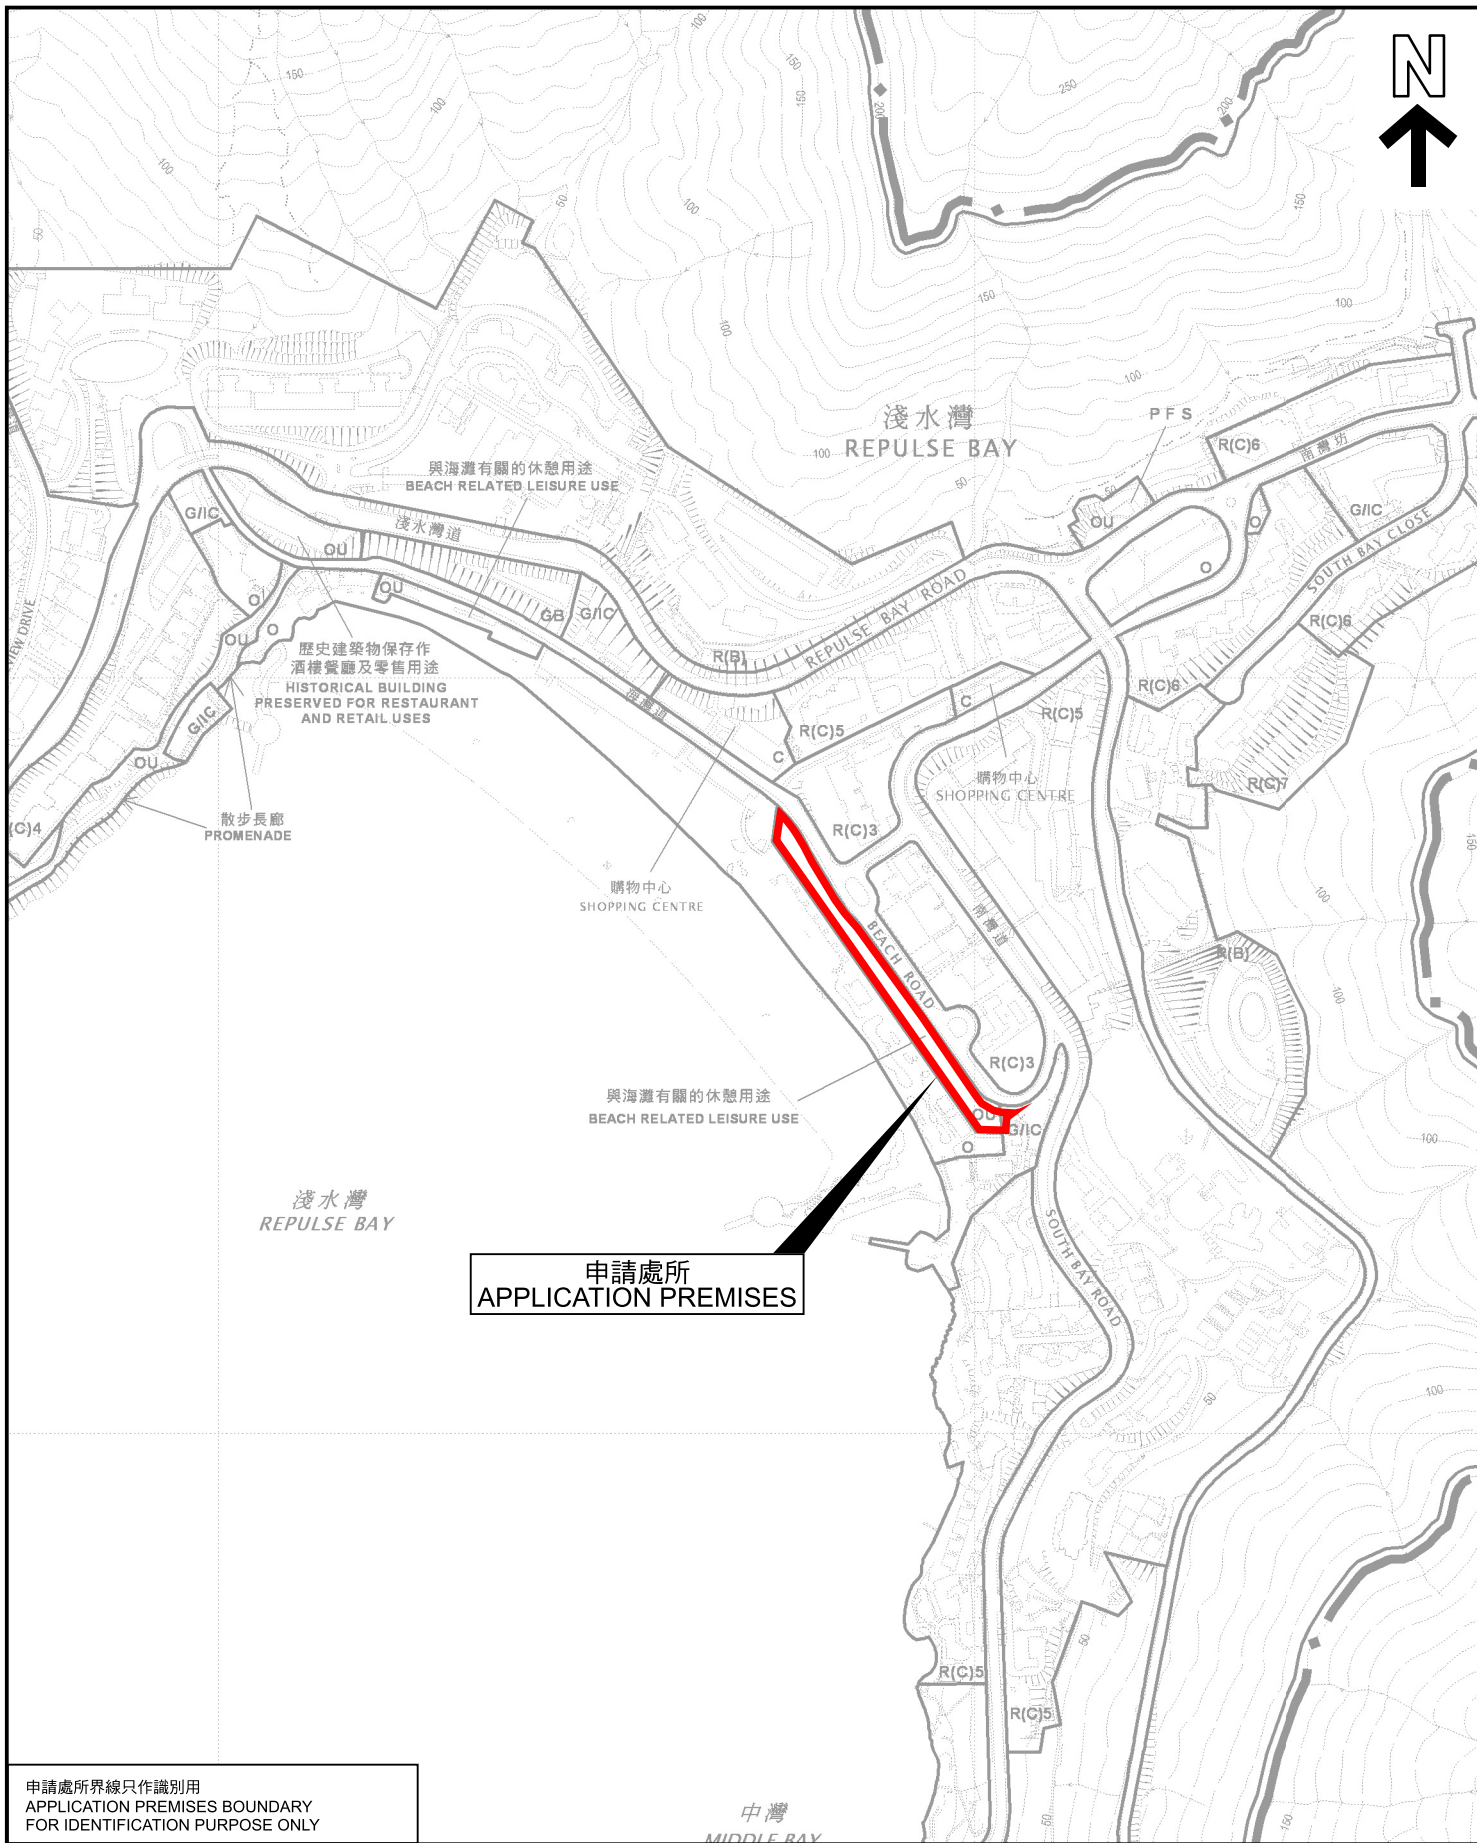

申請處所
APPLICATION PREMISES

申請處所界線只作識別用
APPLICATION PREMISES BOUNDARY
FOR IDENTIFICATION PURPOSE ONLY

本摘要圖於2025年3月20日擬備，
所根據的資料為於2013年11月5日
核准的分區計劃大綱圖編號S/H17/13

EXTRACT PLAN PREPARED ON 20.3.2025
BASED ON OUTLINE ZONING PLAN
No. S/H17/13 APPROVED ON
5.11.2013

位置圖 LOCATION PLAN

擬議酒店（部分改裝現有商業大廈）
淺水灣海灘道28號
The Pulse地庫一層（部分）、地下高層及一樓
PROPOSED HOTEL
(PARTIAL CONVERSION OF EXISTING COMMERCIAL BUILDING)
B1/F(PART), UG/F AND 1/F OF THE PULSE,
NO. 28 BEACH ROAD, REPULSE BAY

SCALE 1:5 000 比例尺
米 100 0 100 200 米
METRES

規劃署
PLANNING
DEPARTMENT



參考編號
REFERENCE No.
A/H17/143

圖 PLAN
A - 1