


LAYOUT PLAN

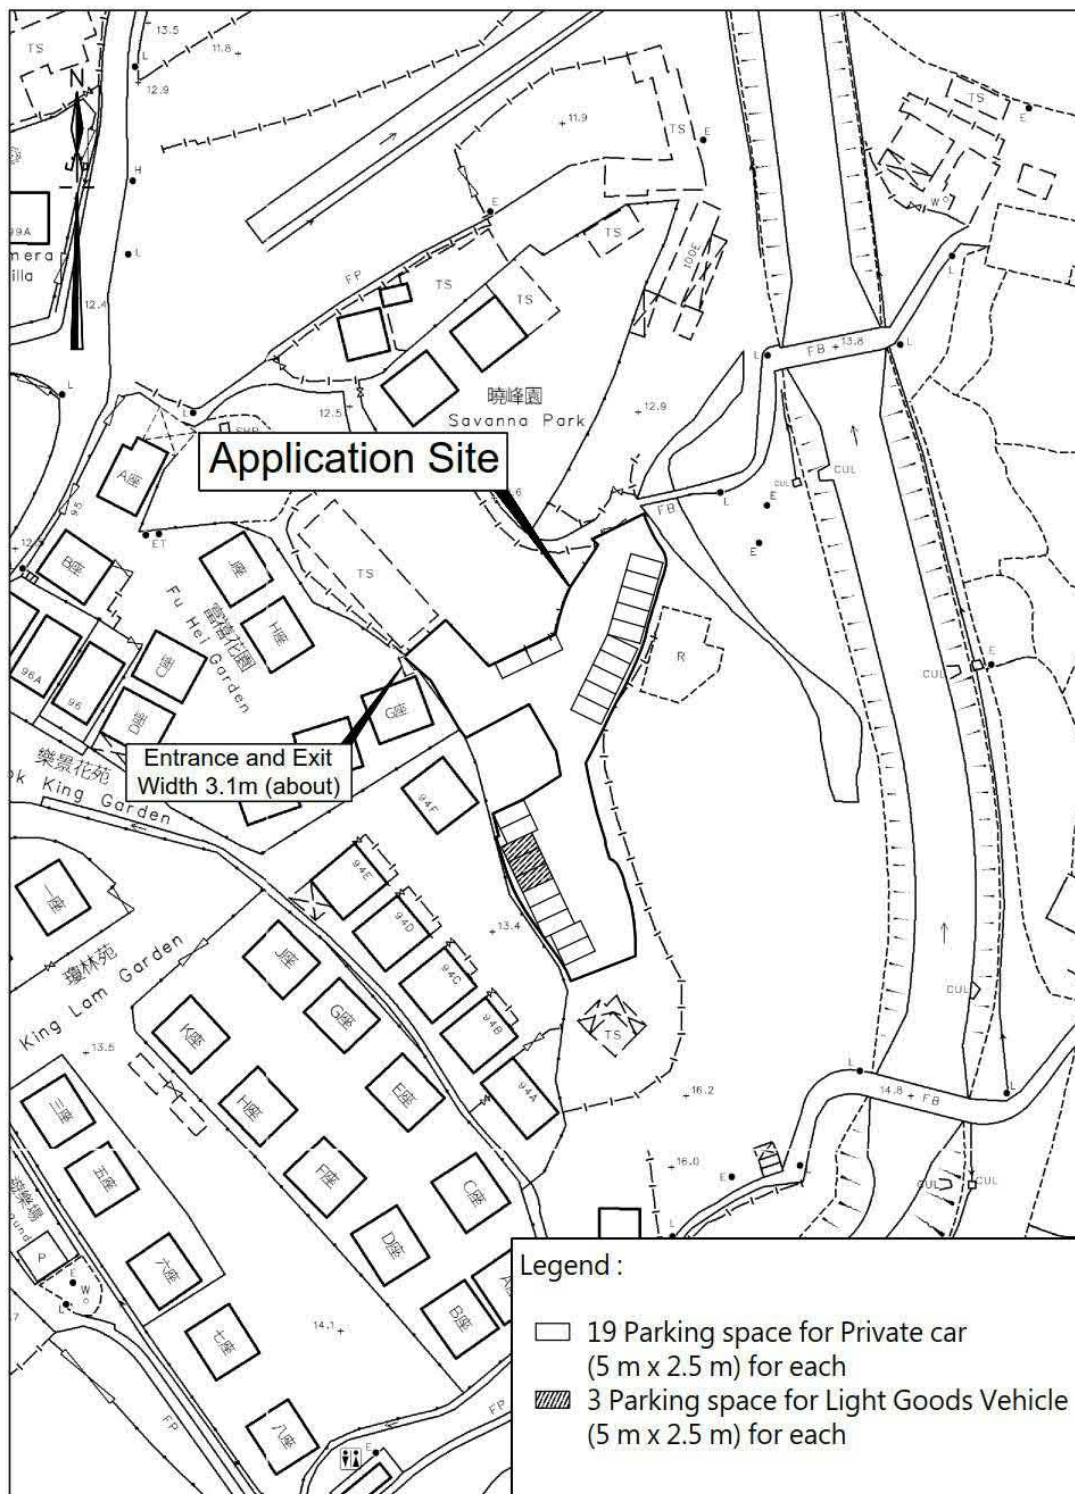

Scale :

Survey Sheet No. : 3-SW-11A

3-SW-11B

Date : February 2025

參考編號


REFERENCE No.

A/NE-PK/213

繪圖 DRAWING A-1

(來源：申請人建議書)

(SOURCE: APPLICANT'S SUBMISSION PLAN)

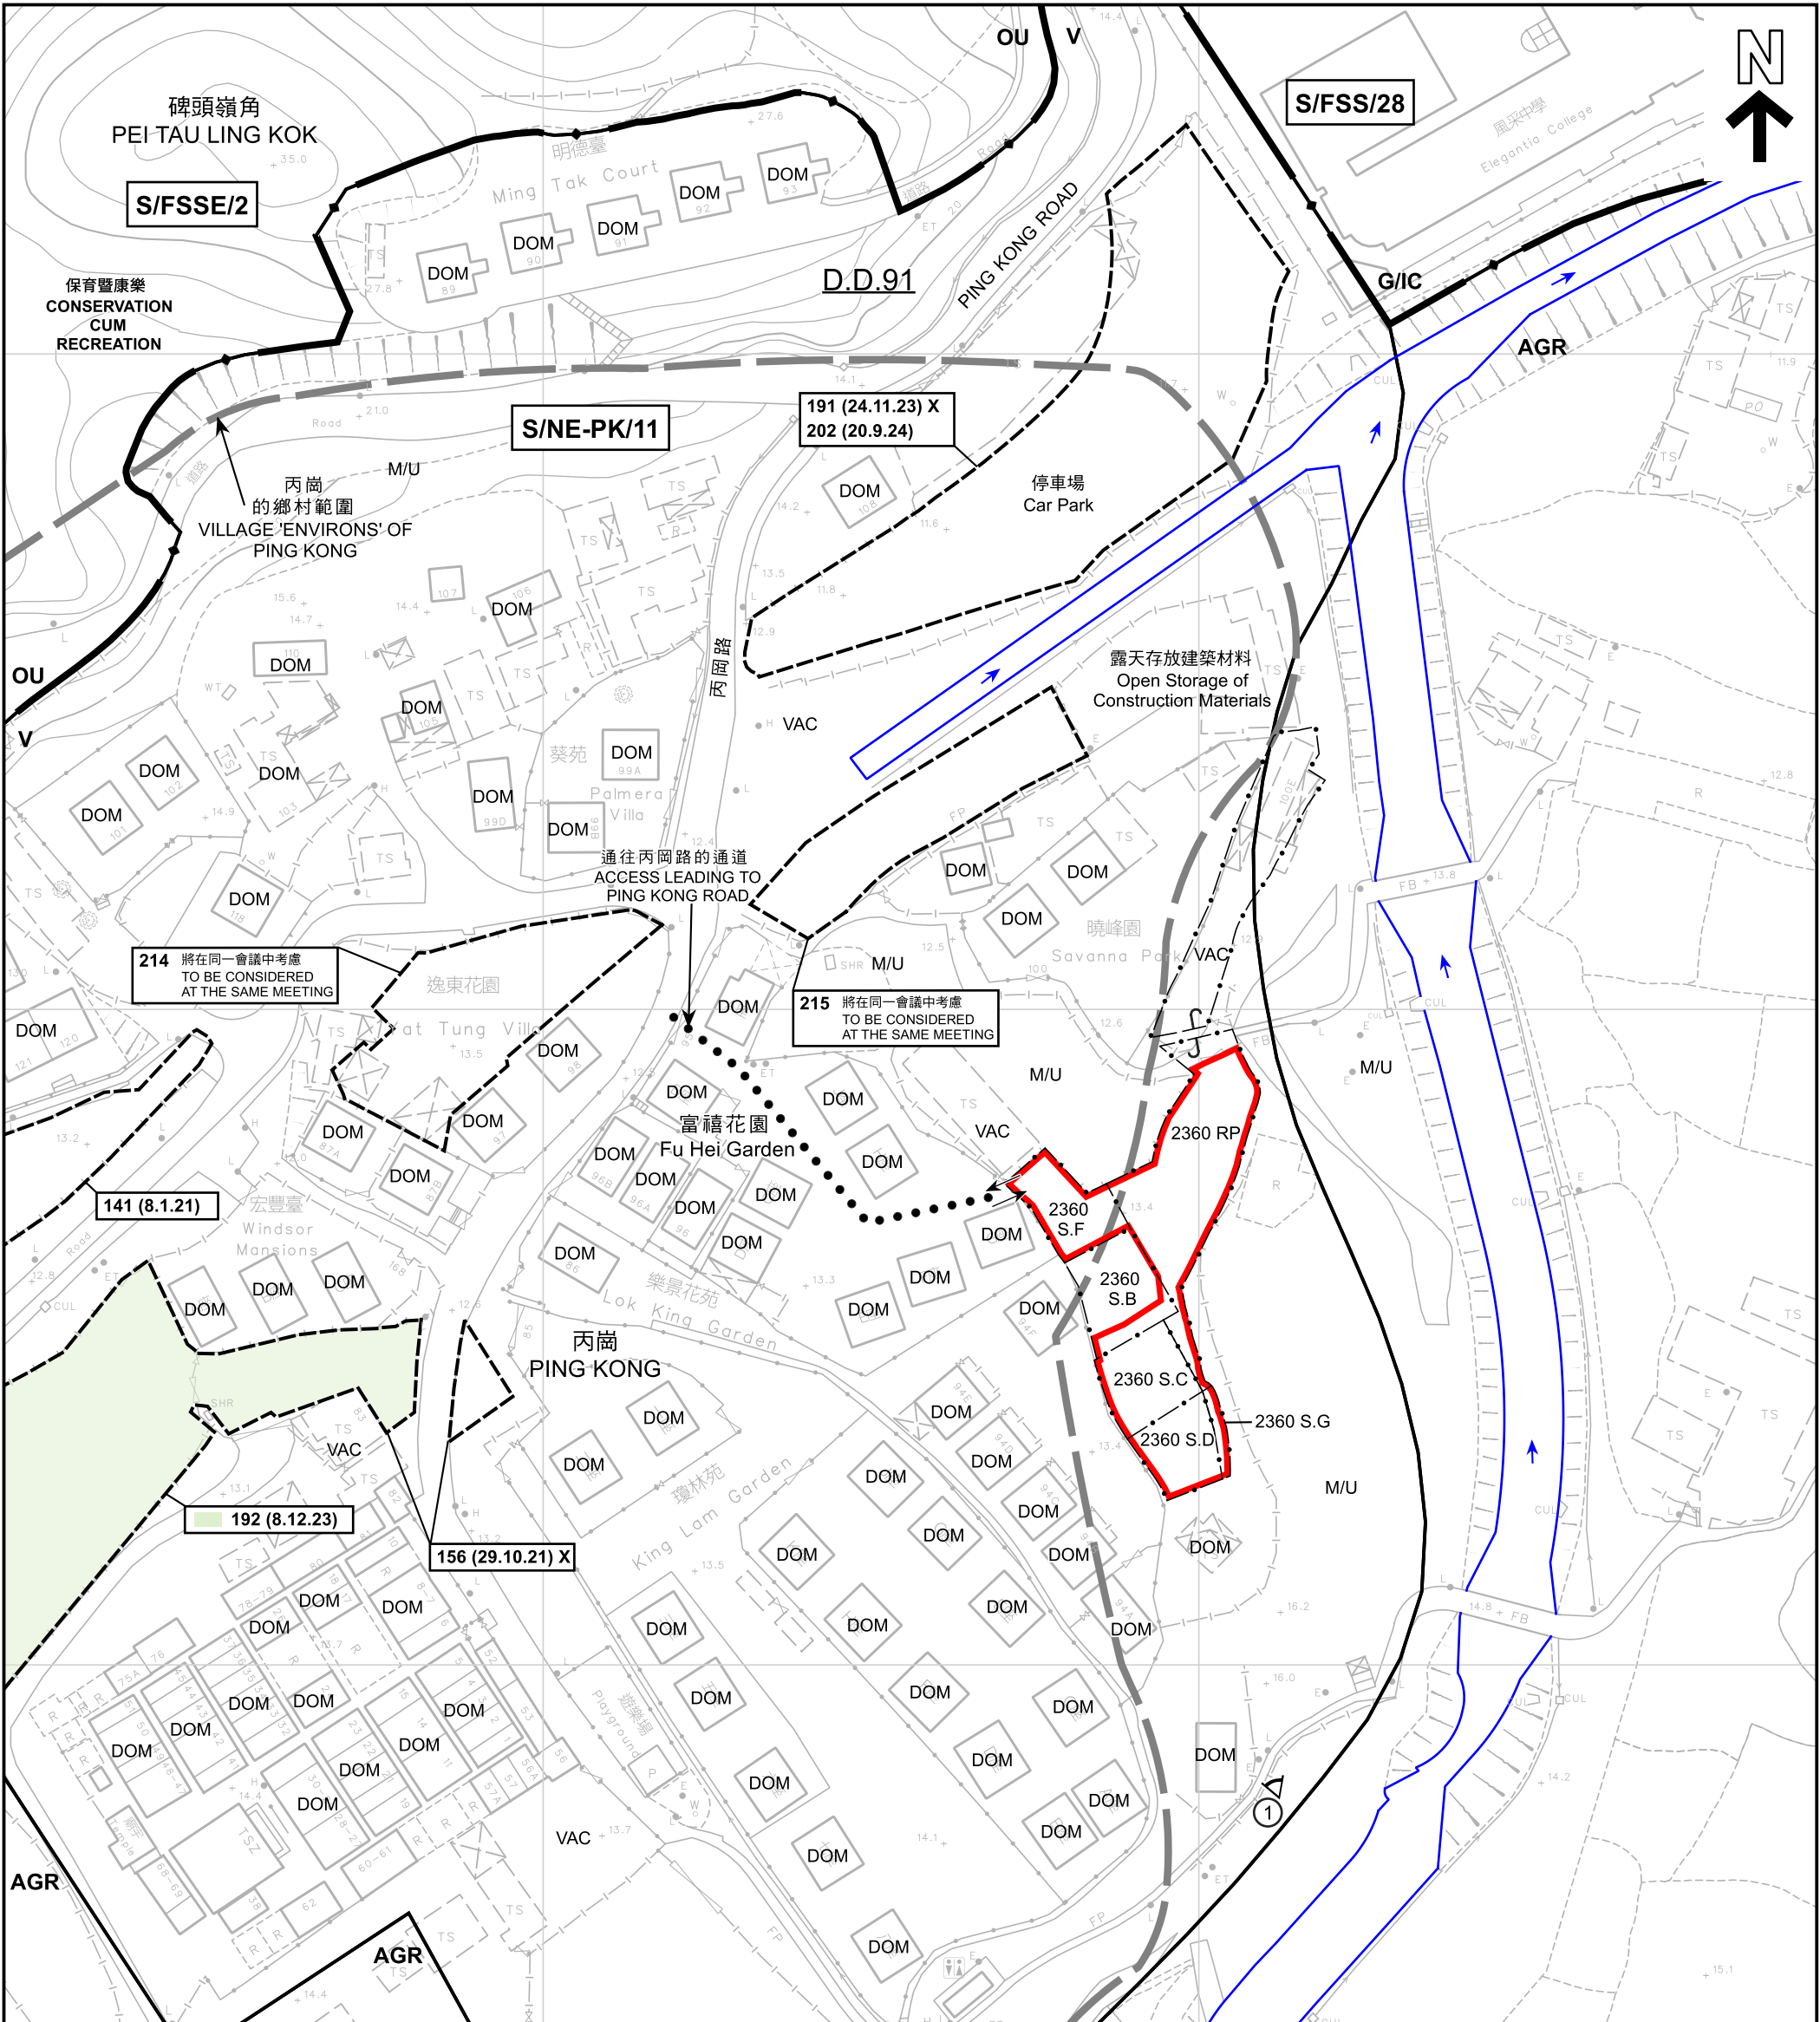

圖例 LEGEND

申請地點 (界線只作識別用)
APPLICATION SITE (BOUNDARY FOR IDENTIFICATION PURPOSE ONLY)

V 鄉村式發展
VILLAGE TYPE DEVELOPMENT

G/IC 政府、機構或社區
GOVERNMENT, INSTITUTION OR COMMUNITY

REC 康樂
RECREATION

OU 其他指定用途
OTHER SPECIFIED USES

AGR 農業
AGRICULTURE

DOM 住用構築物
DOMESTIC STRUCTURE

M/U 荒地
UNUSED LAND

VAC 空置
VACANT

河道
STREAM COURSE

實地照片的觀景點
VIEWING POINT OF SITE PHOTO

入口/出口
INGRESS / EGRESS

141 (8.1.21) 獲批准的申請
APPROVED APPLICATION

156 (29.10.21) X 已撤銷的申請
REVOKED APPLICATION

156 29.10.21 X 已撤銷
REVOKED

156 29.10.21 X 會議日期
DATE OF MEETING

156 29.10.21 X 申請編號
APPLICATION NUMBER

註釋 Notes :
2025年6月25日勘測的土地用途
Land uses shown on this plan are in accordance with the land use survey conducted by the Planning Department on 25.6.2025

本摘要圖於2025年7月9日擬備，
所根據的資料為測量圖編號
3-SW-11A、B、C及D
EXTRACT PLAN PREPARED ON 9.7.2025
BASED ON SURVEY SHEETS No.
3-SW-11A, B, C & D

平面圖 SITE PLAN

臨時私人停車場 (私家車及輕型貨車) (為期3年)
新界上水丙岡丈量約份第91約地段第2360號B分段 (部分)、第2360號C分段、
第2360號D分段、第2360號F分段、第2360號G分段及第2360號餘段 (部分)
(PRIVATE CAR AND LIGHT GOODS VEHICLE) FOR A PERIOD OF 3 YEARS
LOTS 2360 S.B (PART), 2360 S.C, 2360 S.D, 2360 S.F, 2360 S.G AND 2360 RP (PART) IN D.D. 91,
PING KONG, SHEUNG SHUI, NEW TERRITORIES

SCALE 1 : 1 000 比例尺

米 20 0 20 40 60 80 METRES

規劃署
PLANNING
DEPARTMENT

參考編號
REFERENCE No.
A/NE-PK/213

圖 PLAN
A-2



圖例 LEGEND



申請地點 (界線只作識別用)
APPLICATION SITE
(BOUNDARY FOR IDENTIFICATION
PURPOSE ONLY)

航攝照片 AERIAL PHOTO

本摘要圖於2025年7月4日擬備，
所根據的資料為地政總署
於2024年11月1日拍得的航攝照片
編號E239753C

EXTRACT PLAN PREPARED ON 4.7.2025
BASED ON AERIAL PHOTO No. E239753C
TAKEN ON 1.11.2024 BY
LANDS DEPARTMENT

臨時私人停車場 (私家車及輕型貨車) (為期3年)
新界上水丙崗丈量約份第91約地段第2360號B分段 (部分)、
第2360號C分段、第2360號D分段、第2360號F分段、
第2360號G分段及第2360號餘段 (部分)
TEMPORARY PRIVATE VEHICLE PARK
(PRIVATE CAR AND LIGHT GOODS VEHICLE) FOR A PERIOD OF 3 YEARS
LOTS 2360 S.B (PART), 2360 S.C, 2360 S.D, 2360 S.F, 2360 S.G AND
2360 RP (PART) IN D.D. 91, PING KONG, SHEUNG SHUI, NEW TERRITORIES

規劃署
PLANNING
DEPARTMENT



參考編號
REFERENCE No.
A/NE-PK/213

圖 PLAN
A-3

1



申請地點界線只作識別用
APPLICATION SITE BOUNDARY FOR IDENTIFICATION PURPOSE ONLY

實地照片 SITE PHOTO

本摘要圖於2025年7月4日擬備，所根據的資料為攝於2025年6月25日的實地照片
PLAN PREPARED ON 4.7.2025 BASED ON SITE PHOTO TAKEN ON 25.6.2025

臨時私人停車場（私家車及輕型貨車）（為期3年）
新界上水丙岡丈量約份第91約地段第2360號B分段（部分）、
第2360號C分段、第2360號D分段、第2360號F分段、
第2360號G分段及第2360號餘段（部分）
TEMPORARY PRIVATE VEHICLE PARK
(PRIVATE CAR AND LIGHT GOODS VEHICLE) FOR A PERIOD OF 3 YEARS
LOTS 2360 S.B (PART), 2360 S.C, 2360 S.D, 2360 S.F, 2360 S.G AND
2360 RP (PART) IN D.D. 91, PING KONG, SHEUNG SHUI, NEW TERRITORIES

規劃署
PLANNING
DEPARTMENT



參考編號
REFERENCE No.
A/NE-PK/213

圖 PLAN
A-4