


要覽圖 KEY PLAN  
SCALE 1:50 000 比例尺

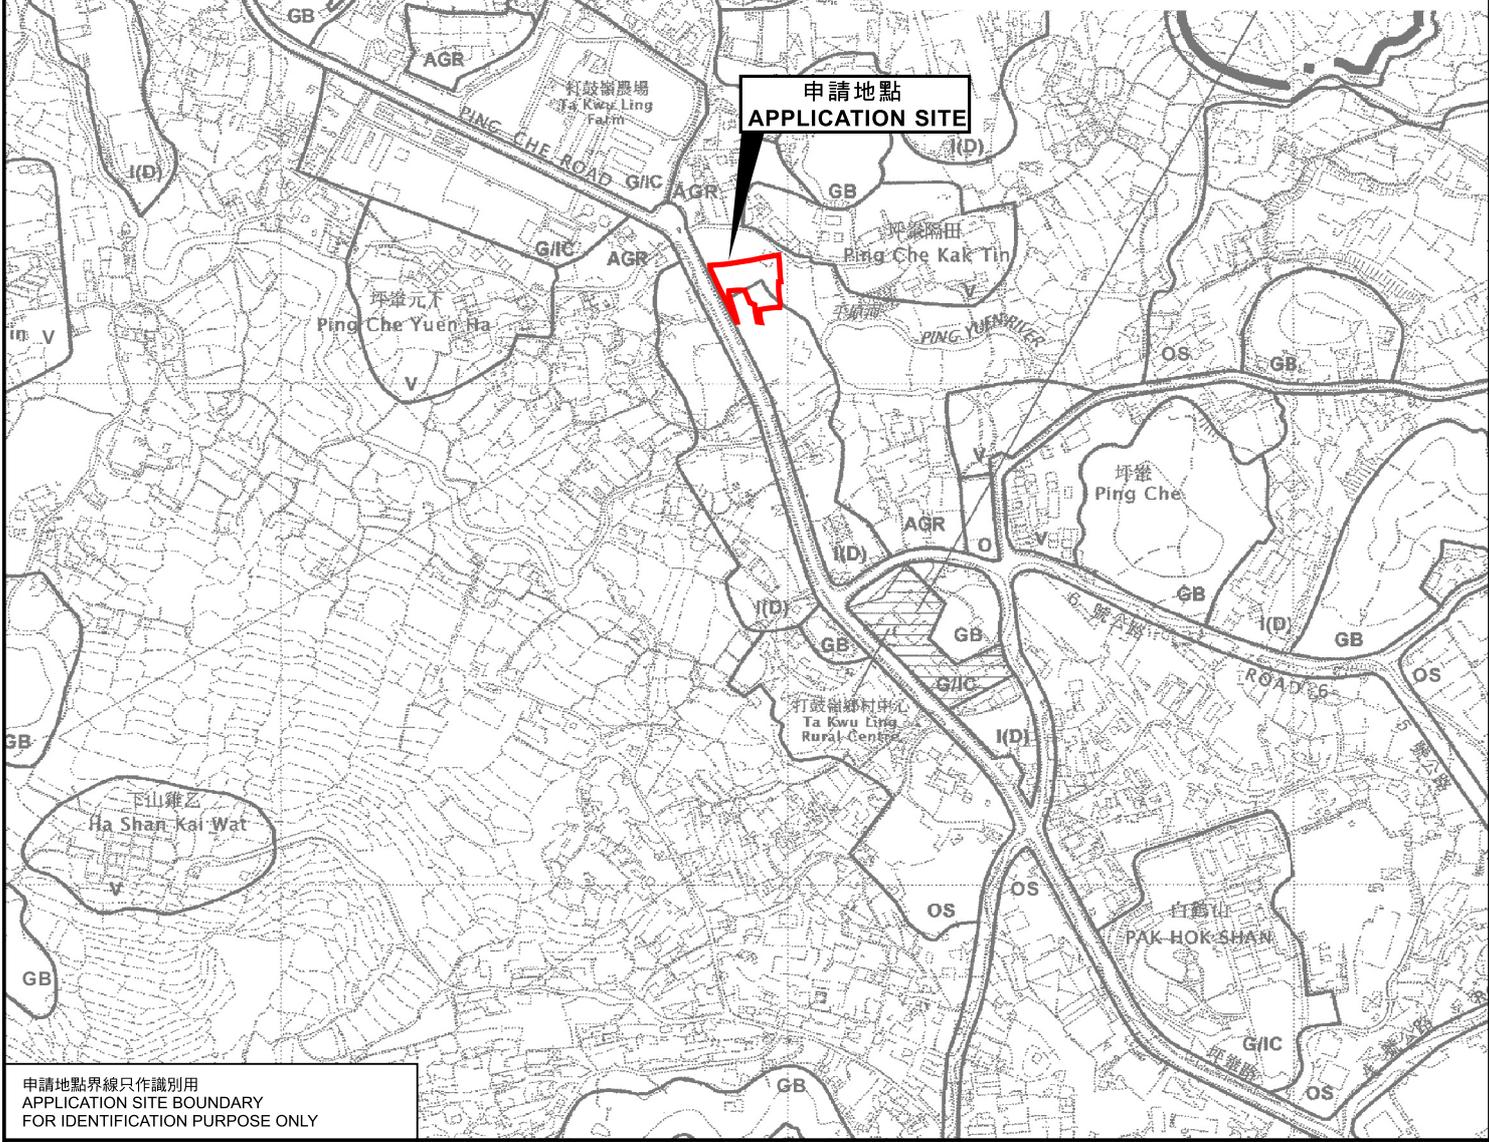


申請地點  
APPLICATION SITE

申請地點界線只作識別用  
APPLICATION SITE BOUNDARY  
FOR IDENTIFICATION PURPOSE ONLY

位置圖 LOCATION PLAN

擬議臨時露天存放建築材料、機械及木材連附屬設施及相關填土工程(為期3年)  
新界打鼓嶺坪壘丈量約份第77約地段第282號餘段、第283號、第284號餘段(部分)、  
第286號、第287號、第288號(部分)、第290號(部分)、第292號、第293號、第294號、  
第295號、第296號、第297號、第298號和第299號  
PROPOSED TEMPORARY OPEN STORAGE OF CONSTRUCTION MATERIALS,  
MACHINERY AND TIMBER WITH ANCILLARY FACILITIES AND  
ASSOCIATED FILLING OF LAND FOR A PERIOD OF 3 YEARS  
LOTS 282 RP, 283, 284 RP (PART), 286, 287, 288(PART), 290 (PART), 292, 293,  
294, 295, 296, 297, 298 AND 299 IN D.D. 77, PING CHE, TA KWU LING, N.T.  
SCALE 1 : 7 500 比例尺

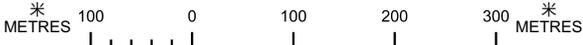

規劃署  
PLANNING  
DEPARTMENT



參考編號  
REFERENCE No.  
A/NE-TKL/801

圖 PLAN  
A-1

本摘要圖於2025年7月9日擬備，  
所根據的資料為於2010年2月2日  
核准的分區計劃大綱圖編號S/NE-TKL/14  
EXTRACT PLAN PREPARED ON 9.7.2025  
BASED ON OUTLINE ZONING PLAN  
No. S/NE-TKL/14 APPROVED ON 2.2.2010