


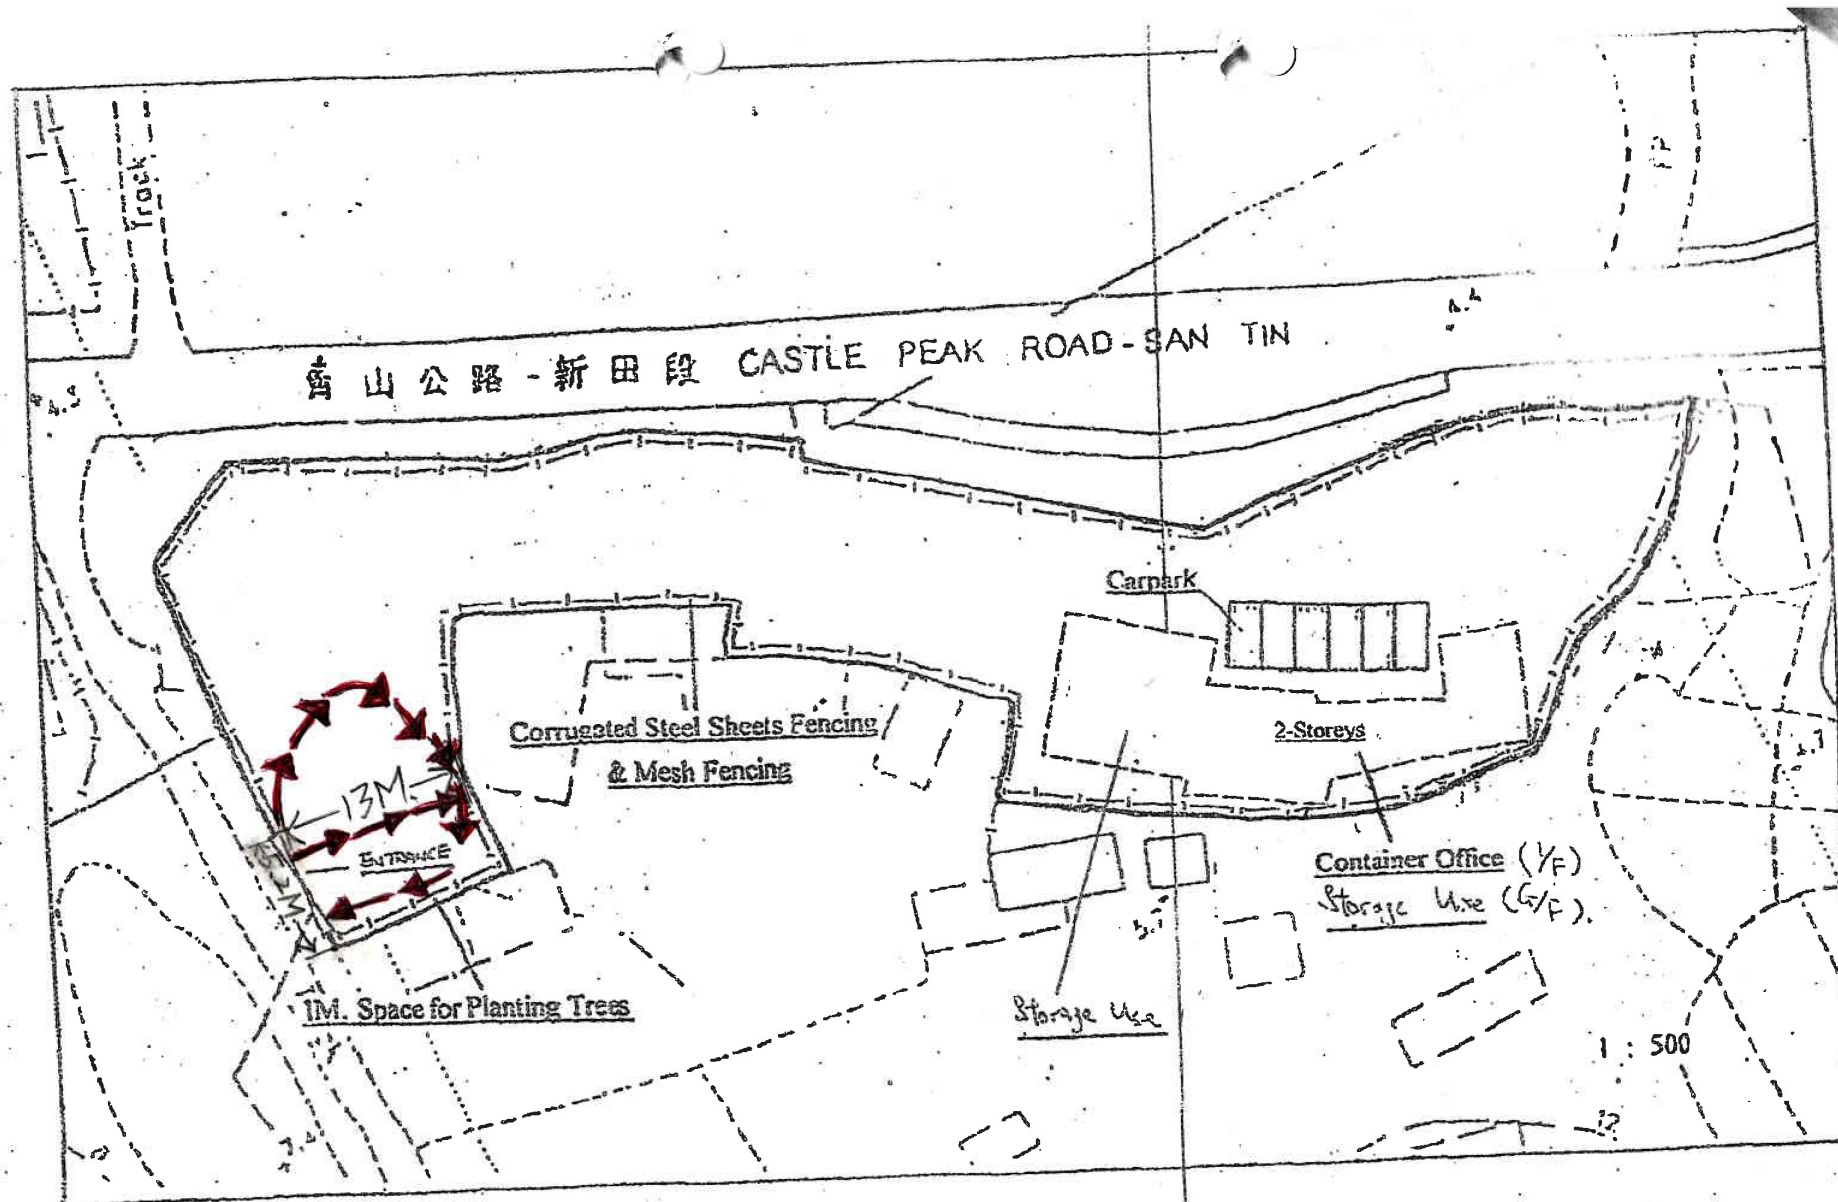


Layout Plan

(摘錄自申請人於 19.5.2025 呈交的申請書)
(Extract from Applicant's
Submission of 19.5.2025)

參考編號
REFERENCE No.
A/STT/25


繪圖
DRAWING
A - 1

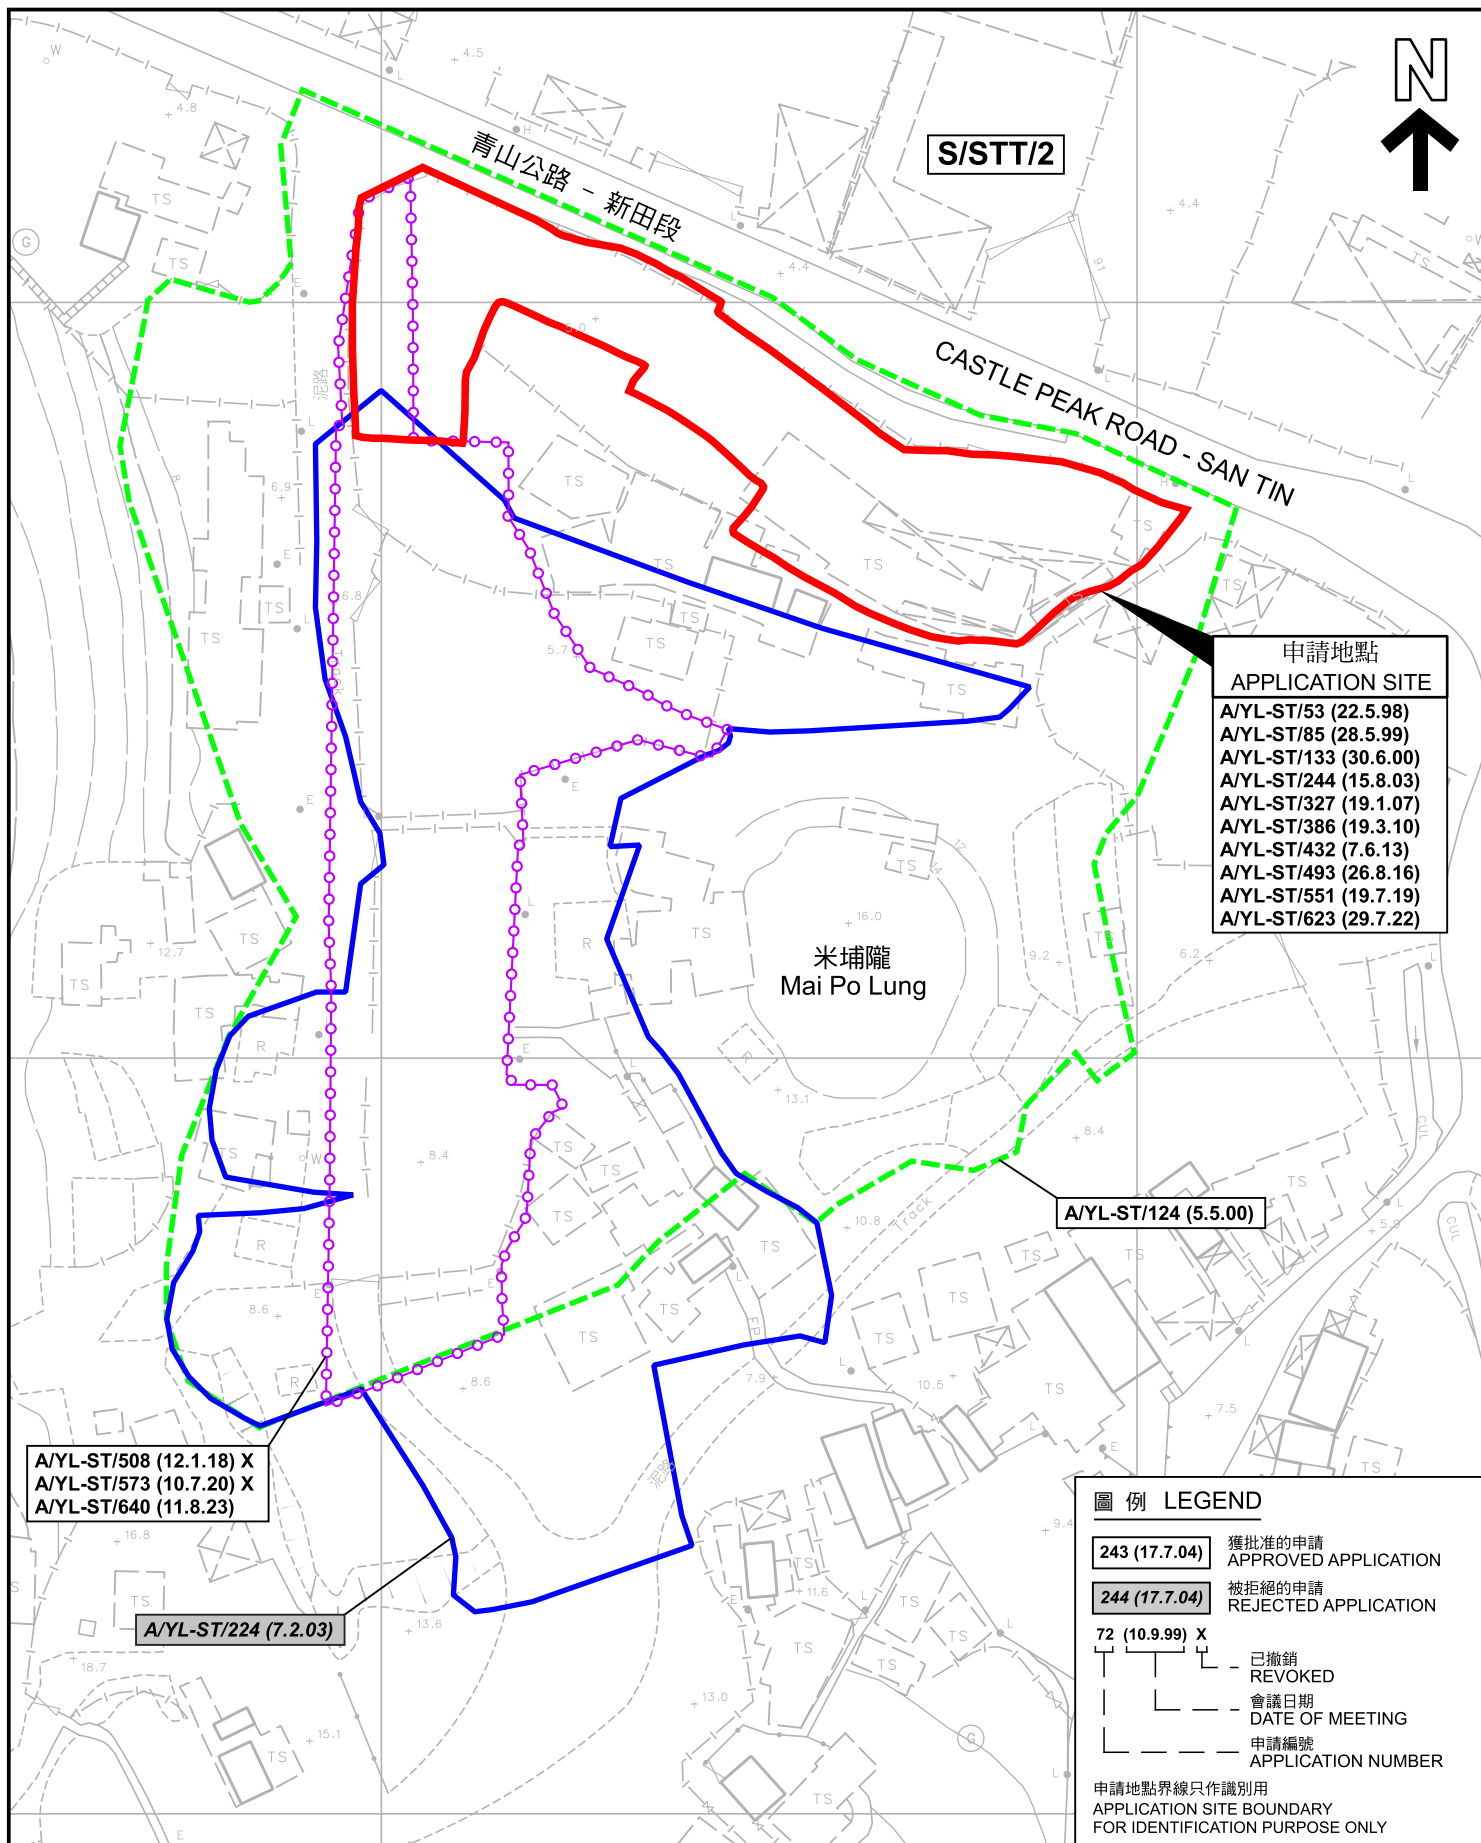


本摘要圖於2025年7月2日擬備，
所根據的資料為測量圖編號
2-SE-7D 及 12B
EXTRACT PLAN PREPARED ON 2.7.2025
BASED ON SURVEY SHEET No.
2-SE-7D & 12B

先前申請圖 PREVIOUS APPLICATION PLAN
臨時露天存放及零售建築機械用途的規劃許可續期(為期3年)
新界元朗新田丈量約份第105約多個地段和毗連政府土地
RENEWAL OF PLANNING APPROVAL FOR
TEMPORARY OPEN STORAGE AND RETAIL SALE OF
CONSTRUCTION MACHINERY FOR A PERIOD OF 3 YEARS
VARIOUS LOTS IN D.D. 105 AND ADJOINING GOVERNMENT LAND,
SAN TIN, YUEN LONG, NEW TERRITORIES
SCALE 1:1 000 比例尺
0 20 40 米 METRES

**規劃署
PLANNING
DEPARTMENT**
參考編號
REFERENCE No.
A/STT/25
圖 PLAN
A-1b

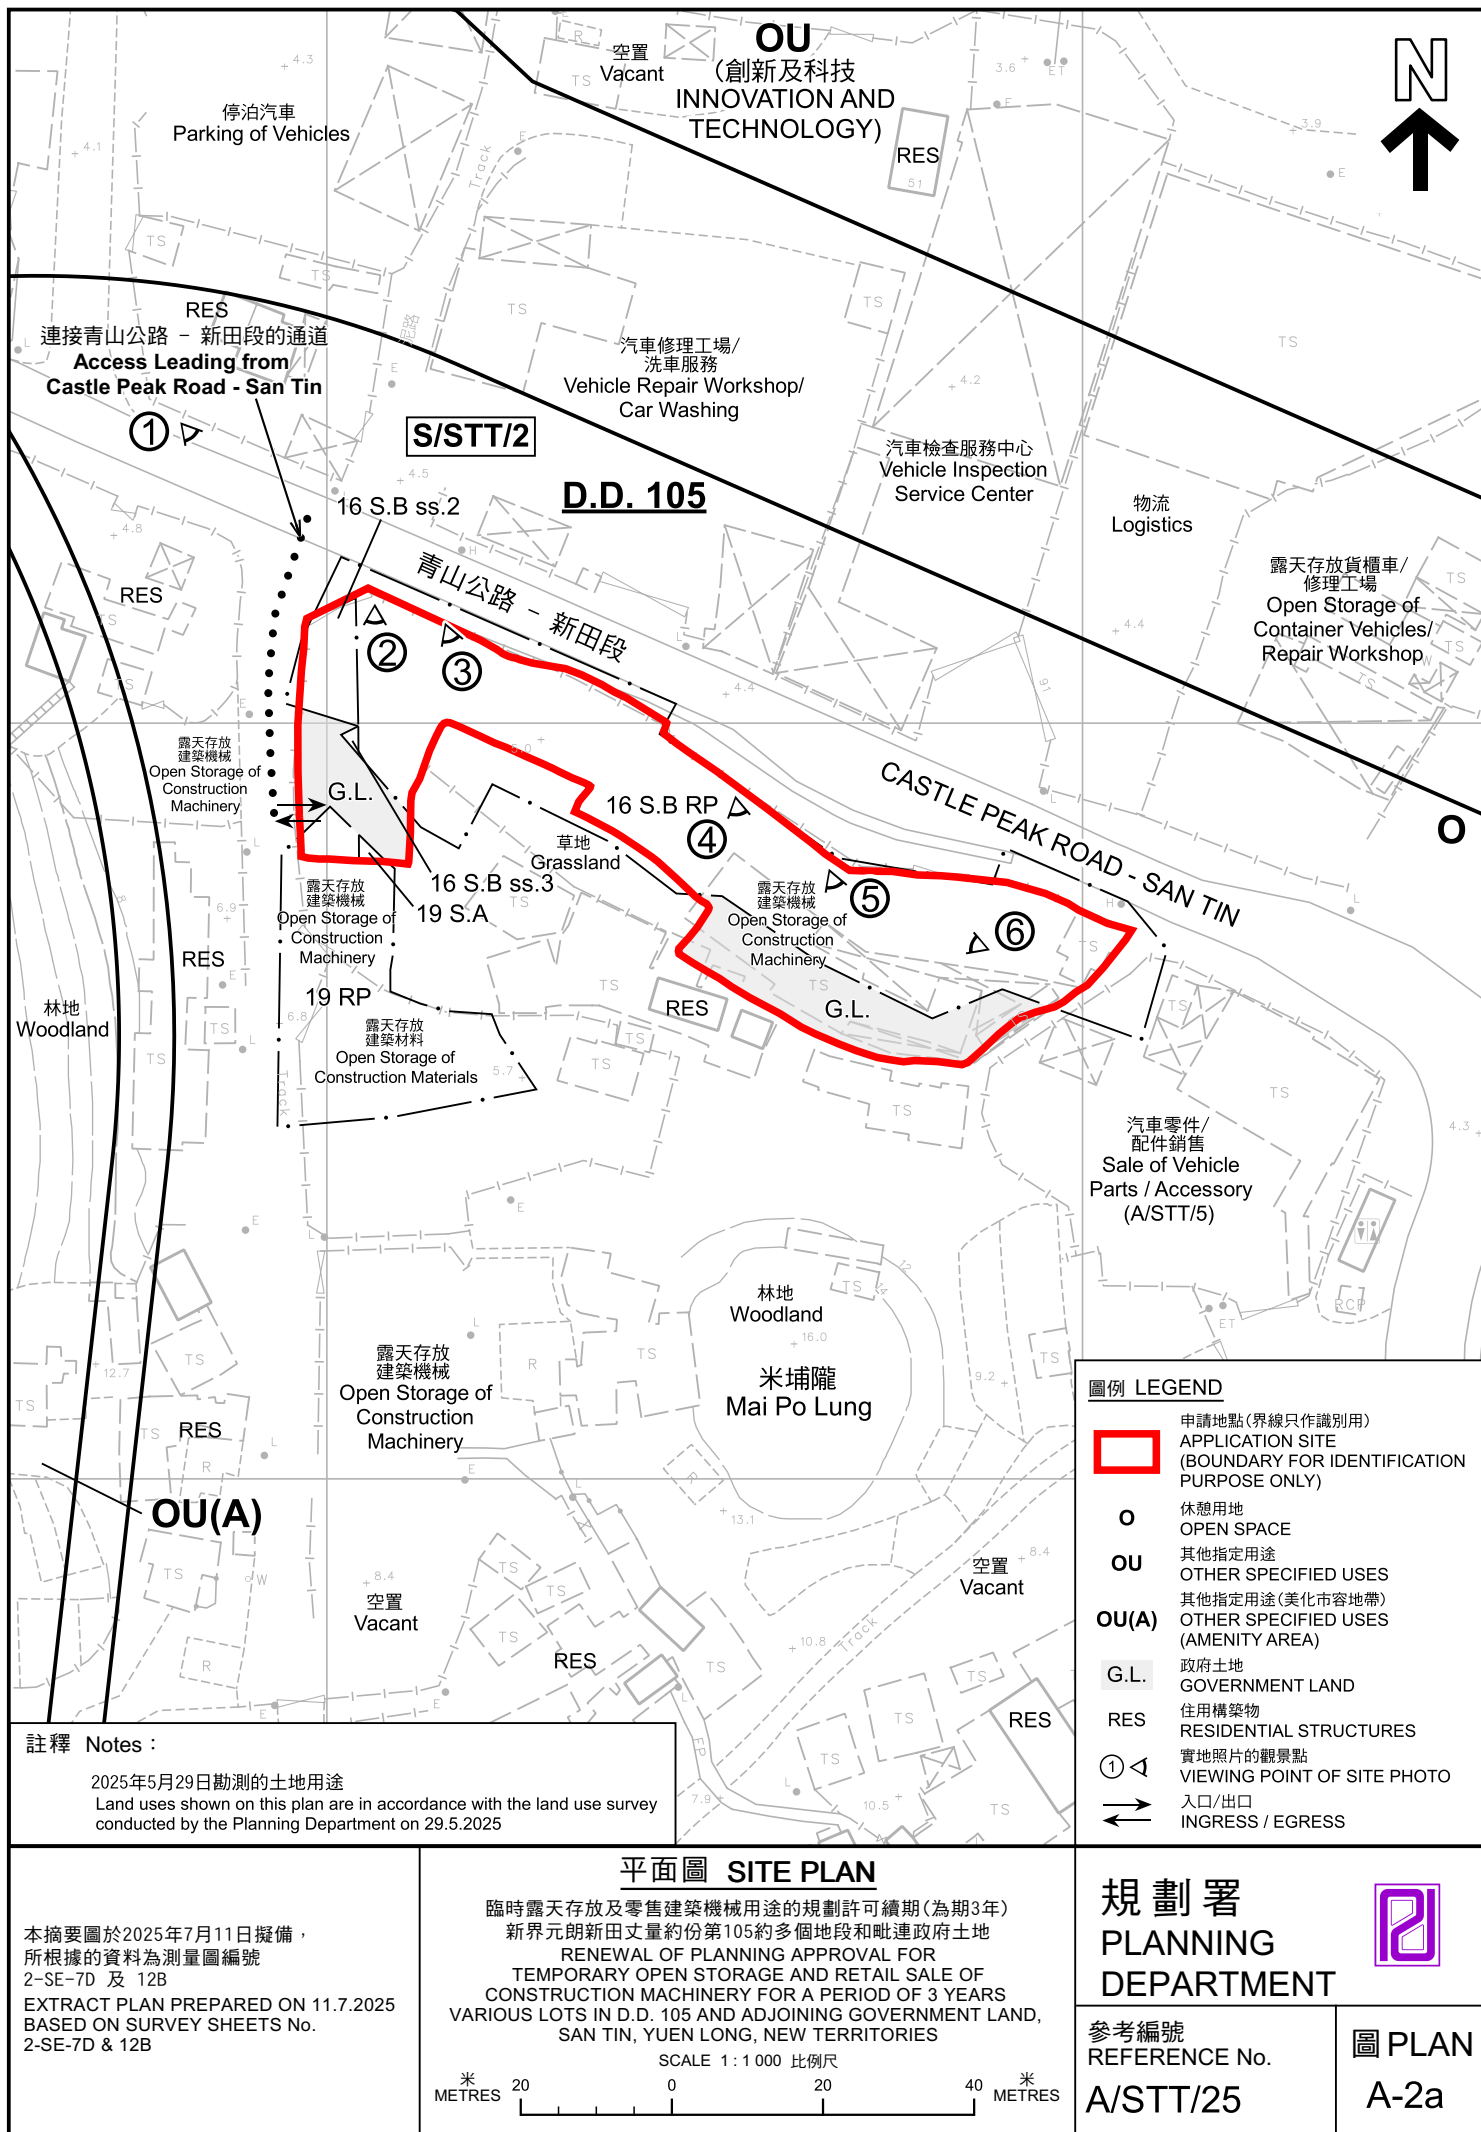

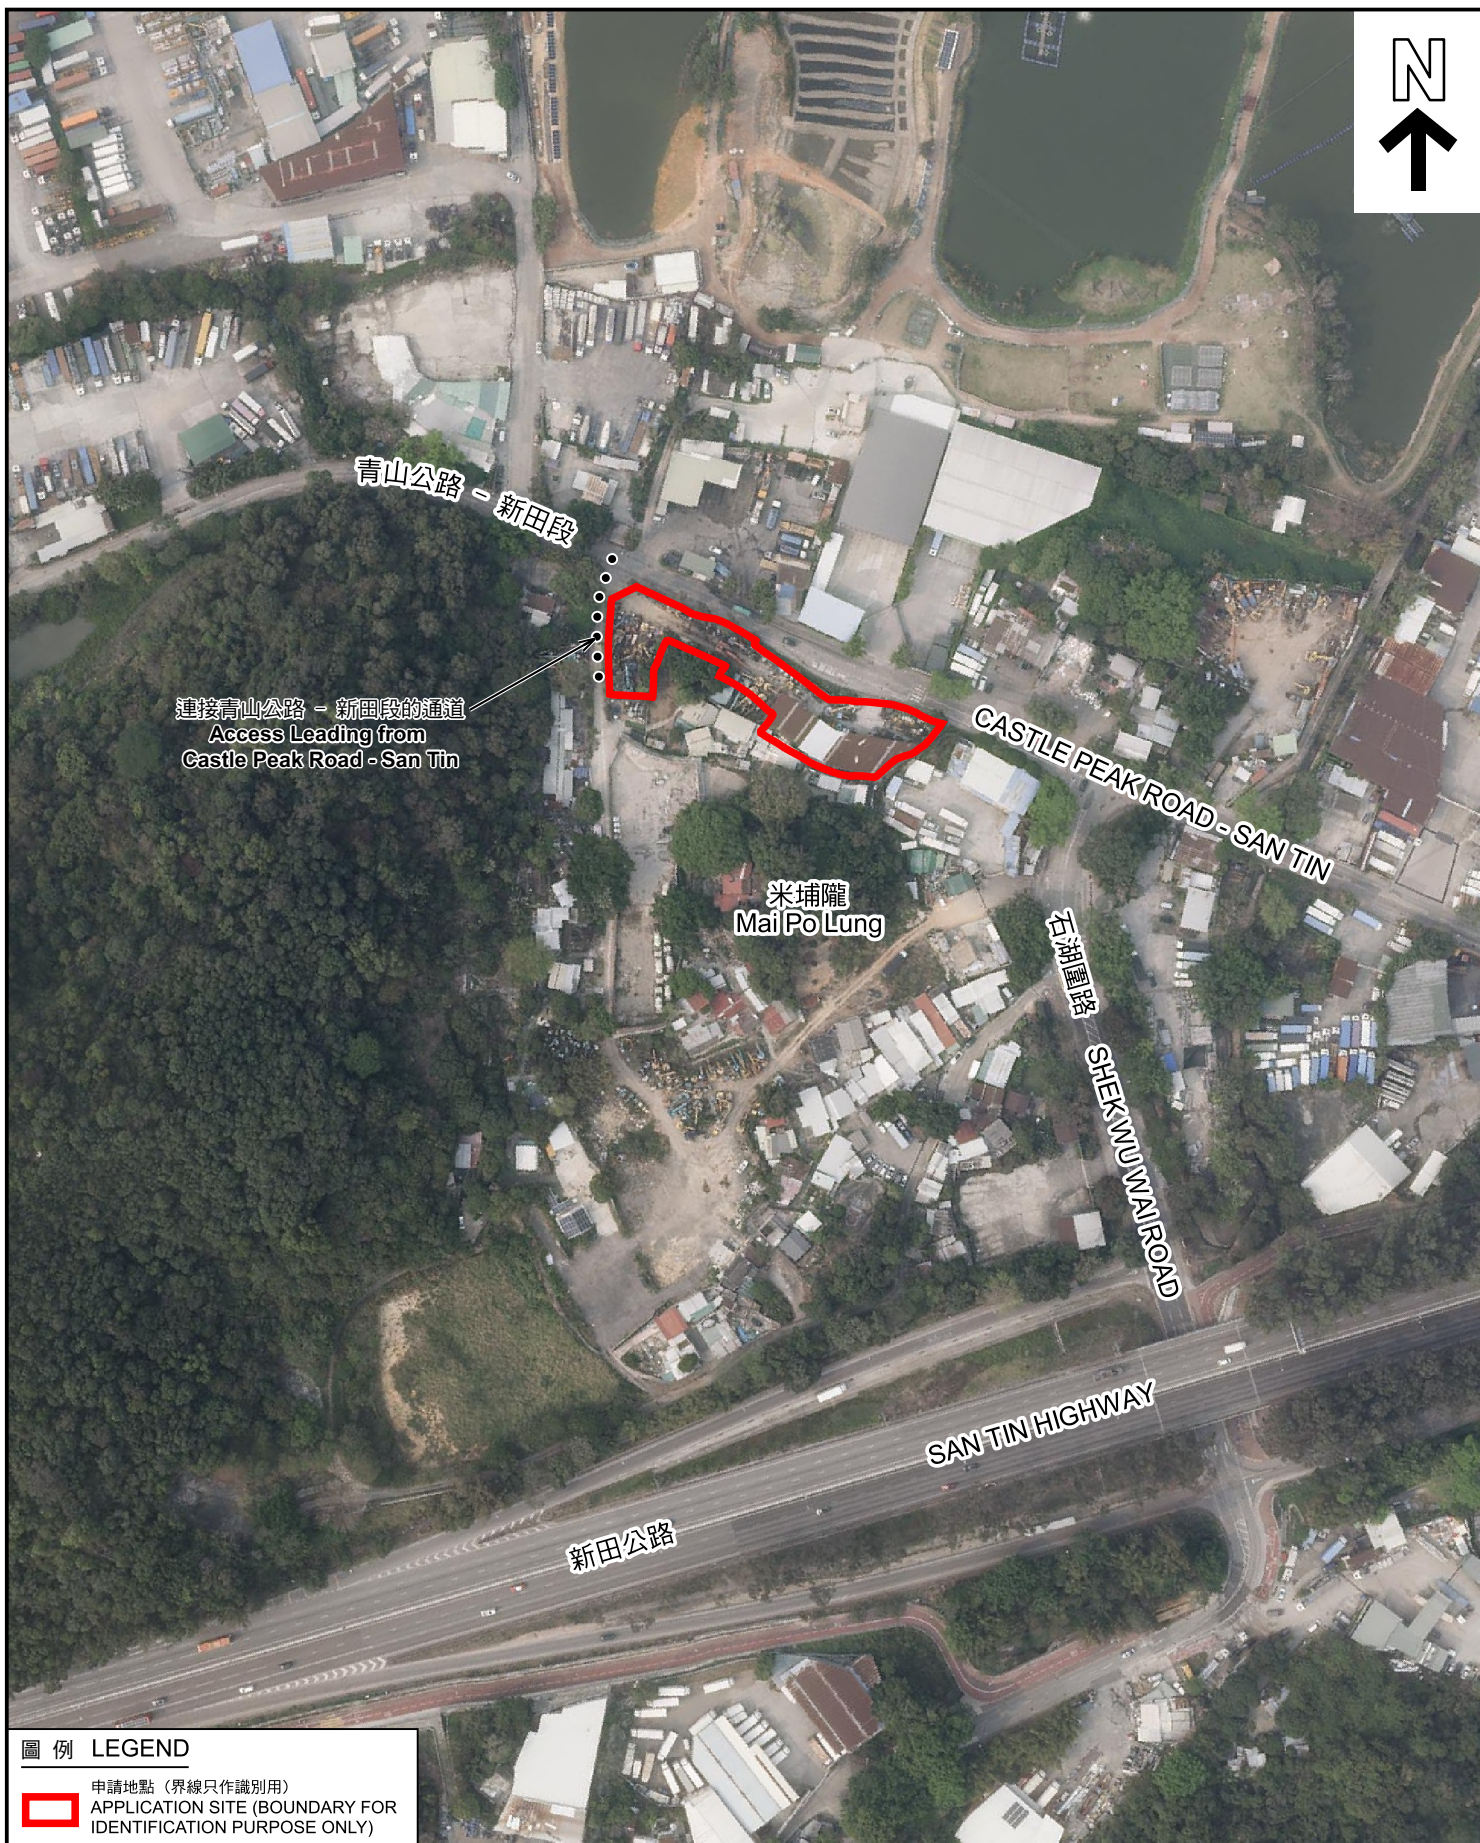

圖例 LEGEND



申請地點 (界線只作識別用)
APPLICATION SITE (BOUNDARY FOR
IDENTIFICATION PURPOSE ONLY)

航攝照片 AERIAL PHOTO

臨時露天存放及零售建築機械用途的規劃許可續期(為期3年)
新界元朗新田丈量約份第105約多個地段和毗連政府土地
RENEWAL OF PLANNING APPROVAL FOR
TEMPORARY OPEN STORAGE AND RETAIL SALE OF
CONSTRUCTION MACHINERY FOR A PERIOD OF 3 YEARS
VARIOUS LOTS IN D.D. 105 AND ADJOINING GOVERNMENT LAND,
SAN TIN, YUEN LONG, NEW TERRITORIES

規劃署
PLANNING
DEPARTMENT




參考編號
REFERENCE No.
A/STT/25

圖 PLAN
A-3

本摘要圖於2025年6月24日擬備，所根據
的資料為地政總署於2024年3月17日拍得
的航攝照片編號E219634C
EXTRACT PLAN PREPARED ON
24.6.2025 BASED ON AERIAL PHOTO No.
E219634C TAKEN ON 17.3.2024 BY
LANDS DEPARTMENT

1

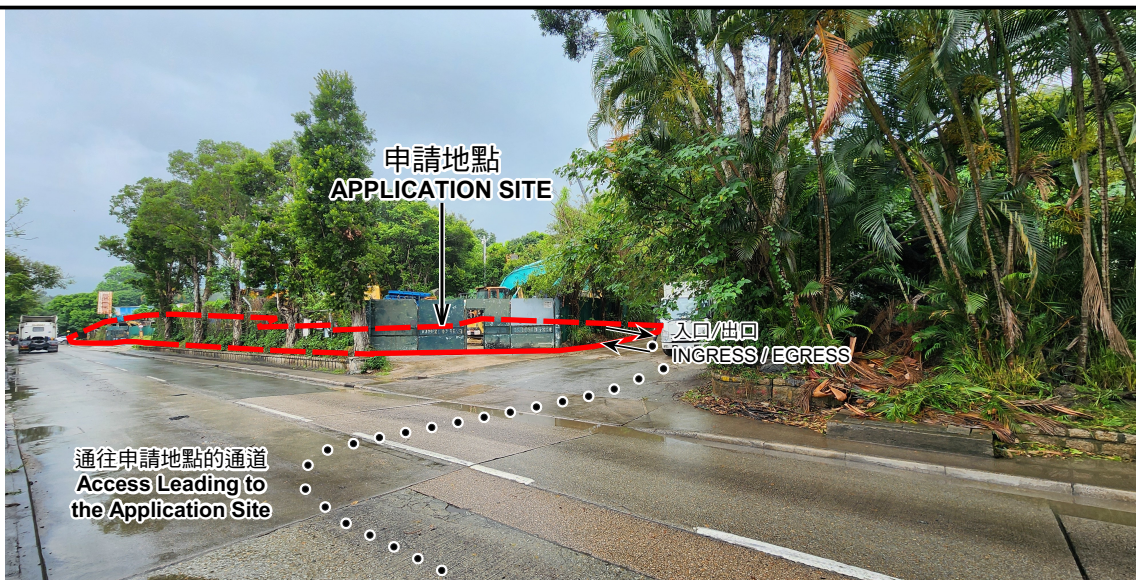

2



3



申請地點界線只作識別用 APPLICATION SITE BOUNDARY FOR IDENTIFICATION PURPOSE ONLY

實地照片 SITE PHOTOS

本圖於2025年6月24日擬備，所根據的資料為攝於2025年5月29日的實地照片
PLAN PREPARED ON 24.6.2025
BASED ON SITE PHOTOS
TAKEN ON 29.5.2025

臨時露天存放及零售建築機械用途的規劃許可續期(為期3年)
新界元朗新田丈量約份第105約多個地段和毗連政府土地
RENEWAL OF PLANNING APPROVAL FOR
TEMPORARY OPEN STORAGE AND RETAIL SALE OF
CONSTRUCTION MACHINERY FOR A PERIOD OF 3 YEARS
VARIOUS LOTS IN D.D. 105 AND ADJOINING GOVERNMENT LAND,
SAN TIN, YUEN LONG, NEW TERRITORIES

規劃署
PLANNING
DEPARTMENT



參考編號
REFERENCE No.
A/STT/25

圖 PLAN
A-4a

4



5



6



申請地點界線只作識別用 APPLICATION SITE BOUNDARY FOR IDENTIFICATION PURPOSE ONLY

實地照片 SITE PHOTOS

本圖於2025年6月18日擬備，所根據的資料為攝於2025年5月29日的實地照片
PLAN PREPARED ON 18.6.2025
BASED ON SITE PHOTOS
TAKEN ON 29.5.2025

臨時露天存放及零售建築機械用途的規劃許可續期(為期3年)
新界元朗新田丈量約份第105約多個地段和毗連政府土地
RENEWAL OF PLANNING APPROVAL FOR
TEMPORARY OPEN STORAGE AND RETAIL SALE OF
CONSTRUCTION MACHINERY FOR A PERIOD OF 3 YEARS
VARIOUS LOTS IN D.D. 105 AND ADJOINING GOVERNMENT LAND,
SAN TIN, YUEN LONG, NEW TERRITORIES

規劃署
PLANNING
DEPARTMENT



參考編號
REFERENCE No.
A/STT/25

圖 PLAN
A-4b