


要覽圖 KEY PLAN
SCALE 1 : 50 000 比例尺

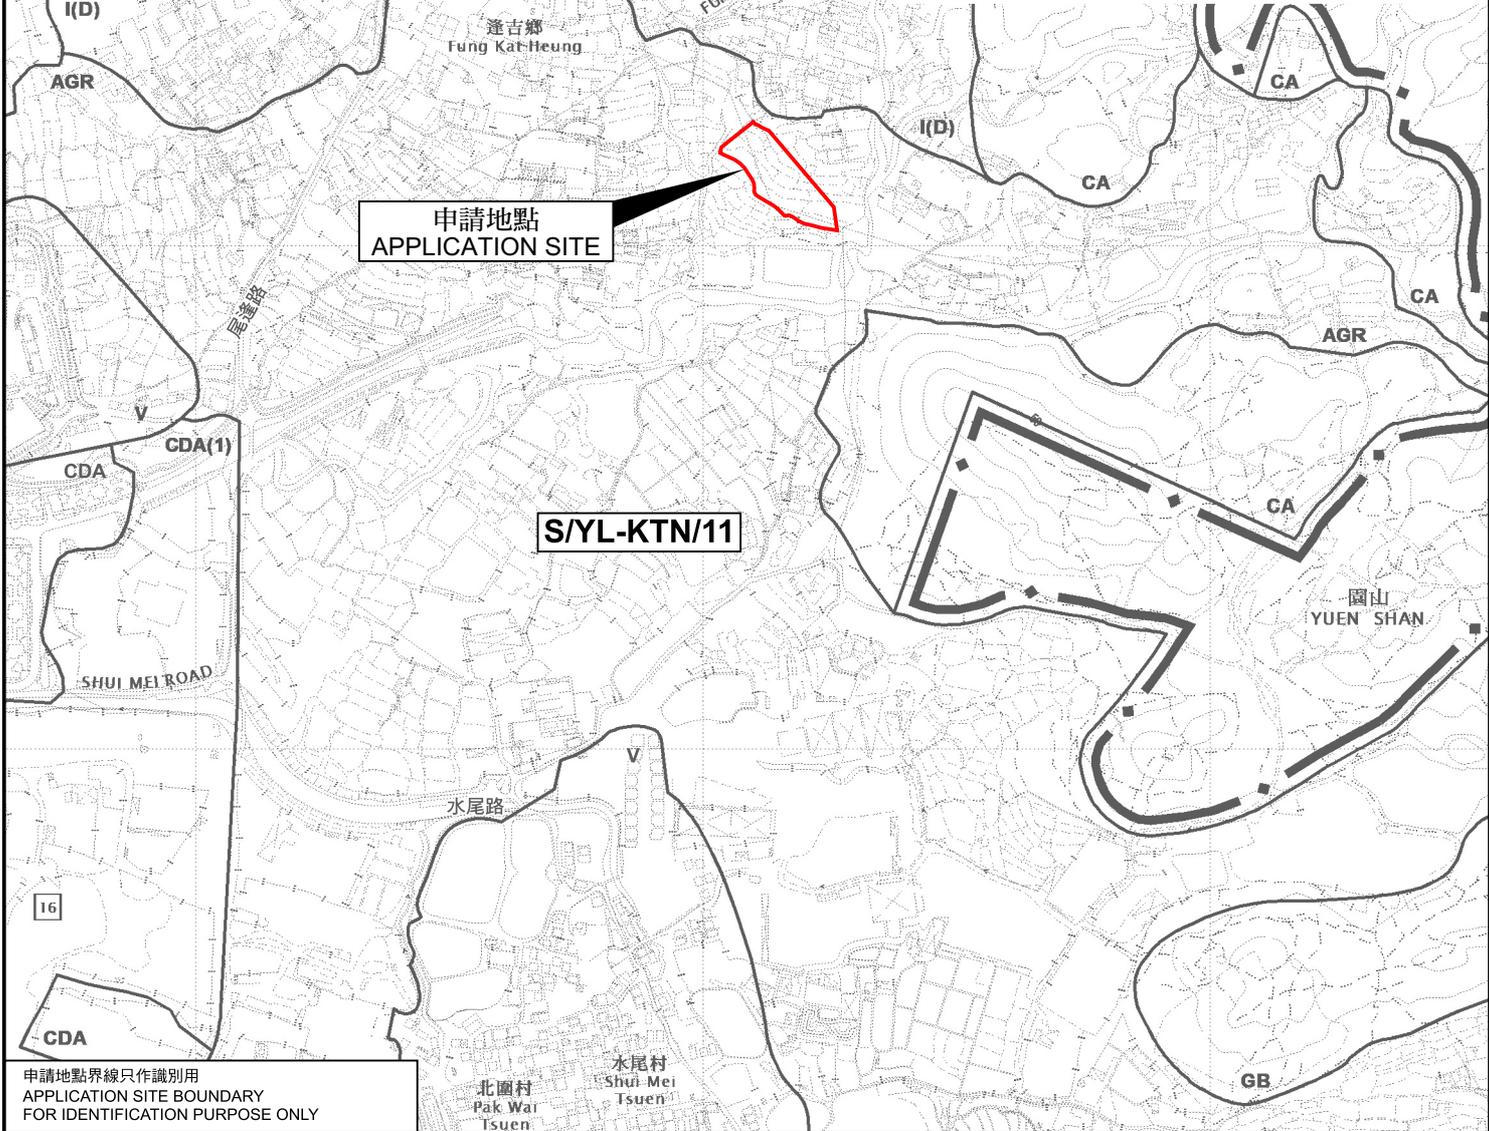

申請地點界線只作識別用
APPLICATION SITE BOUNDARY
FOR IDENTIFICATION PURPOSE ONLY

位置圖 LOCATION PLAN

本摘要圖於2025年7月9日擬備，
所根據的資料為於2023年12月5日
核准的分區計劃大綱圖編號 S/YL-KTN/11
EXTRACT PLAN PREPARED ON 9.7.2025
BASED ON OUTLINE ZONING PLAN No.
S/YL-KTN/11 APPROVED ON 5.12.2023

擬議臨時貨倉(危險品倉庫除外)及相關的填土工程(為期3年)
新界元朗錦田丈量約份第107約地段第1213號(部分)、第1215號(部分)、第1216號(部分)、
第1217號(部分)、第1218號、第1219號、第1221號、第1243號、第1244號(部分)、
第1245號(部分)、第1246號(部分)、第1247號(部分)、第1248號(部分)、
第1252號(部分)及第1253號(部分)和毗連政府土地
PROPOSED TEMPORARY WAREHOUSE (EXCLUDING DANGEROUS GOODS GODOWN)
AND ASSOCIATED FILLING OF LAND FOR A PERIOD OF 3 YEARS
LOTS 1213 (PART), 1215 (PART), 1216 (PART), 1217 (PART), 1218, 1219, 1221, 1243, 1244 (PART),
1245 (PART), 1246 (PART), 1247 (PART), 1248 (PART), 1252 (PART) AND 1253 (PART)
IN D.D. 107 AND ADJOINING GOVERNMENT LAND, KAM TIN, YUEN LONG, NEW TERRITORIES

SCALE 1 : 7 500 比例尺
米 100 0 100 200 300 米
METRES

規劃署
PLANNING
DEPARTMENT



參考編號
REFERENCE No.
A/YL-KTN/1123

圖 PLAN
A-1