


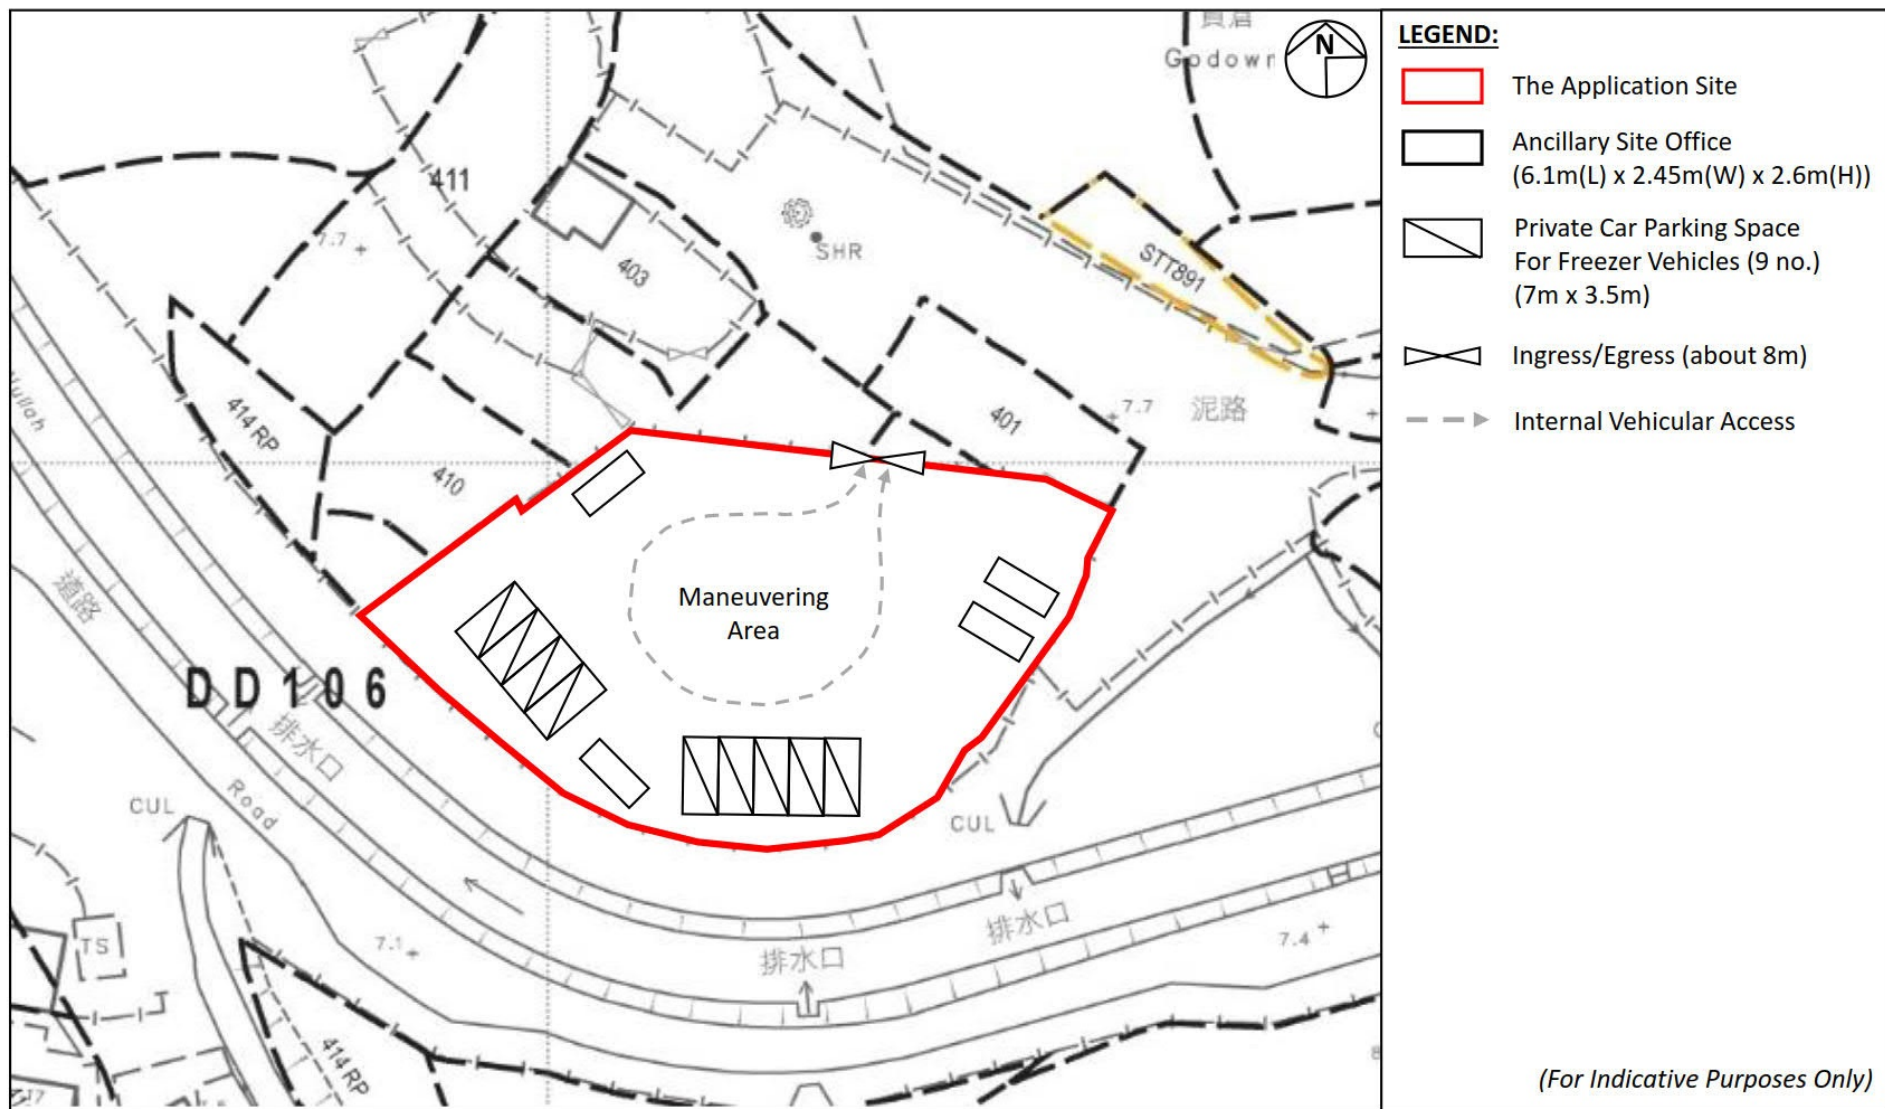

Project:

Section 16 Planning Application for Temporary Private Vehicle Park (Freezer Vehicles Only) with Ancillary Site Office for a Period of 3 Years at Lot Nos. 401 (Part), 404 (Part), 405 RP (Part), 406 RP, 408 RP (Part), 409 and 410 (Part) in D.D. 106, Pat Heung, Yuen Long, New Territories

Title:

Indicative Layout Plan

Figure:

4

Scale:

Not to Scale

Date:

Jan 2025


Ref.: ADCL/PLG-10307-R001/F004



(摘錄自申請人於 3.2.2025 呈交的申請書)
(Extract from Applicant's
Submission of 3.2.2025)

參考編號
REFERENCE No.
A/YL-KTS/1061

繪圖
DRAWING
A - 1

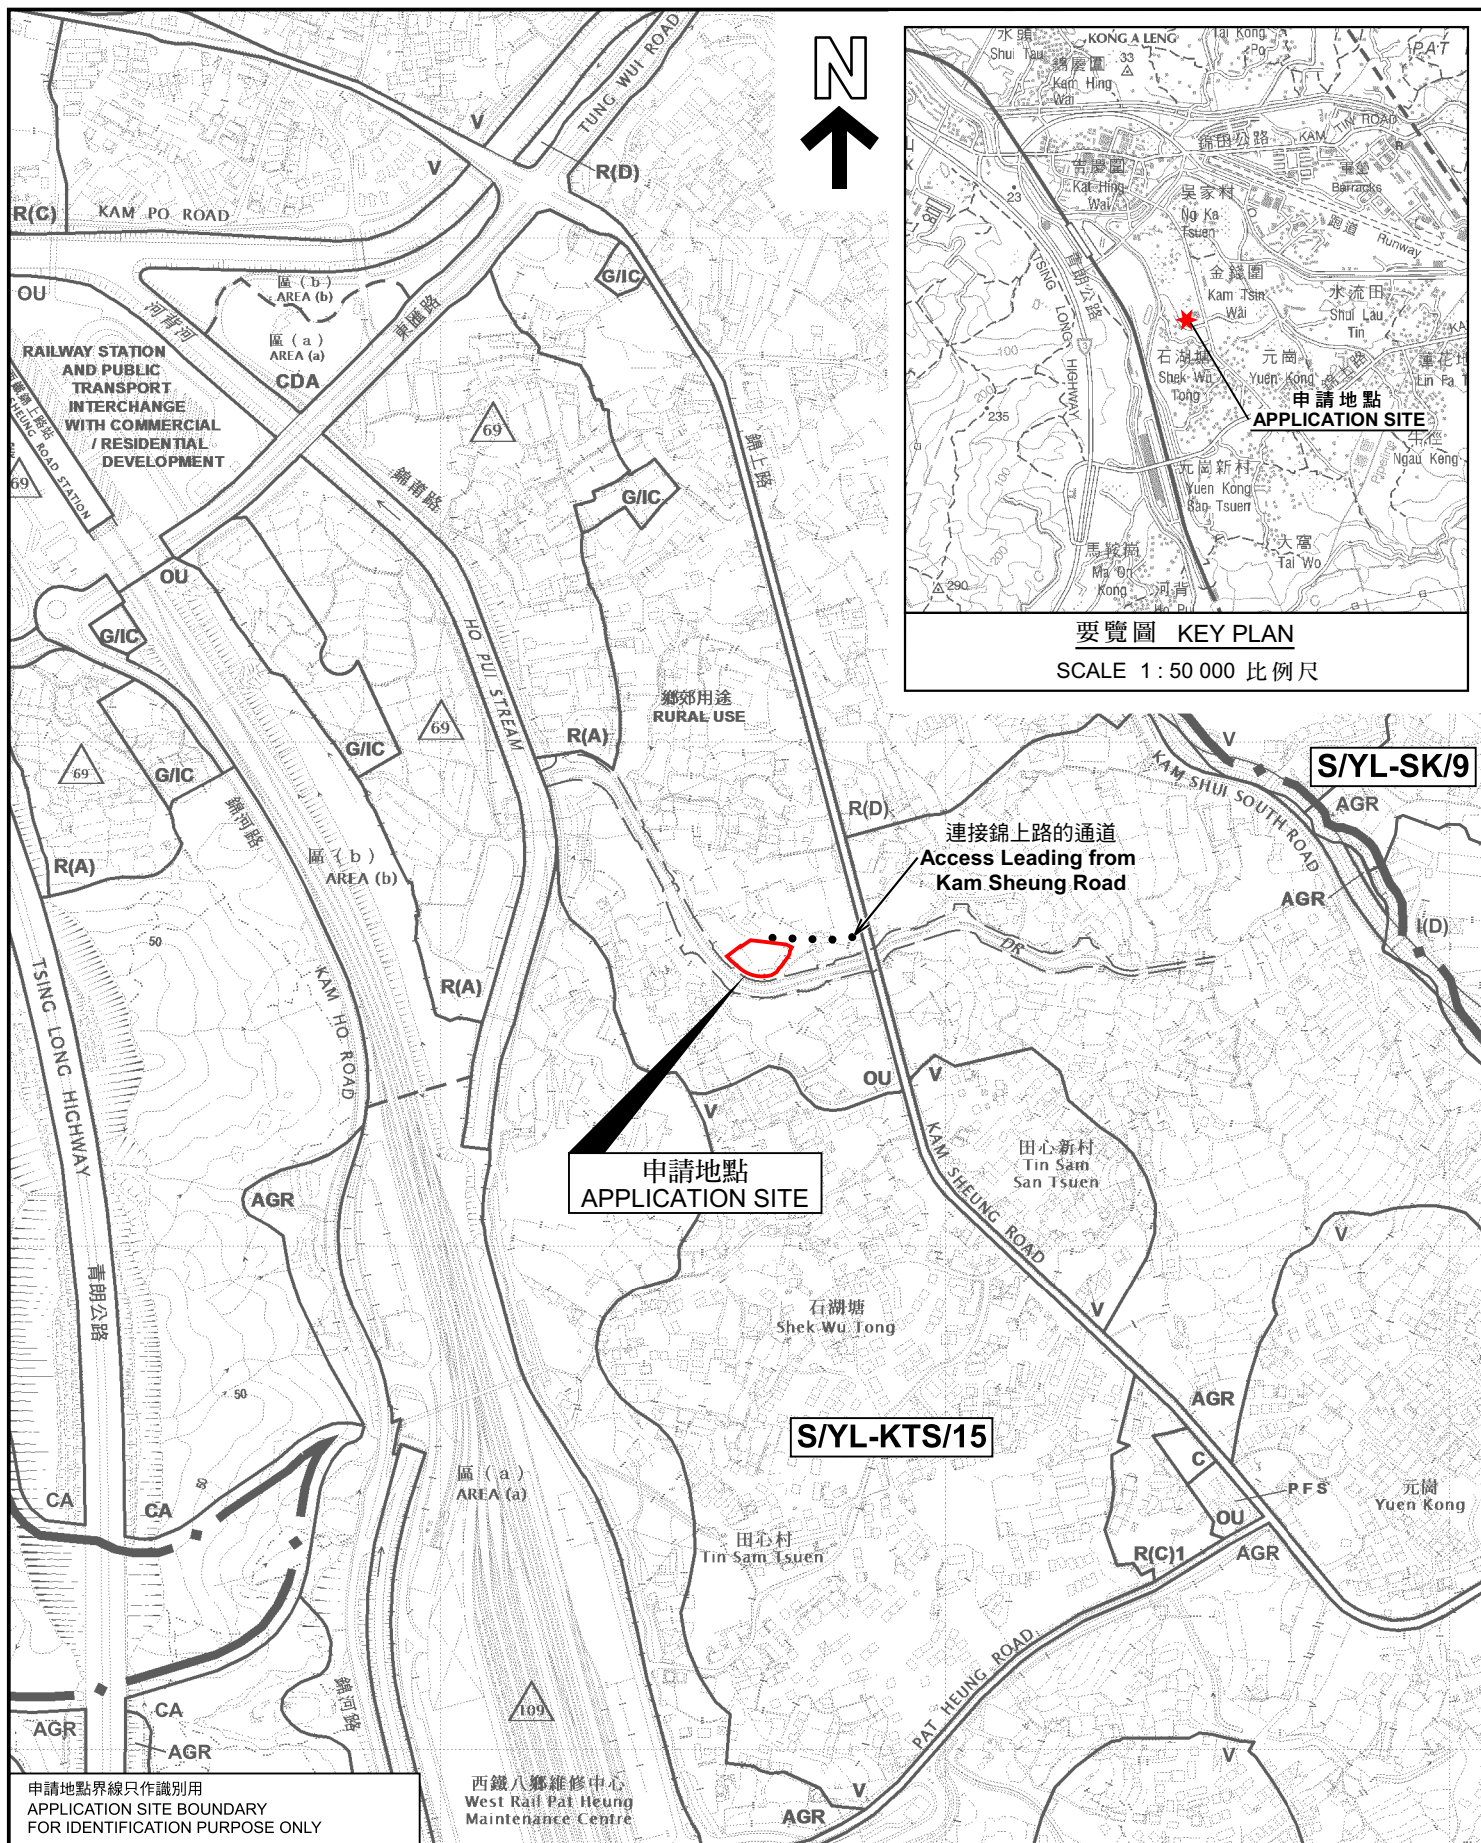

申請地點界線只作識別用
APPLICATION SITE BOUNDARY
FOR IDENTIFICATION PURPOSE ONLY

本摘要圖於2025年6月20日擬備，
所根據的資料為於2018年12月11日
核准的分區計劃大綱圖編號 S/YL-KTS/15
EXTRACT PLAN PREPARED ON 20.6.2025
BASED ON OUTLINE ZONING PLAN No.
S/YL-KTS/15 APPROVED ON 11.12.2018

位置圖 LOCATION PLAN

臨時私人停車場(冷藏車)連附屬辦公室(為期3年)
新界元朗八鄉丈量約份第106約地段第401號(部分)、
第404號(部分)、第405號餘段(部分)、第406號餘段、
第408號餘段(部分)、第409號及第410號(部分)
TEMPORARY PRIVATE VEHICLE PARK (FREEZER VEHICLES ONLY)
WITH ANCILLARY SITE OFFICE FOR A PERIOD OF 3 YEARS
LOTS 401 (PART), 404 (PART), 405 RP (PART), 406 RP, 408 RP (PART), 409
AND 410 (PART) IN D.D. 106, PAT HEUNG, YUEN LONG, NEW TERRITORIES


SCALE 1 : 7 500 比例尺
米 100 0 100 200 300 米
METRES

規劃署
PLANNING
DEPARTMENT



參考編號
REFERENCE No.
A/YL-KTS/1061

圖 PLAN
A-1a

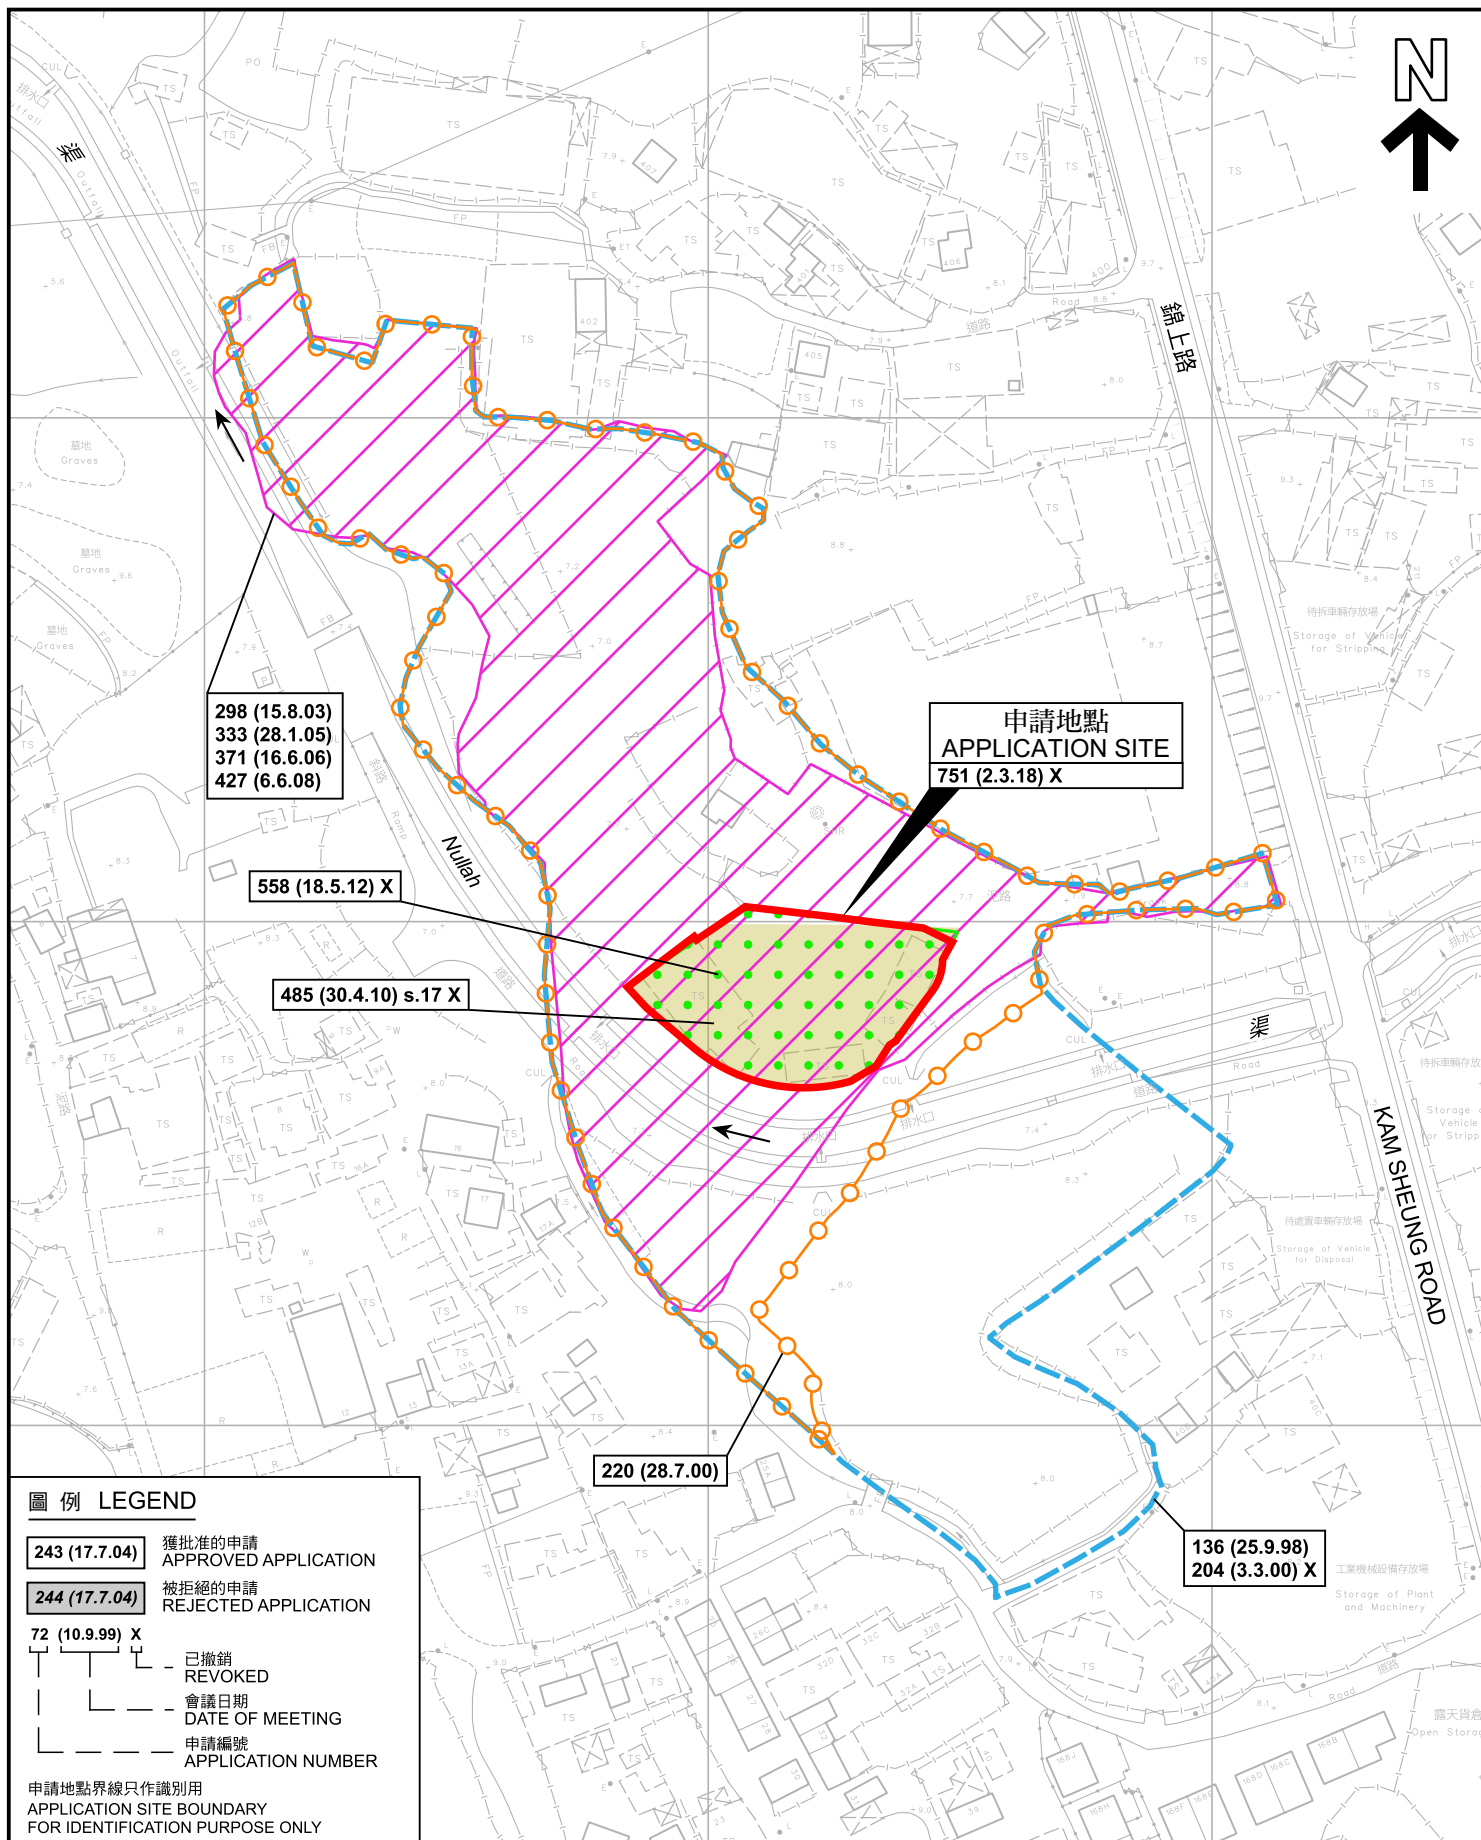

先前申請圖 PREVIOUS APPLICATION PLAN

臨時私人停車場(冷藏車)連附屬辦公室(為期3年)
新界元朗八鄉丈量約份第106約地段第401號(部分)、
第404號(部分)、第405號餘段(部分)、第406號餘段、
第408號餘段(部分)、第409號及第410號(部分)
TEMPORARY PRIVATE VEHICLE PARK (FREEZER VEHICLES ONLY)
WITH ANCILLARY SITE OFFICE FOR A PERIOD OF 3 YEARS
LOTS 401 (PART), 404 (PART), 405 RP (PART), 406 RP, 408 RP (PART), 409
AND 410 (PART) IN D.D. 106, PAT HEUNG, YUEN LONG, NEW TERRITORIES
SCALE 1:1 500 比例尺

米 METRES 30 0 30 60 米 METRES

規劃署
PLANNING
DEPARTMENT




參考編號
REFERENCE No.
A/YL-KTS/1061

圖 PLAN
A-1b

本摘要圖於2025年6月20日擬備，
所根據的資料為測量圖編號
6-NE-12D 及 17B

EXTRACT PLAN PREPARED ON 20.6.2025
BASED ON SURVEY SHEETS No.
6-NE-12D & 17B

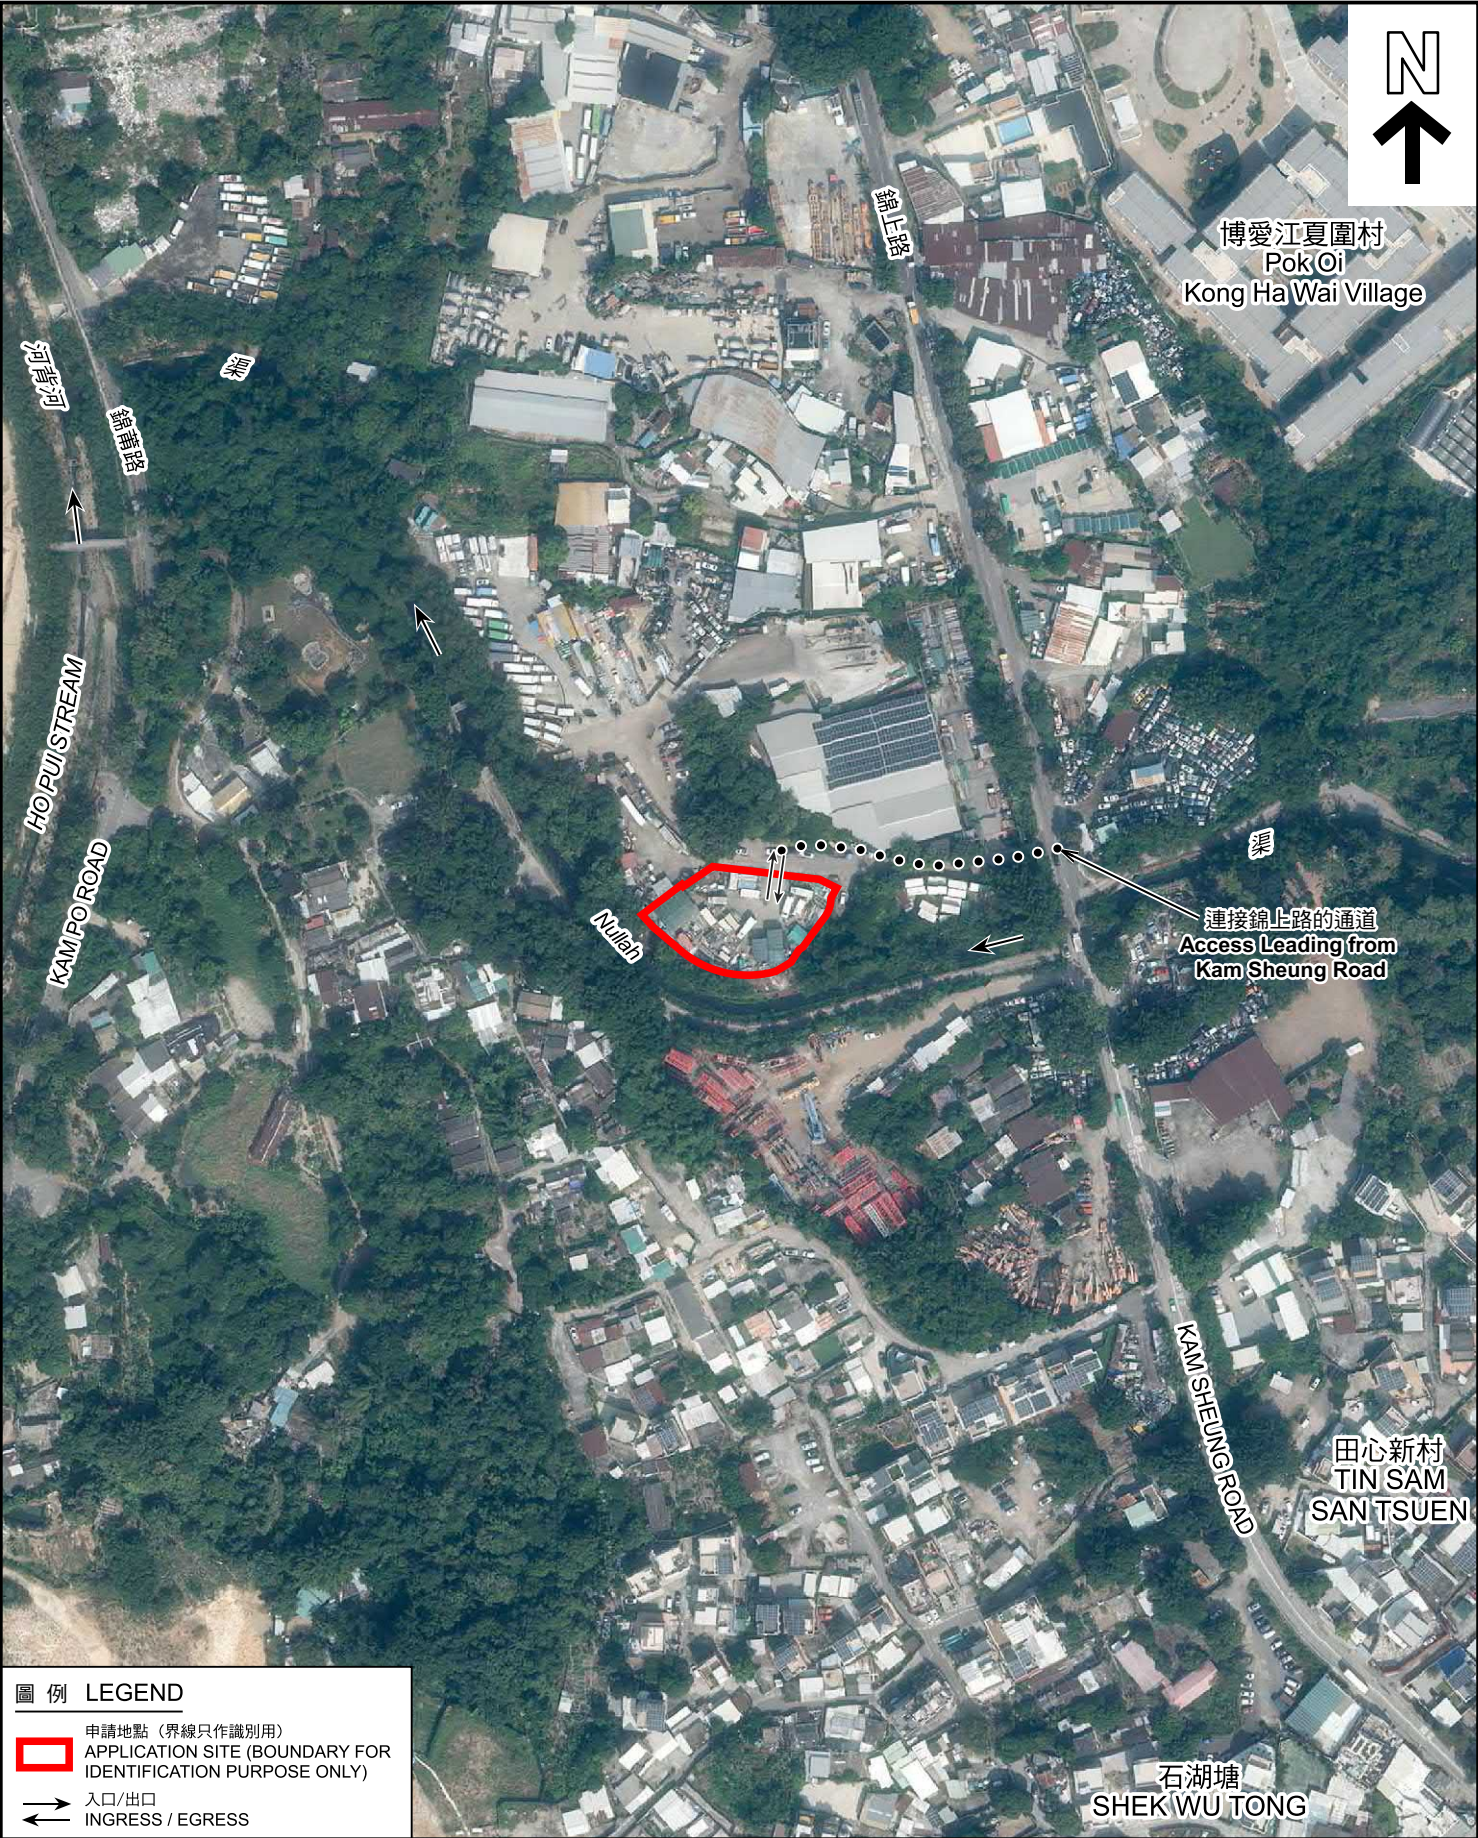

圖例 LEGEND

 申請地點 (界線只作識別用)
APPLICATION SITE (BOUNDARY FOR IDENTIFICATION PURPOSE ONLY)

 入口/出口
INGRESS / EGRESS

本摘要圖於2025年6月20日擬備，
所根據的資料為地政總署於2024年10月23日
拍得的航攝照片編號 E234532C
EXTRACT PLAN PREPARED ON 20.6.2025
BASED ON AERIAL PHOTO No.
E234532C TAKEN ON 23.10.2024
BY LANDS DEPARTMENT

航攝照片 AERIAL PHOTO


臨時私人停車場(冷藏車)連附屬辦公室(為期3年)
新界元朗八鄉丈量約份第106約地段第401號(部分)、
第404號(部分)、第405號餘段(部分)、第406號餘段、
第408號餘段(部分)、第409號及第410號(部分)
TEMPORARY PRIVATE VEHICLE PARK (FREEZER VEHICLES ONLY)
WITH ANCILLARY SITE OFFICE FOR A PERIOD OF 3 YEARS
LOTS 401 (PART), 404 (PART), 405 RP (PART), 406 RP, 408 RP (PART), 409
AND 410 (PART) IN D.D. 106, PAT HEUNG, YUEN LONG, NEW TERRITORIES

規劃署
PLANNING
DEPARTMENT

參考編號
REFERENCE No.
A/YL-KTS/1061

圖 PLAN
A-3



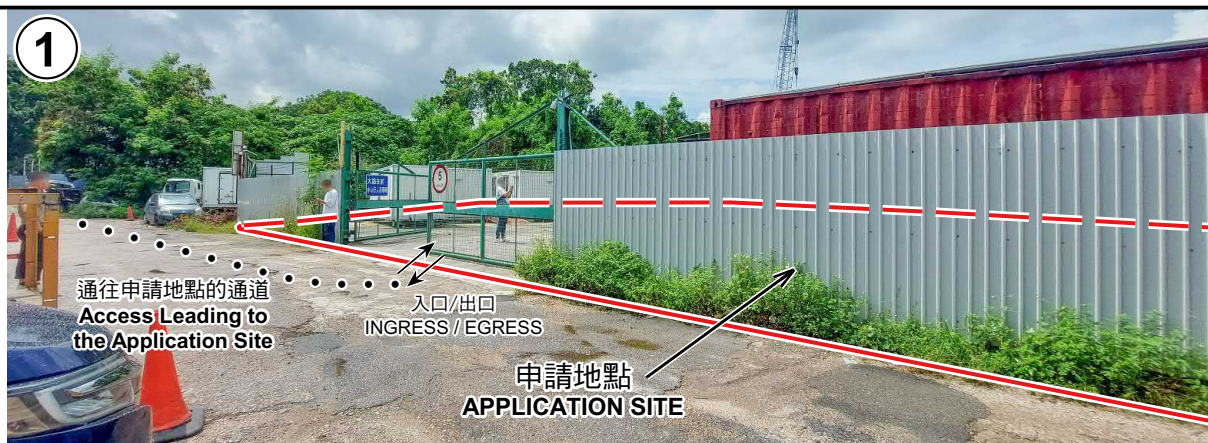

申請地點界線只作識別用 APPLICATION SITE BOUNDARY FOR IDENTIFICATION PURPOSE ONLY

實地照片 SITE PHOTOS

本圖於2025年7月14日擬備，所根據的資料為攝於2025年7月14日的實地照片
PLAN PREPARED ON 14.7.2025
BASED ON SITE PHOTOS
TAKEN ON 14.7.2025

臨時私人停車場(冷藏車)連附屬辦公室(為期3年)
新界元朗八鄉丈量約份第106約地段第401號(部分)、
第404號(部分)、第405號餘段(部分)、第406號餘段、
第408號餘段(部分)、第409號及第410號(部分)
TEMPORARY PRIVATE VEHICLE PARK (FREEZER VEHICLES ONLY)
WITH ANCILLARY SITE OFFICE FOR A PERIOD OF 3 YEARS
LOTS 401 (PART), 404 (PART), 405 RP (PART), 406 RP, 408 RP (PART), 409
AND 410 (PART) IN D.D. 106, PAT HEUNG, YUEN LONG, NEW TERRITORIES

規劃署
PLANNING
DEPARTMENT



參考編號
REFERENCE No.
A/YL-KTS/1061

圖 PLAN
A-4