

圖例 LEGEND

- 243 (17.7.04)** 獲批准的申請
APPROVED APPLICATION
- 244 (17.7.04)** 被拒絕的申請
REJECTED APPLICATION
- 72 (10.9.99) X** 已撤銷
REVOKED
- 會議日期
DATE OF MEETING
- 申請編號
APPLICATION NUMBER

申請地點界線只作識別用
APPLICATION SITE BOUNDARY
FOR IDENTIFICATION PURPOSE ONLY

先前申請圖 PREVIOUS APPLICATION PLAN

臨時商店及服務行業（五金雜貨零售店）
連附屬設施的規劃許可續期（為期3年）
元朗米埔丈量約份第101約地段第29號
RENEWAL OF PLANNING APPROVAL FOR TEMPORARY SHOP AND
SERVICES (RETAIL SHOP FOR HARDWARE GROCERIES) WITH
ANCILLARY FACILITIES FOR A PERIOD OF 3 YEARS
LOT 29 IN D.D. 101, MAI PO, YUEN LONG

SCALE 1 : 1 000 比例尺
米 20 0 20 40 米
METRES


規劃署
PLANNING
DEPARTMENT



參考編號
REFERENCE No.
A/YL-MP/391

圖 PLAN
A-1b

本摘要圖於2025年6月25日擬備，
所根據的資料為測量圖編號
2-SE-11D 及 12C
EXTRACT PLAN PREPARED ON 25.6.2025
BASED ON SURVEY SHEETS No.
2-SE-11D & 12C

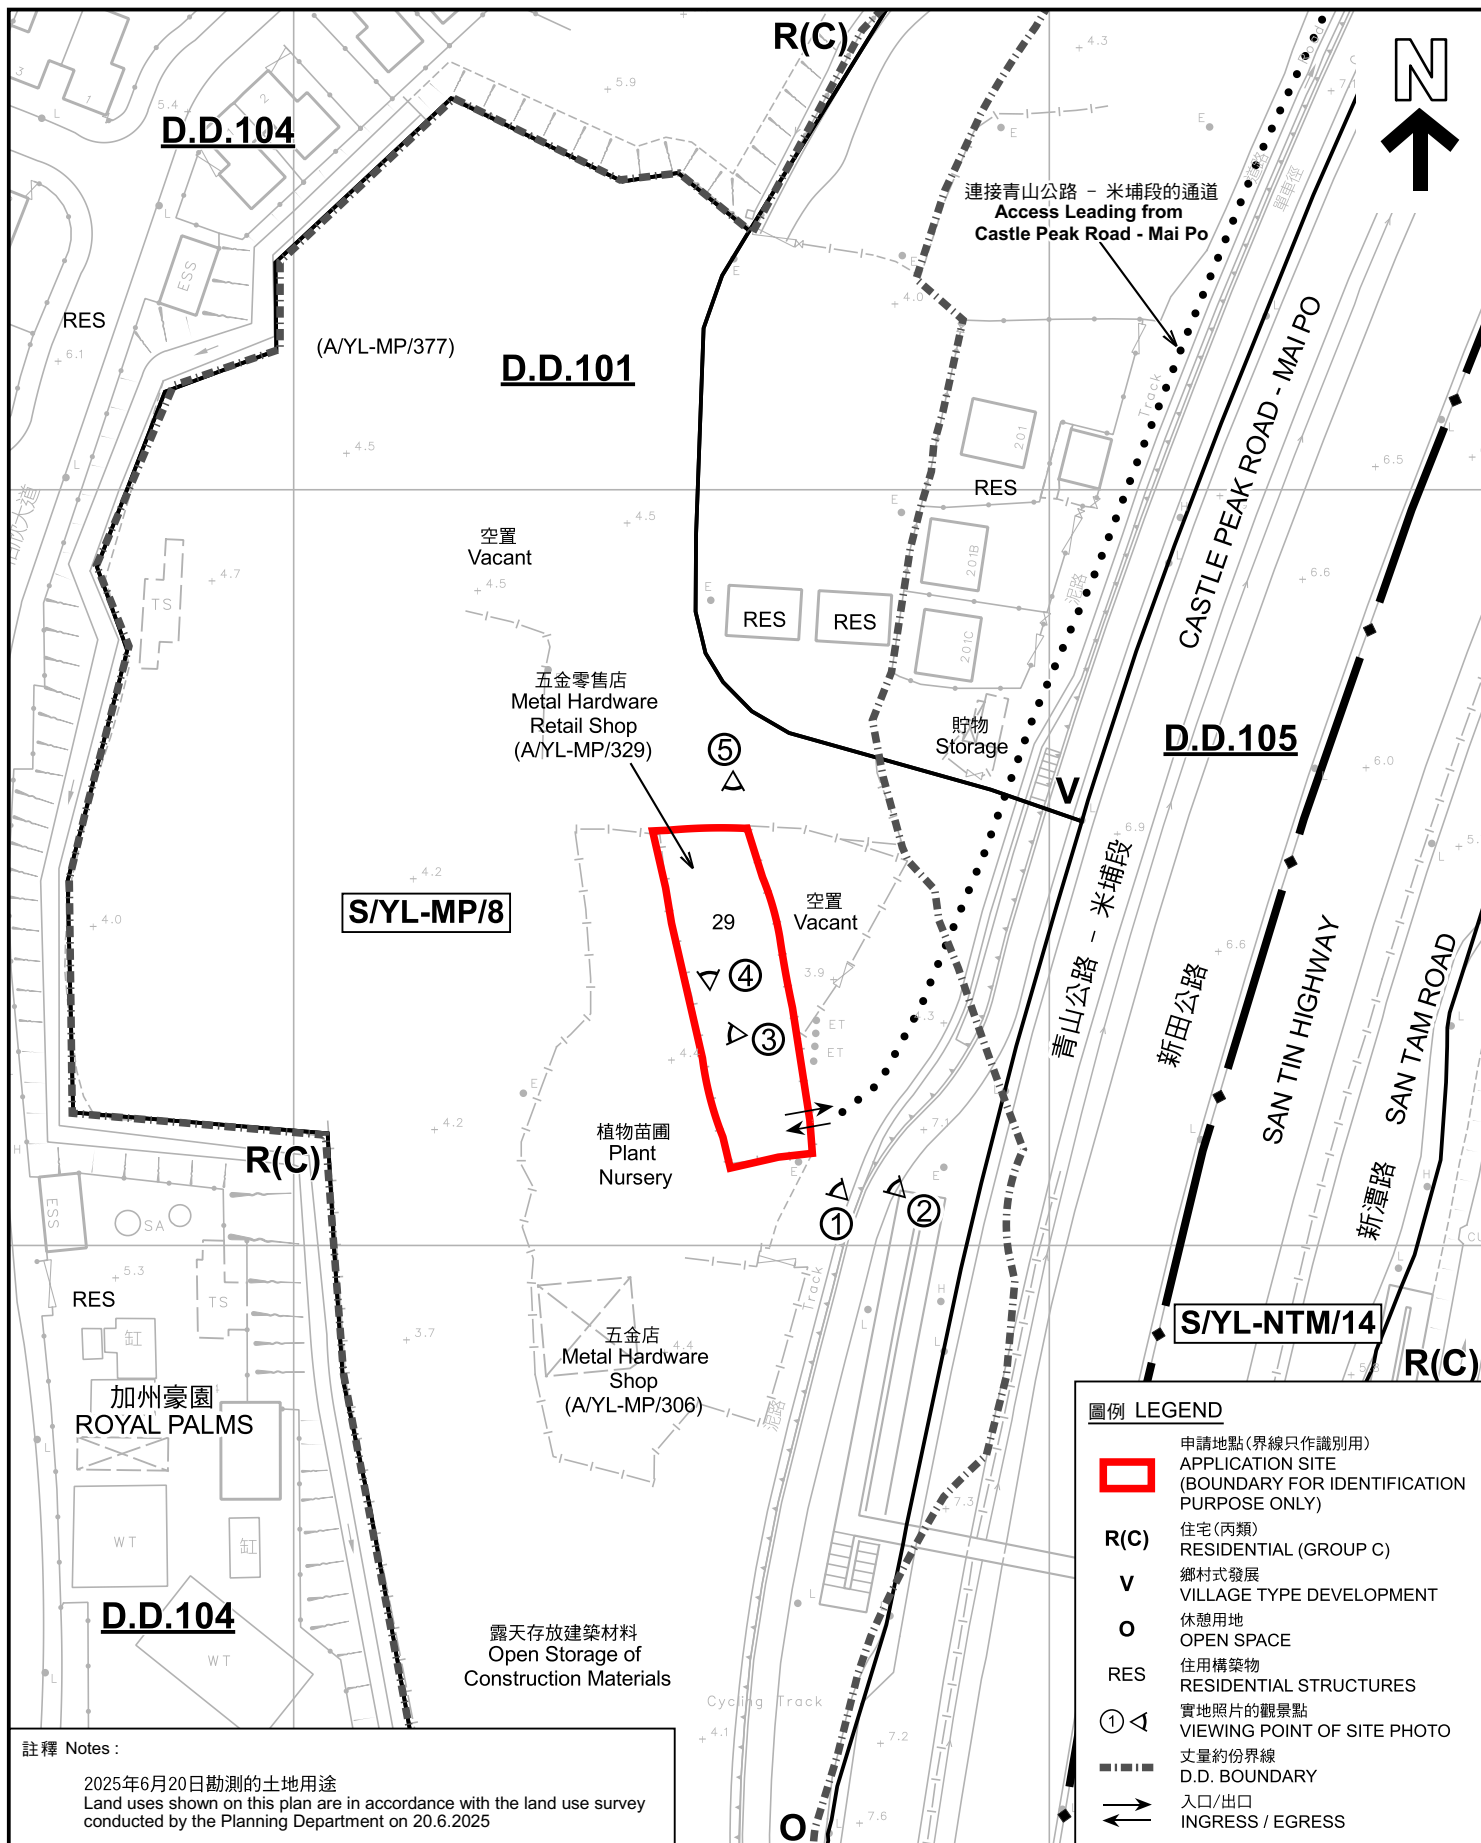

註釋 Notes:

2025年6月20日勘測的土地用途
Land uses shown on this plan are in accordance with the land use survey conducted by the Planning Department on 20.6.2025

平面圖 SITE PLAN

本摘要圖於2025年6月25日擬備，
所根據的資料為測量圖編號
2-SE-11D 及 12C
EXTRACT PLAN PREPARED ON 25.6.2025
BASED ON SURVEY SHEETS No.
2-SE-11D & 12C

臨時商店及服務行業(五金雜貨零售店)
連附屬設施的規劃許可續期(為期3年)
元朗米埔丈量約份第101約地段第29號
RENEWAL OF PLANNING APPROVAL FOR TEMPORARY SHOP AND
SERVICES (RETAIL SHOP FOR HARDWARE GROCERIES) WITH
ANCILLARY FACILITIES FOR A PERIOD OF 3 YEARS
LOT 29 IN D.D. 101, MAI PO, YUEN LONG

SCALE 1:1 000 比例尺


米 20 0 20 40 米
METRES

規劃署
PLANNING
DEPARTMENT



參考編號
REFERENCE No.
A/YL-MP/391

圖 PLAN
A-2

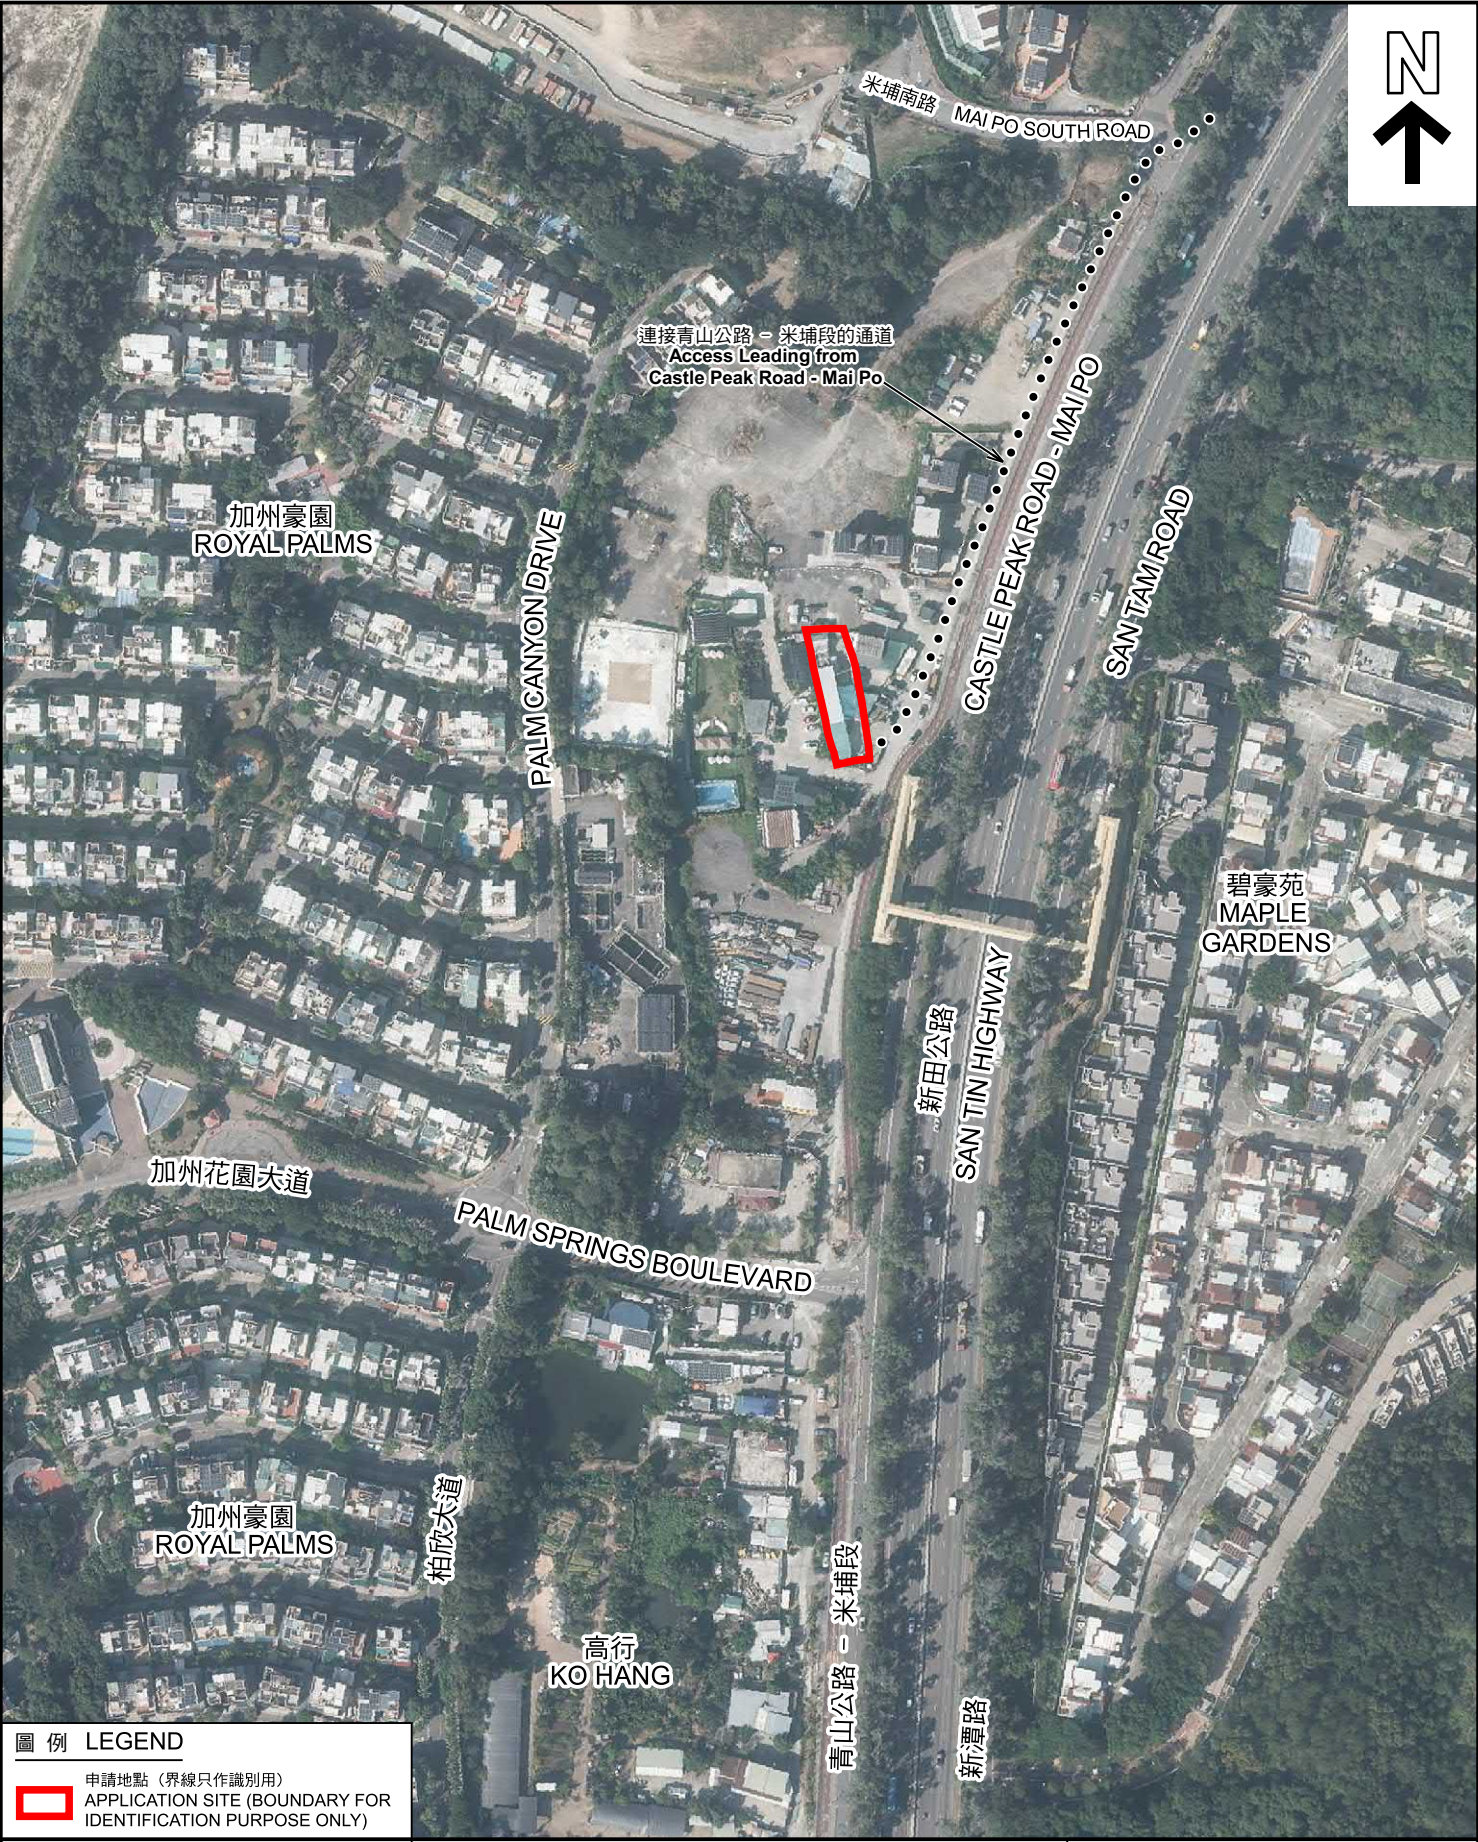

圖例 LEGEND

 申請地點 (界線只作識別用)
APPLICATION SITE (BOUNDARY FOR IDENTIFICATION PURPOSE ONLY)

本摘要圖於2025年6月25日擬備，
所根據的資料為地政總署於2024年11月1日
拍得的航攝照片編號 E240522C
EXTRACT PLAN PREPARED ON 25.6.2025
BASED ON AERIAL PHOTO No.
E240522C TAKEN ON 1.11.2024
BY LANDS DEPARTMENT

航攝照片 AERIAL PHOTO

臨時商店及服務行業 (五金雜貨零售店)
連附屬設施的規劃許可續期 (為期3年)
元朗米埔丈量約份第101約地段第29號
RENEWAL OF PLANNING APPROVAL FOR TEMPORARY SHOP AND
SERVICES (RETAIL SHOP FOR HARDWARE GROCERIES) WITH
ANCILLARY FACILITIES FOR A PERIOD OF 3 YEARS
LOT 29 IN D.D. 101, MAI PO, YUEN LONG

規劃署
PLANNING
DEPARTMENT



參考編號 REFERENCE No. A/YL-MP/391	圖 PLAN A-3
--------------------------------------	---------------

1



2



3



申請地點界線只作識別用 APPLICATION SITE BOUNDARY FOR IDENTIFICATION PURPOSE ONLY

實地照片 SITE PHOTOS

本圖於2025年6月25日擬備，所根據的資料為攝於2025年6月20日的實地照片
PLAN PREPARED ON 25.6.2025
BASED ON SITE PHOTOS
TAKEN ON 20.6.2025

臨時商店及服務行業（五金雜貨零售店）
連附屬設施的規劃許可續期（為期3年）
元朗米埔丈量約份第101約地段第29號
RENEWAL OF PLANNING APPROVAL FOR TEMPORARY SHOP AND
SERVICES (RETAIL SHOP FOR HARDWARE GROCERIES) WITH
ANCILLARY FACILITIES FOR A PERIOD OF 3 YEARS
LOT 29 IN D.D. 101, MAI PO, YUEN LONG

規劃署
PLANNING
DEPARTMENT



參考編號
REFERENCE No.
A/YL-MP/391

圖 PLAN
A-4a

4



5



申請地點界線只作識別用 APPLICATION SITE BOUNDARY FOR IDENTIFICATION PURPOSE ONLY

實地照片 SITE PHOTOS

本圖於2025年6月25日擬備，所根據的資料為攝於2025年6月20日的實地照片
PLAN PREPARED ON 25.6.2025
BASED ON SITE PHOTOS
TAKEN ON 20.6.2025

臨時商店及服務行業（五金雜貨零售店）
連附屬設施的規劃許可續期（為期3年）
元朗米埔丈量約份第101約地段第29號
RENEWAL OF PLANNING APPROVAL FOR TEMPORARY SHOP AND
SERVICES (RETAIL SHOP FOR HARDWARE GROCERIES) WITH
ANCILLARY FACILITIES FOR A PERIOD OF 3 YEARS
LOT 29 IN D.D. 101, MAI PO, YUEN LONG

規劃署
PLANNING
DEPARTMENT



參考編號
REFERENCE No.
A/YL-MP/391

圖 PLAN
A-4b