


申請地點內設有1個構築物：

| 構築物      | 總佔地面積    | 總樓面面積    | 佈置        | 用途                      |
|----------|----------|----------|-----------|-------------------------|
| A(1層高)   | 136.5平方米 | 136.5平方米 | 座地不高於3.5米 | 商店(五金雜貨零售店)<br>貯存及員工休息室 |
| 136.5平方米 |          | 136.5平方米 |           |                         |

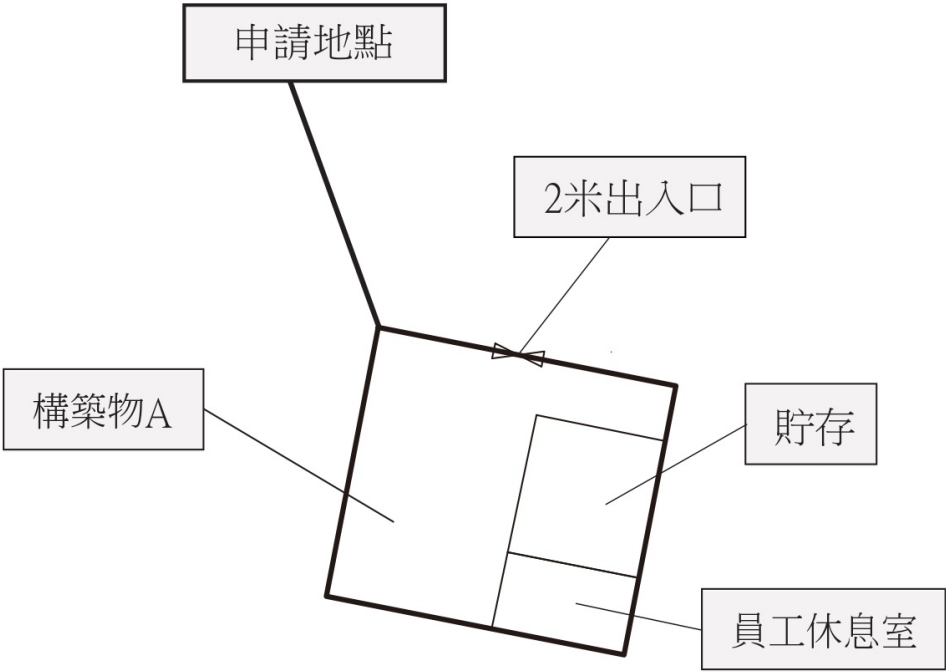

|                                                                 |   |   |
|-----------------------------------------------------------------|---|---|
| Project 項目名稱：<br><br>新界元朗屏山丈量約份第122 約地段第446 號<br>(部分)及第447號(部分) | Remarks 備註：  出入口 | Scale 比例： <del>1:200</del>   |
|                                                                 | Drawing Title 圖紙標題：<br><br>布局設計圖                                                                    | Drawing No 圖紙號：<br><br>圖 2<br><br><br>FiBi International Project Consultancy Co. Limited |

# 地段索引圖 LOT INDEX PLAN



地政總署測繪處

Survey and Mapping Office, Lands Department

比例尺 SCALE 1:1000

米 metres 10 0 10 20 30 40 50 米 metres



|                                                                     |                                    |   |
|---------------------------------------------------------------------|------------------------------------|---|
| <p>Project 項目名稱：</p> <p>新界元朗屏山丈量約份第122 約地段第446 號 (部分)及第447號(部分)</p> | <p>Remarks 備註： ►►►► 由申請地點直達屏廈路</p> | <p>Scale 比例：</p> <p>10M</p>   |
| <p>Drawing Title 圖紙標題：</p> <p>車輛通道圖</p>                             | <p>Drawing No 圖紙號：</p> <p>圖3</p>   |  <p>FiBi International Project Consultancy Co. Limited</p> |

(摘錄自申請人於 28. 5. 2025 呈交的申請書)  
(Extract from Applicant's  
Submission of 28.5.2025)

參考編號  
REFERENCE No.  
AYL-PS/755


繪圖 DRAWING  
A-2









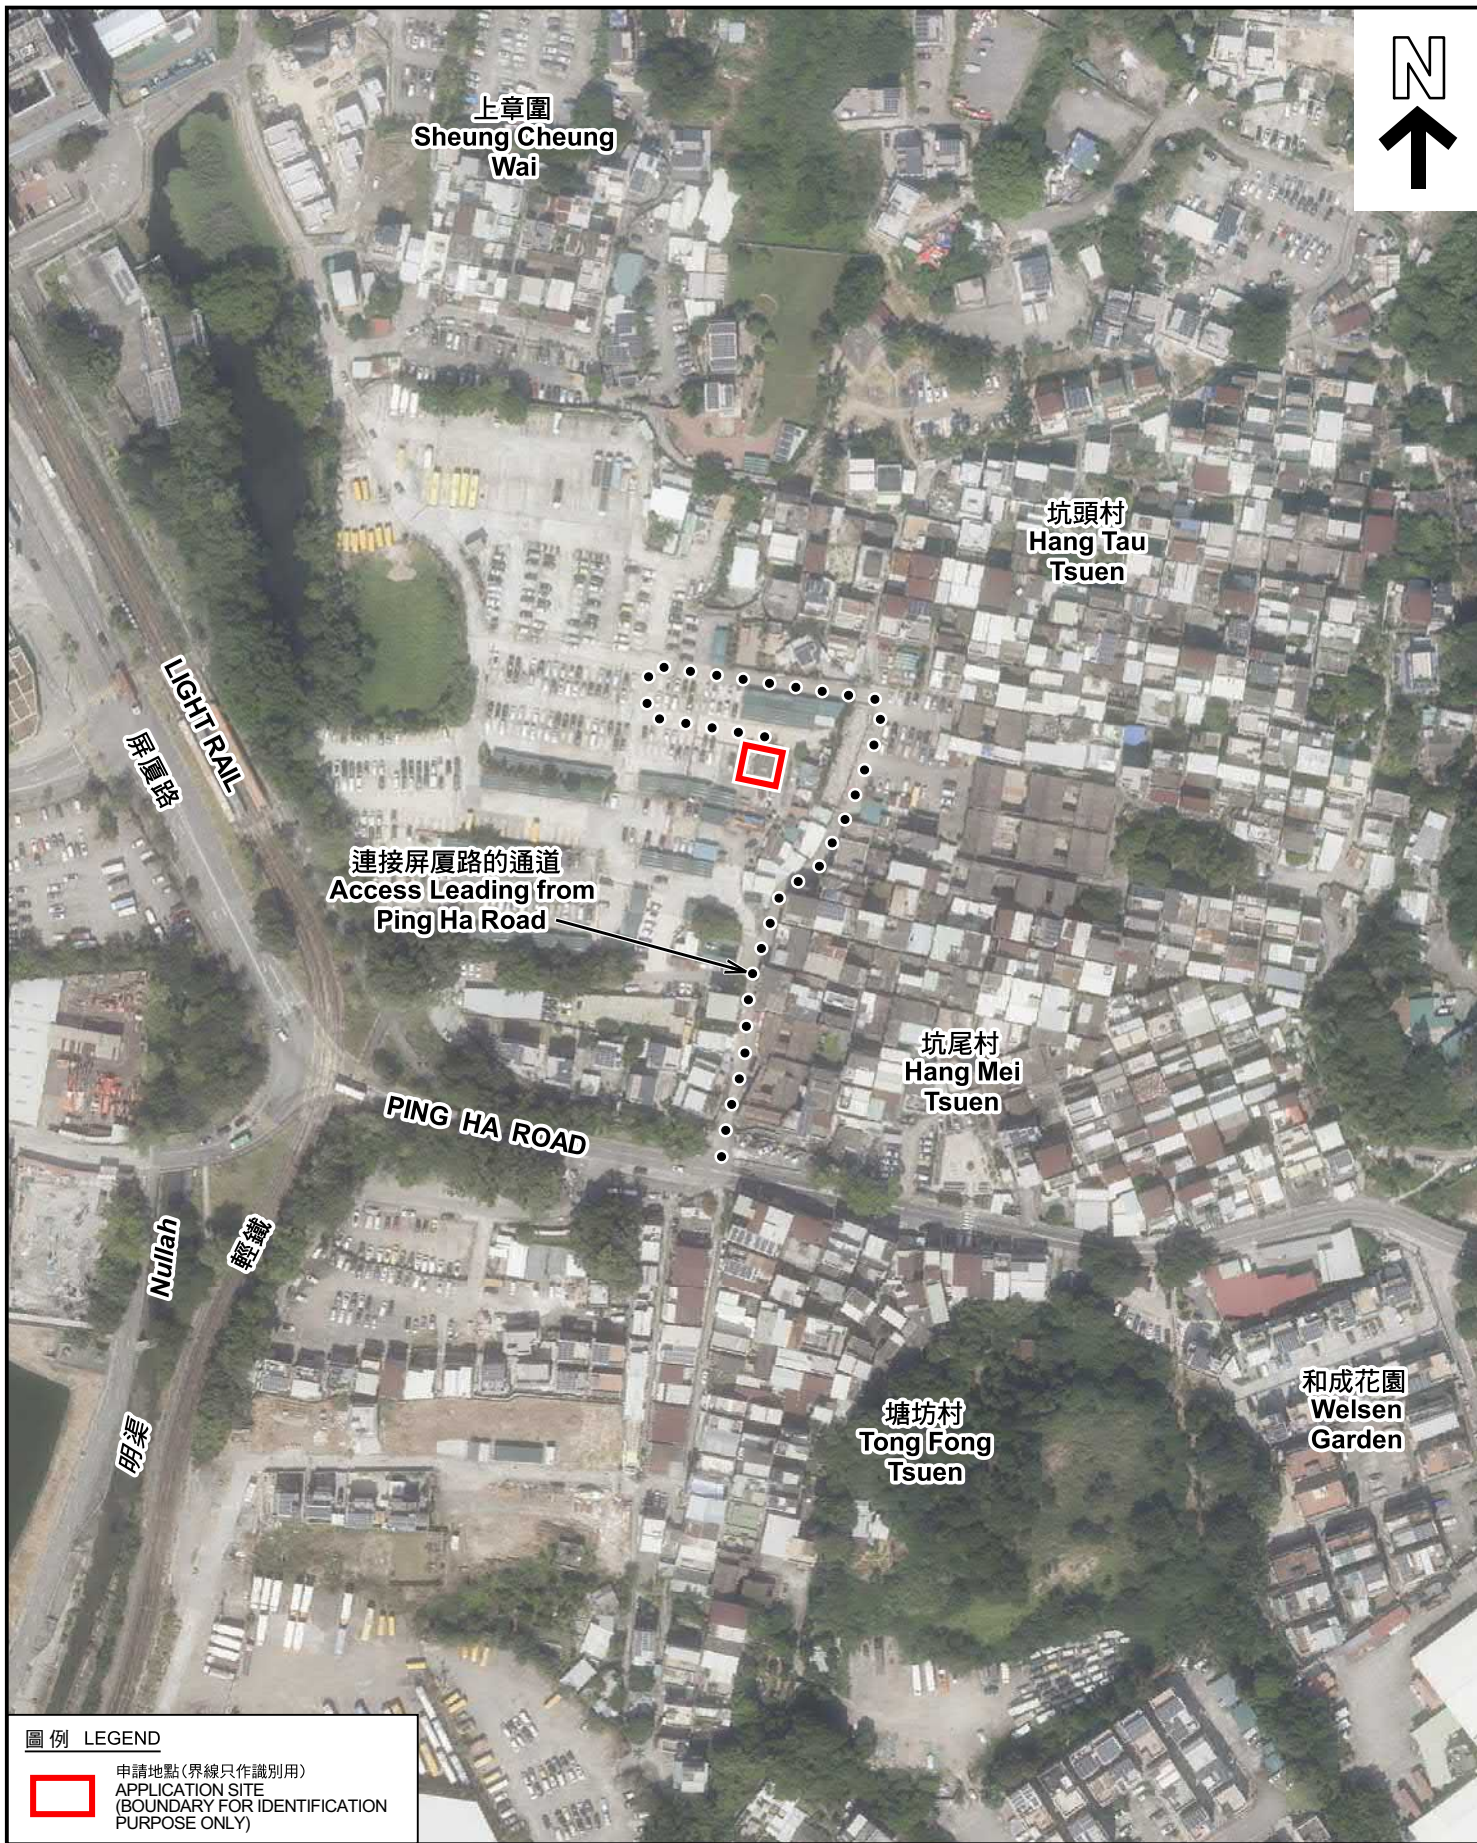

圖例 LEGEND

 申請地點(界線只作識別用)  
APPLICATION SITE  
(BOUNDARY FOR IDENTIFICATION  
PURPOSE ONLY)

本摘要圖於2025年6月6日擬備，所根據  
的資料為地政總署於2024年10月24日拍得  
的航攝照片編號 E237089C  
EXTRACT PLAN PREPARED ON 6.6.2025  
BASED ON AERIAL PHOTO No.  
E237089C TAKEN ON 24.10.2024  
BY LANDS DEPARTMENT

航攝照片 AERIAL PHOTO

擬議臨時商店及服務行業(五金雜貨零售店)連附屬設施(為期3年)  
新界元朗屏山丈量約份第122約地段第446號(部分)及第447號(部分)  
PROPOSED TEMPORARY SHOP AND SERVICES  
(RETAIL SHOP FOR HARDWARE GROCERIES)  
WITH ANCILLARY FACILITIES FOR A PERIOD OF 3 YEARS  
LOTS 446 (PART) AND 447 (PART) IN D.D.122,  
PING SHAN, YUEN LONG, NEW TERRITORIES

規劃署  
PLANNING  
DEPARTMENT



參考編號  
REFERENCE No.  
A/YL-PS/755

圖 PLAN  
A-3





# 實地照片 SITE PHOTOS

擬議臨時商店及服務行業(五金雜貨零售店)連附屬設施(為期3年)  
 新界元朗屏山丈量約份第122約地段第446號(部分)及第447號(部分)  
 PROPOSED TEMPORARY SHOP AND SERVICES  
 (RETAIL SHOP FOR HARDWARE GROCERIES)  
 WITH ANCILLARY FACILITIES FOR A PERIOD OF 3 YEARS  
 LOTS 446 (PART) AND 447 (PART) IN D.D.122,  
 PING SHAN, YUEN LONG, NEW TERRITORIES

規劃署  
 PLANNING  
 DEPARTMENT



參考編號  
 REFERENCE No.  
 A/YL-PS/755

圖 PLAN  
 A-4a

本圖於2025年6月9日擬備，所根據的資料為攝於2025年6月6日的實地照片  
 PLAN PREPARED ON 9.6.2025  
 BASED ON SITE PHOTOS  
 TAKEN ON 6.6.2025





### 實地照片 SITE PHOTOS

擬議臨時商店及服務行業(五金雜貨零售店)連附屬設施(為期3年)  
新界元朗屏山丈量約份第122約地段第446號(部分)及第447號(部分)  
PROPOSED TEMPORARY SHOP AND SERVICES  
(RETAIL SHOP FOR HARDWARE GROCERIES)  
WITH ANCILLARY FACILITIES FOR A PERIOD OF 3 YEARS  
LOTS 446 (PART) AND 447 (PART) IN D.D.122,  
PING SHAN, YUEN LONG, NEW TERRITORIES

規劃署  
PLANNING  
DEPARTMENT



參考編號  
REFERENCE No.  
A/YL-PS/755

圖 PLAN  
A-4b

本圖於2025年6月9日擬備，所根據的資料為攝於2025年6月6日的實地照片  
PLAN PREPARED ON 9.6.2025  
BASED ON SITE PHOTOS  
TAKEN ON 6.6.2025