


# 佈局圖

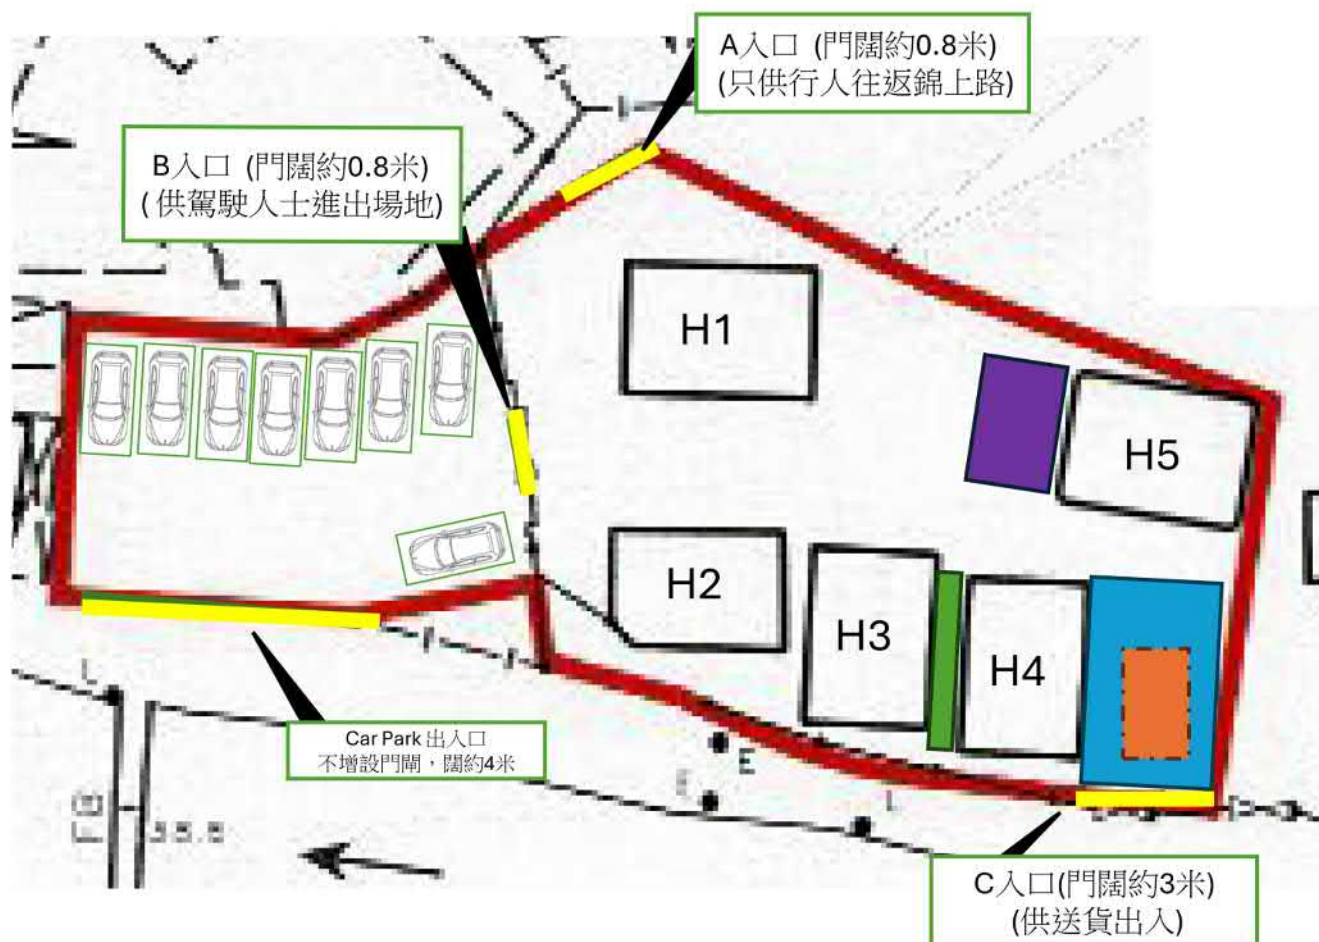

|    |              |                |                              |
|----|--------------|----------------|------------------------------|
| H1 | 百貨線上銷售       | 總面積約: 61.73平方米 | 6.45 米 X 9.57米 X 4.5米高 X 1層高 |
| H2 | 健康護理         | 總面積約: 53.89平方米 | 8.72 米 X 6.18米 X 4.5米高 X 1層高 |
| H3 | 寵物美容及寵物用品陳列室 | 總面積約: 54.40平方米 | 8.76 米 X 6.21米 X 4.5米高 X 1層高 |
| H4 | 包點咖啡甜品店      | 總面積約: 53.91平方米 | 6.14 米 X 8.78米 X 4.5米高 X 1層高 |
| H5 | 地產代理         | 總面積約: 53.76平方米 | 6.72 米 X 8米 X 4.5米高 X 1層高    |

雨篷A 3米x 8.78米 X 4.5 米高 X 1層高 (總面積約:26.34平方米)

雨篷B 7米X12米4.5米高 X 1層高 (總面積約: 84平方米)

雨篷C 8.5米X6.72米X4.5米高 X 1層高 (總面積約: 57.12平方米)

雨篷由屋頂伸延  
坑板燒焊固定

車位8個 5米X2.5米


中型貨車車位 11米X3米


DD 114 Lot 839(Part) & 840 and adjacent government land  
擬議臨時商店及服務行業 (為期3年))

(摘錄自申請人於 23. 4. 2025 呈交的申請書)  
(Extract from Applicant's  
Submission of 23.4.2025)

參考編號  
REFERENCE No.  
A/YL-SK/415

繪圖  
DRAWING  
A - 1

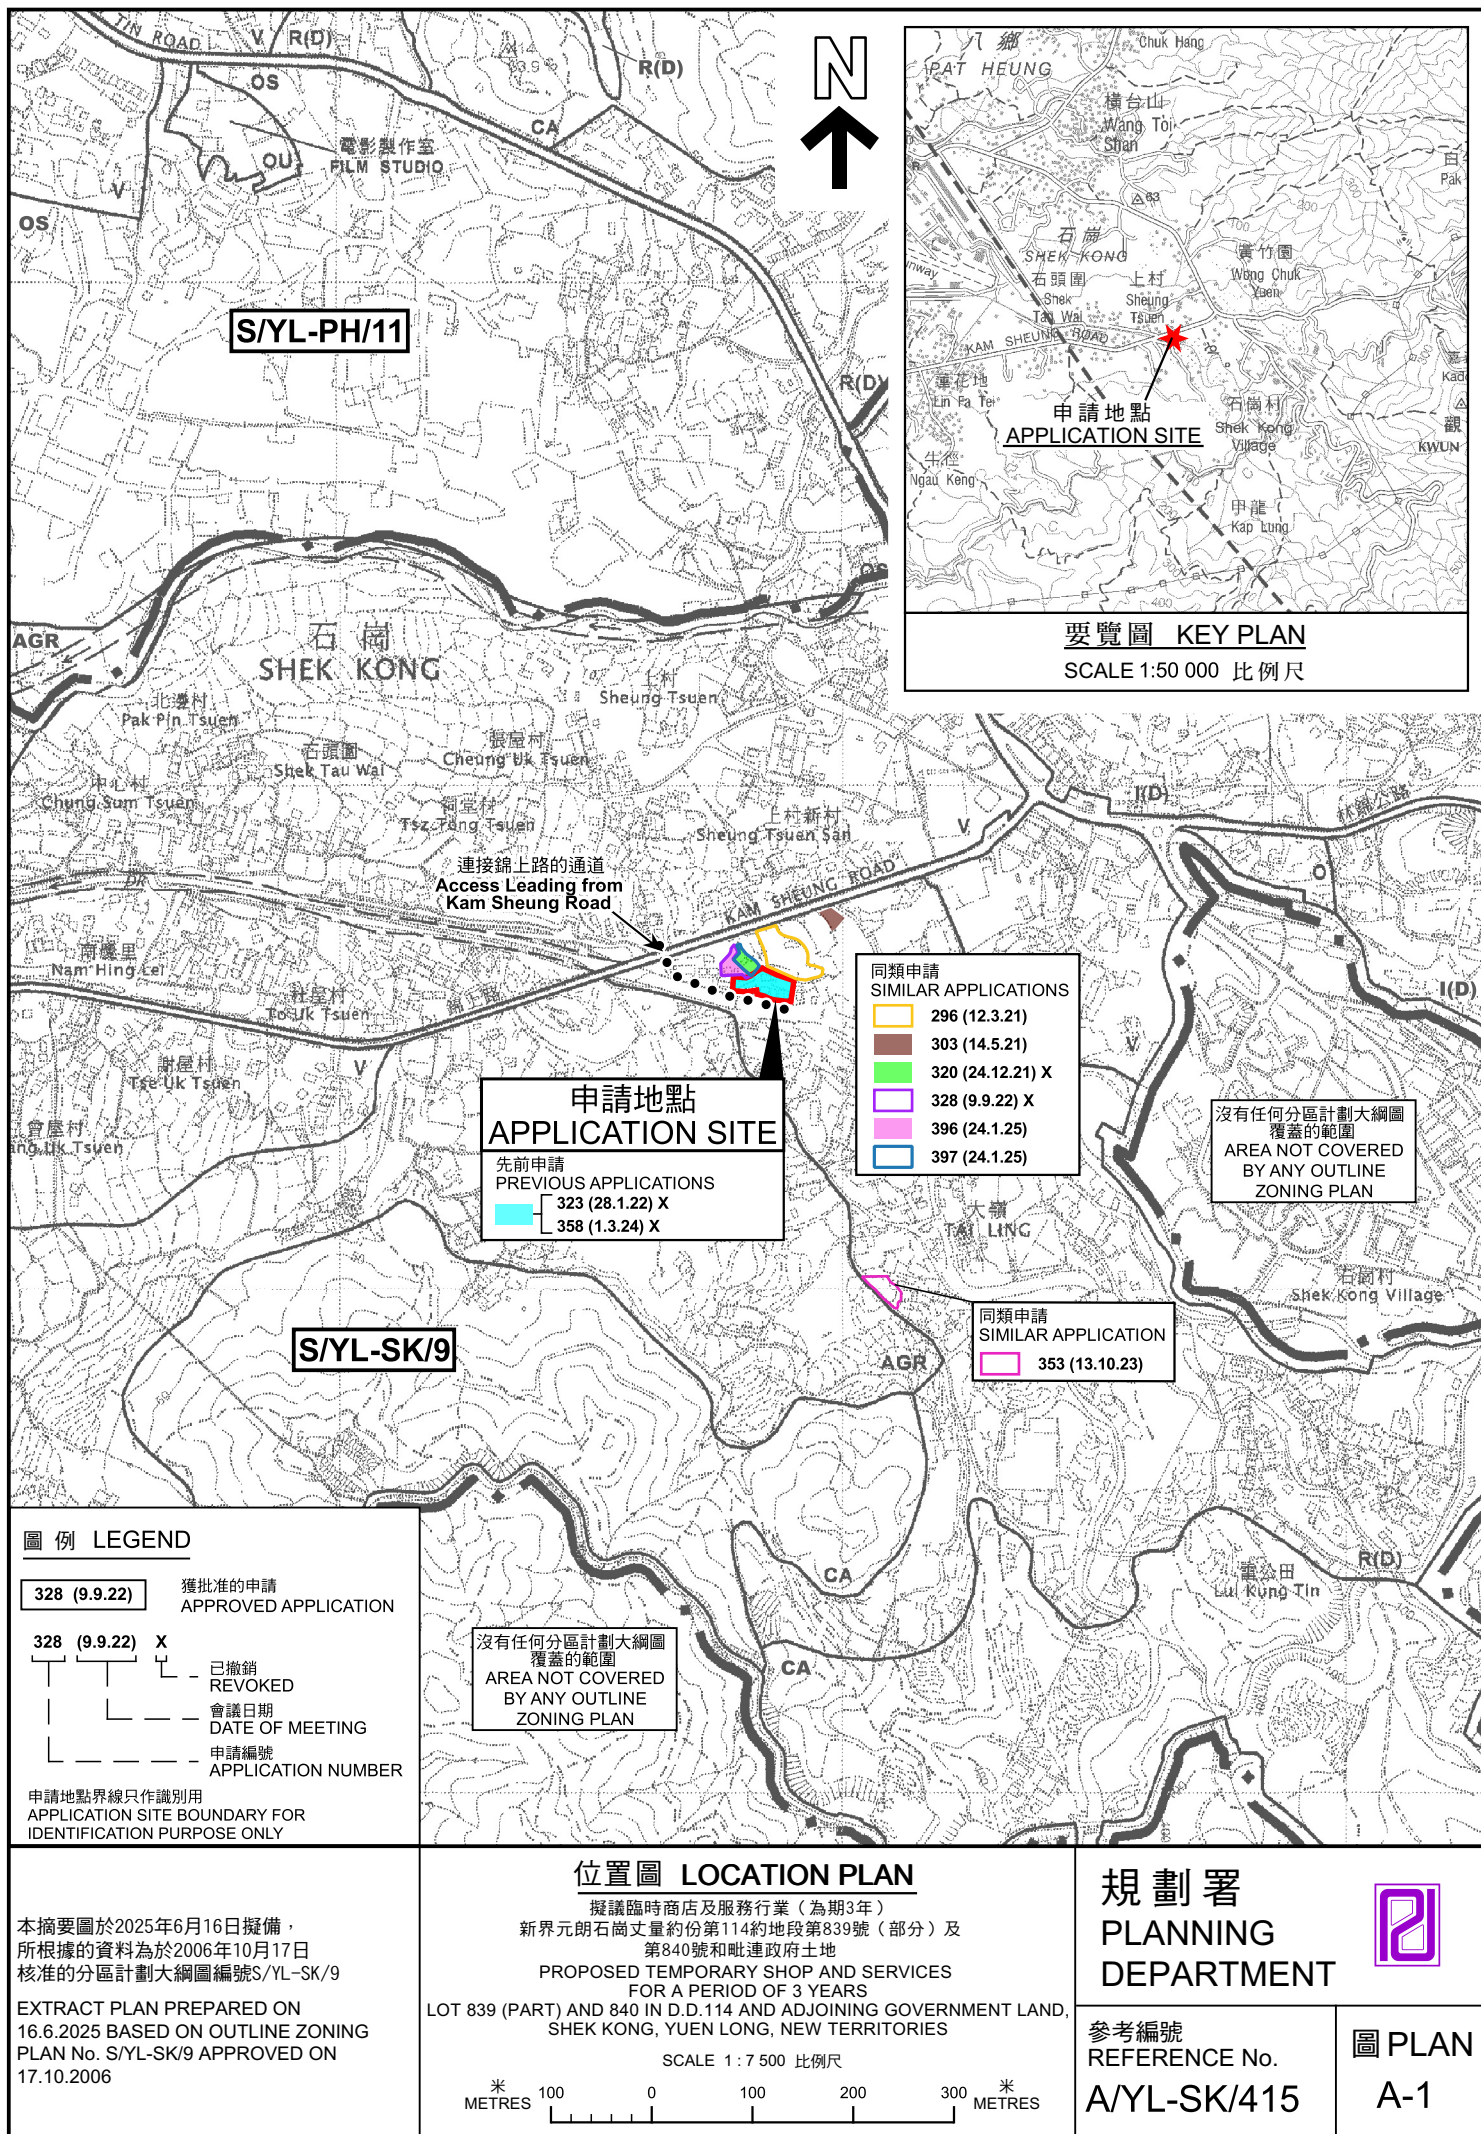

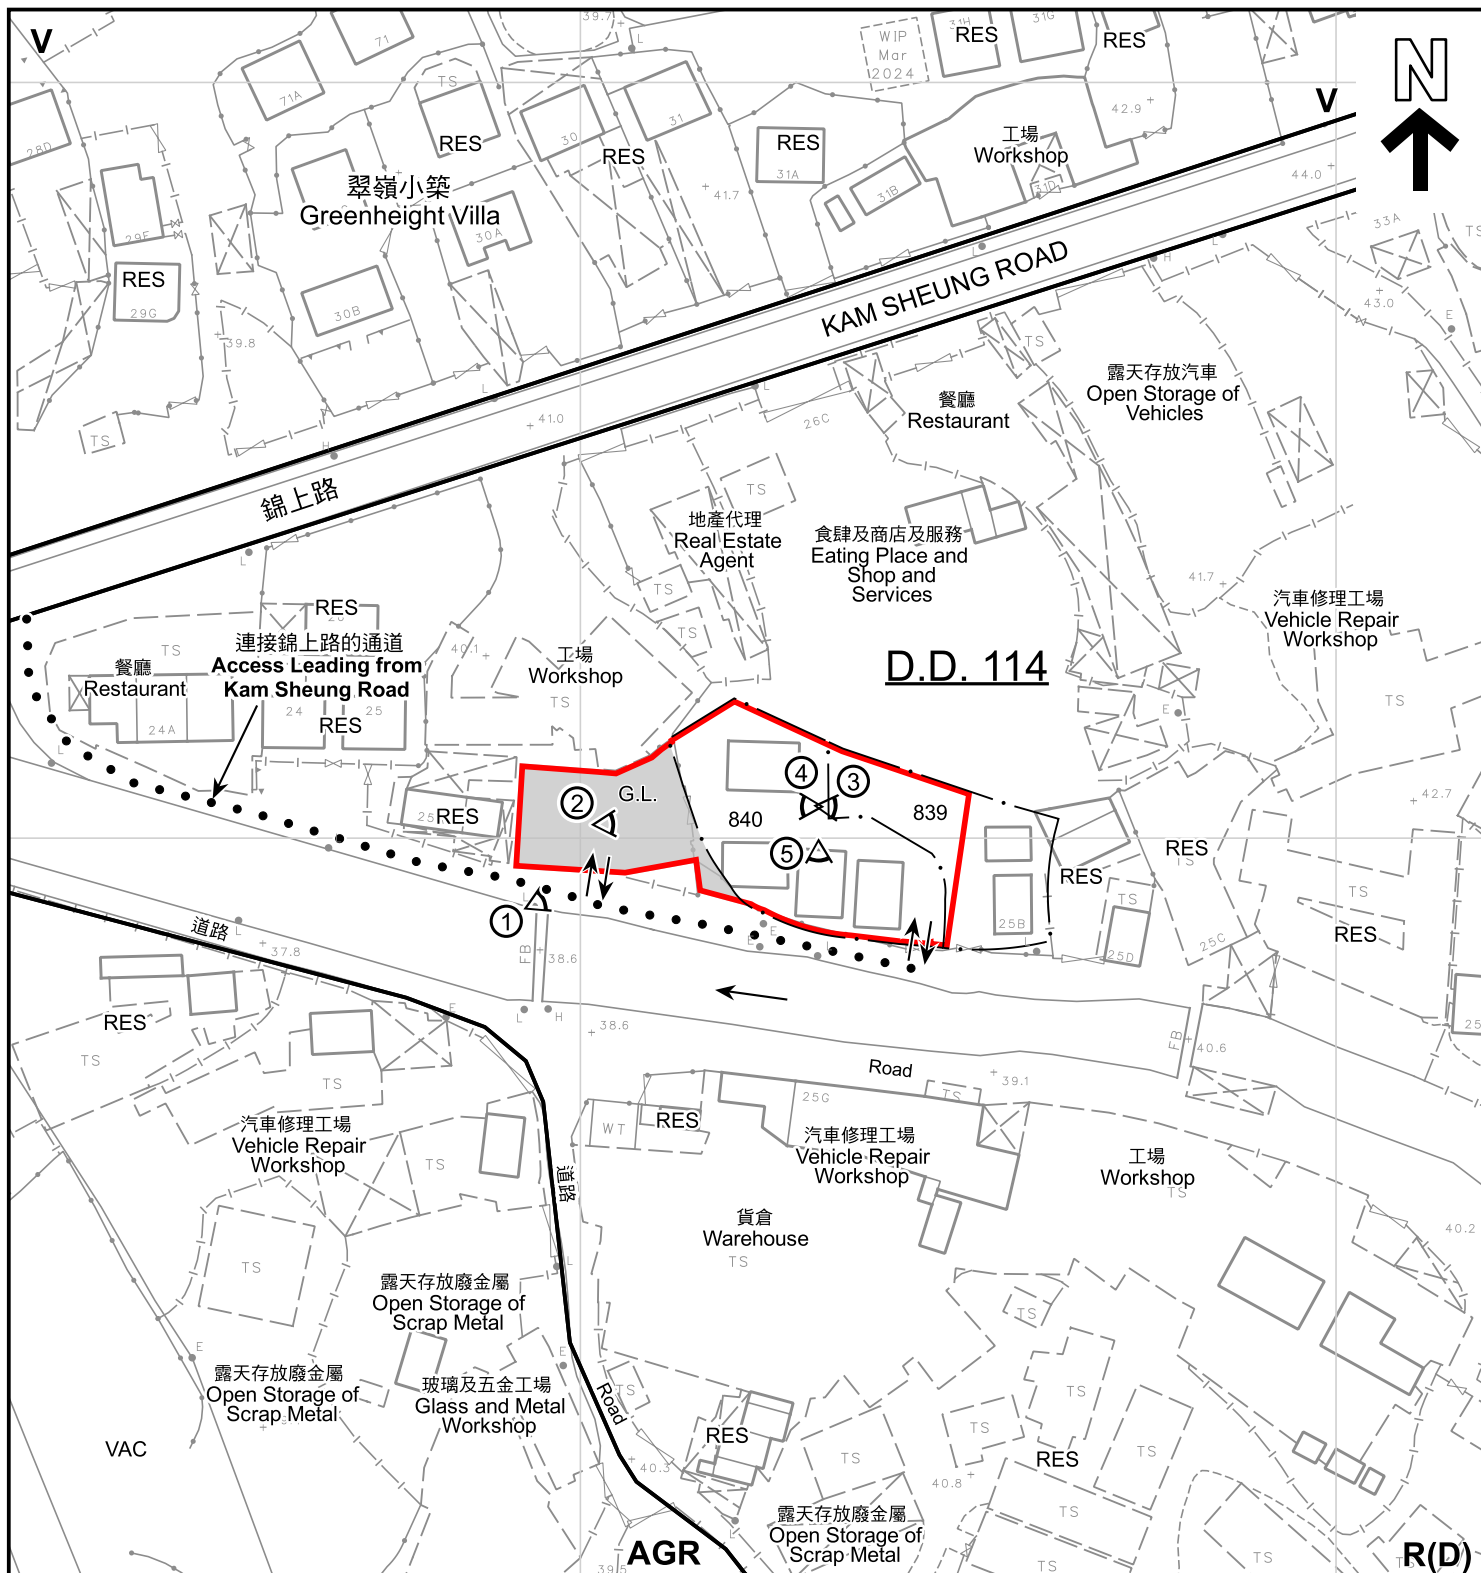

#### 圖例 LEGEND

 申請地點 (界線只作識別用)  
APPLICATION SITE (BOUNDARY FOR IDENTIFICATION PURPOSE ONLY)

**R(D)** 住宅(丁類)  
RESIDENTIAL (GROUP D)

**V** 鄉村式發展  
VILLAGE TYPE DEVELOPMENT

**AGR** 農業  
AGRICULTURE

**RES** 住用構築物  
RESIDENTIAL STRUCTURES

**VAC** 空置  
VACANT

**G.L.** 政府土地  
GOVERNMENT LAND

 入口/出口  
INGRESS / EGRESS

 實地照片的觀景點  
VIEWING POINT OF SITE PHOTO

#### 註釋 Note :

2025年5月2日勘测的土地用途

Land uses shown on this plan are in accordance with the land use survey conducted by the Planning Department on 2.5.2025

本摘要圖於2025年6月23日擬備，  
所根據的資料為測量圖編號  
6-NE-14D、15C、19B及20A  
EXTRACT PLAN PREPARED ON  
23.6.2025 BASED ON SURVEY SHEET  
No. 6-NE-14D, 15C, 19B & 20A

#### 平面圖 SITE PLAN

擬議臨時商店及服務行業 (為期3年)  
新界元朗石崗丈量約份第114約地段第839號 (部分) 及  
第840號和毗連政府土地  
PROPOSED TEMPORARY SHOP AND SERVICES  
FOR A PERIOD OF 3 YEARS  
LOT 839 (PART) AND 840 IN D.D.114 AND ADJOINING GOVERNMENT LAND,  
SHEK KONG, YUEN LONG, NEW TERRITORIES


SCALE 1:1 000 比例尺  
米 20 0 20 40 米  
METRES

規劃署  
PLANNING  
DEPARTMENT



參考編號  
REFERENCE No.  
A/YL-SK/415

圖 PLAN  
A-2

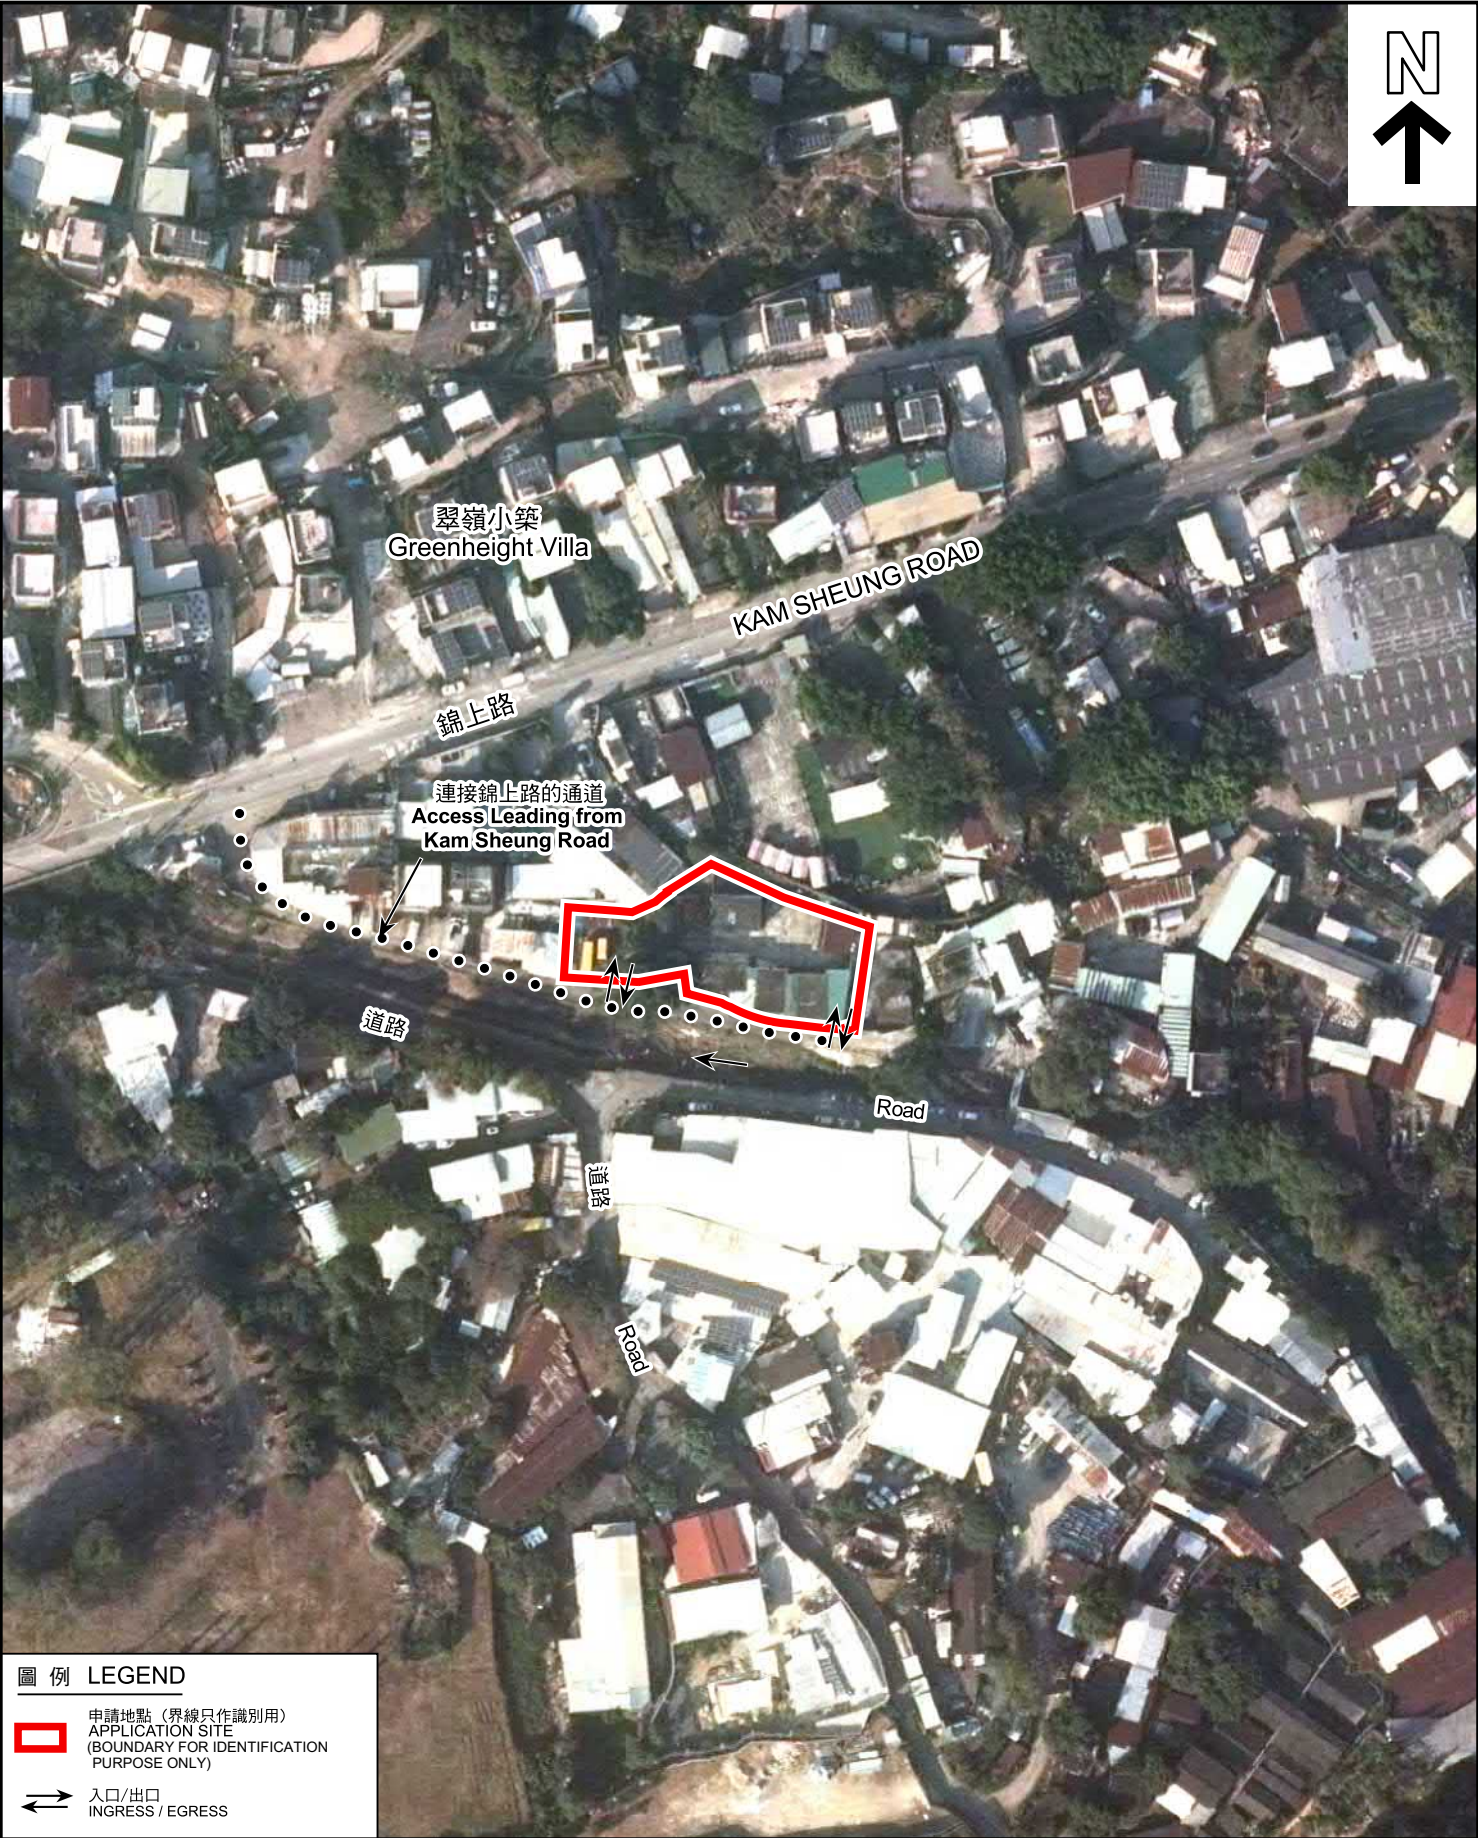

圖例 LEGEND

-  申請地點 (界線只作識別用)  
APPLICATION SITE  
(BOUNDARY FOR IDENTIFICATION  
PURPOSE ONLY)
-  入口/出口  
INGRESS / EGRESS

本摘要圖於2025年6月16日擬備，  
所根據的資料為地政總署真數碼正視影像圖  
(2024年12月版本)  
EXTRACT PLAN PREPARED ON 16.6.2025  
BASED ON TRUE DIGITAL ORTHOPHOTO  
(TDOP(VERSION DEC 2024 )) BY LANDS  
DEPARTMENT

航攝照片 AERIAL PHOTO

擬議臨時商店及服務行業 (為期3年)  
新界元朗石崗丈量約份第114約地段第839號 (部分) 及  
第840號和毗連政府土地  
PROPOSED TEMPORARY SHOP AND SERVICES  
FOR A PERIOD OF 3 YEARS  
LOT 839 (PART) AND 840 IN D.D.114 AND ADJOINING GOVERNMENT LAND,  
SHEK KONG, YUEN LONG, NEW TERRITORIES

規劃署  
PLANNING  
DEPARTMENT



參考編號  
REFERENCE No.  
A/YL-SK/415

圖 PLAN  
A-3



申請地點界線只作識別用  
APPLICATION SITE BOUNDARY FOR IDENTIFICATION PURPOSE ONLY

### 實地照片 SITE PHOTOS

擬議臨時商店及服務行業（為期3年）  
新界元朗石崗丈量約份第114約地段第839號（部分）及  
第840號和毗連政府土地

PROPOSED TEMPORARY SHOP AND SERVICES  
FOR A PERIOD OF 3 YEARS  
LOT 839 (PART) AND 840 IN D.D.114 AND ADJOINING GOVERNMENT LAND,  
SHEK KONG, YUEN LONG, NEW TERRITORIES

規劃署  
PLANNING  
DEPARTMENT




參考編號  
REFERENCE No.  
A/YL-SK/415

圖 PLAN  
A-4a

本圖於2025年6月16日擬備，所根據的  
資料為攝於2025年5月2日的實地照片

PLAN PREPARED ON 16.6.2025  
BASED ON SITE PHOTOS  
TAKEN ON 2.5.2025

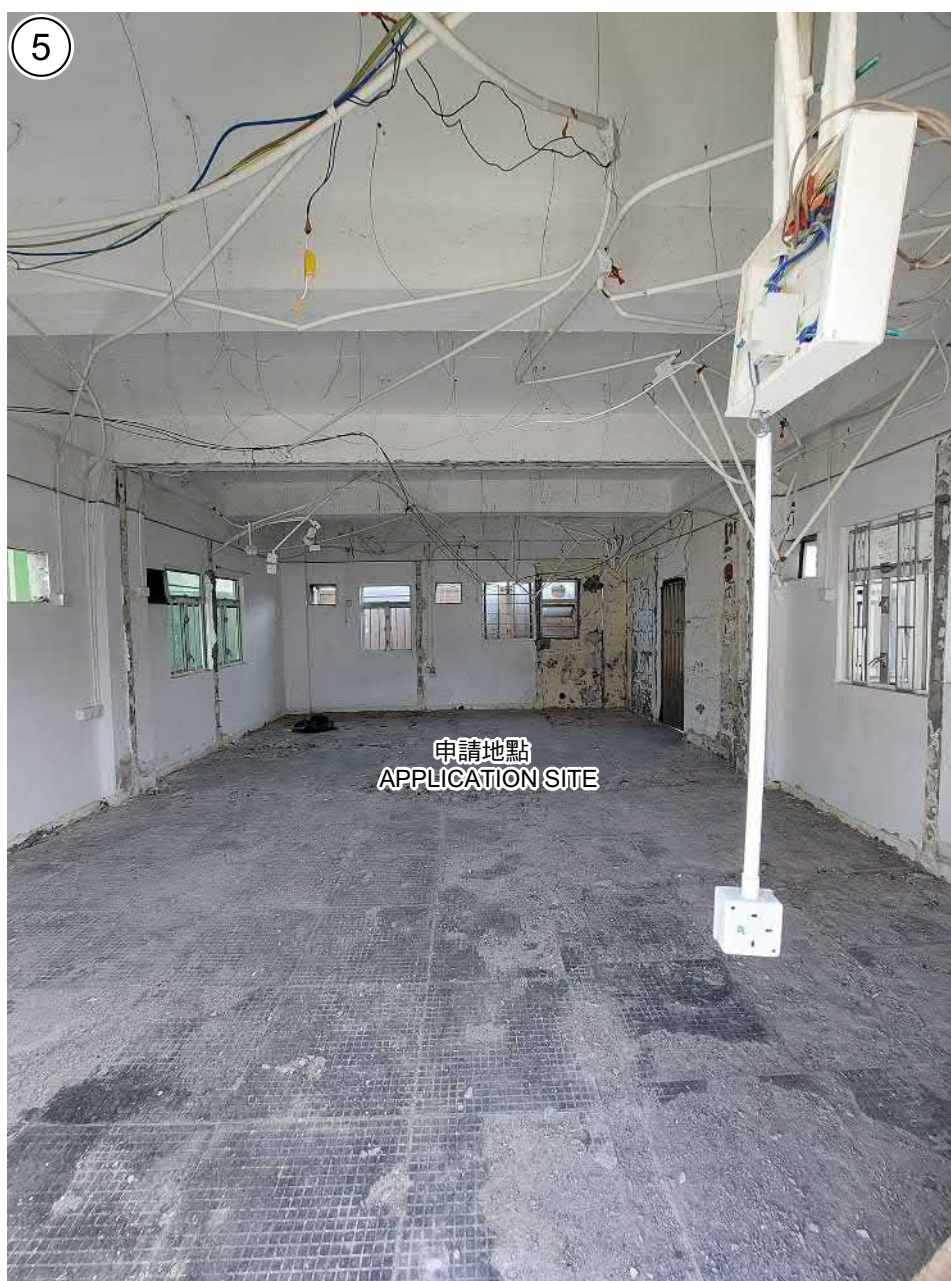

申請地點界線只作識別用  
APPLICATION SITE BOUNDARY FOR IDENTIFICATION PURPOSE ONLY

### 實地照片 SITE PHOTOS

本圖於2025年6月16日擬備，所根據的資料為攝於2025年5月2日的實地照片

PLAN PREPARED ON 16.6.2025  
BASED ON SITE PHOTOS  
TAKEN ON 2.5.2025

擬議臨時商店及服務行業（為期3年）  
新界元朗石崗丈量約份第114約地段第839號（部分）及  
第840號和毗連政府土地  
PROPOSED TEMPORARY SHOP AND SERVICES  
FOR A PERIOD OF 3 YEARS  
LOT 839 (PART) AND 840 IN D.D.114 AND ADJOINING GOVERNMENT LAND,  
SHEK KONG, YUEN LONG, NEW TERRITORIES

規劃署  
PLANNING  
DEPARTMENT



參考編號  
REFERENCE No.  
A/YL-SK/415

圖 PLAN  
A-4b