




### 要覽圖 KEY PLAN

SCALE 1 : 50 000 比例尺

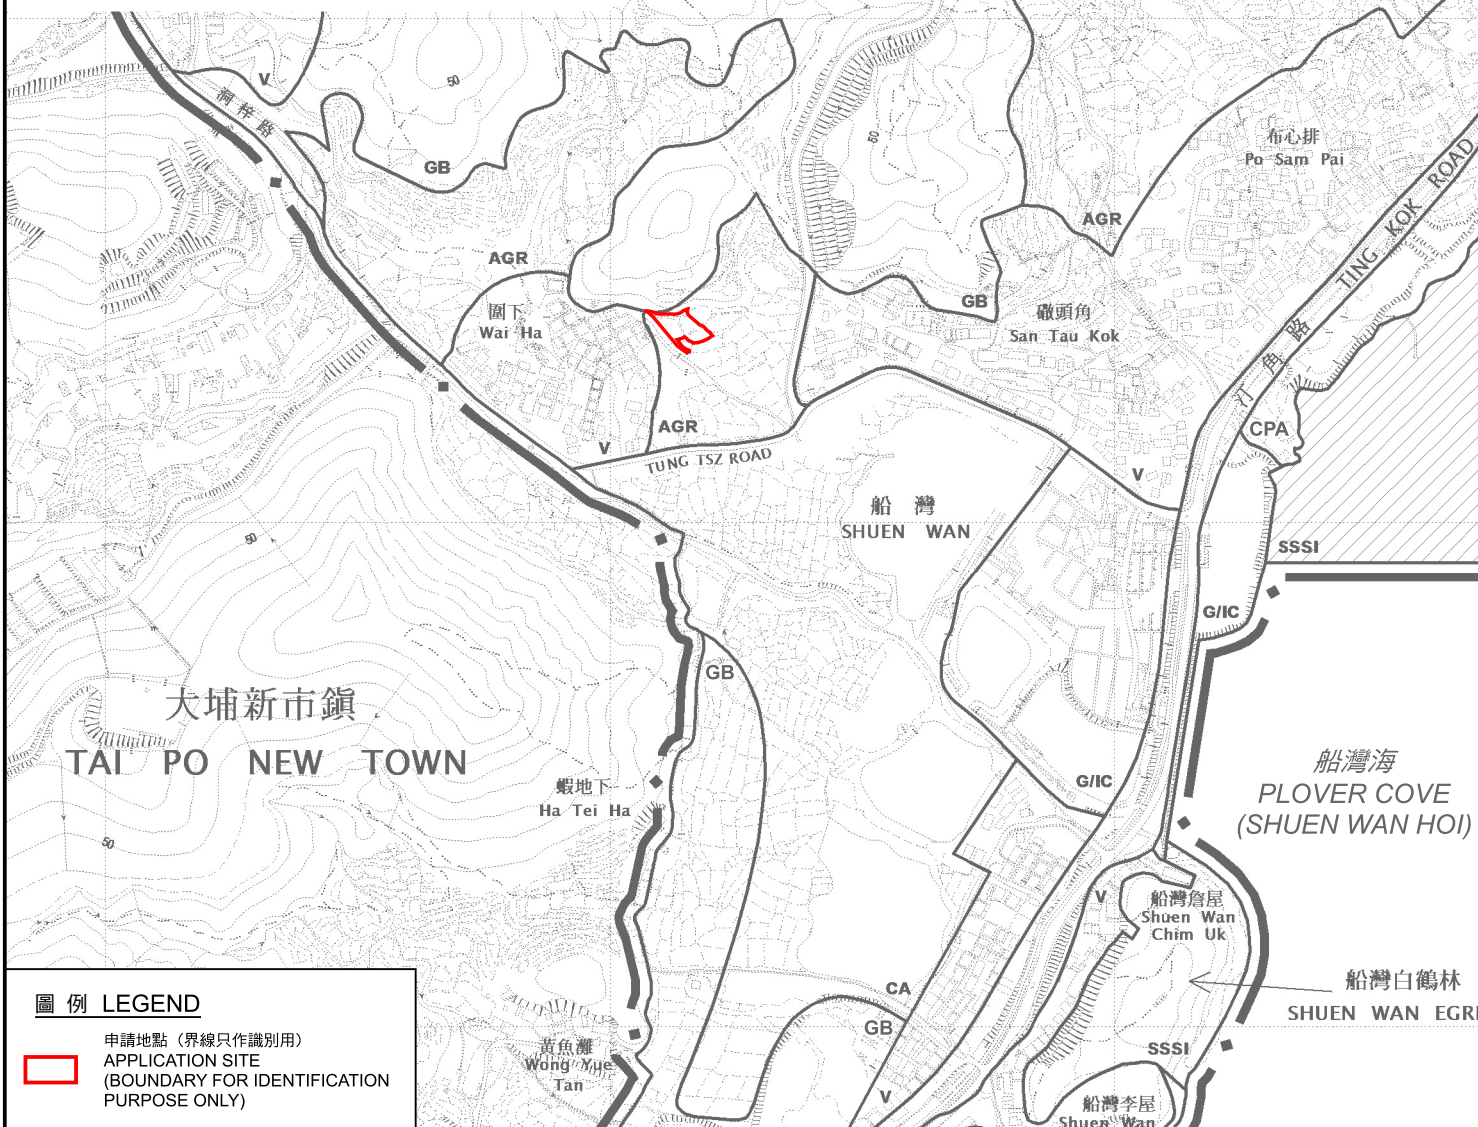

### 圖例 LEGEND



申請地點 (界線只作識別用)  
APPLICATION SITE  
(BOUNDARY FOR IDENTIFICATION  
PURPOSE ONLY)

### 位置圖 LOCATION PLAN

把申請地點由「農業」地帶及「綠化地帶」改劃為  
「政府、機構或社區」地帶  
新界大埔洞梓丈量約份第23約多個地段  
TO REZONE THE APPLICATION SITE FROM "AGRICULTURE" AND "GREEN BELT"  
TO "GOVERNMENT, INSTITUTION OR COMMUNITY"  
VARIOUS LOTS IN D.D. 23,  
TUNG TSZ, TAI PO, NEW TERRITORIES

米 100 0 200 300 米  
METRES SCALE 1 : 7 500 比例尺 METRES

規劃署  
PLANNING  
DEPARTMENT



參考編號  
REFERENCE No.  
Y/NE-TK/19

圖 PLAN  
Z-1

本摘要圖於2025年7月3日擬備，  
所根據的資料為於2015年10月27日  
核准的分區計劃大綱圖編號S/NE-TK/19  
EXTRACT PLAN PREPARED ON 3.7.2025  
BASED ON OUTLINE ZONING PLAN  
No. S/NE-TK/19 APPROVED ON 27.10.2015