



繪圖 DRAWING
A-1




共安裝四支四公斤乾粉滅火筒，位置分別於場地四周及構築物內，每隔約40米安裝一支四公斤乾粉滅火筒。場地面積約5390平方米，作露天停放汽車(私家車)用途。場地有一個構築物，純粹作洗手間。基於以上條件，申請人建議在申請範圍內安裝四支四公斤乾粉滅火筒。

● ● ● 行車路線
~~SCALE 1:1000~~

(摘錄自申請人於 7.6.2025 呈交的進一步資料)
(Extract from Applicant's Further
Information Submitted on 7.6.2025)

參考編號
REFERENCE No.
A/HSK/561

繪圖 DRAWING
A-2

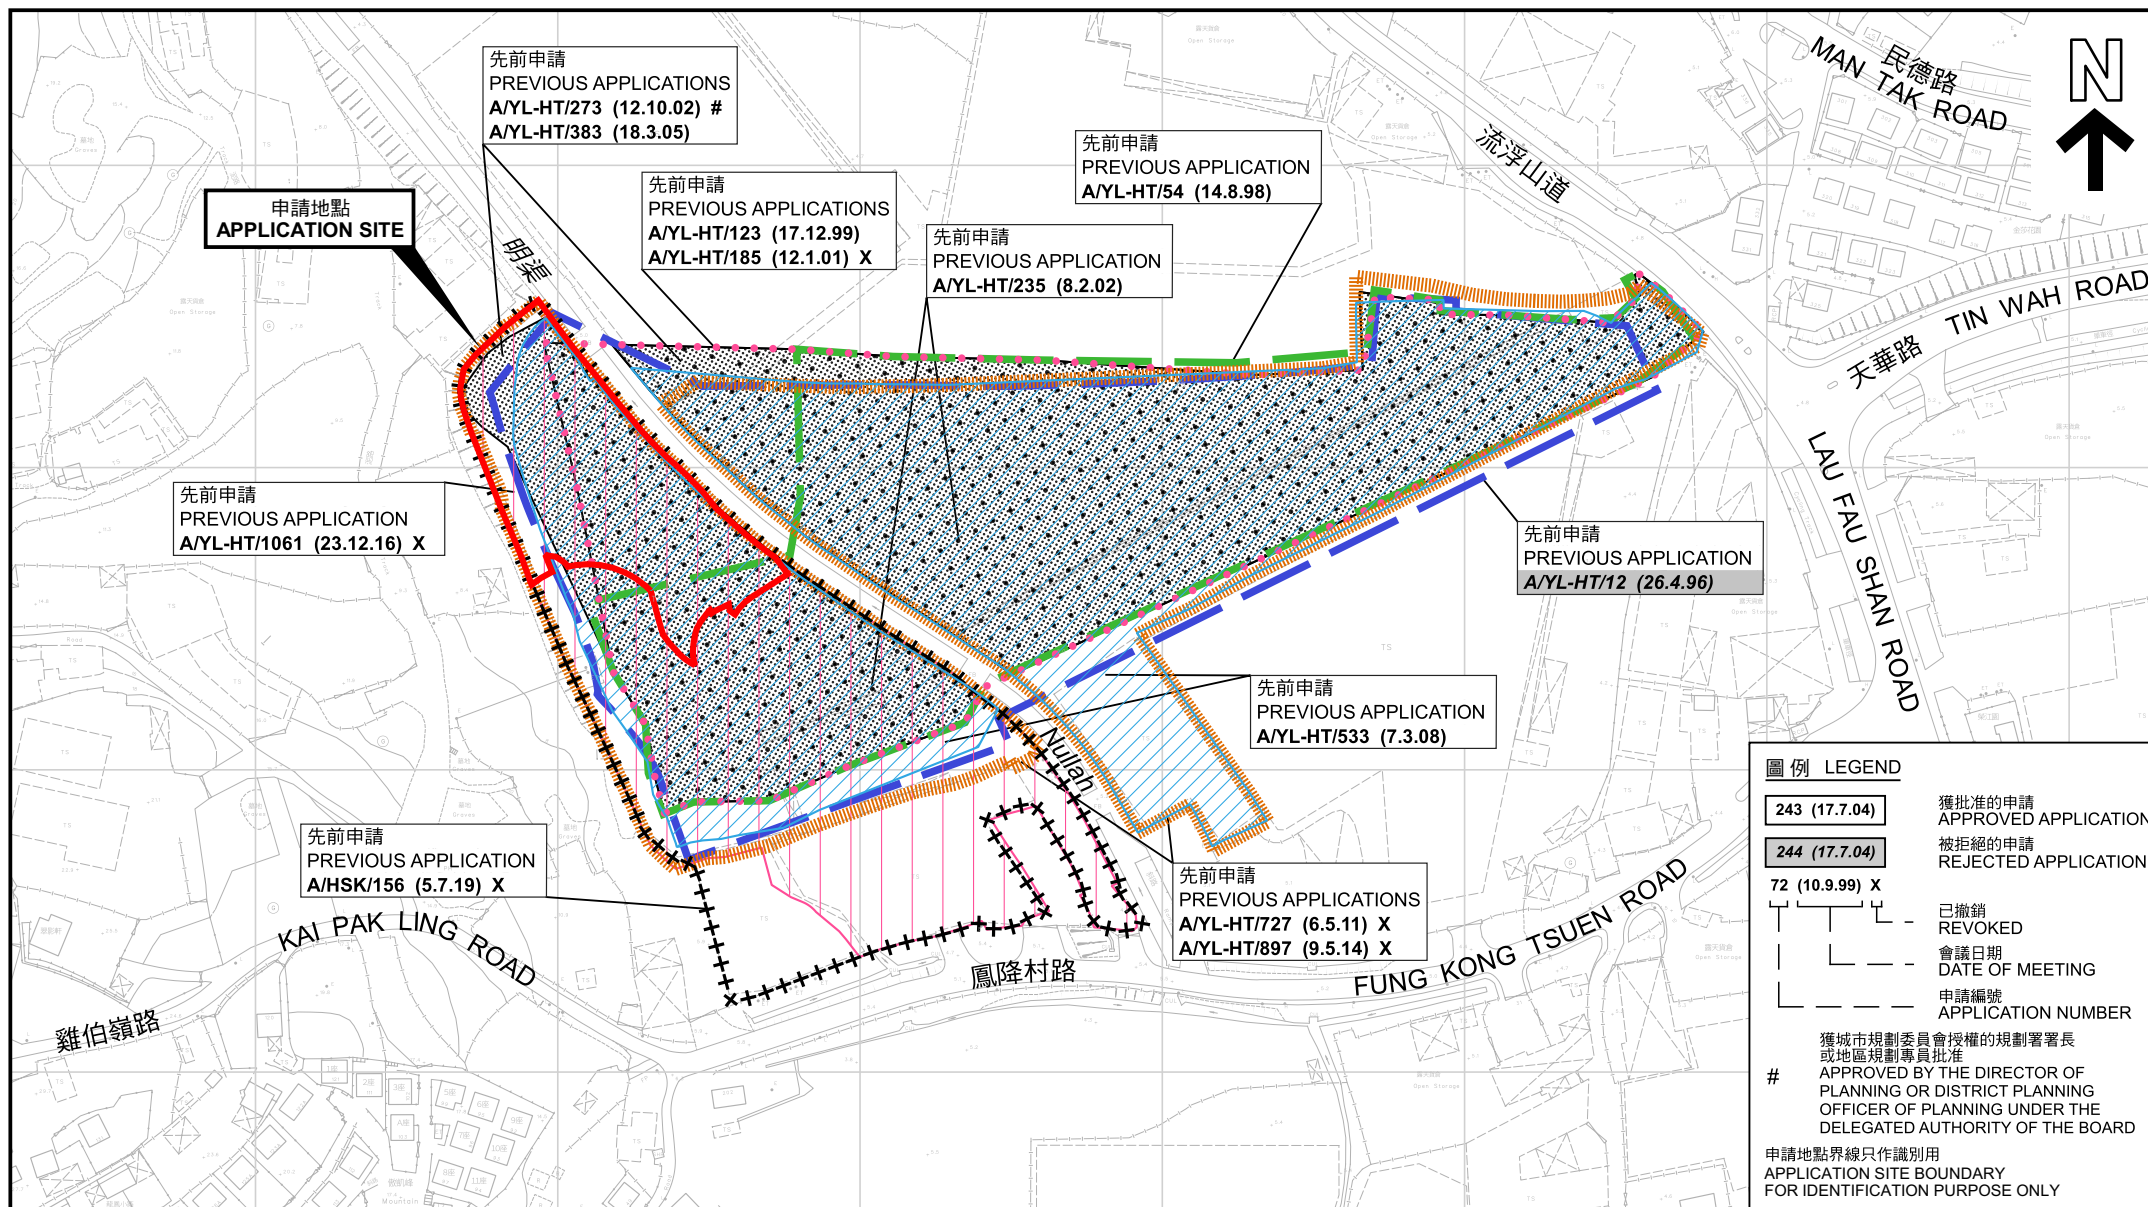

先前申請圖 PREVIOUS APPLICATIONS PLAN

本摘要圖於2025年7月17日擬備，所根據的資料為測量圖編號 6-NW-1B 和 6-NW-2A
EXTRACT PLAN PREPARED ON 17.7.2025
BASED ON SURVEY SHEETS No.
6-NW-1B and 6-NW-2A

臨時露天存放汽車(私家車)〈為期3年〉
元朗廈村丈量約份第128約及第129約內多個地段和毗連政府土地
TEMPORARY OPEN STORAGE OF VEHICLES
(PRIVATE CARS) FOR A PERIOD OF 3 YEARS
VARIOUS LOTS IN D.D. 128 AND D.D. 129 AND
ADJOINING GOVERNMENT LAND, HA TSUEN, YUEN LONG


SCALE 1:2 500 比例尺
米 50 0 50 100 米
METRES


規劃署
PLANNING
DEPARTMENT



參考編號
REFERENCE No.
A/HSK/561

圖 PLAN
A-1b

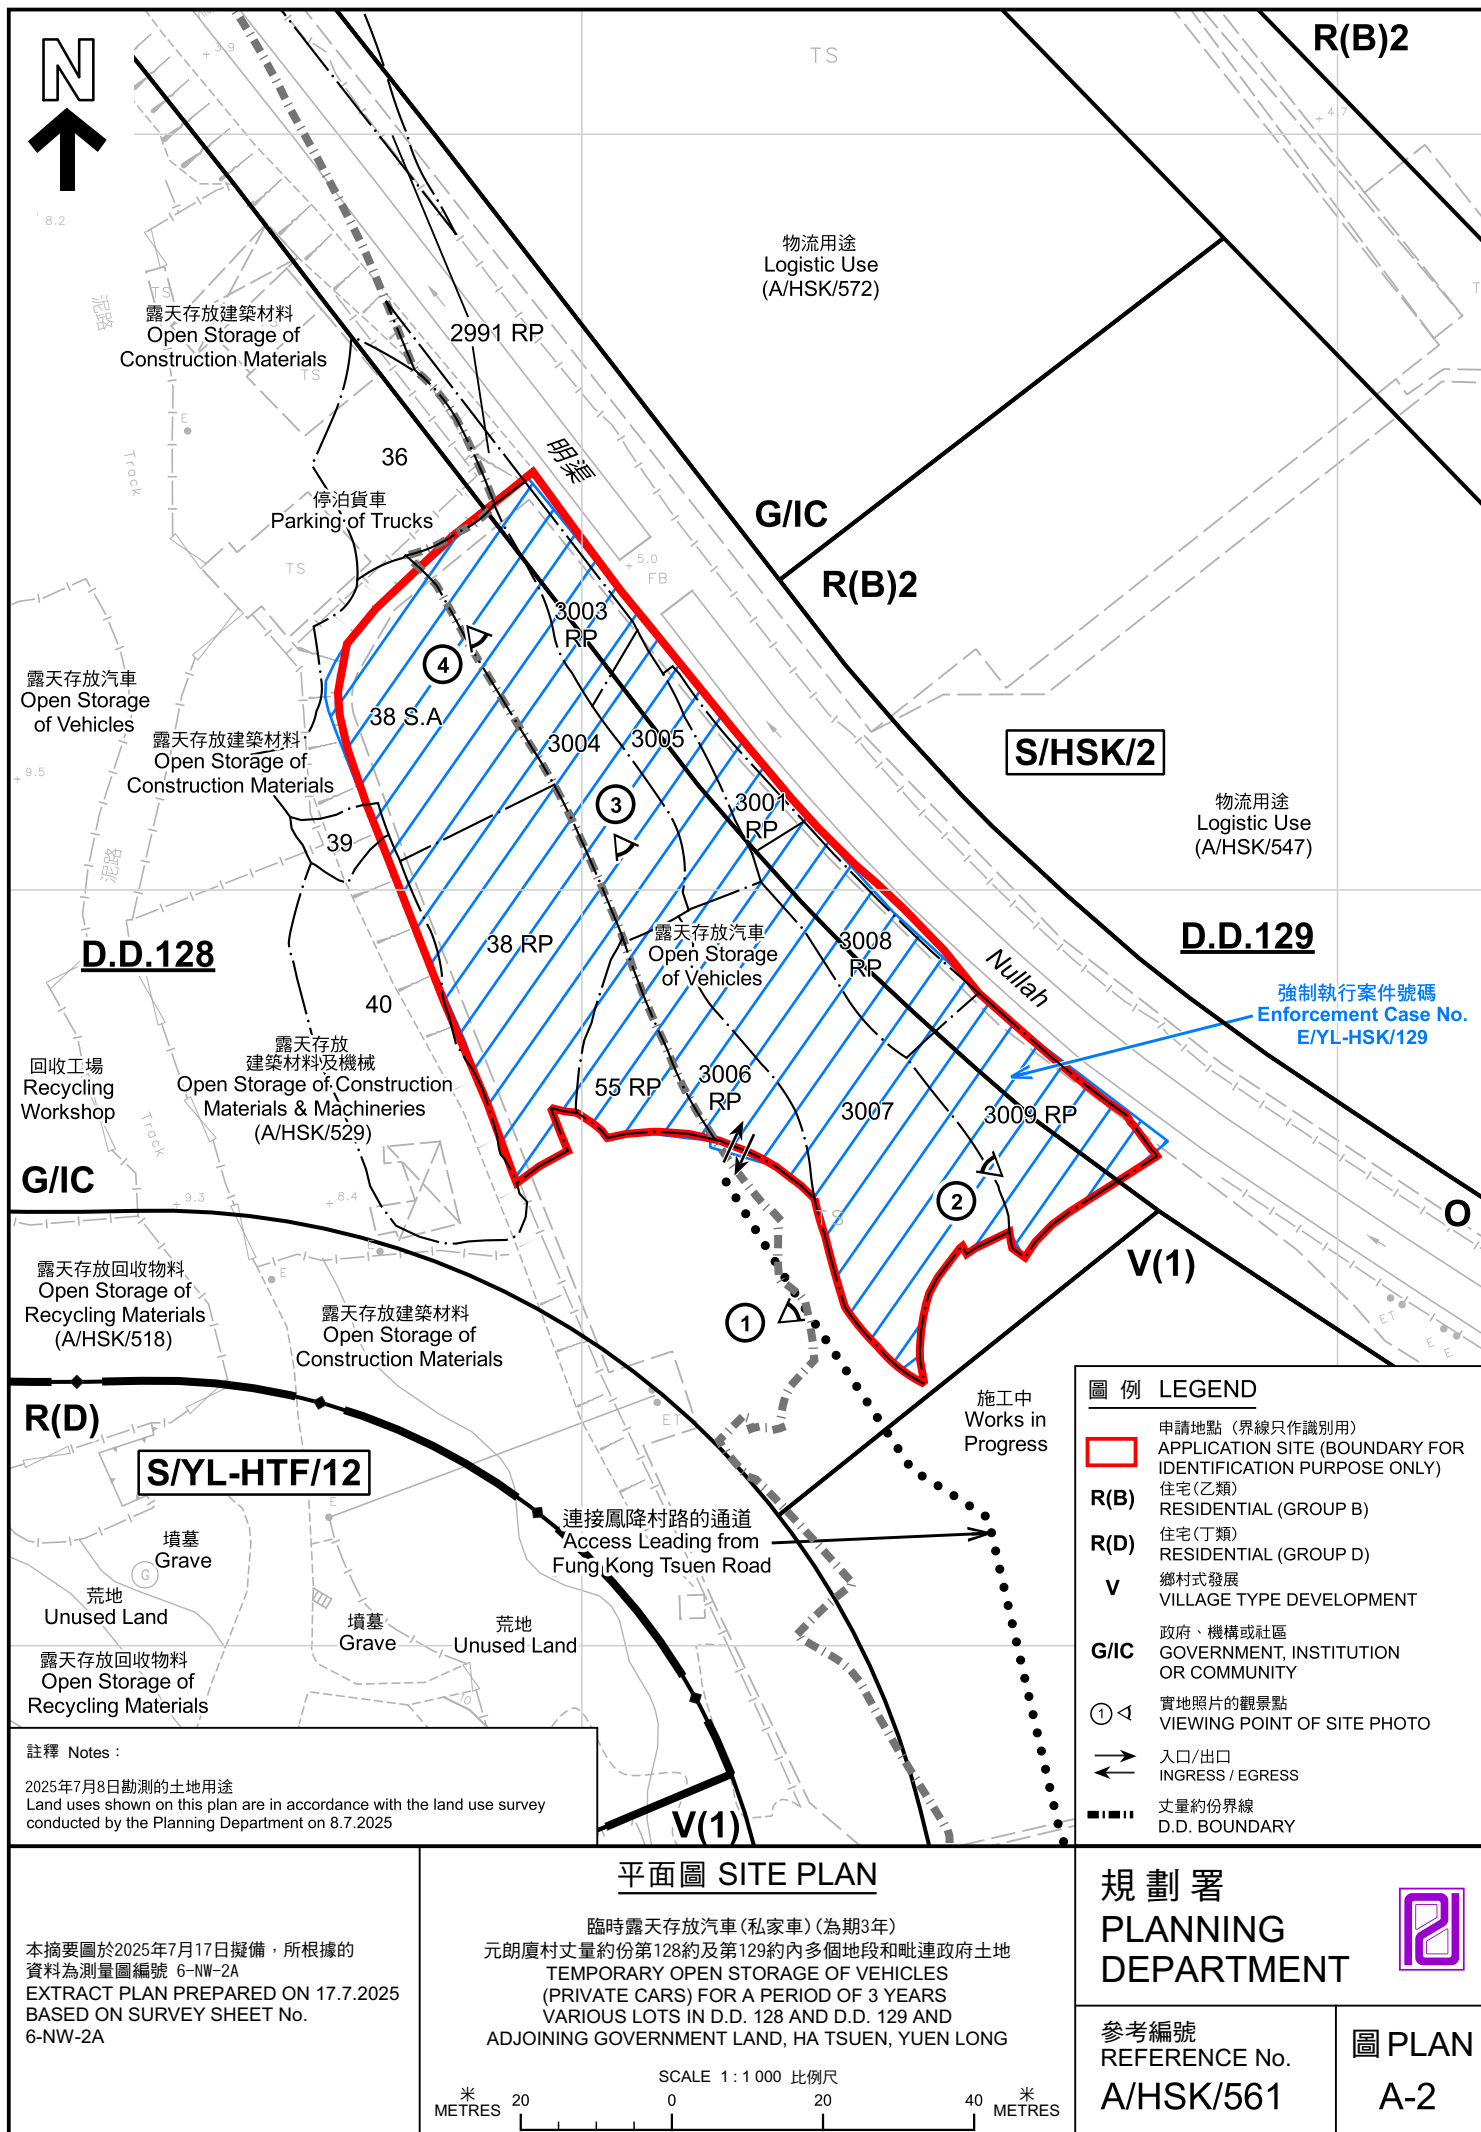

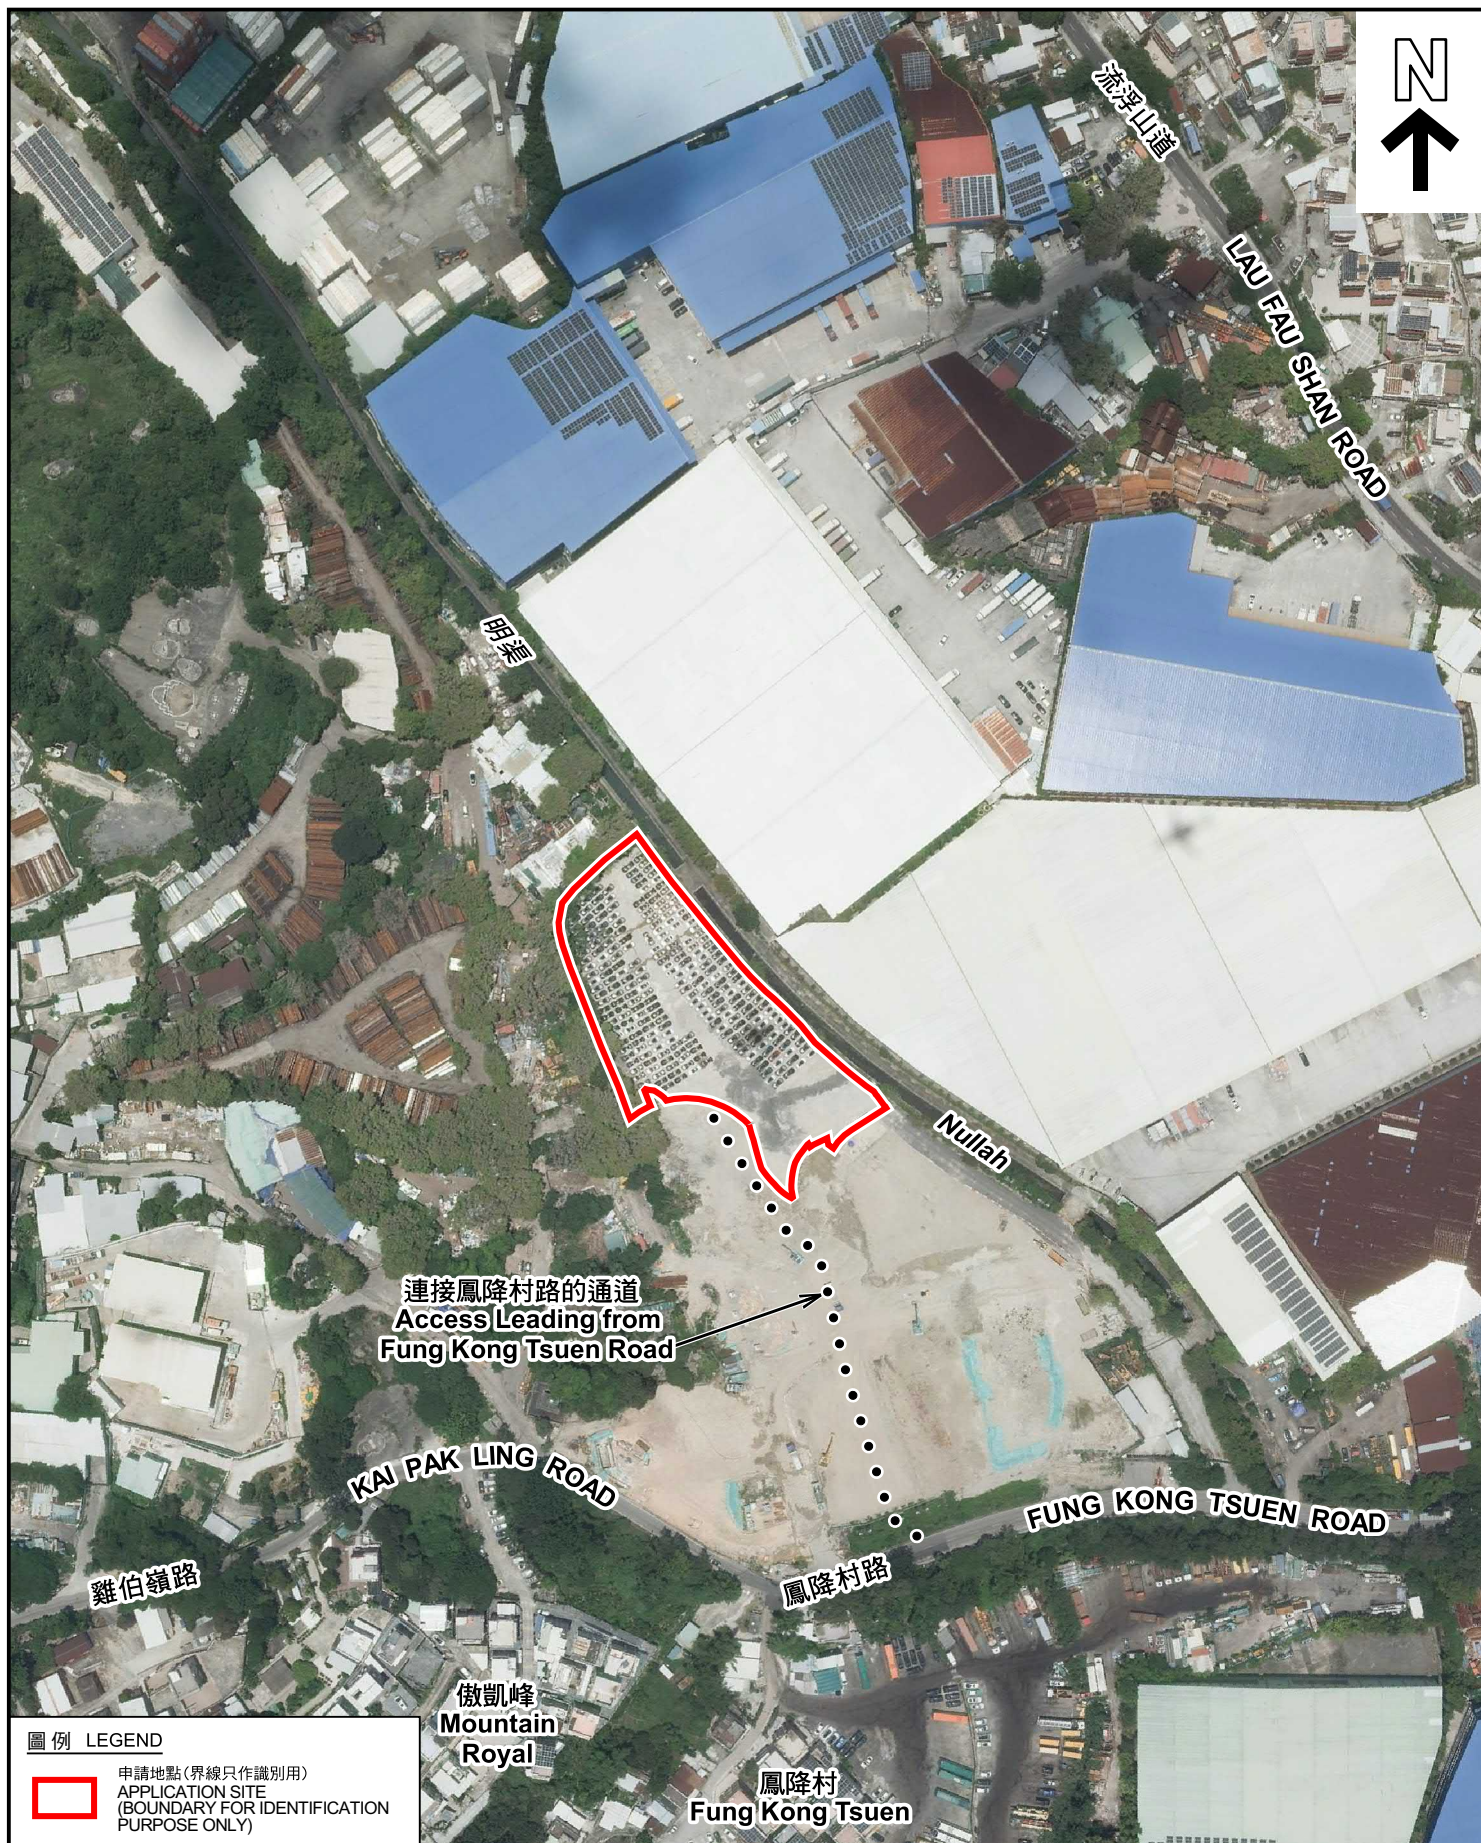

圖例 LEGEND



申請地點(界線只作識別用)
APPLICATION SITE
(BOUNDARY FOR IDENTIFICATION
PURPOSE ONLY)

本摘要圖於2025年7月17日擬備，所根據的資料為地政總署於2023年7月24日拍得的航攝照片編號 E204699C 及 E204700C
EXTRACT PLAN PREPARED ON 17.7.2025
BASED ON AERIAL PHOTOS No.
E204699C AND E204700C
TAKEN ON 24.7.2023
BY LANDS DEPARTMENT

航攝照片 AERIAL PHOTO

臨時露天存放汽車(私家車)(為期3年)
元朗廈村丈量約份第128約及第129約內多個地段和毗連政府土地
TEMPORARY OPEN STORAGE OF VEHICLES
(PRIVATE CARS) FOR A PERIOD OF 3 YEARS
VARIOUS LOTS IN D.D. 128 AND D.D. 129 AND
ADJOINING GOVERNMENT LAND, HA TSUEN, YUEN LONG

規劃署
PLANNING
DEPARTMENT



參考編號
REFERENCE No.
A/HSK/561

圖 PLAN
A-3



申請地點界線只作識別用 APPLICATION SITE BOUNDARY FOR IDENTIFICATION PURPOSE ONLY

實地照片 SITE PHOTOS

臨時露天存放汽車(私家車)(為期3年)
元朗廈村丈量約份第128約及第129約內多個地段和毗連政府土地
TEMPORARY OPEN STORAGE OF VEHICLES
(PRIVATE CARS) FOR A PERIOD OF 3 YEARS
VARIOUS LOTS IN D.D. 128 AND D.D. 129 AND
ADJOINING GOVERNMENT LAND, HA TSUEN, YUEN LONG

規劃署
PLANNING
DEPARTMENT



參考編號
REFERENCE No.
A/HSK/561

圖 PLAN
A-4

本圖於2025年7月17日擬備，所根據的資料為攝於2025年7月8日的實地照片
PLAN PREPARED ON 17.7.2025
BASED ON SITE PHOTOS
TAKEN ON 8.7.2025