



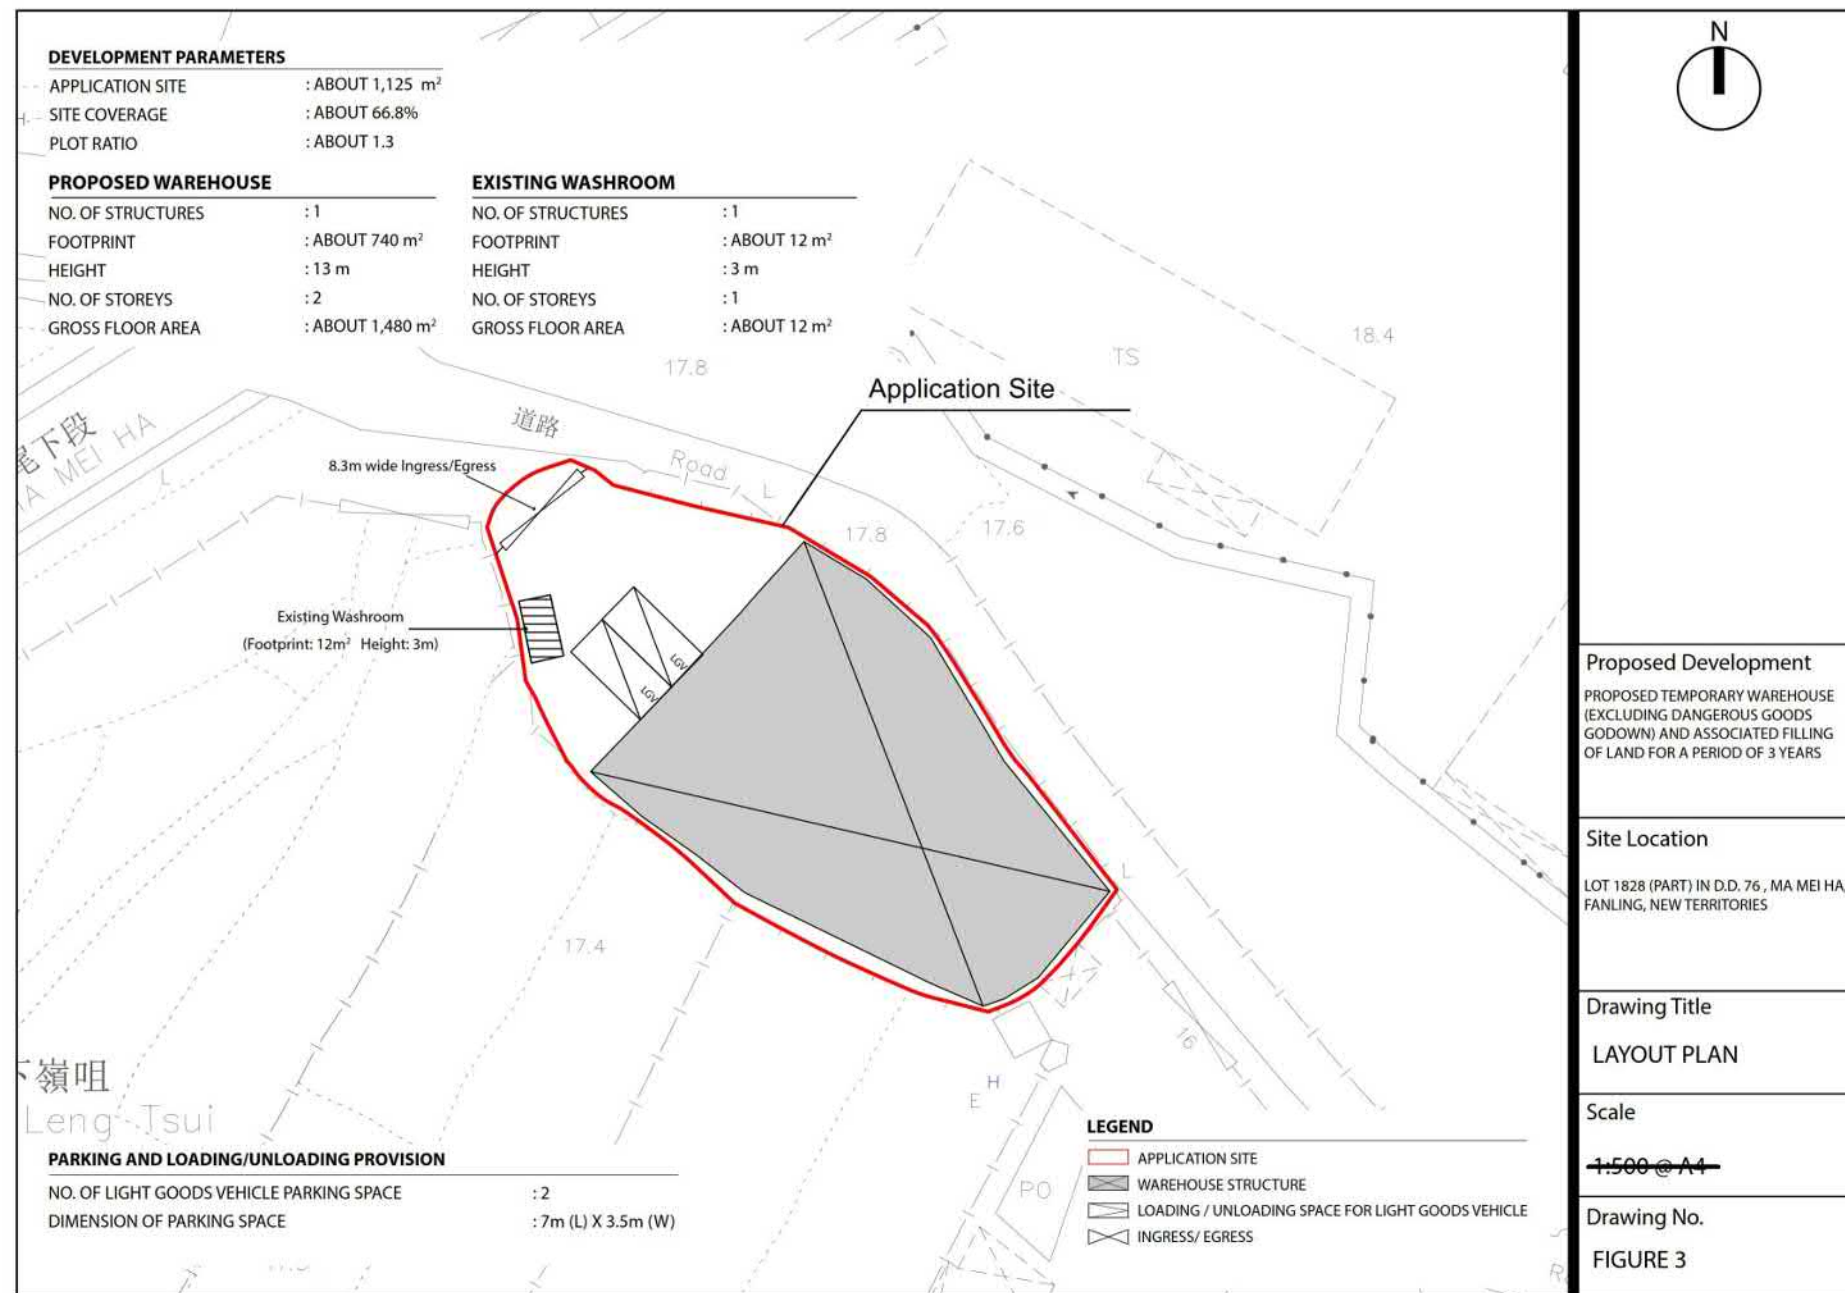

參考編號
REFERENCE No. A/NE-LYT/852


繪圖 DRAWING A-1

(來源: 申請人於2025年6月13日呈交的規劃申請表內的繪圖)
(SOURCE: DRAWING IN THE APPLICANT'S SUBMITTED
APPLICATION FORM ON 13.6.2025)

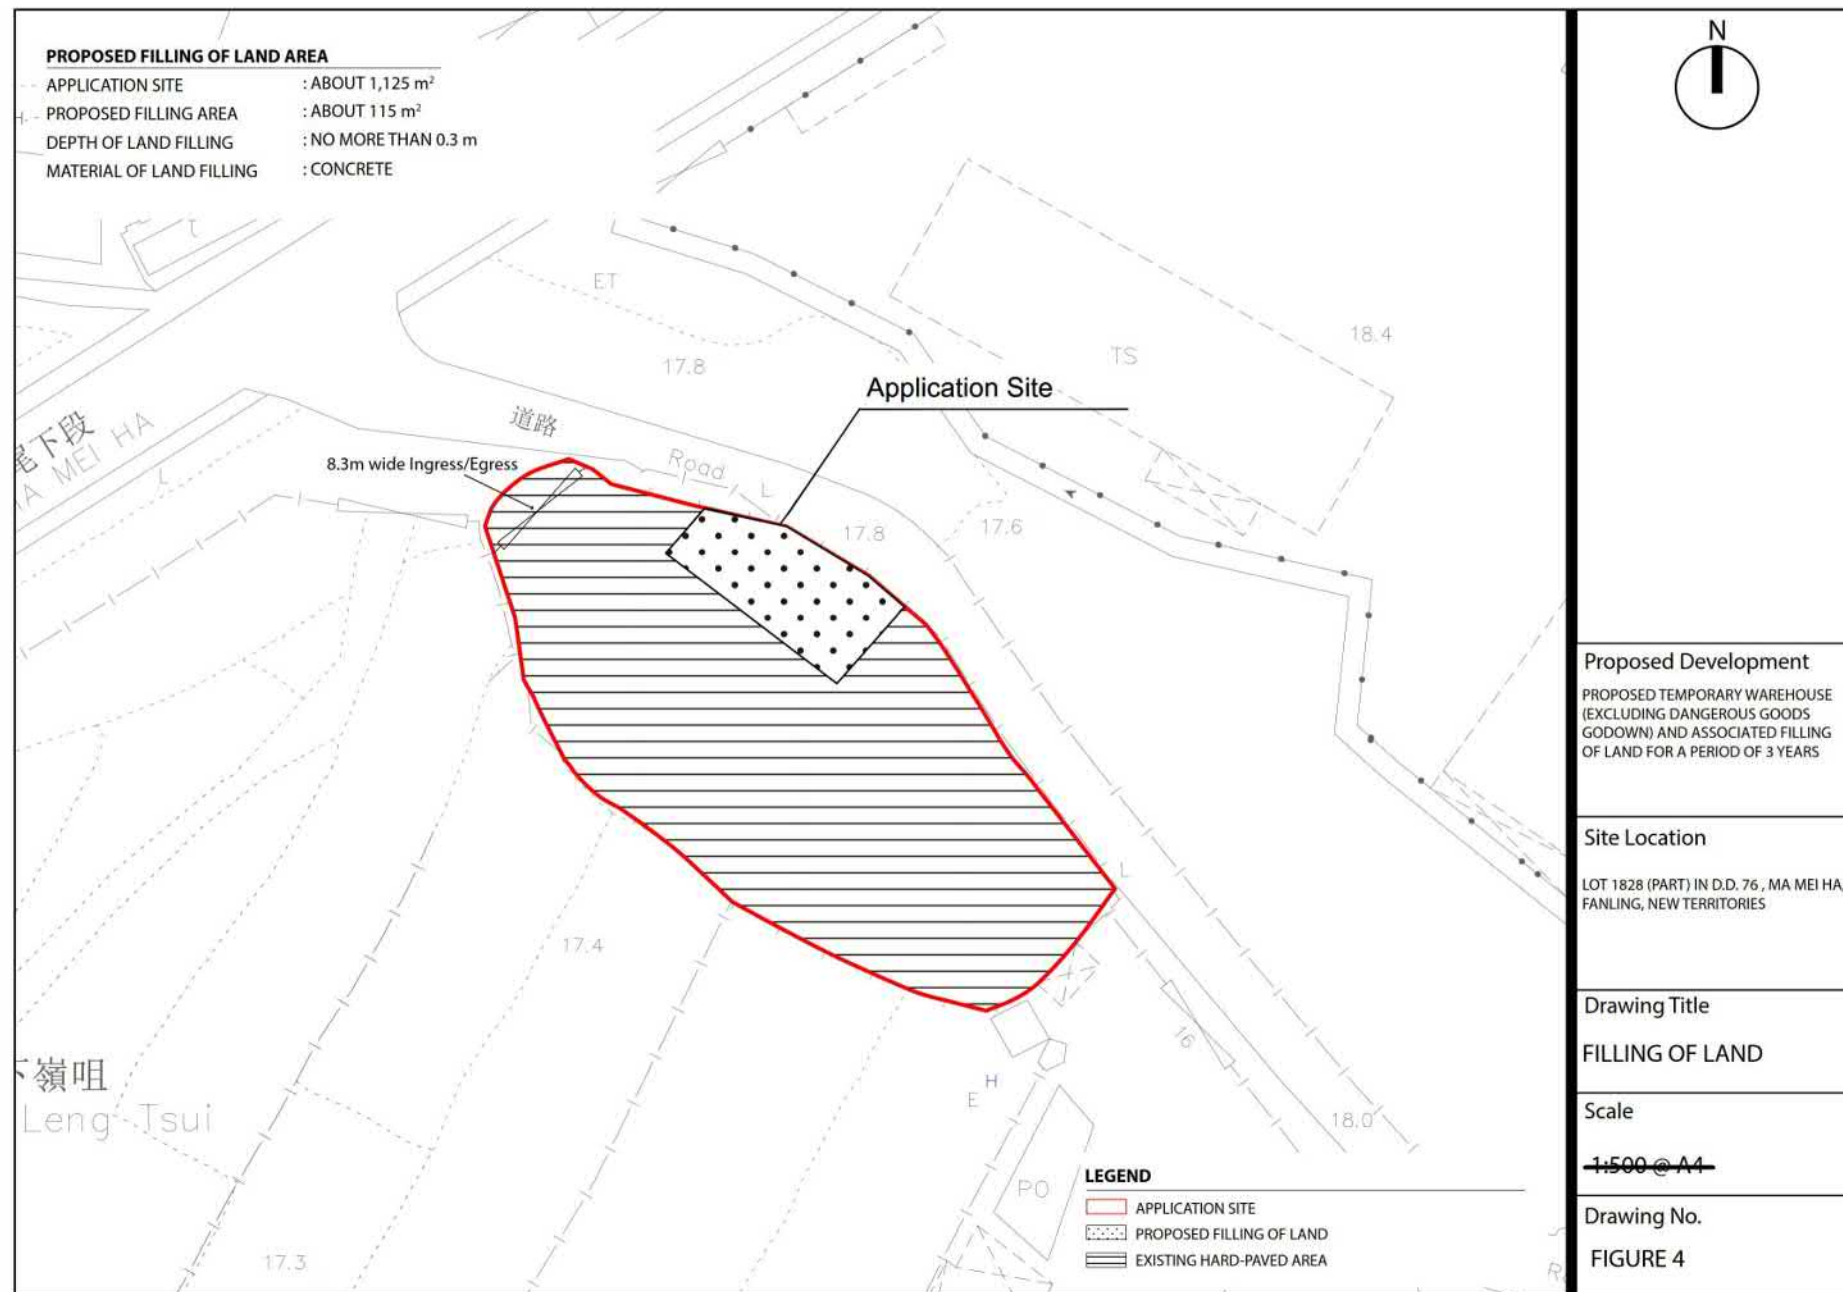

參考編號
REFERENCE No. A/NE-LYT/852 繪圖 DRAWING A-2

(來源:申請人於2025年6月13日呈交的規劃申請表內的繪圖)
 (SOURCE: DRAWING IN THE APPLICANT'S SUBMITTED
 APPLICATION FORM ON 13.6.2025)

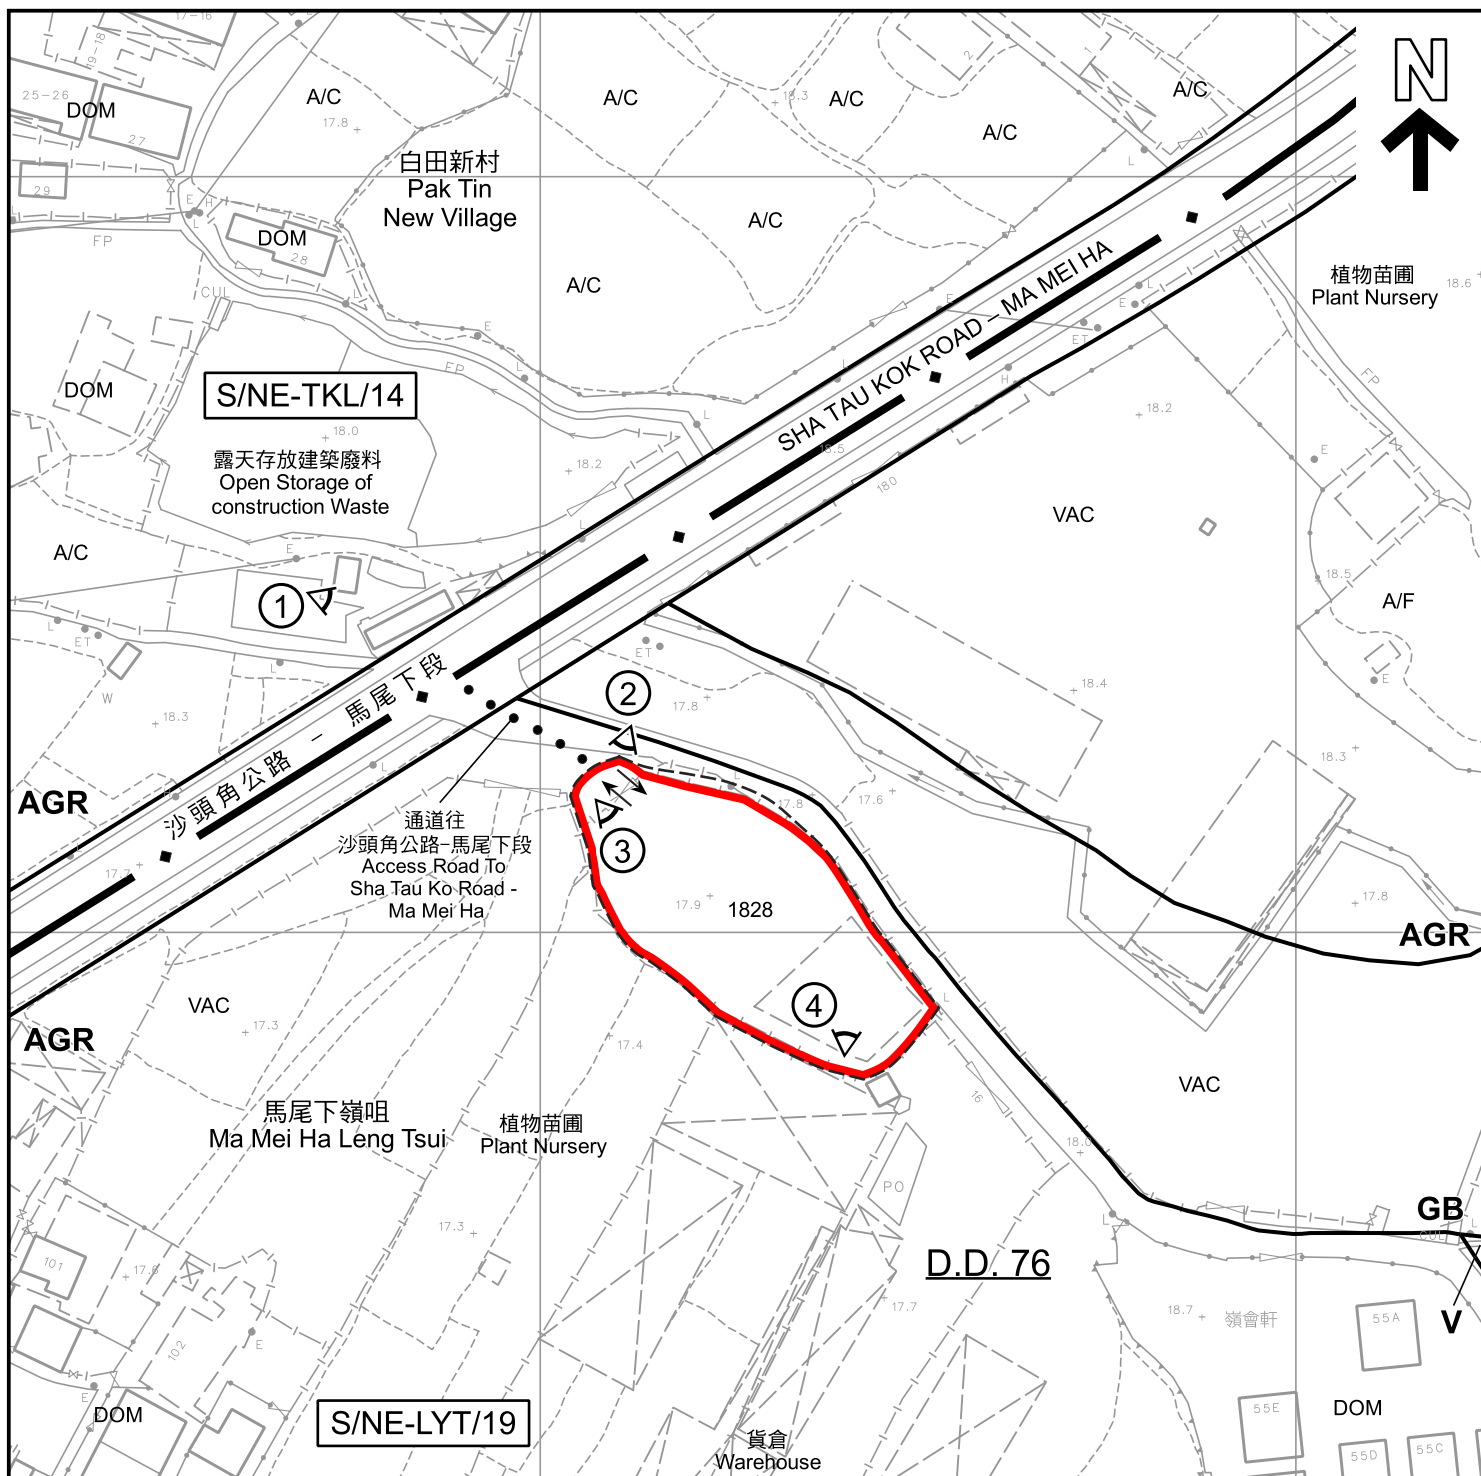

圖例 LEGEND

	申請地點 (界線只作識別用) APPLICATION SITE (BOUNDARY FOR IDENTIFICATION PURPOSE ONLY)	A/C	常耕農地 CULTIVATED AGRICULTURAL LAND
AGR	農業 AGRICULTURE	A/F	休耕農地 FALLOW AGRICULTURAL LAND
GB	綠化地帶 GREEN BELT	DOM	住用構築物 DOMESTIC STRUCTURE
V	鄉村式發展 VILLAGE TYPE DEVELOPMENT	M/U	荒地 UNUSED LAND
①	實地照片的觀景點 VIEWING POINT OF SITE PHOTO	VAC	空置 VACANT
	入口/出口 INGRESS / EGRESS		

註釋 Note :

2025年6月27日勘測的土地用途
Land uses shown on this plan are in accordance with the land use survey conducted by the Planning Department on 27.6.2025

平面圖 SITE PLAN

擬議臨時貨倉(危險品倉庫除外)及相關填土工程(為期3年)
新界粉嶺馬尾下丈量約份第76約地段第1828號(部分)
PROPOSED TEMPORARY WAREHOUSE
(EXCLUDING DANGEROUS GOODS GODOWN) AND
ASSOCIATED FILLING OF LAND FOR A PERIOD OF 3 YEARS
LOT 1828 (PART) IN D.D. 76, MA MEI HA, FANLING, NEW TERRITORIES

SCALE 1 : 1 000 比例尺

米 METRES 20 0 20 40 米 METRES

本摘要圖於2025年7月21日擬備，
所根據的資料為測量圖編號
3-NW-24D及25C、3-SW-4B及5A
EXTRACT PLAN PREPARED ON 21.7.2025
BASED ON SURVEY SHEETS No.
3-NW-24D & 25C, 3-SW-4B & 5A

規劃署
PLANNING
DEPARTMENT



參考編號
REFERENCE No.
A/NE-LYT/852

圖 PLAN
A-2



圖例 LEGEND

 申請地點 (界線只作識別用)
APPLICATION SITE (BOUNDARY FOR IDENTIFICATION PURPOSE ONLY)

本摘要圖於2025年7月18日擬備，
所根據的資料為地政總署於2024年11月7日
拍得的航攝照片編號E241417C
EXTRACT PLAN PREPARED ON 18.7.2025
BASED ON AERIAL PHOTO No. E241417C
TAKEN ON 7.11.2024 BY
LANDS DEPARTMENT

航攝照片 AERIAL PHOTO

擬議臨時貨倉(危險品倉庫除外)及相關填土工程(為期3年)
新界粉嶺馬尾下丈量約份第76約地段第1828號(部分)
PROPOSED TEMPORARY WAREHOUSE
(EXCLUDING DANGEROUS GOODS GODOWN) AND
ASSOCIATED FILLING OF LAND FOR A PERIOD OF 3 YEARS
LOT 1828 (PART) IN D.D. 76, MA MEI HA, FANLING, NEW TERRITORIES

規劃署 PLANNING DEPARTMENT		
參考編號 REFERENCE No. A/NE-LYT/852	圖 PLAN A-3	



申請地點界線只作識別用
APPLICATION SITE BOUNDARY FOR IDENTIFICATION PURPOSE ONLY

實地照片 SITE PHOTO

本摘要圖於2025年7月21日擬備，
所根據的資料為攝於2025年6月27日
的實地照片
EXTRACT PLAN PREPARED ON 21.7.2025
BASED ON SITE PHOTOS
TAKEN ON 27.6.2025

擬議臨時貨倉(危險品倉庫除外)及相關填土工程(為期3年)
新界粉嶺馬尾下丈量約份第76約地段第1828號(部分)
PROPOSED TEMPORARY WAREHOUSE
(EXCLUDING DANGEROUS GOODS GODOWN) AND
ASSOCIATED FILLING OF LAND FOR A PERIOD OF 3 YEARS
LOT 1828 (PART) IN D.D. 76, MA MEI HA, FANLING, NEW TERRITORIES

規劃署
PLANNING
DEPARTMENT



參考編號
REFERENCE No.
A/NE-LYT/852

圖 PLAN
A-4a



申請地點
APPLICATION SITE



申請地點
APPLICATION SITE

申請地點的內部情景 INSIDE OF APPLICATION SITE

實地照片 SITE PHOTO

本摘要圖於2025年7月18日擬備，
所根據的資料為攝於2025年6月27日
的實地照片
EXTRACT PLAN PREPARED ON 18.7.2025
BASED ON SITE PHOTOS
TAKEN ON 27.6.2025

擬議臨時貨倉(危險品倉庫除外)及相關填土工程(為期3年)
新界粉嶺馬尾下丈量約份第76約地段第1828號(部分)
PROPOSED TEMPORARY WAREHOUSE
(EXCLUDING DANGEROUS GOODS GODOWN) AND
ASSOCIATED FILLING OF LAND FOR A PERIOD OF 3 YEARS
LOT 1828 (PART) IN D.D. 76, MA MEI HA, FANLING, NEW TERRITORIES

規劃署
PLANNING
DEPARTMENT



參考編號
REFERENCE No.
A/NE-LYT/852

圖 PLAN
A-4b