

S/NE-MUP/11
沒有覆蓋的範圍
AREA NOT COVERED
BY S/NE-MUP/11



S/NE-MUP/11
沒有覆蓋的範圍
AREA NOT COVERED
BY S/NE-MUP/11



要覽圖 KEY PLAN

SCALE 1:50 000 比例尺

申請地點
APPLICATION SITE

207 (4.10.24)

通道往沙頭角公路 - 禾坑段
Access Road To
Sha Tau Kok Road - Wo Hang

192 (22.12.23)

215 (20.6.25)

S/NE-MUP/11
沒有覆蓋的範圍
AREA NOT COVERED
BY S/NE-MUP/11

圖例 LEGEND

192 (22.12.23) 獲批准的申請
APPROVED APPLICATION

192 (22.12.23)
會議日期
DATE OF MEETING
申請編號
APPLICATION NUMBER

申請地點界線只作識別用
APPLICATION SITE BOUNDARY
FOR IDENTIFICATION PURPOSE ONLY

位置圖 LOCATION PLAN

擬議臨時露天存放建築機械和工具及相關填土工程(為期3年)

新界沙頭角丈量約份第38約地段第188號(部分)
PROPOSED TEMPORARY OPEN STORAGE OF
CONSTRUCTION MACHINERY AND TOOLS AND
ASSOCIATED FILLING OF LAND FOR A PERIOD OF 3 YEARS
LOT 188 (PART) IN D.D. 38, SHA TAU KOK, N.T.
SCALE 1:7 500 比例尺

米 100 0 100 200 300 米
METRES


規劃署
PLANNING
DEPARTMENT



參考編號
REFERENCE No.
A/NE-MUP/216

圖 PLAN
A-1

本摘要圖於2025年7月21日擬備，
所根據的資料為於2006年10月17日
核准的分區計劃大綱圖編號S/NE-MUP/11
EXTRACT PLAN PREPARED ON 21.7.2025
BASED ON OUTLINE ZONING PLAN
No. S/NE-MUP/11 APPROVED ON 17.10.2006

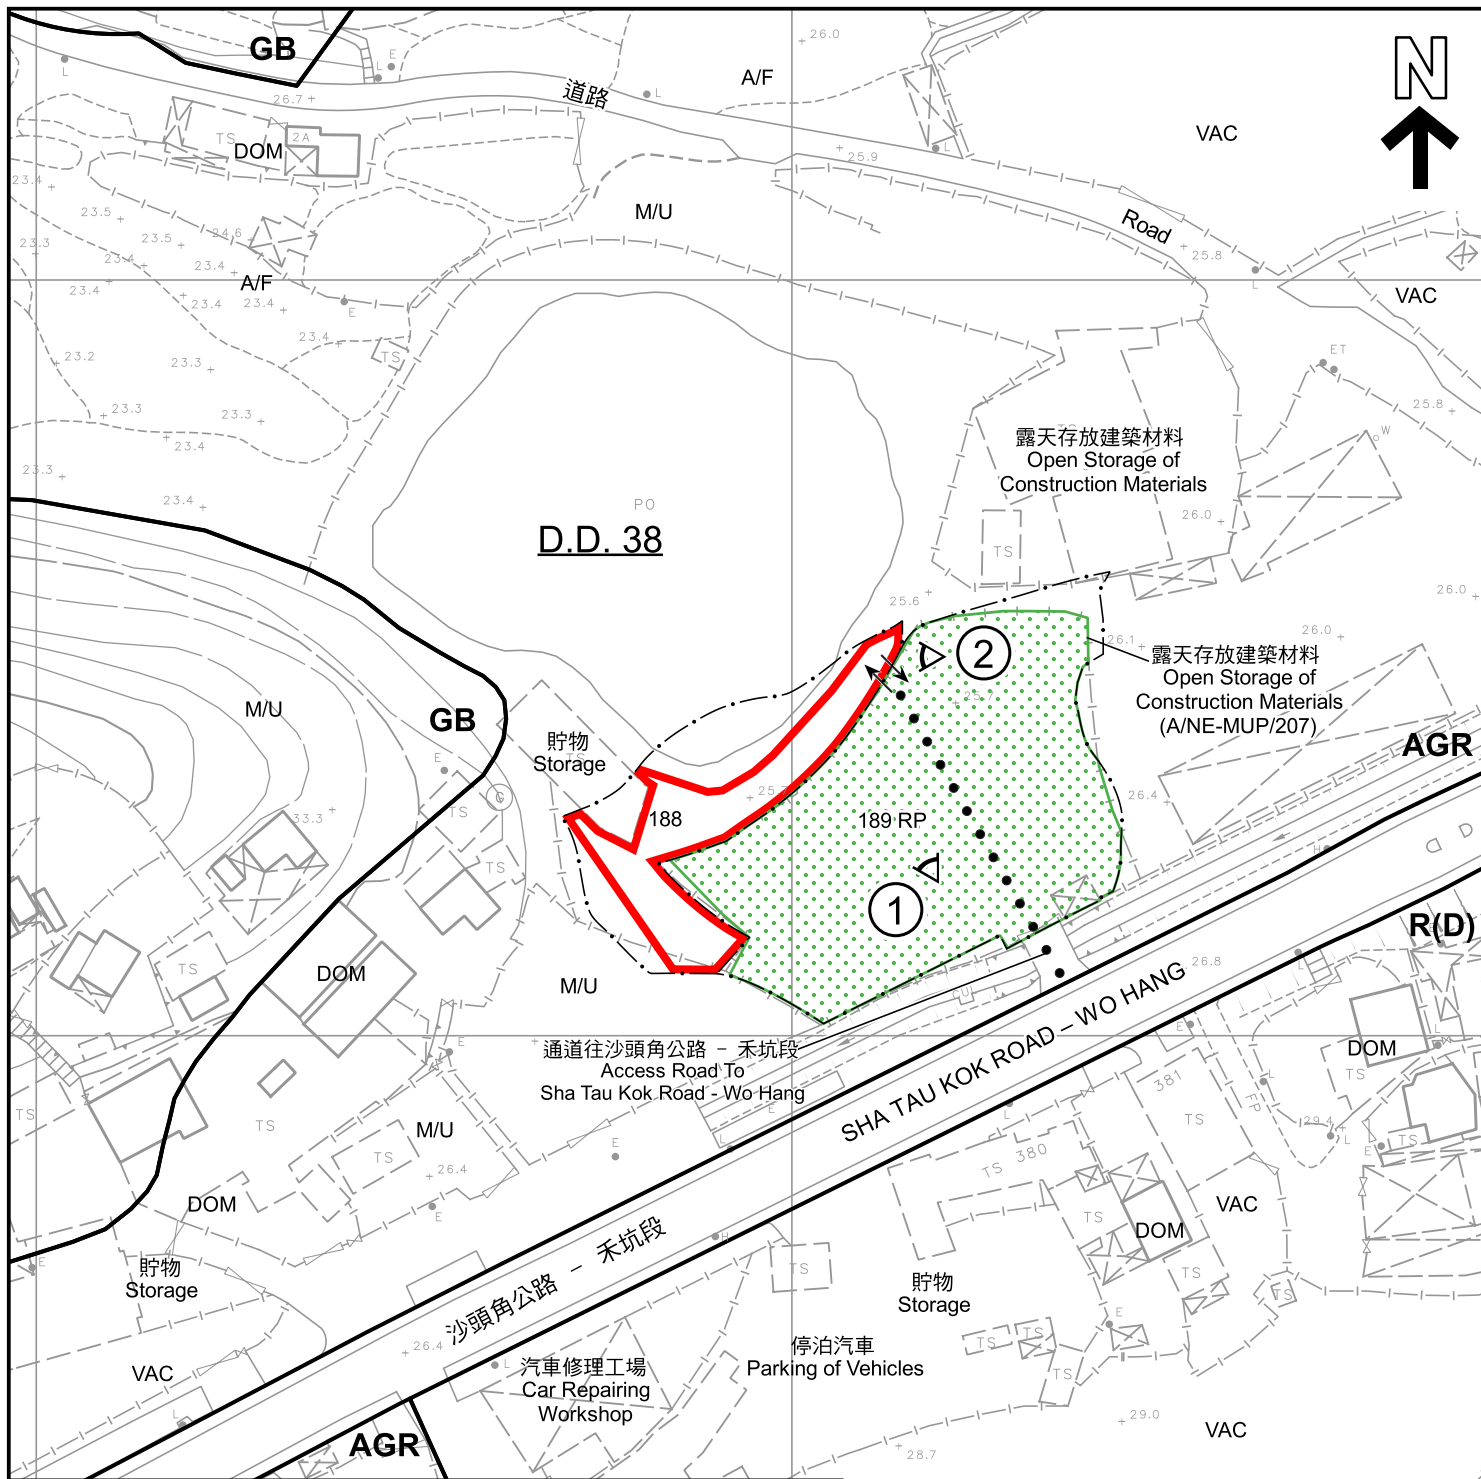

圖例 LEGEND



申請地點 (界線只作識別用)
APPLICATION SITE (BOUNDARY FOR IDENTIFICATION PURPOSE ONLY)

AGR

農業
AGRICULTURE

GB

綠化地帶
GREEN BELT

R(D)

住宅(丁類)
RESIDENTIAL (GROUP D)



入口/出口
INGRESS / EGRESS

A/F

休耕農地
FALLOW AGRICULTURAL LAND

DOM

住用構築物
DOMESTIC STRUCTURE

M/U

荒地
UNUSED LAND

VAC

空置
VACANT



實地照片的觀景點
VIEWING POINT OF SITE PHOTO

AGR

註釋 Notes:

2025年7月8日勘測的土地用途

Land uses shown on this plan are in accordance with the land use survey conducted by the Planning Department on 8.7.2025

平面圖 SITE PLAN

擬議臨時露天存放建築機械和工具及相關填土工程(為期3年)

新界沙頭角丈量約份第38約地段第188號(部分)
PROPOSED TEMPORARY OPEN STORAGE OF
CONSTRUCTION MACHINERY AND TOOLS AND
ASSOCIATED FILLING OF LAND FOR A PERIOD OF 3 YEARS
LOT 188 (PART) IN D.D. 38, SHA TAU KOK, N.T.

SCALE 1:1 000 比例尺

米 METRES 20 0 20 40 米 METRES

本摘要圖於2025年7月21日擬備，
所根據的資料為測量圖編號
3-NW-25B及25D
EXTRACT PLAN PREPARED ON 21.7.2025
BASED ON SURVEY SHEETS No.
3-NW-25B & 25D

規劃署
PLANNING
DEPARTMENT



參考編號
REFERENCE No.
A/NE-MUP/216

圖 PLAN
A-2



圖例 LEGEND



申請地點 (界線只作識別用)
APPLICATION SITE (BOUNDARY FOR
IDENTIFICATION PURPOSE ONLY)

本摘要圖於2025年7月21日擬備，
所根據的資料為地政總署於2023年11月17日
拍得的航攝照片編號E210741C
EXTRACT PLAN PREPARED ON 21.7.2025
BASED ON AERIAL PHOTO No. E210741C
TAKEN ON 17.11.2023 BY
LANDS DEPARTMENT

航攝照片 AERIAL PHOTO

擬議臨時露天存放建築機械和工具及相關填土工程 (為期3年)
新界沙頭角丈量約份第38約地段第188號 (部分)
PROPOSED TEMPORARY OPEN STORAGE OF
CONSTRUCTION MACHINERY AND TOOLS AND
ASSOCIATED FILLING OF LAND FOR A PERIOD OF 3 YEARS
LOT 188 (PART) IN D.D. 38, SHA TAU KOK, N.T.

規劃署
PLANNING
DEPARTMENT



參考編號
REFERENCE No.
A/NE-MUP/216

圖 PLAN
A-3



申請地點界線只作識別用
APPLICATION SITE BOUNDARY FOR IDENTIFICATION PURPOSE ONLY

實地照片 SITE PHOTOS

擬議臨時露天存放建築機械和工具及相關填土工程(為期3年)
新界沙頭角丈量約份第38約地段第188號(部分)
PROPOSED TEMPORARY OPEN STORAGE OF
CONSTRUCTION MACHINERY AND TOOLS AND
ASSOCIATED FILLING OF LAND FOR A PERIOD OF 3 YEARS
LOT 188 (PART) IN D.D. 38, SHA TAU KOK, N.T.

規劃署
PLANNING
DEPARTMENT



參考編號
REFERENCE No.
A/NE-MUP/216

圖 PLAN
A-4

本圖於2025年7月17日擬備，
所根據的資料為攝於2025年7月8日
的實地照片
PLAN PREPARED ON 17.7.2025
BASED ON SITE PHOTOS TAKEN ON
8.7.2025