要覽圖 KEY PLAN

SCALE 1:50 000 比例尺

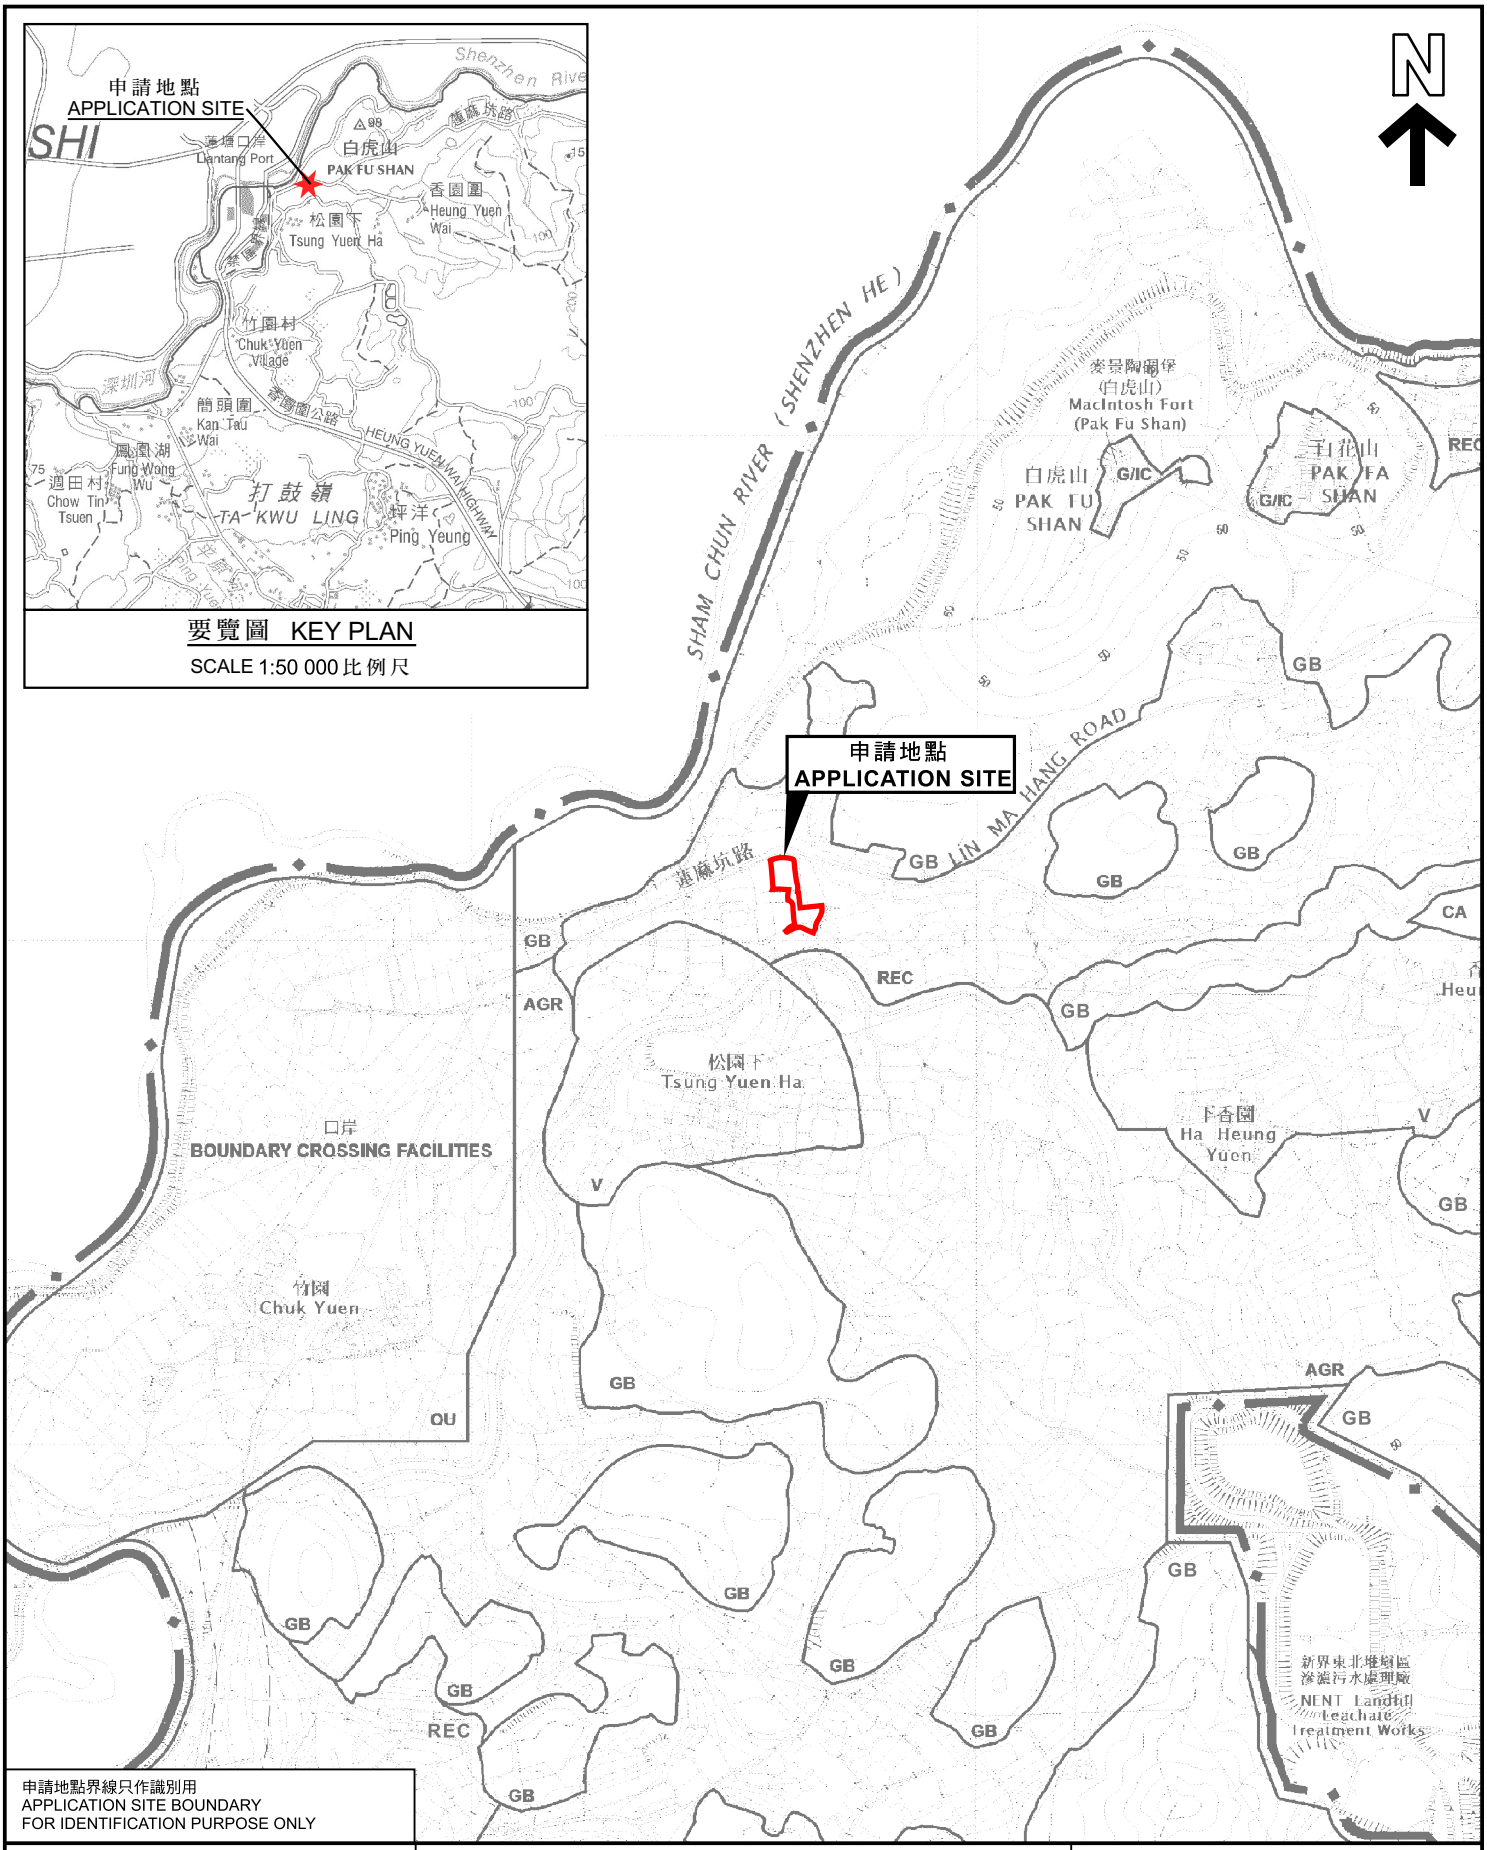

申請地點界線只作識別用
APPLICATION SITE BOUNDARY
FOR IDENTIFICATION PURPOSE ONLY

本摘要圖於2025年7月28日擬備，
所根據的資料為於2016年5月3日
核准的分區計劃大綱圖編號S/NE-TKLN/2
EXTRACT PLAN PREPARED ON 28.7.2025
BASED ON OUTLINE ZONING PLAN
No. S/NE-TKLN/2 APPROVED ON 3.5.2016

位置圖 LOCATION PLAN

擬議臨時公眾停車場(只限私家車)(為期3年)
新界打鼓嶺北蓮麻坑路丈量約份第80約地段第67號B分段餘段及第70號B分段餘段
PROPOSED TEMPORARY PUBLIC VEHICLE PARK (PRIVATE CAR ONLY)
FOR A PERIOD OF 3 YEARS
LOTS 67 S.B RP AND 70 S.B RP IN D.D. 80,
LIN MA HANG ROAD, TA KWU LING NORTH, N.T.
SCALE 1 : 7 500 比例尺

米 METRES 100 0 100 200 300 米 METRES

規劃署
PLANNING DEPARTMENT

參考編號
REFERENCE No.
A/NE-TKLN/100

圖 PLAN
A-1