


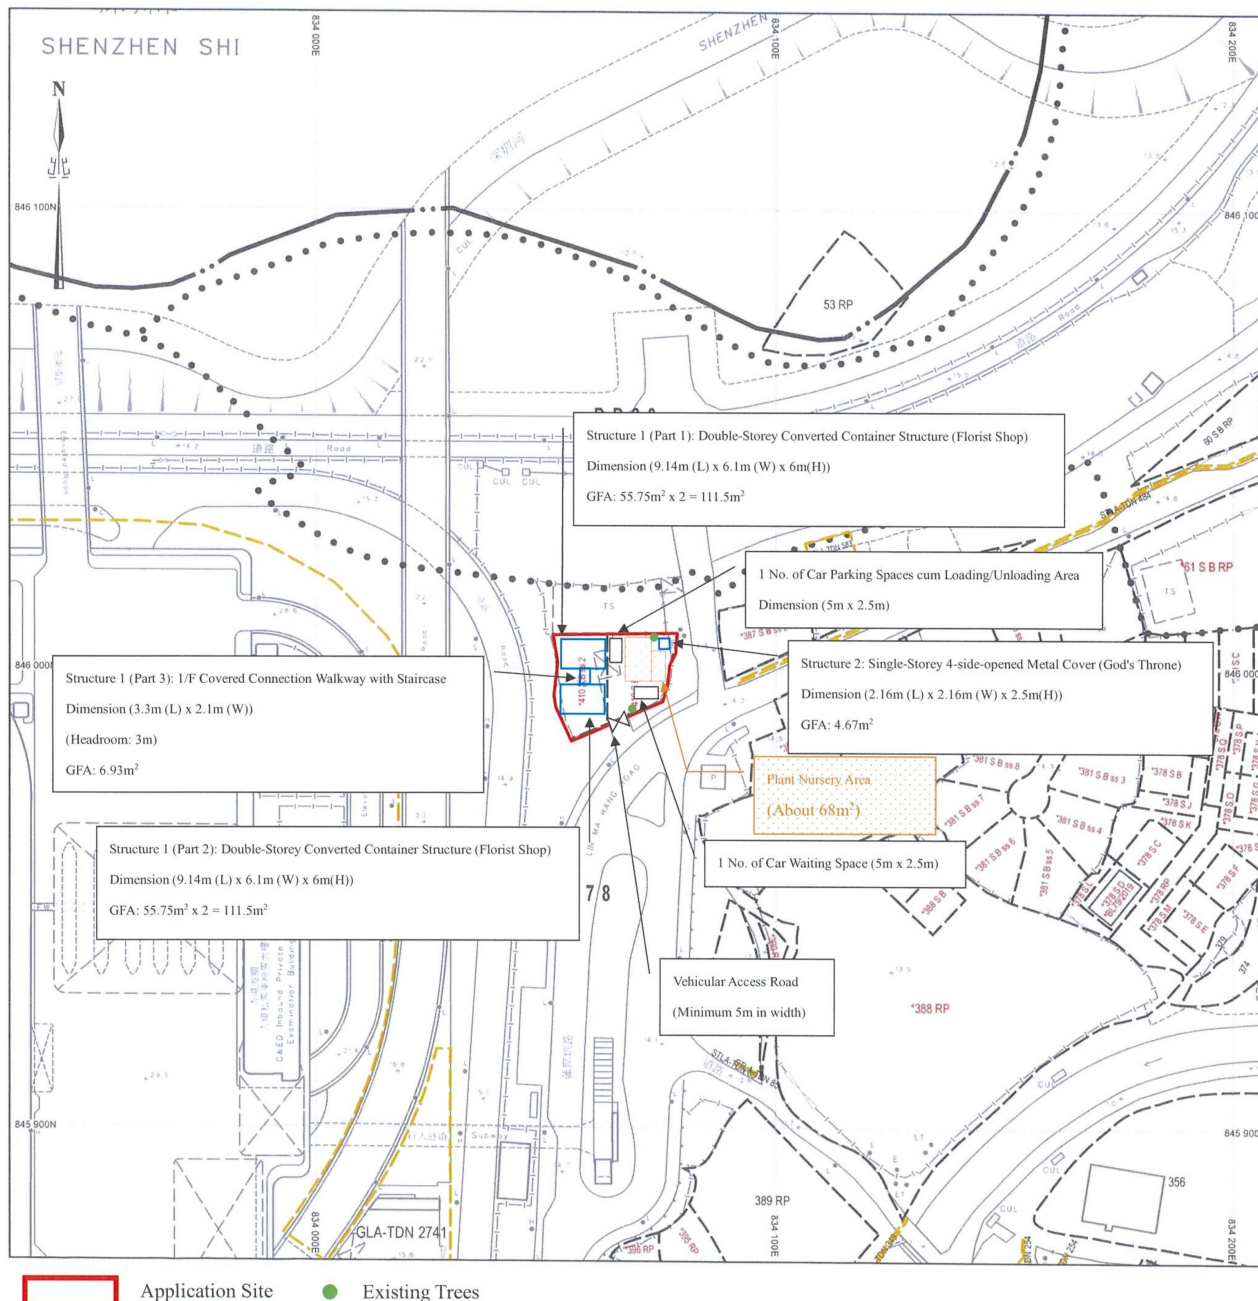

地段索引圖 LOT INDEX PLAN

摘要說明：本地段索引圖在其背景的地形圖上標示了各種永久和短期持有的土地的圖像界線。這些土地包括私人地段、政府撥地、短期租約批地，以及其他作核准用途的土地。請注意：(1)本索引圖上的資料會被不時更新而不作事先通知；(2)索引圖的更新或會延後於有關資料的實際變更；以及(3)本索引圖中顯示的界線僅供識別之用，資料是否準確可靠，應徵詢專業土地測量師的意見。
免責說明：如因使用本地段索引圖，或因所依據的本索引圖資料出錯、遺漏、過時或有誤差而引致任何損失或損害，政府概不承擔任何法律責任。

Explanatory notes: This plan shows the graphical boundaries of different kinds of permanent and temporary land holdings with the topographic map in the backdrop. The land holdings as shown may include private lots, government land allocations, short term tenancies and other permitted uses of land. It must be noted that: (1) the information shown on this plan is subject to update without prior notification; (2) the information shown on this plan is subject to update without prior notification; (3) the graphical boundaries as shown are for identification purpose only and interpretation of their accuracy and reliability requires the advice from professional land surveyor.
Disclaimer: The Government shall not be responsible for any loss or damage howsoever arising from the use of this plan or in reliance upon its correctness, completeness, timeliness or accuracy.



地政總署測繪處
Survey and Mapping Office
Lands Department

香港特別行政區政府 — 版權所有
© Copyright reserved — Hong Kong SAR Government

比例尺 SCALE 1:1000
metres 10 0 10 20 30 40 50 metres

Locality :
Lot Index Plan No. : ags_S00000137731_0001
District Survey Office : Lands Information Center
Date : 16-Jan-2025
Reference No. : 3-NW-8D

Application Site Existing Trees

參考編號
REFERENCE No.

A/NE-TKLN/101

繪圖 DRAWING A-1

(來源：申請人於2025年7月14日呈交的資料)
(SOURCE: APPLICANT'S SUBMISSION ON 14.7.2025)



要覽圖 KEY PLAN

SCALE 1:50 000 比例尺

深圳市
SHENZHEN SHI



申請地點
APPLICATION SITE
先前申請
PREVIOUS APPLICATIONS
4 (14.9.16)
22 (6.9.19)

39 (28.5.21)
87 (20.9.24)

口岸
BOUNDARY CROSSING FACILITIES

S/NE-TKLN/2
沒有覆蓋的範圍
AREA NOT COVERED
BY S/NE-TKLN/2

圖例 LEGEND

4 (14.9.16) 獲批准的申請
APPROVED APPLICATION

4 (14.9.16) 會議日期
DATE OF MEETING
申請編號
APPLICATION NUMBER

申請地點界線只作識別用
APPLICATION SITE BOUNDARY
FOR IDENTIFICATION PURPOSE ONLY

位置圖 LOCATION PLAN

擬議臨時商店及服務行業和相關填土工程(為期3年)

新界打鼓嶺北松園下丈量約份第78約

地段第410號B分段第2小分段及第410號B分段餘段
PROPOSED TEMPORARY SHOP AND SERVICES AND
ASSOCIATED FILLING OF LAND FOR A PERIOD OF 3 YEARS

LOTS 410 S.B ss.2 AND 410 S.B RP IN D.D. 78,
TSUNG YUEN HA, TA KWU LING NORTH, N.T.

SCALE 1:7 500 比例尺

米 100 0 100 200 300 米
METRES

規劃署
PLANNING
DEPARTMENT



參考編號
REFERENCE No.
A/NE-TKLN/101

圖 PLAN
A-1

本摘要圖於2025年7月10日擬備，
所根據的資料為於2016年5月3日
核准的分區計劃大綱圖編號S/NE-TKLN/2
EXTRACT PLAN PREPARED ON 10.7.2025
BASED ON OUTLINE ZONING PLAN
No. S/NE-TKLN/2 APPROVED ON 3.5.2016



深圳市
SHENZHEN SHI

SHENZHEN RIVER

深圳河

LINMA HANG ROAD

蓮麻坑路

松園下
Tsung Yuen Ha

圖例 LEGEND



申請地點 (界線只作識別用)
APPLICATION SITE (BOUNDARY FOR
IDENTIFICATION PURPOSE ONLY)

本摘要圖於2025年7月10日擬備，
所根據的資料為地政總署於2023年11月17日
拍得的航攝照片編號E210397C_R
EXTRACT PLAN PREPARED ON 10.7.2025
BASED ON AERIAL PHOTO No. E210397C_R
TAKEN ON 17.11.2023 BY
LANDS DEPARTMENT

航攝照片 AERIAL PHOTO


擬議臨時商店及服務行業和相關填土工程(為期3年)
新界打鼓嶺北松園下丈量約份第78約
地段第410號B分段第2小分段及第410號B分段餘段
PROPOSED TEMPORARY SHOP AND SERVICES AND
ASSOCIATED FILLING OF LAND FOR A PERIOD OF 3 YEARS
LOTS 410 S.B ss.2 AND 410 S.B RP IN D.D. 78,
TSUNG YUEN HA, TA KWU LING NORTH, N.T.

規劃署
PLANNING
DEPARTMENT



參考編號
REFERENCE No.
A/NE-TKLN/101

圖 PLAN
A-3

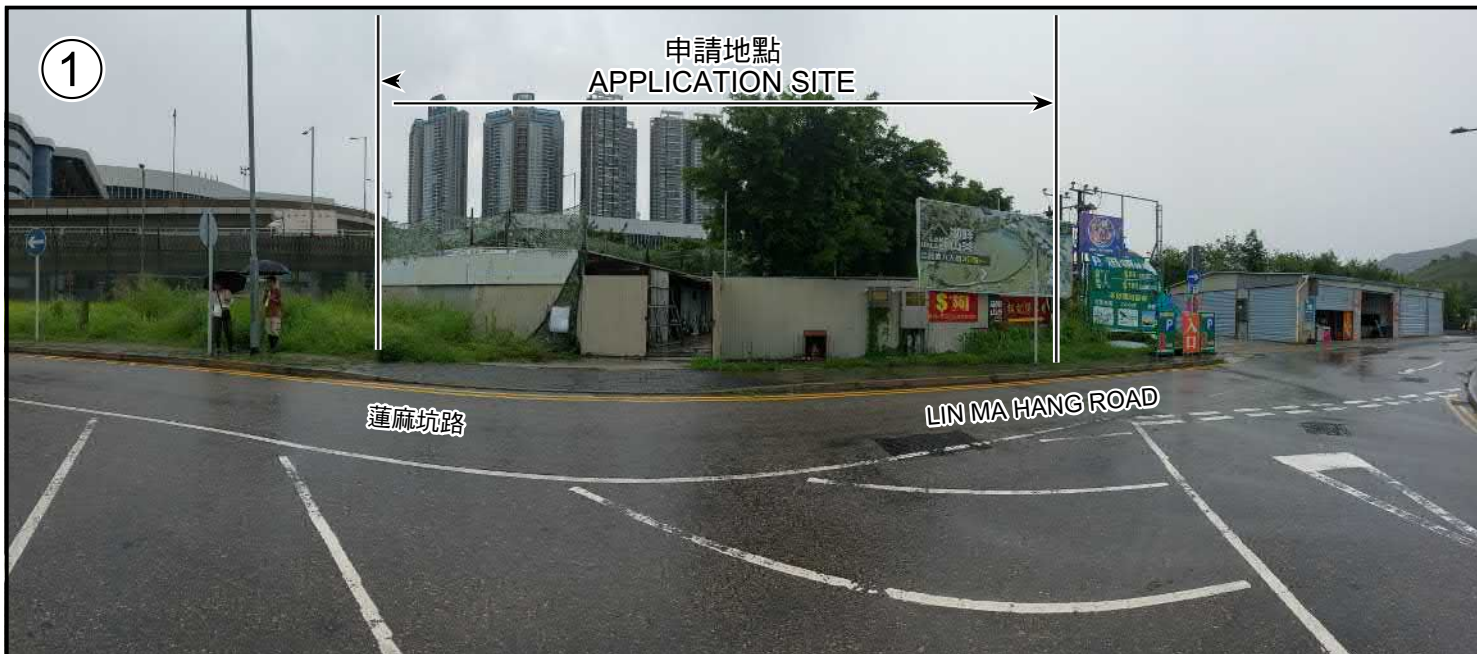

申請地點界線只作識別用
APPLICATION SITE BOUNDARY FOR IDENTIFICATION PURPOSE ONLY

實地照片 SITE PHOTOS

本圖於2025年7月10日擬備，
所根據的資料為攝於2025年6月17日
的實地照片
PLAN PREPARED ON 10.7.2025
BASED ON SITE PHOTOS TAKEN ON
17.6.2025

擬議臨時商店及服務行業和相關填土工程(為期3年)
新界打鼓嶺北松園下丈量約份第78約
地段第410號B分段第2小分段及第410號B分段餘段
PROPOSED TEMPORARY SHOP AND SERVICES AND
ASSOCIATED FILLING OF LAND FOR A PERIOD OF 3 YEARS
LOTS 410 S.B ss.2 AND 410 S.B RP IN D.D. 78,
TSUNG YUEN HA, TA KWU LING NORTH, N.T.

規劃署
PLANNING
DEPARTMENT



參考編號
REFERENCE No.
A/NE-TKLN/101

圖 PLAN
A-4