



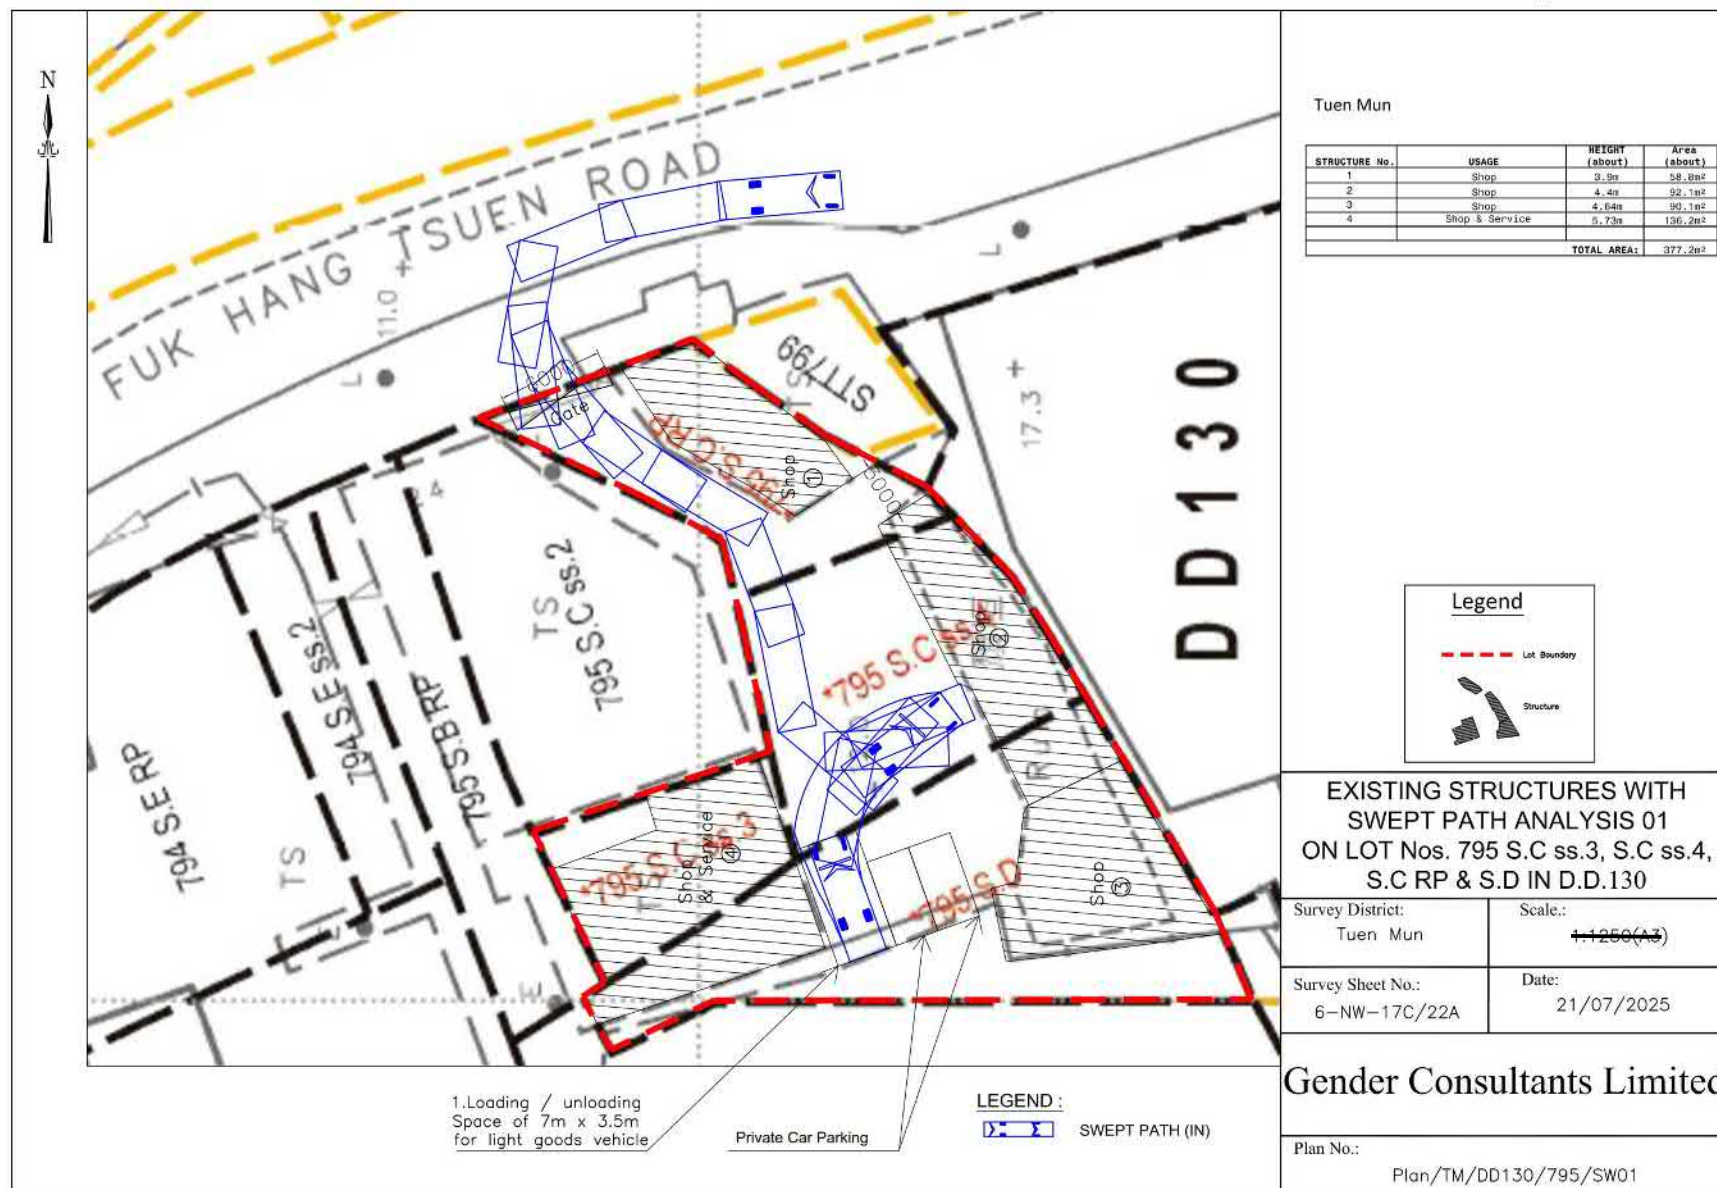

參考編號
REFERENCE No.
A/TM-LTTY/489

繪圖 DRAWING
A-1a


(摘錄自申請人於21. 7. 2025呈交的進一步資料)
(Extract from Applicant's Further
Information Submitted on 21.7.2025)

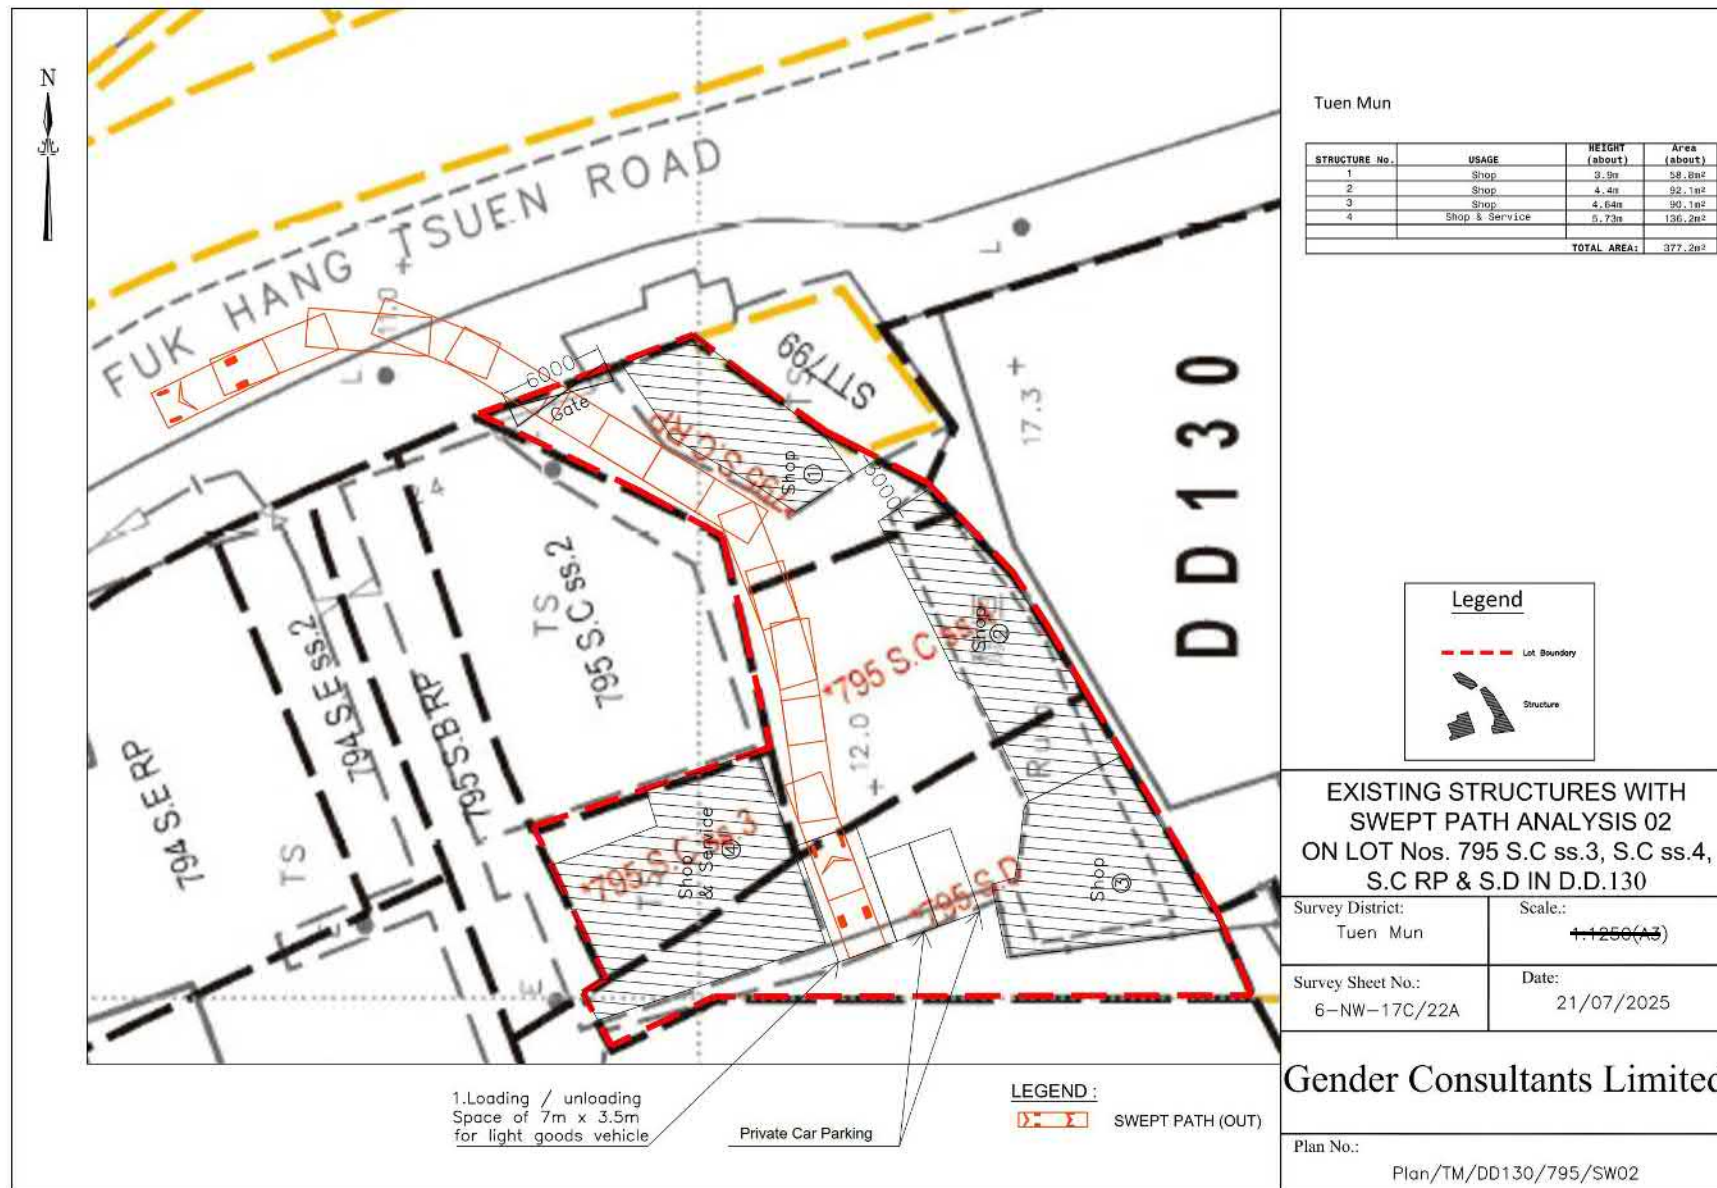

參考編號
REFERENCE No.
A/TM-LTTY/489


繪圖 DRAWING
A-1b

(摘錄自申請人於21. 7. 2025呈交的進一步資料)
(Extract from Applicant's Further
Information Submitted on 21.7.2025)

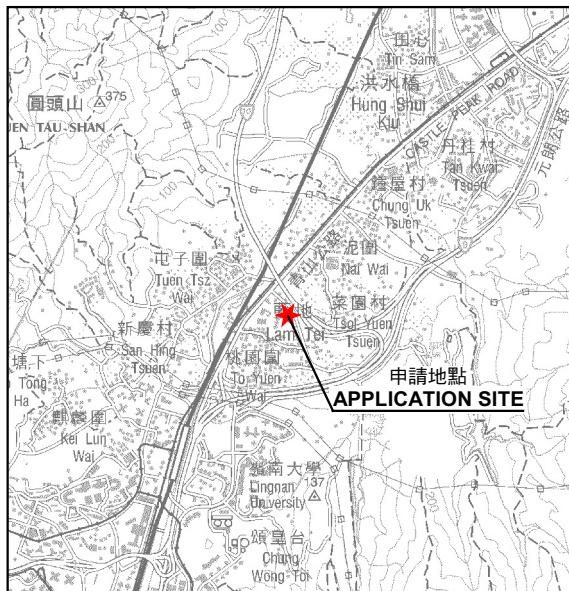

要覽圖 KEY PLAN

SCALE 1 : 50 000 比例尺

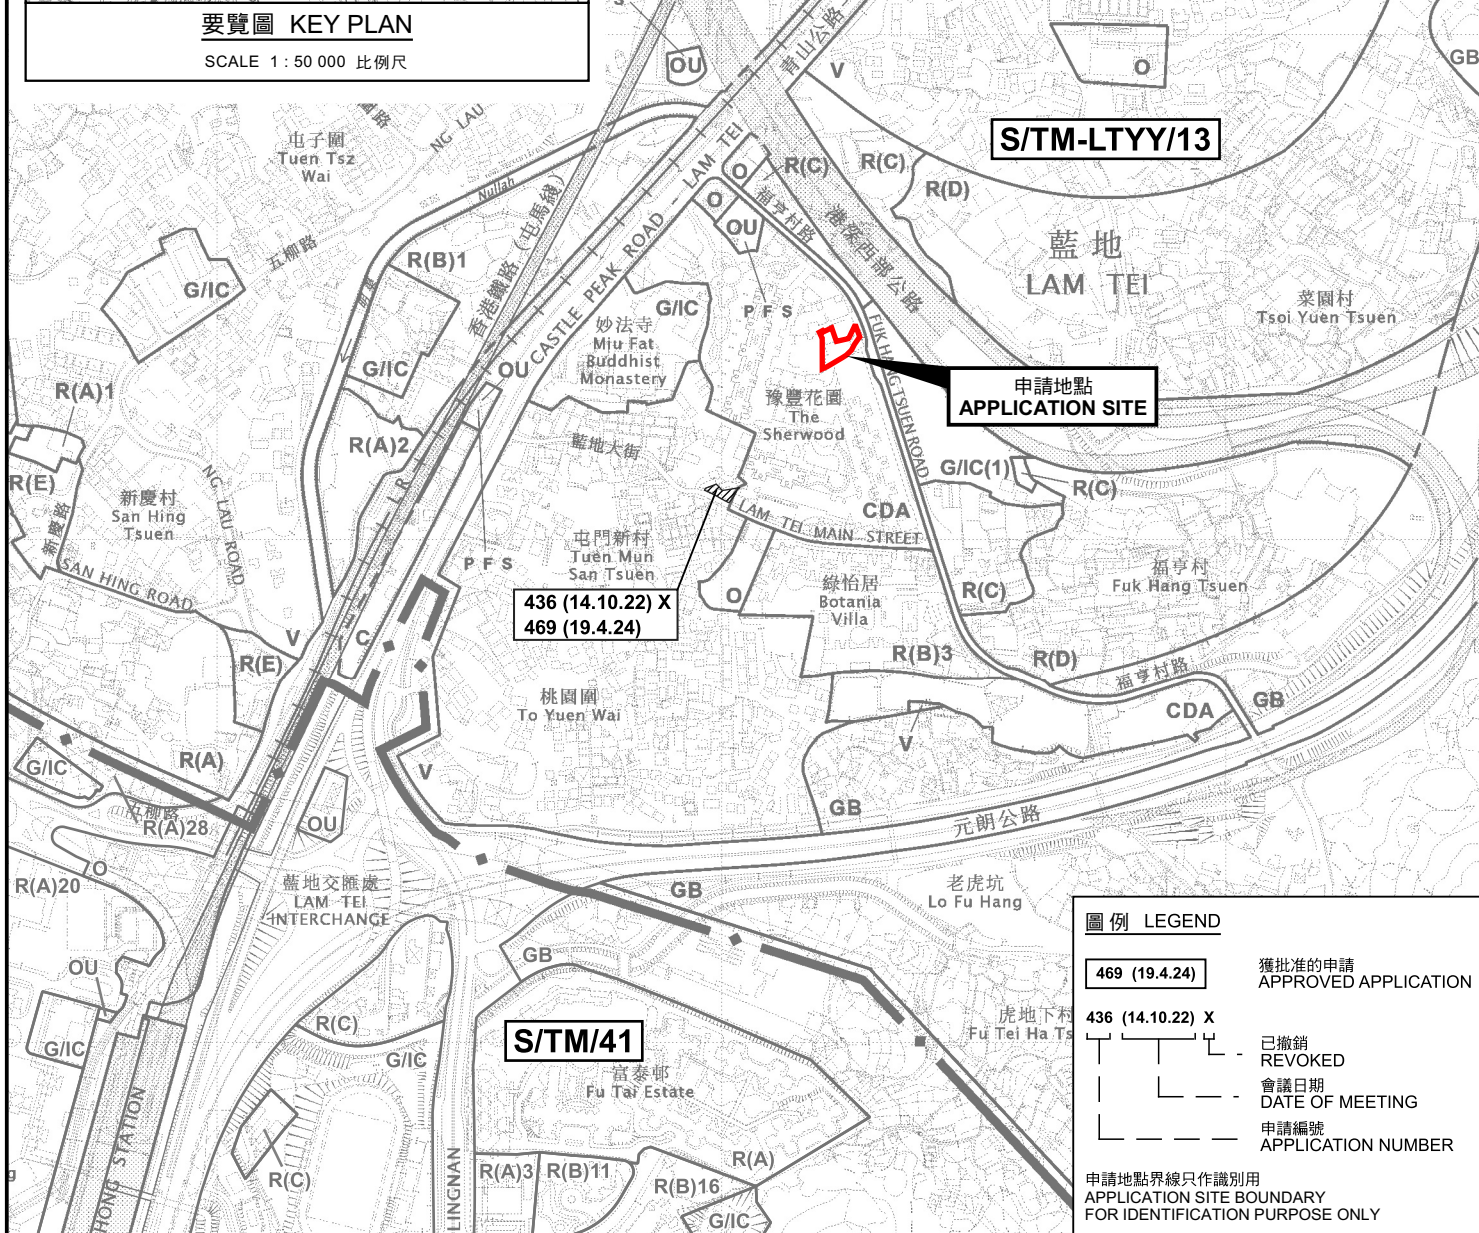

圖例 LEGEND

469 (19.4.24)	獲批准的申請 APPROVED APPLICATION
436 (14.10.22) X	已撤銷 REVOKED
—	會議日期 DATE OF MEETING
---	申請編號 APPLICATION NUMBER

申請地點界線只作識別用
APPLICATION SITE BOUNDARY
FOR IDENTIFICATION PURPOSE ONLY

位置圖 LOCATION PLAN

臨時商店及服務行業，並開設附屬辦公室(為期3年)
新界屯門丈量約份第130約地段第795號C分段第3小分段、
第795號C分段第4小分段、第795號C分段餘段及第795號D分段
TEMPORARY SHOP AND SERVICES
WITH ANCILLARY OFFICE FOR A PERIOD OF 3 YEARS
LOTS 795 S.C ss.3, 795 S.C ss.4, 795 S.C RP AND 795 S.D IN D.D. 130,
TUEN MUN, NEW TERRITORIES
SCALE 1 : 7 500 比例尺

米 100 0 100 200 300 米
METRES


規劃署
PLANNING
DEPARTMENT




參考編號
REFERENCE No.
A/TM-LTTY/489

圖 PLAN
A-1

本摘要圖於2025年7月10日擬備，
所根據的資料為於2025年6月13日
展示的分區計劃大綱圖編號 S/TM-LTTY/13
EXTRACT PLAN PREPARED ON 10.7.2025
BASED ON OUTLINE ZONING PLAN No.
S/TM-LTTY/13 EXHIBITED ON 13.6.2025

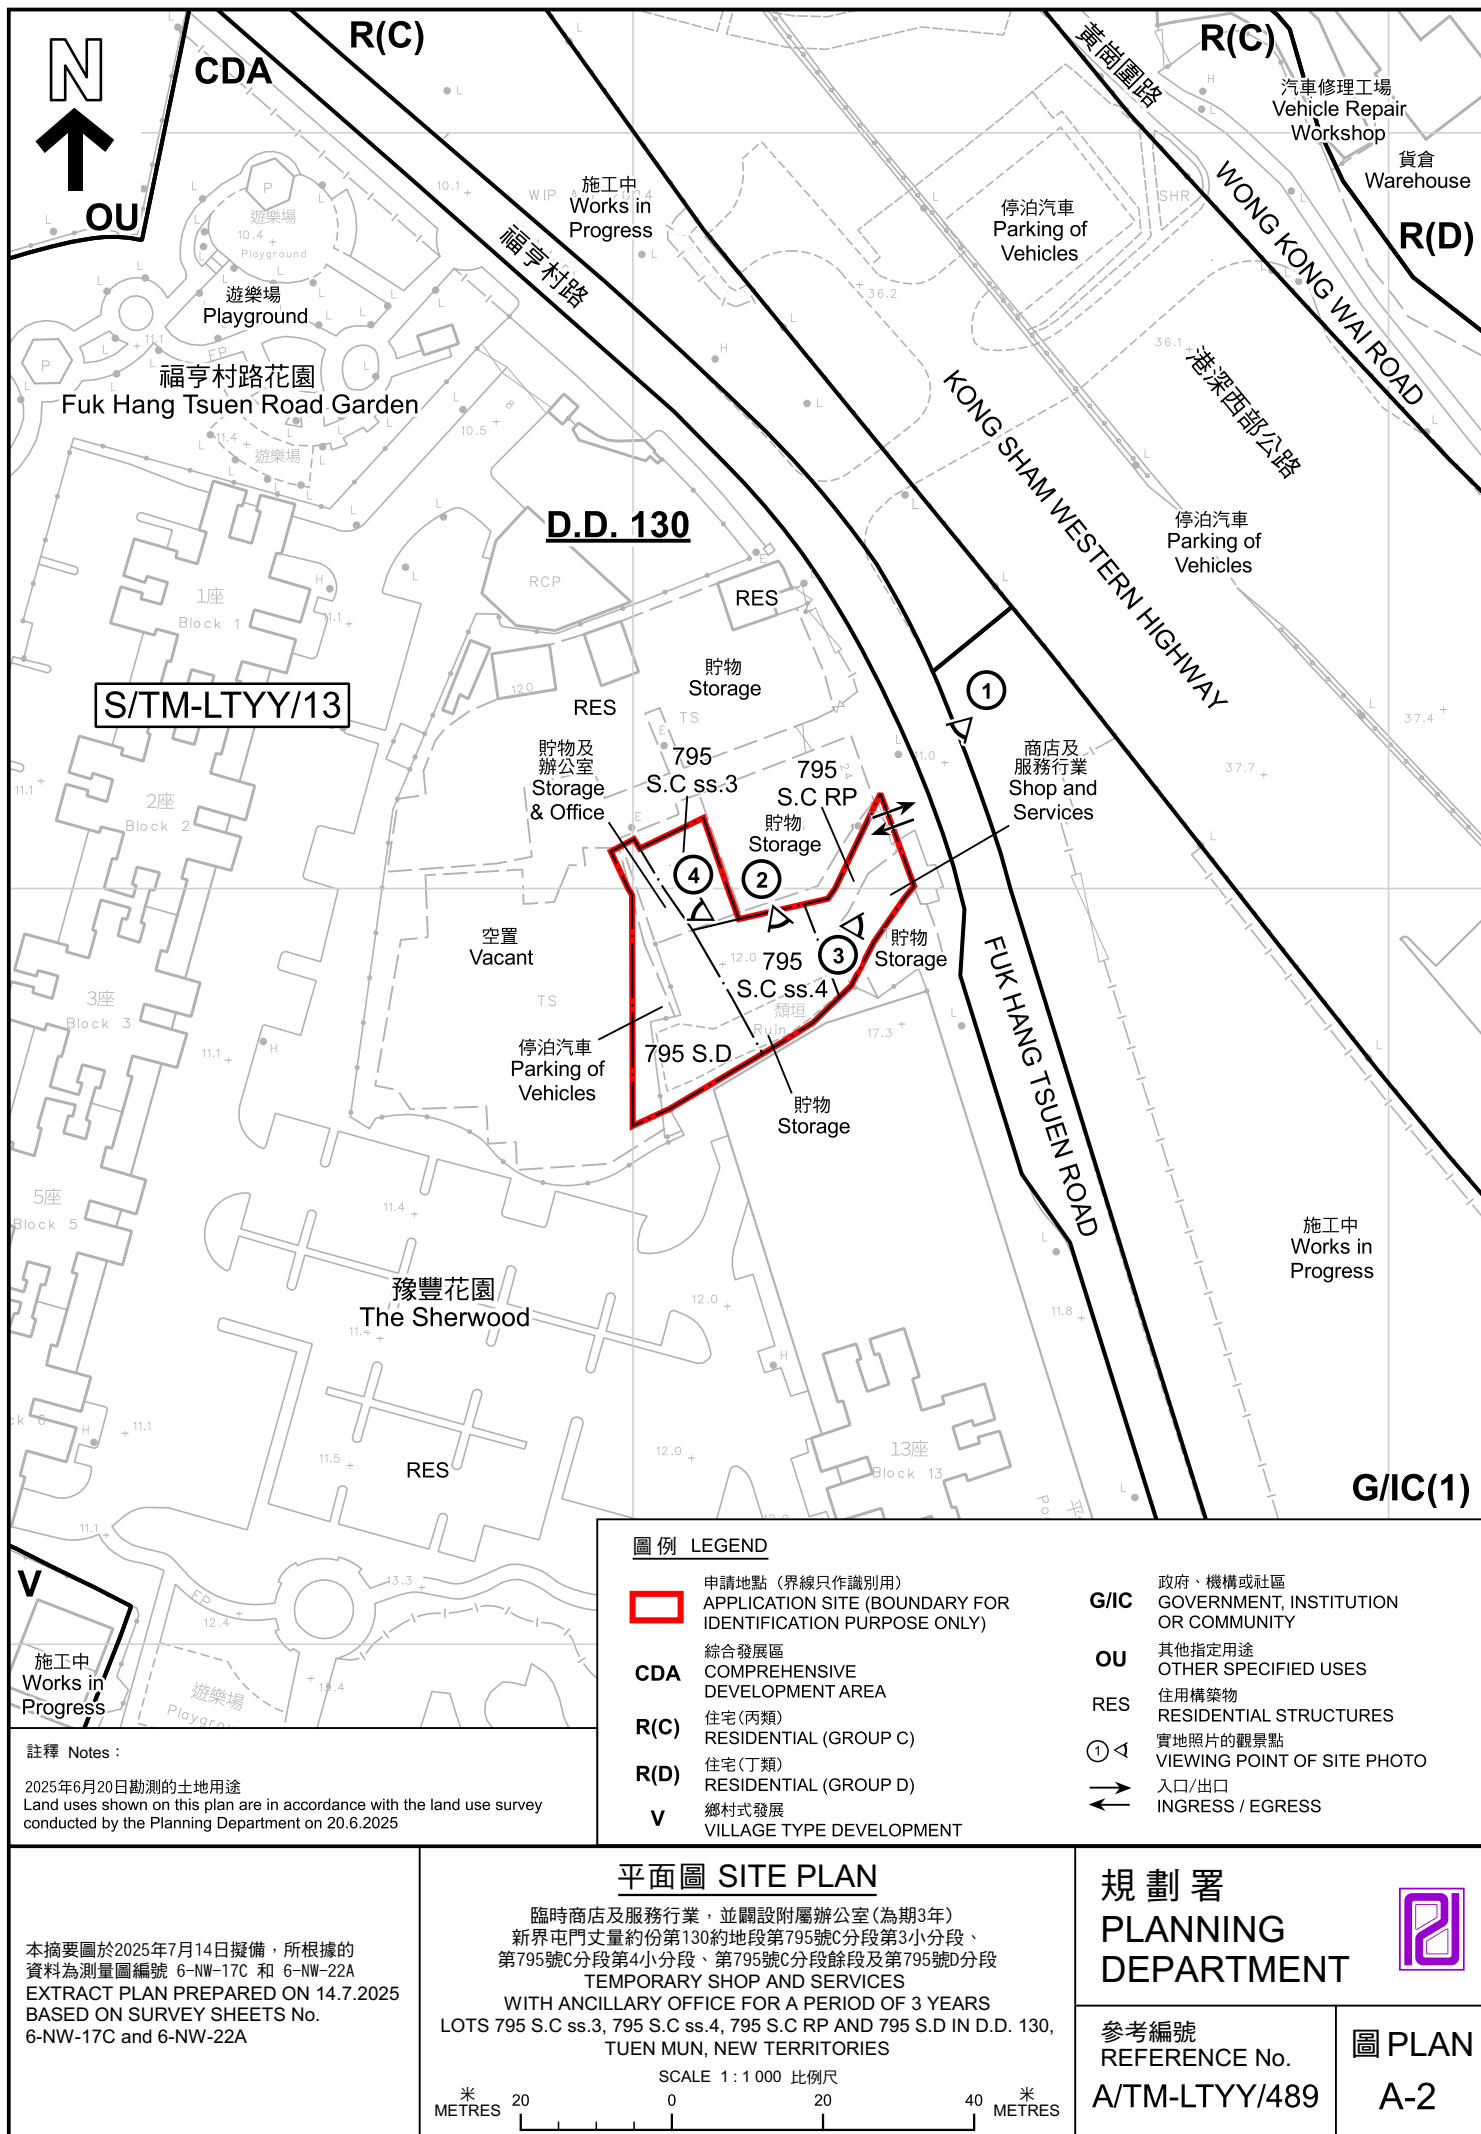

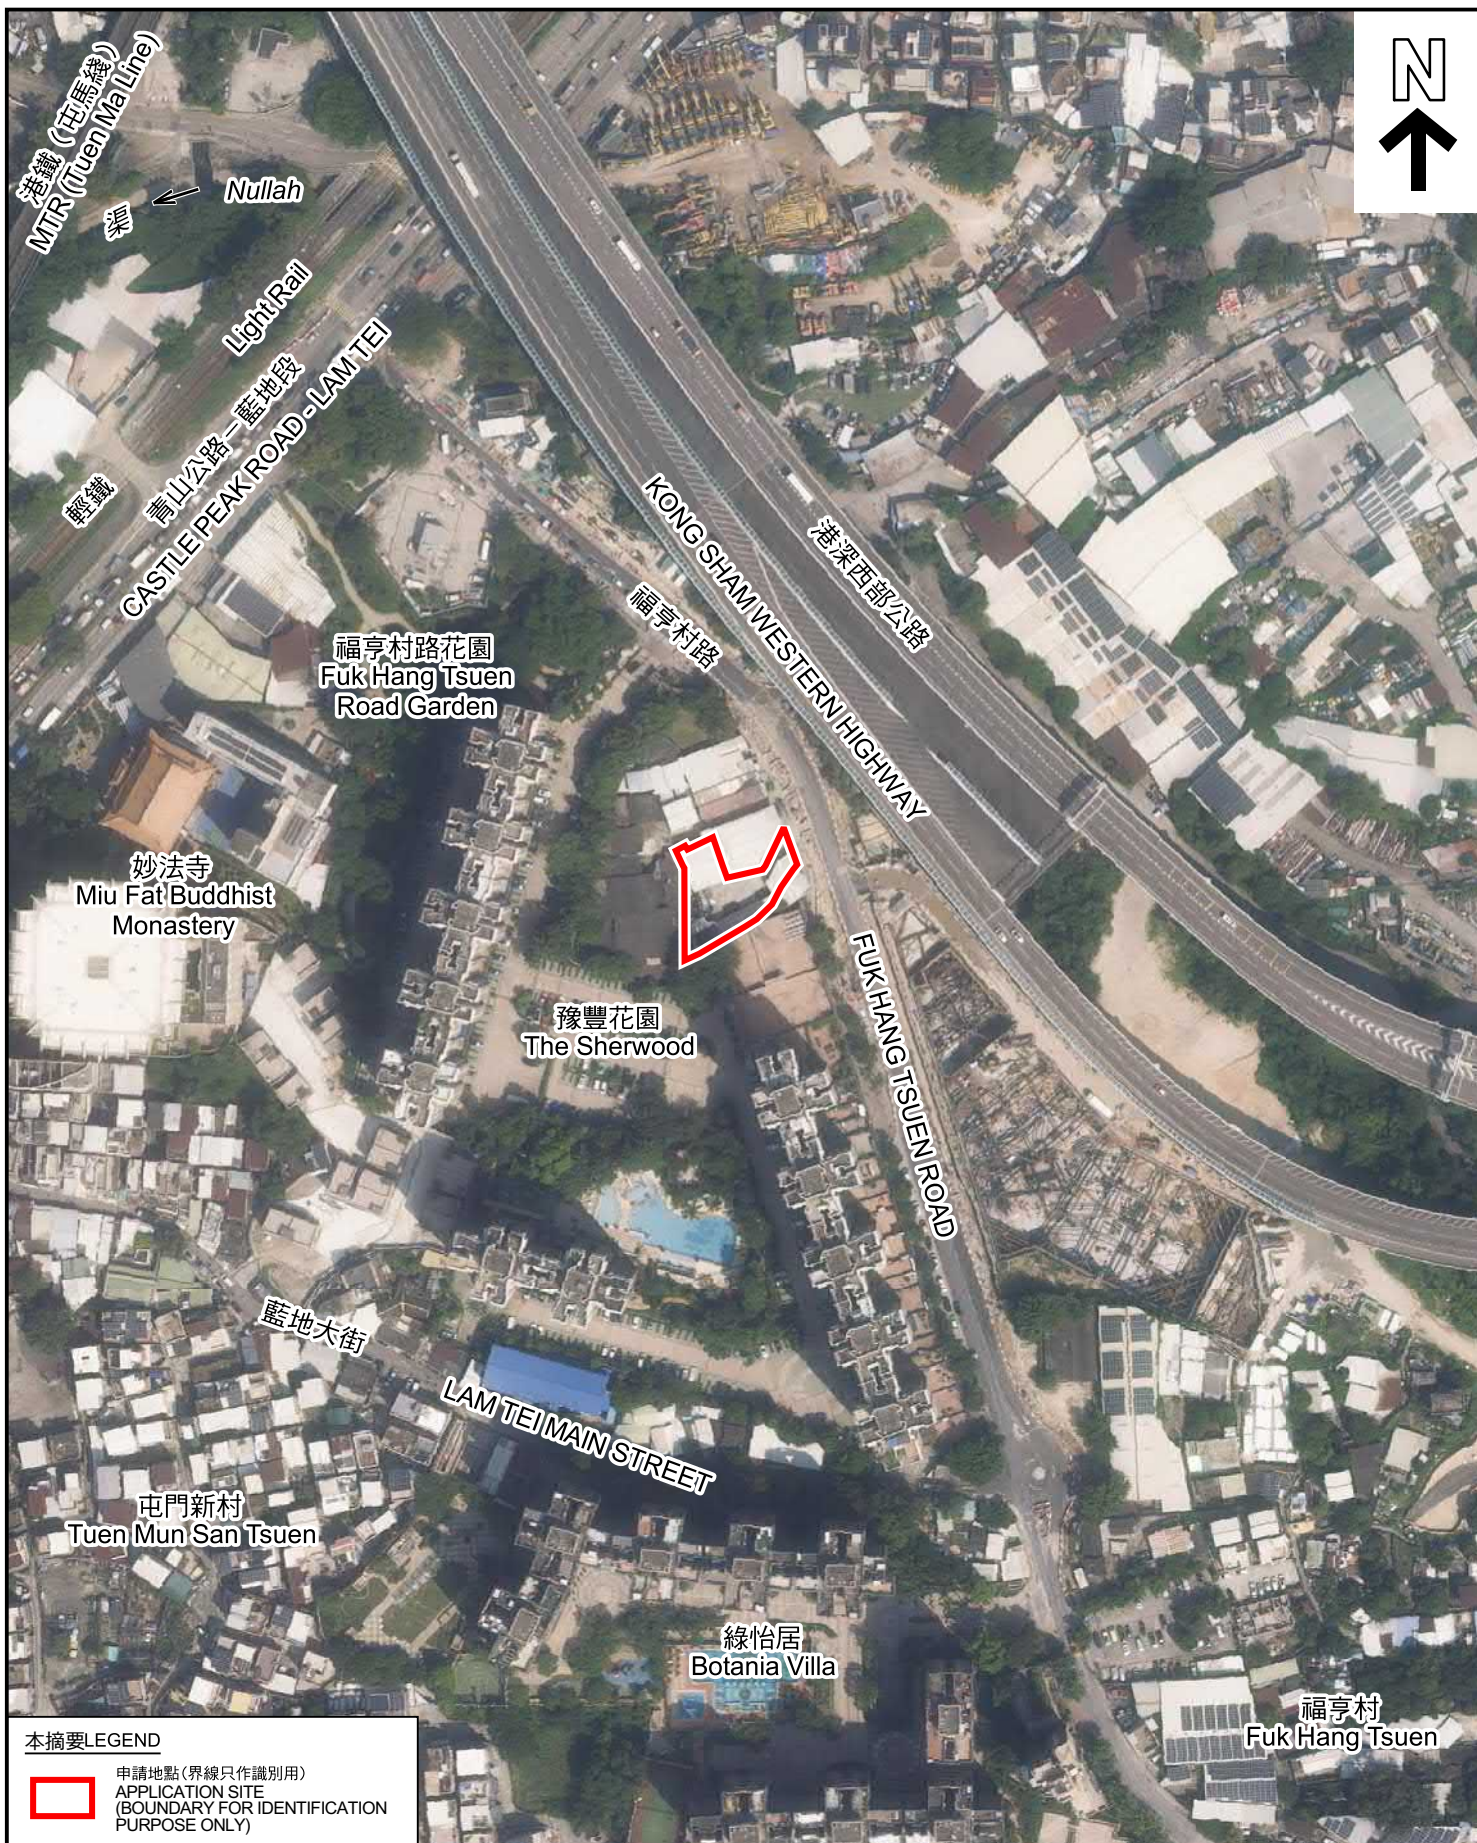

本摘要LEGEND

 申請地點(界線只作識別用)
APPLICATION SITE
(BOUNDARY FOR IDENTIFICATION
PURPOSE ONLY)

本摘要圖於2025年7月10日擬備，所根據
的資料為地政總署於2024年10月10日拍得
的航攝照片編號 E229868C
EXTRACT PLAN PREPARED ON 10.7.2025
BASED ON AERIAL PHOTO No.
E229868C TAKEN ON 10.10.2024
BY LANDS DEPARTMENT

航攝照片 AERIAL PHOTO

臨時商店及服務行業，並開設附屬辦公室(為期3年)
新界屯門丈量約份第130約地段第795號C分段第3小分段、
第795號C分段第4小分段、第795號C分段餘段及第795號D分段
TEMPORARY SHOP AND SERVICES
WITH ANCILLARY OFFICE FOR A PERIOD OF 3 YEARS
LOTS 795 S.C ss.3, 795 S.C ss.4, 795 S.C RP AND 795 S.D IN D.D. 130,
TUEN MUN, NEW TERRITORIES

規 劃 署
PLANNING
DEPARTMENT



參考編號
REFERENCE No.
A/TM-LTYY/489

圖 PLAN
A-3

1

豫豐花園
The Sherwood



2

豫豐花園
The Sherwood



3



4



申請地點界線只作識別用 APPLICATION SITE BOUNDARY FOR IDENTIFICATION PURPOSE ONLY

實地照片 SITE PHOTOS

本圖於2025年7月22日擬備，所根據的資料為攝於2025年6月20日的實地照片
PLAN PREPARED ON 22.7.2025
BASED ON SITE PHOTOS
TAKEN ON 20.6.2025

臨時商店及服務行業，並開設附屬辦公室(為期3年)
新界屯門丈量約份第130約地段第795號C分段第3小分段、
第795號C分段第4小分段、第795號C分段餘段及第795號D分段
TEMPORARY SHOP AND SERVICES
WITH ANCILLARY OFFICE FOR A PERIOD OF 3 YEARS
LOTS 795 S.C ss.3, 795 S.C ss.4, 795 S.C RP AND 795 S.D IN D.D. 130,
TUEN MUN, NEW TERRITORIES

規劃署
PLANNING
DEPARTMENT



參考編號
REFERENCE No.
A/TM-LTYY/489

圖 PLAN
A-4