


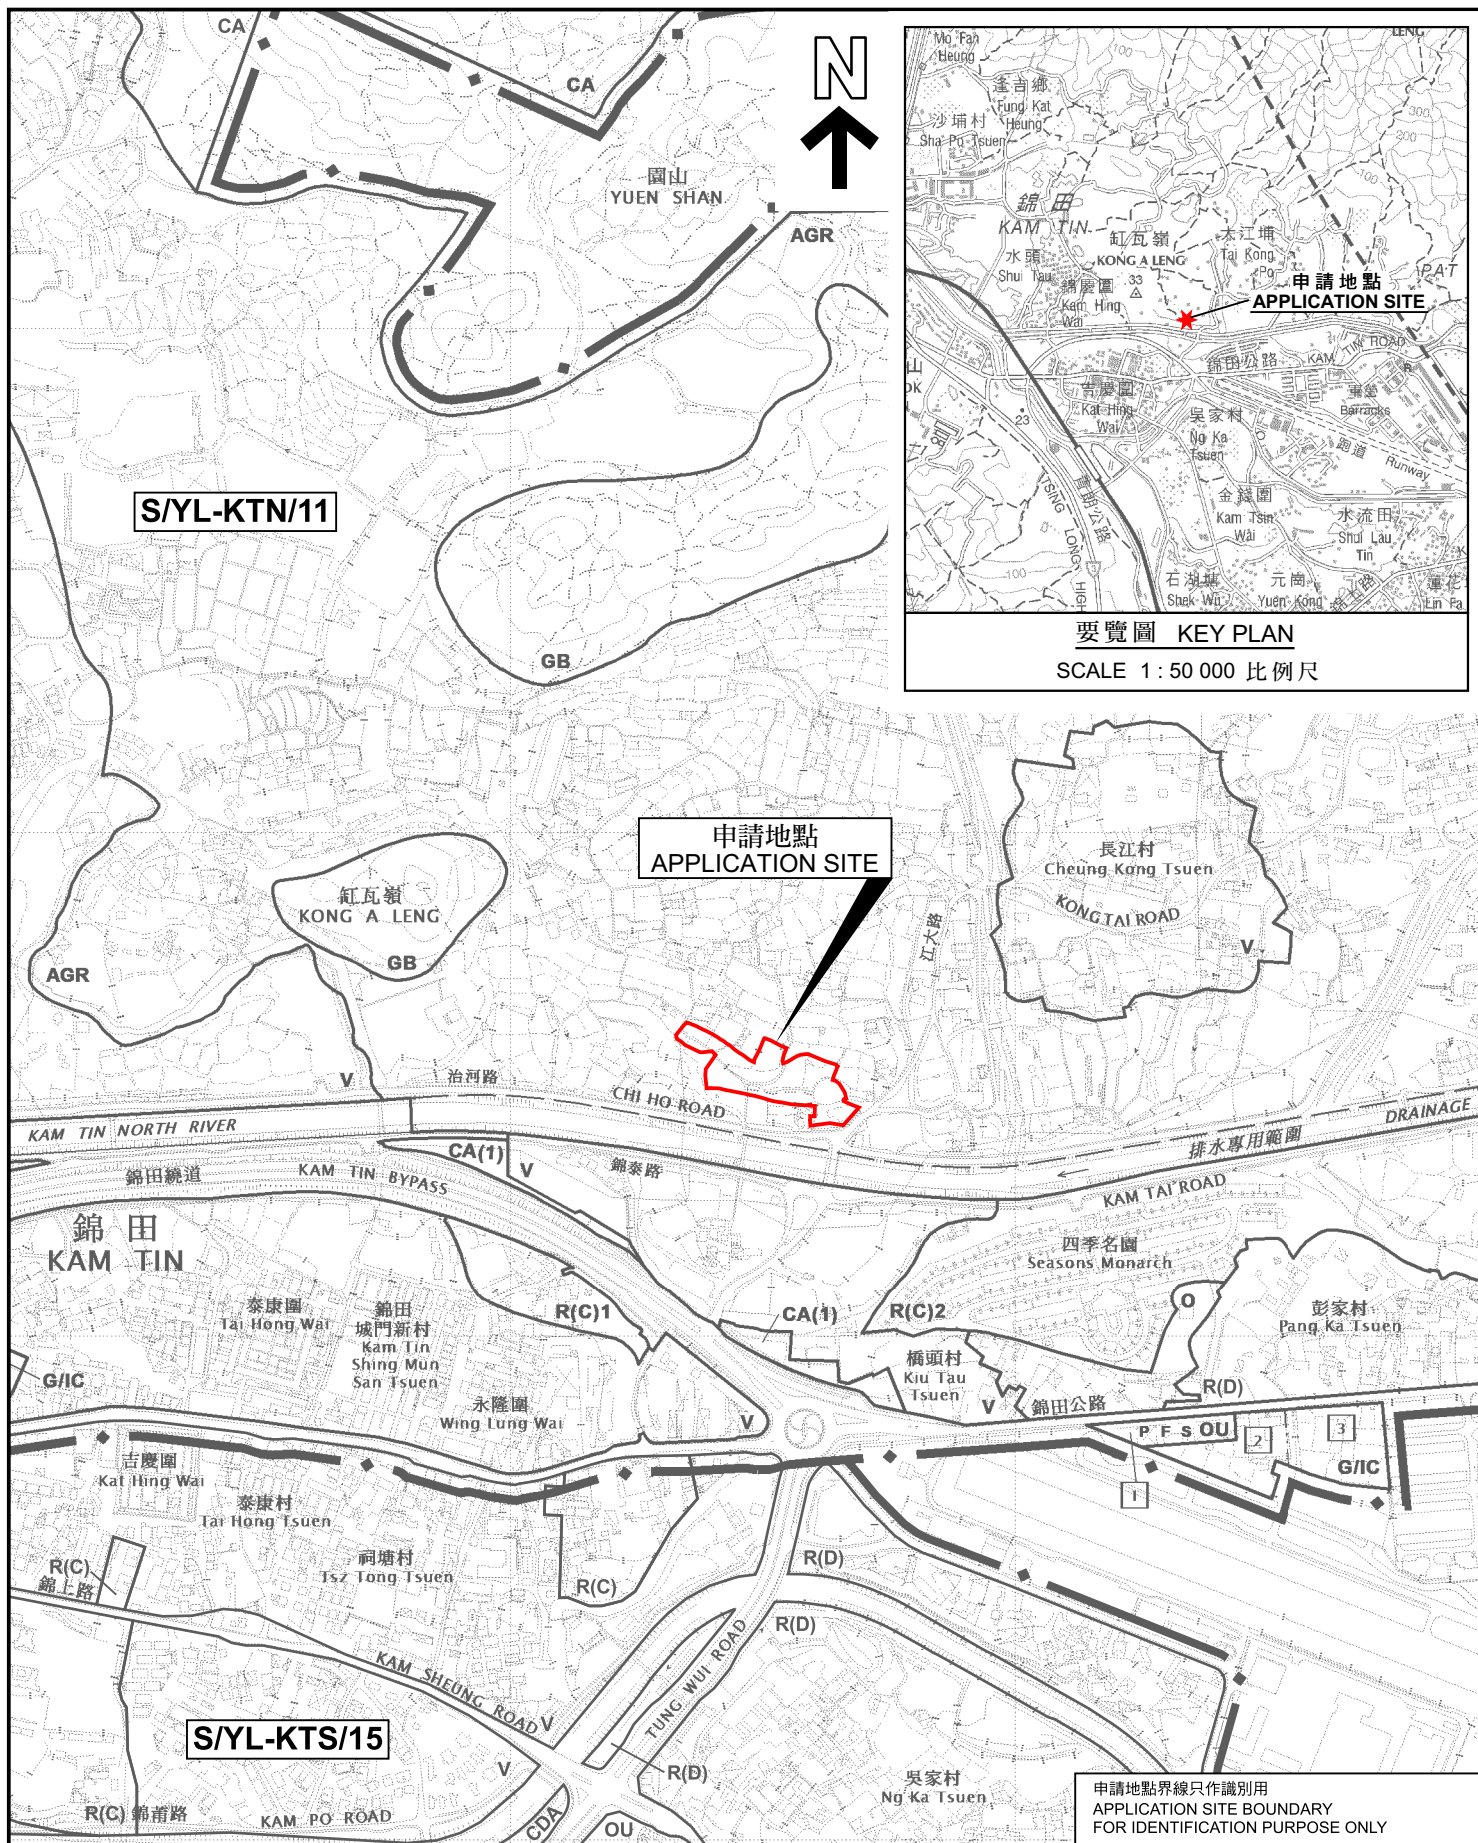

位置圖 LOCATION PLAN

擬議臨時露天存放建築材料及機械連附屬設施及相關的填土和填塘工程(為期3年)
 新界元朗錦田丈量約份第109約地段第1190號(部分)、
 第1191號、第1192號、第1193號、第1194號、第1195號、
 第1196號、第1197號餘段、及第1198號餘段(部分)
 PROPOSED TEMPORARY OPEN STORAGE OF CONSTRUCTION MATERIALS AND
 MACHINERY WITH ANCILLARY FACILITIES AND ASSOCIATED
 FILLING OF LAND AND POND FOR A PERIOD OF 3 YEARS
 LOTS 1190 (PART), 1191, 1192, 1193, 1194, 1195, 1196, 1197 RP AND
 1198 RP (PART) IN D.D. 109, KAM TIN, YUEN LONG, NEW TERRITORIES

SCALE 1 : 7 500 比例尺

米 100 0 100 200 300 米
METRES METRES

規劃署
PLANNING
DEPARTMENT



參考編號
REFERENCE No.

A/YL-KTN/1132

圖 PLAN

A-1

本摘要圖於2025年7月24日擬備，
所根據的資料為於2023年12月5日
核准的分區計劃大綱圖編號 S/YL-KTN/11
EXTRACT PLAN PREPARED ON 24.7.2025
BASED ON OUTLINE ZONING PLAN No.
S/YL-KTN/11 APPROVED ON 5.12.2023