




要覽圖 KEY PLAN

SCALE 1 : 50 000 比例尺

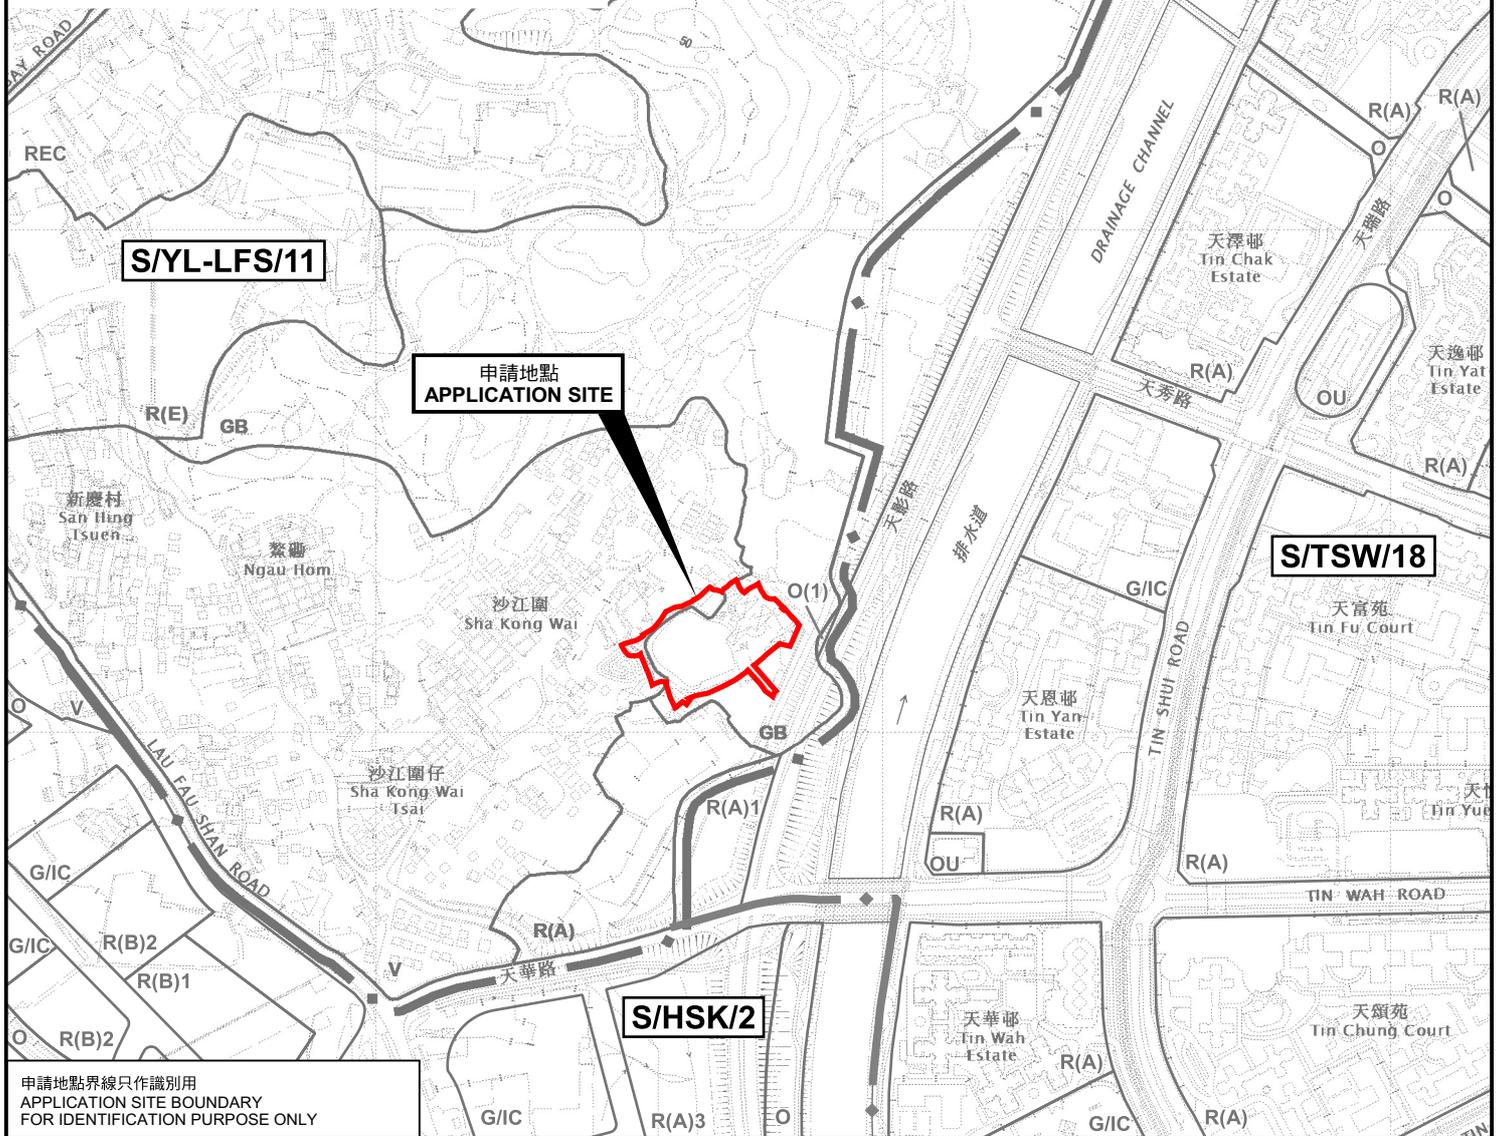

S/YL-LFS/11

申請地點  
APPLICATION SITE

S/TSW/18

S/HSK/2

申請地點界線只作識別用  
APPLICATION SITE BOUNDARY  
FOR IDENTIFICATION PURPOSE ONLY

位置圖 LOCATION PLAN


擬議臨時康體文娛場所(有機農場、燒烤場、教育及遊客中心、休閒活動場地及附屬設施)及填土及填塘工程(為期五年)  
 新界元朗流浮山沙江圍丈量約份第129約地段第2766號餘段(部分)、第2767號(部分)、第2782號、第2783號、第2784號、第2785號分段、第2785號餘段、第2787號、第2828號、第2829號、第2830號、第2831號(部分)、第2833號、第2834號、第2835號、第2836號、第2837號、第2838號、第2839號、第2840號、第2841號A分段餘段(部分)、第2841號B分段餘段(部分)、第2843號及第2845號餘段(部分)和毗連政府土地  
 PROPOSED TEMPORARY PLACE OF RECREATION, SPORTS OR CULTURE (ORGANIC FARM, BARBECUE SITE, EDUCATION AND VISITOR CENTRE, LEISURE ACTIVITY AREA AND ANCILLARY FACILITIES) AND FILLING OF LAND AND POND FOR A PERIOD OF 5 YEARS  
 LOTS 2766 RP (PART), 2767 (PART), 2782, 2783, 2784, 2785 S.A., 2785 RP, 2787, 2828, 2829, 2830, 2831 (PART), 2833, 2834, 2835, 2836, 2837, 2838, 2839, 2840, 2841 S.A. RP (PART), 2841 S.B. RP (PART), 2843 AND 2845 RP (PART) IN D.D.129 AND ADJOINING GOVERNMENT LAND, SHA KONG WAI, LAU FAU SHAN, YUEN LONG, NEW TERRITORIES  
 SCALE 1 : 7 500 比例尺

規劃署  
PLANNING  
DEPARTMENT



參考編號  
REFERENCE No.  
A/YL-LFS/561

圖 PLAN  
A-1

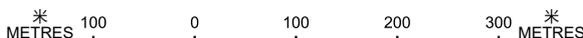

本摘要圖於2025年7月21日擬備，  
 所根據的資料為於2022年4月12日  
 核准的分區計劃大綱圖編號 S/YL-LFS/11  
 EXTRACT PLAN PREPARED ON 21.7.2025  
 BASED ON OUTLINE ZONING PLAN No.  
 S/YL-LFS/11 APPROVED ON 12.4.2022