



布局圖

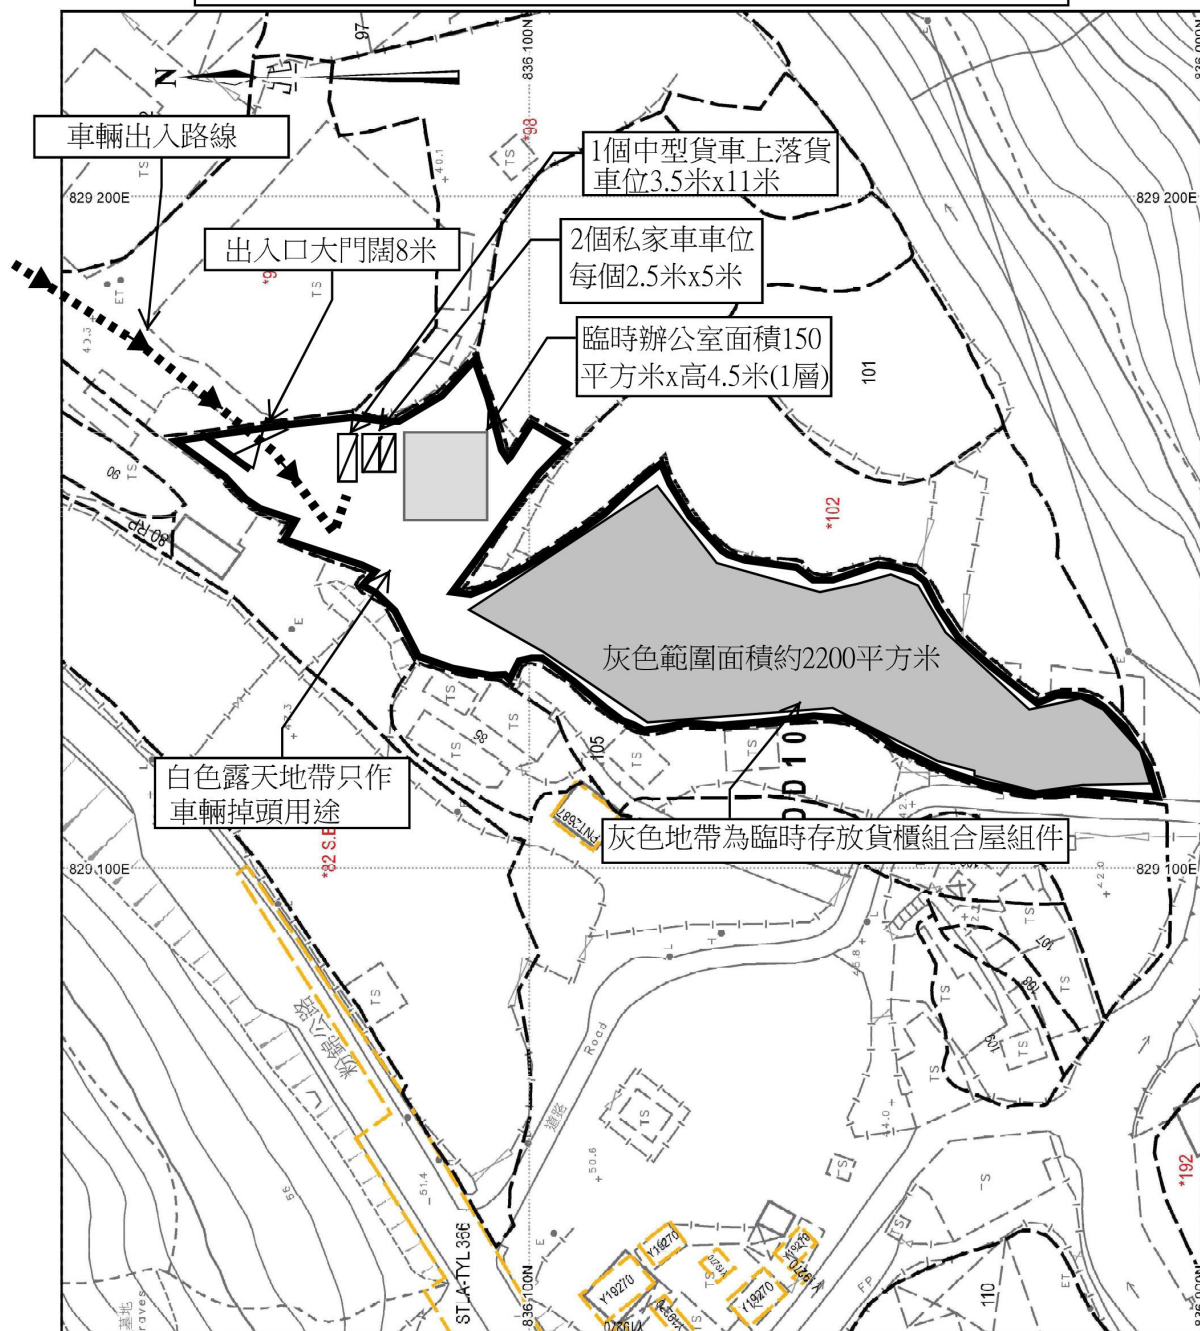

地政總署測繪處 Survey and Mapping Office, Lands Department


比例尺 SCALE 1:1000

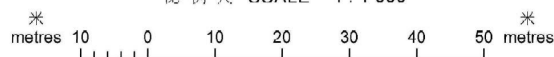

(摘錄自申請人於 11.6.2025 呈交的進一步資料)
(Extract from Applicant's Further
Information Submitted on 11.6.2025)

參考編號
REFERENCE No.
A/YL-PH/1054

繪圖
DRAWING
A - 1

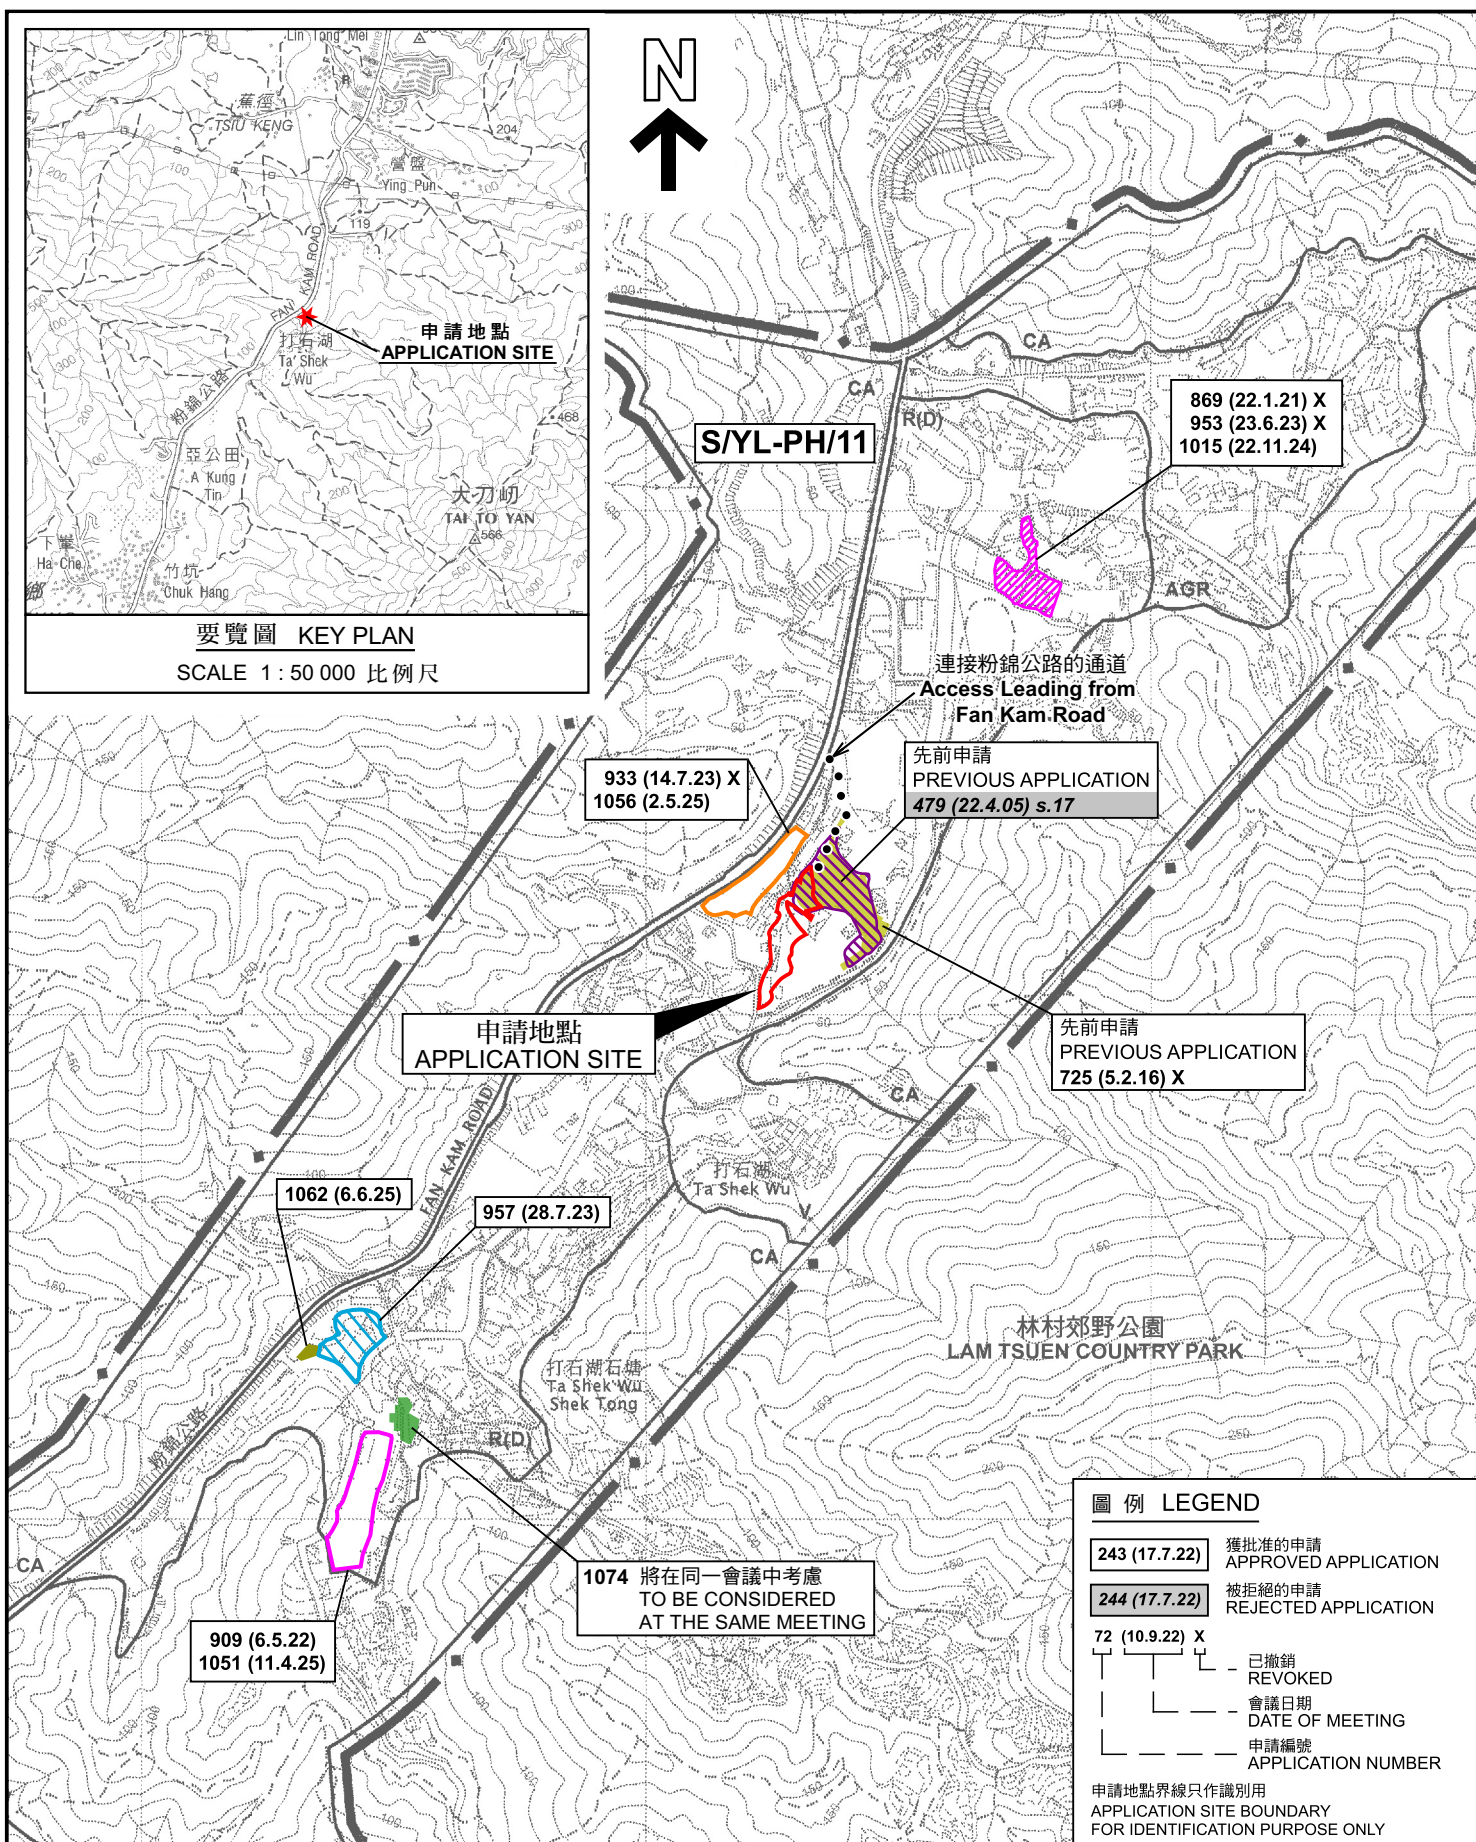

位置圖 LOCATION PLAN

臨時露天存放組裝合成組件連附屬設施及相關填土工程(為期3年)
新界元朗八鄉丈量約份第108約地段第87號、
第88號、第89號、第103號及第104號
TEMPORARY OPEN STORAGE OF MODULAR INTEGRATED
CONSTRUCTION COMPONENTS WITH ANCILLARY FACILITIES
AND ASSOCIATED FILLING OF LAND FOR A PERIOD OF 3 YEARS
LOTS 87, 88, 89, 103 AND 104 IN D.D. 108,
PAT HEUNG, YUEN LONG, NEW TERRITORIES
SCALE 1:7 500 比例尺

SCALE 1:7500 比例尺

米 100 0 100 200 300 米
METRES METRES


規劃署
PLANNING
DEPARTMENT



參考編號
REFERENCE No.
A/YL-PH/1054

PLAN
A-1

本摘要圖於2025年6月30日擬備，
所根據的資料為於2006年10月17日
核准的分區計劃大綱圖編號 S/YL-PH/11
EXTRACT PLAN PREPARED ON 30.6.2025
BASED ON OUTLINE ZONING PLAN No.
S/YL-PH/11 APPROVED ON 17.10.2006

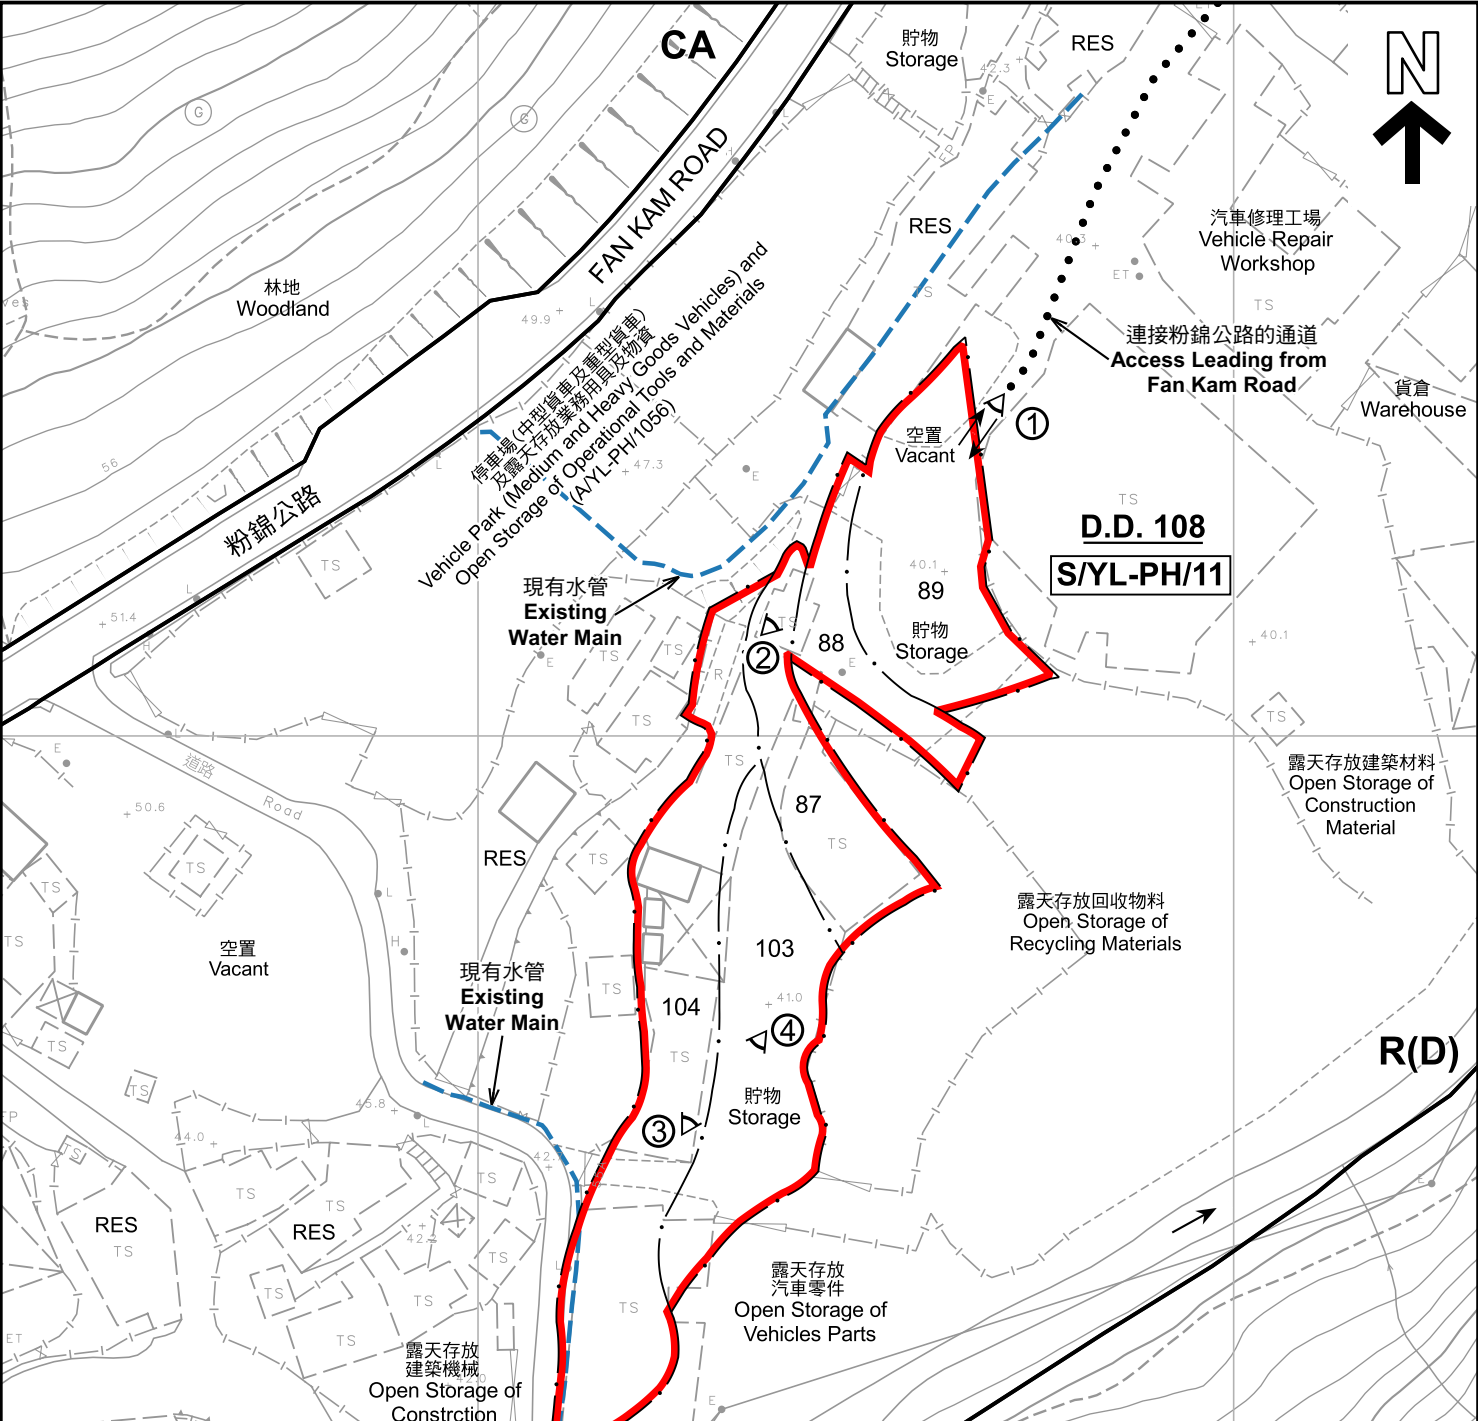

註釋 Notes :
2025年3月11日勘測的土地用途
Land uses shown on this plan are in accordance with the land use survey conducted by the Planning Department on 11.3.2025

本摘要圖於2025年7月17日擬備，
所根據的資料為測量圖編號
2-SE-25C 及 6-NE-5A
EXTRACT PLAN PREPARED ON 17.7.2025
BASED ON SURVEY SHEETS No.
2-SE-25C & 6-NE-5A

平面圖 SITE PLAN

臨時露天存放組裝合成組件連附屬設施及相關填土工程(為期3年)
新界元朗八鄉丈量約份第108約地段第87號、
第88號、第89號、第103號及第104號
TEMPORARY OPEN STORAGE OF MODULAR INTEGRATED
CONSTRUCTION COMPONENTS WITH ANCILLARY FACILITIES
AND ASSOCIATED FILLING OF LAND FOR A PERIOD OF 3 YEARS
LOTS 87, 88, 89, 103 AND 104 IN D.D. 108,
PAT HEUNG, YUEN LONG, NEW TERRITORIES
SCALE 1 : 1 000 比例尺

米 20 0 20 40 米

METRES

圖例 LEGEND

申請地點(界線只作識別用)
APPLICATION SITE
(BOUNDARY FOR IDENTIFICATION
PURPOSE ONLY)

R(D)

住宅(丁類)
RESIDENTIAL (GROUP D)

V

鄉村式發展
VILLAGE TYPE DEVELOPMENT

CA

自然保育區
CONSERVATION AREA

RES

住用構築物
RESIDENTIAL STRUCTURES

①

實地照片的觀景點
VIEWING POINT OF SITE PHOTO

↔

入口/出口
INGRESS / EGRESS

規劃署
PLANNING
DEPARTMENT

參考編號
REFERENCE No.
A/YL-PH/1054

圖 PLAN
A-2



圖例 LEGEND

 申請地點 (界線只作識別用)
APPLICATION SITE (BOUNDARY FOR IDENTIFICATION PURPOSE ONLY)

 入口/出口
INGRESS / EGRESS

本摘要圖於2025年6月30日擬備，
所根據的資料為地政總署於2024年8月11日
拍得的航攝照片編號 E228345C
EXTRACT PLAN PREPARED ON 30.6.2025
BASED ON AERIAL PHOTO No.
E228345C TAKEN ON 11.8.2024
BY LANDS DEPARTMENT

航攝照片 AERIAL PHOTO

臨時露天存放組裝成組件連附屬設施及相關填土工程(為期3年)
新界元朗八鄉丈量約份第108約地段第87號、
第88號、第89號、第103號及第104號
TEMPORARY OPEN STORAGE OF MODULAR INTEGRATED
CONSTRUCTION COMPONENTS WITH ANCILLARY FACILITIES
AND ASSOCIATED FILLING OF LAND FOR A PERIOD OF 3 YEARS
LOTS 87, 88, 89, 103 AND 104 IN D.D. 108,
PAT HEUNG, YUEN LONG, NEW TERRITORIES

規劃署 PLANNING DEPARTMENT		
參考編號 REFERENCE No. A/YL-PH/1054	圖 PLAN A-3	



申請地點界線只作識別用 APPLICATION SITE BOUNDARY FOR IDENTIFICATION PURPOSE ONLY

實地照片 SITE PHOTOS

臨時露天存放組裝合成組件連附屬設施及相關填土工程(為期3年)
 新界元朗八鄉丈量約份第108約地段第87號、
 第88號、第89號、第103號及第104號
 TEMPORARY OPEN STORAGE OF MODULAR INTEGRATED
 CONSTRUCTION COMPONENTS WITH ANCILLARY FACILITIES
 AND ASSOCIATED FILLING OF LAND FOR A PERIOD OF 3 YEARS
 LOTS 87, 88, 89, 103 AND 104 IN D.D. 108,
 PAT HEUNG, YUEN LONG, NEW TERRITORIES

規劃署
 PLANNING
 DEPARTMENT



參考編號
 REFERENCE No.
 A/YL-PH/1054

圖 PLAN
 A-4

本圖於2025年6月30日擬備，所根據的
 資料為攝於2025年3月11日的實地照片
 PLAN PREPARED ON 30.6.2025
 BASED ON SITE PHOTOS
 TAKEN ON 11.3.2025