


A-1

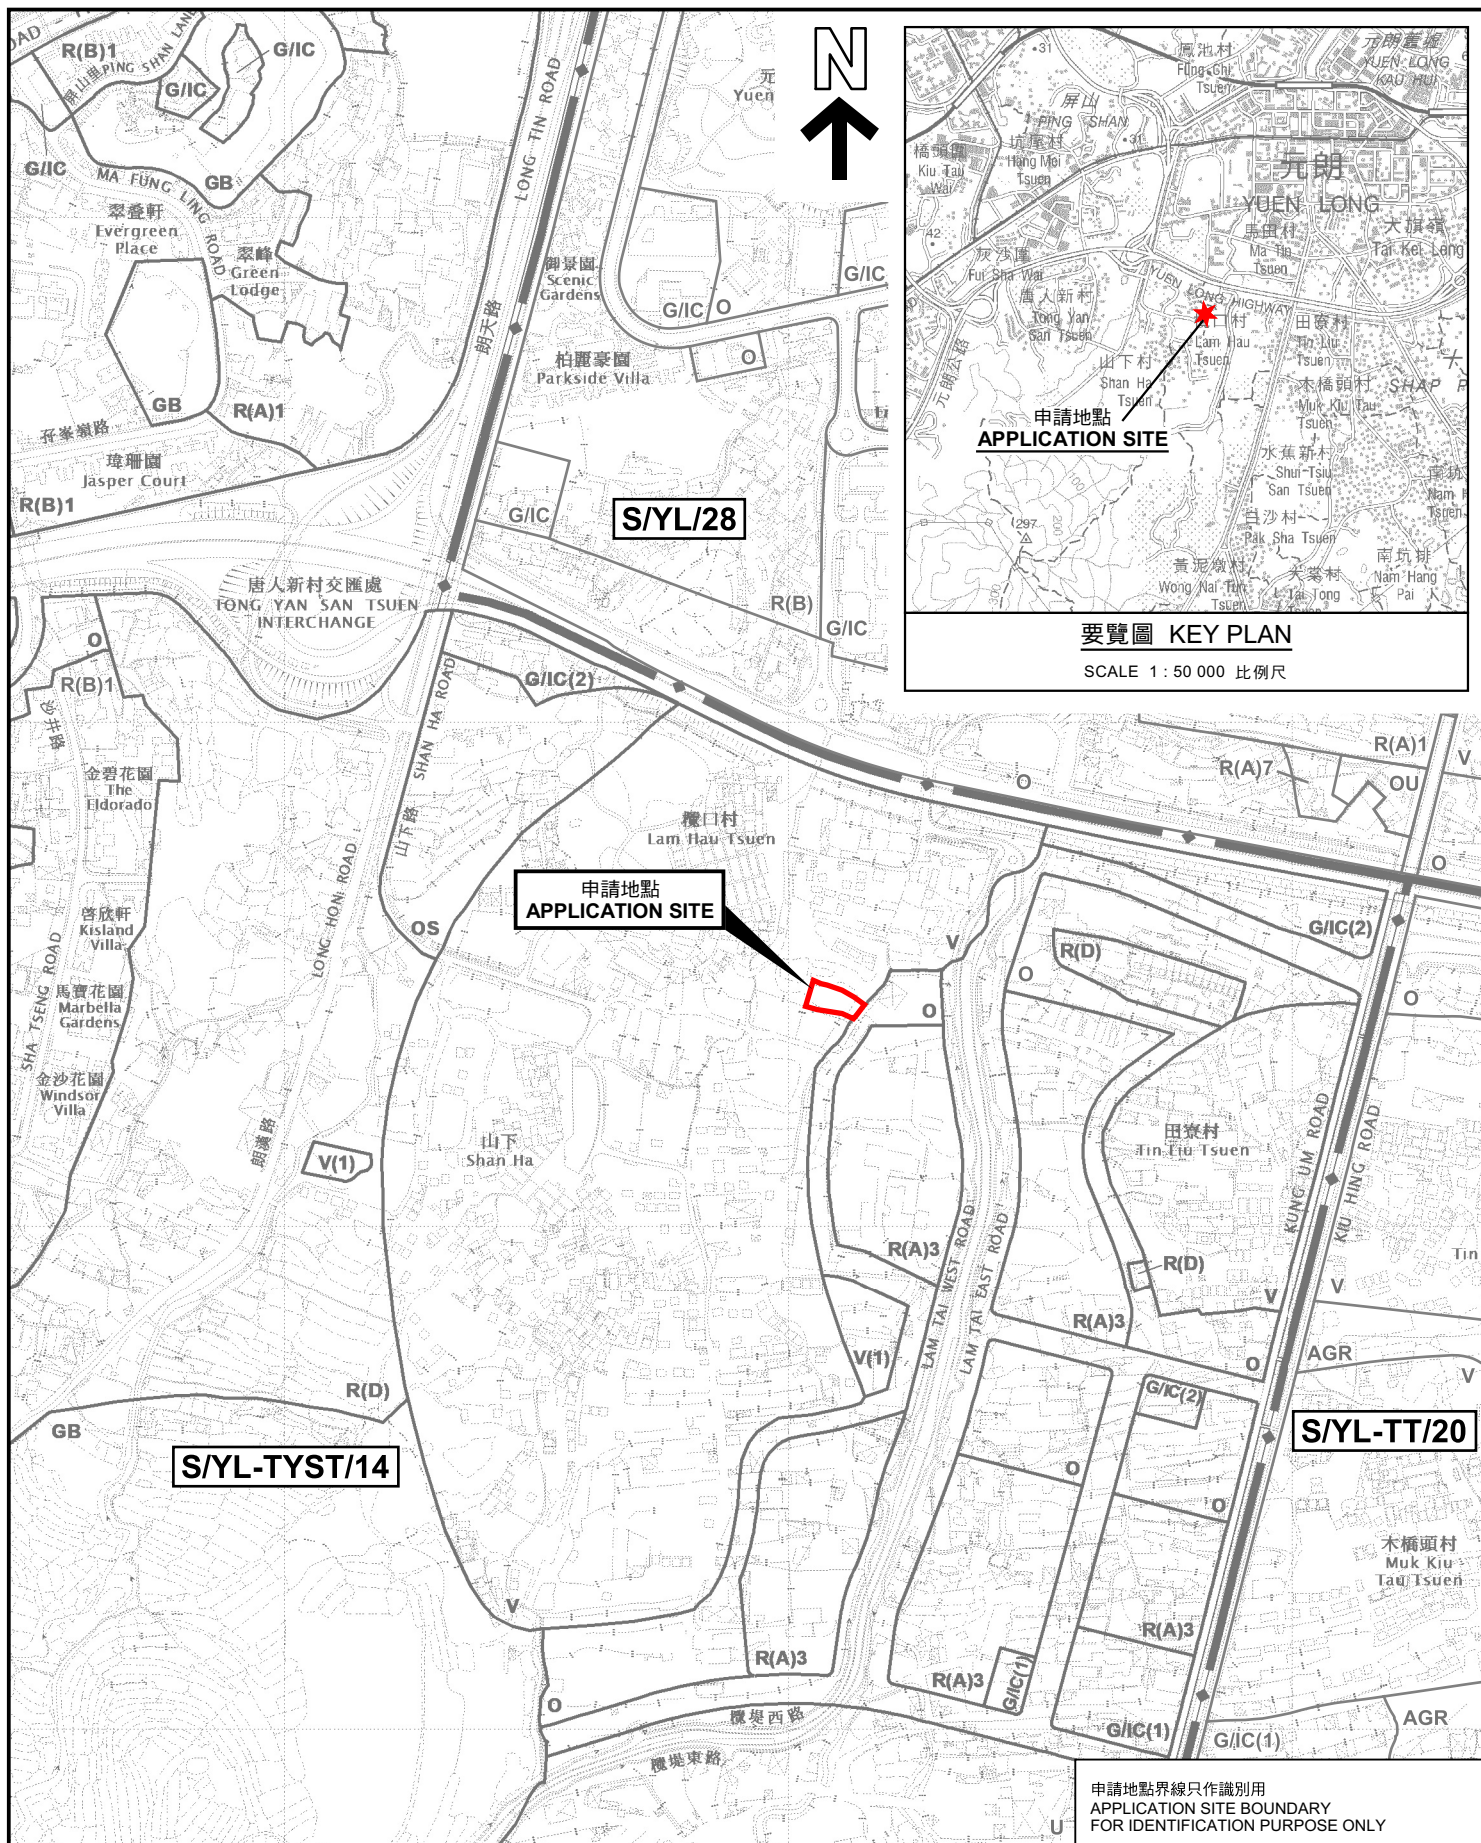


要覽圖 KEY PLAN
SCALE 1 : 50 000 比例尺

位置圖 LOCATION PLAN

擬議臨時露天存放工程物料(為期3年)
元朗十八鄉丈量約份第120約地段第2677號
PROPOSED TEMPORARY OPEN STORAGE OF
CONSTRUCTION MATERIALS FOR A PERIOD OF 3 YEARS
LOT 2677 IN D.D.120, SHAP PAT HEUNG, YUEN LONG

SCALE 1 : 7 500 比例尺

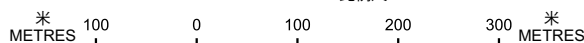

規劃署
**PLANNING
DEPARTMENT**




參考編號
REFERENCE No.
A/YL-TYST/1316

圖 PLAN
A-1

本摘要圖於2025年7月11日擬備，
所根據的資料為於2021年8月10日
核准的分區計劃大綱圖編號 S/YL-TYST/14
EXTRACT PLAN PREPARED ON 11.7.2025
BASED ON OUTLINE ZONING PLAN No.
S/YL-TYST/14 APPROVED ON 10.8.2021

申請地點界線只作識別用
APPLICATION SITE BOUNDARY
FOR IDENTIFICATION PURPOSE ONLY

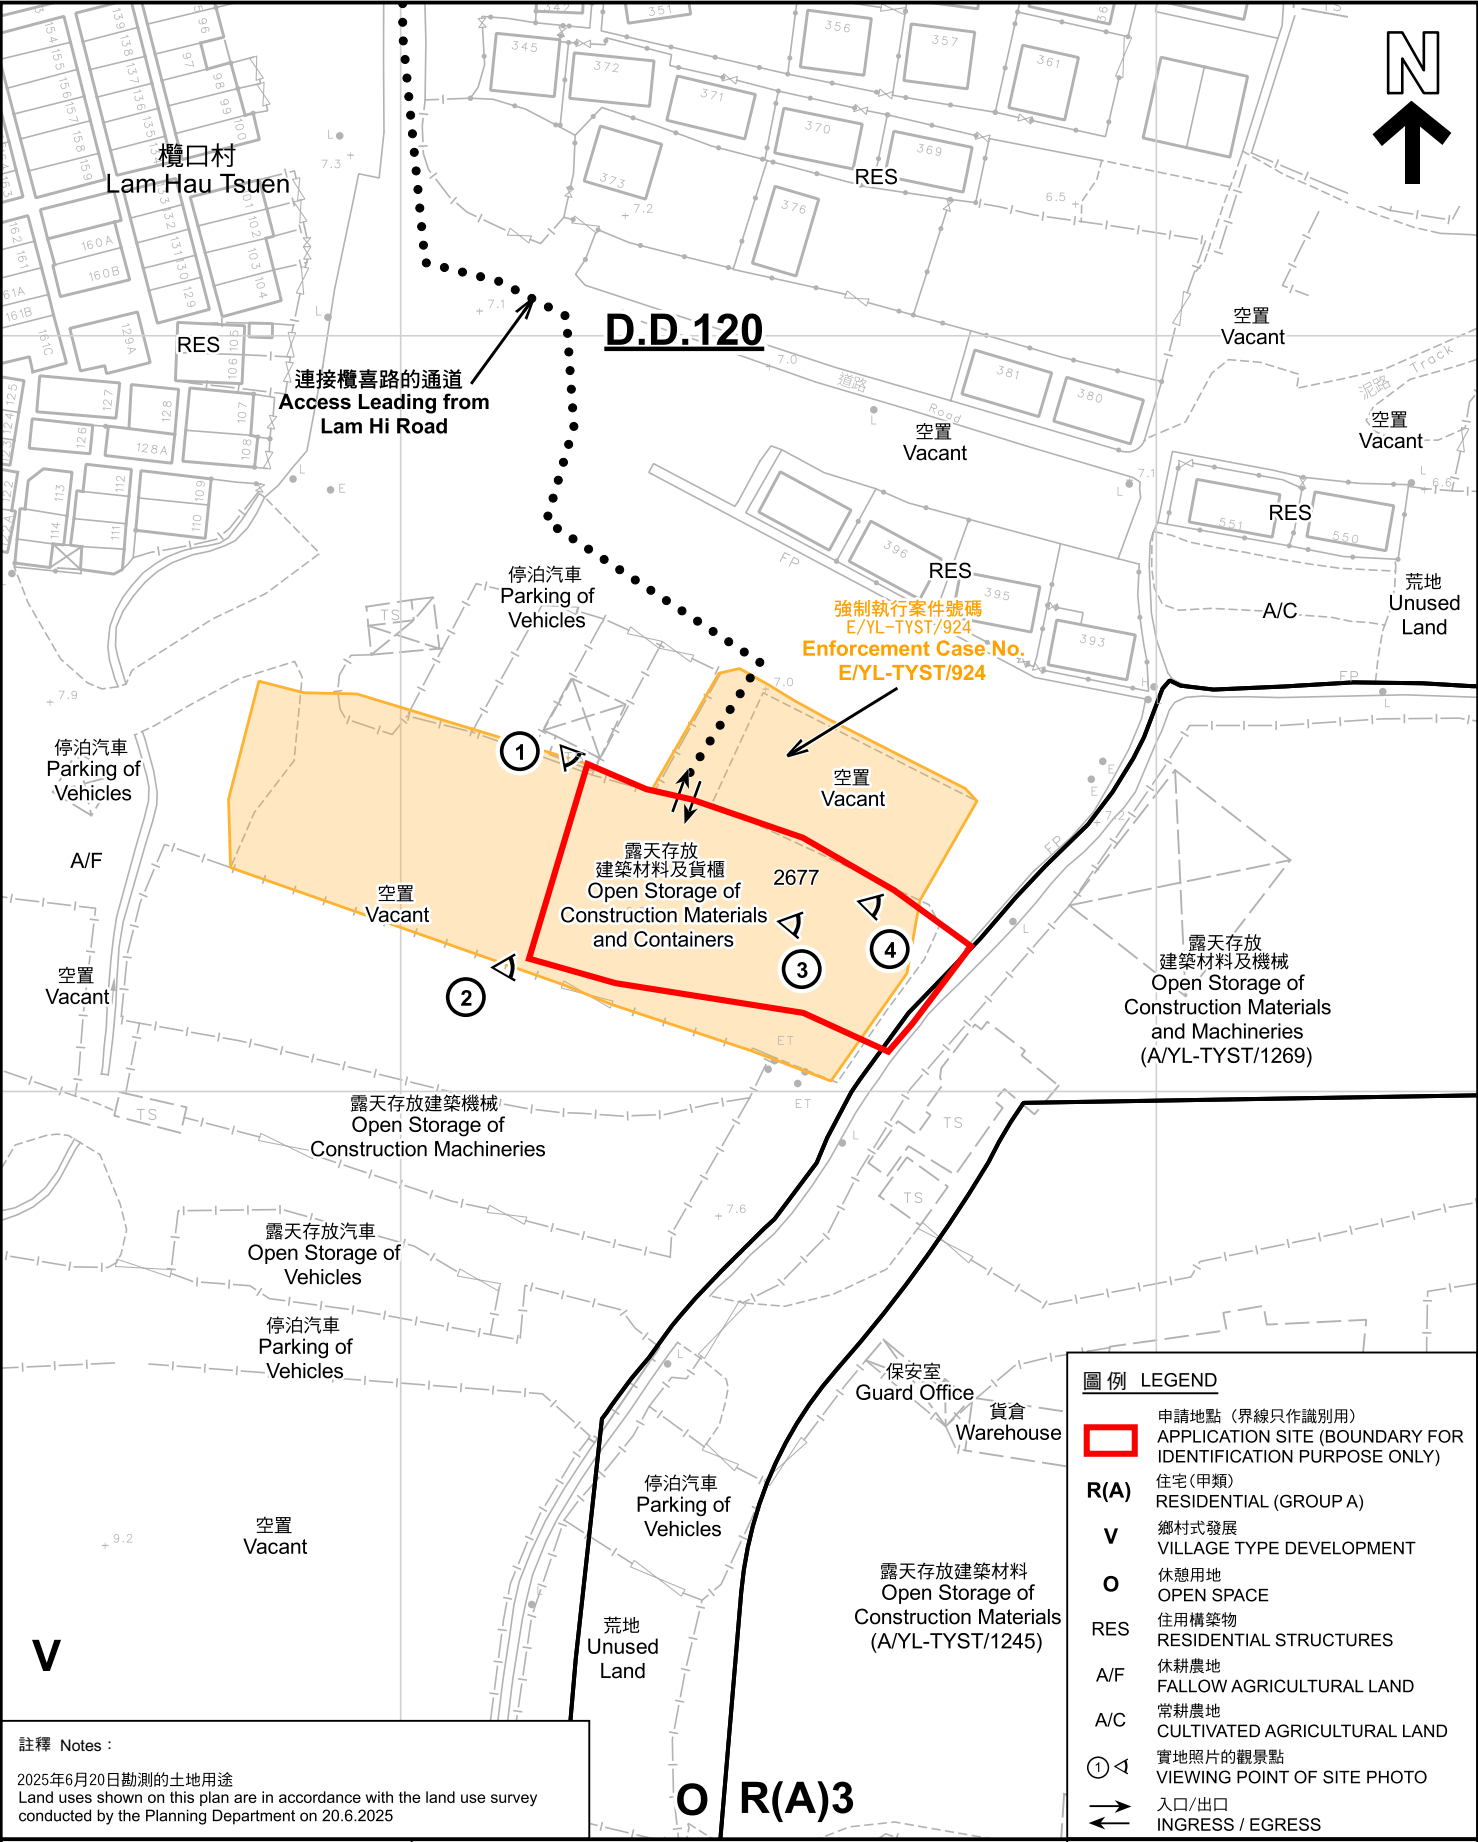


註釋 Notes :
2025年6月20日勘測的土地用途
Land uses shown on this plan are in accordance with the land use survey conducted by the Planning Department on 20.6.2025

圖例 LEGEND	
	申請地點 (界線只作識別用) APPLICATION SITE (BOUNDARY FOR IDENTIFICATION PURPOSE ONLY)
R(A)	住宅(甲類) RESIDENTIAL (GROUP A)
V	鄉村式發展 VILLAGE TYPE DEVELOPMENT
O	休憩用地 OPEN SPACE
RES	住用構築物 RESIDENTIAL STRUCTURES
A/F	休耕農地 FALLOW AGRICULTURAL LAND
A/C	常耕農地 CULTIVATED AGRICULTURAL LAND
① ◁	實地照片的觀景點 VIEWING POINT OF SITE PHOTO
↔	入口/出口 INGRESS / EGRESS

平面圖 SITE PLAN

擬議臨時露天存放工程物料(為期3年)
元朗十八鄉丈量約份第120約地段第2677號
PROPOSED TEMPORARY OPEN STORAGE OF
CONSTRUCTION MATERIALS FOR A PERIOD OF 3 YEARS
LOT 2677 IN D.D.120, SHAP PAT HEUNG, YUEN LONG

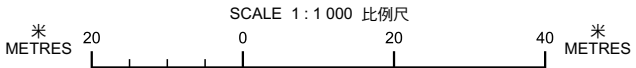

規 劃 署
PLANNING
DEPARTMENT



參考編號
REFERENCE No.
A/YL-TYST/1316

圖 PLAN
A-2

本摘要圖於2025年7月24日擬備，所根據的資料為測量圖編號 6-NW-14C
EXTRACT PLAN PREPARED ON 24.7.2025
BASED ON SURVEY SHEET No. 6-NW-14C



圖例 LEGEND



申請地點(界線只作識別用)
APPLICATION SITE
(BOUNDARY FOR IDENTIFICATION
PURPOSE ONLY)

本摘要圖於2025年7月24日擬備，所根據
的資料為地政總署於2024年10月10日拍得
的航攝照片編號 E230310C
EXTRACT PLAN PREPARED ON 24.7.2025
BASED ON AERIAL PHOTO No.
E230310C TAKEN ON 10.10.2024 BY
LANDS DEPARTMENT

航攝照片 AERIAL PHOTO

擬議臨時露天存放工程物料(為期3年)
元朗十八鄉丈量約份第120約地段第2677號
PROPOSED TEMPORARY OPEN STORAGE OF
CONSTRUCTION MATERIALS FOR A PERIOD OF 3 YEARS
LOT 2677 IN D.D.120, SHAP PAT HEUNG, YUEN LONG

規 劃 署
PLANNING
DEPARTMENT



參考編號
REFERENCE No.
AYL-TYST/1316

圖 PLAN
A-3

1



2



3



4



實地照片 SITE PHOTOS

擬議臨時露天存放工程物料(為期3年)
元朗十八鄉丈量約份第120約地段第2677號
PROPOSED TEMPORARY OPEN STORAGE OF
CONSTRUCTION MATERIALS FOR A PERIOD OF 3 YEARS
LOT 2677 IN D.D.120, SHAP PAT HEUNG, YUEN LONG

規 劃 署
PLANNING
DEPARTMENT



參考編號
REFERENCE No.
AYL-TYST/1316

圖 PLAN
A-4

本圖於2025年7月10日擬備，所根據的
資料為攝於2025年6月20日的實地照片
PLAN PREPARED ON 10.7.2025
BASED ON SITE PHOTOS
TAKEN ON 20.6.2025