
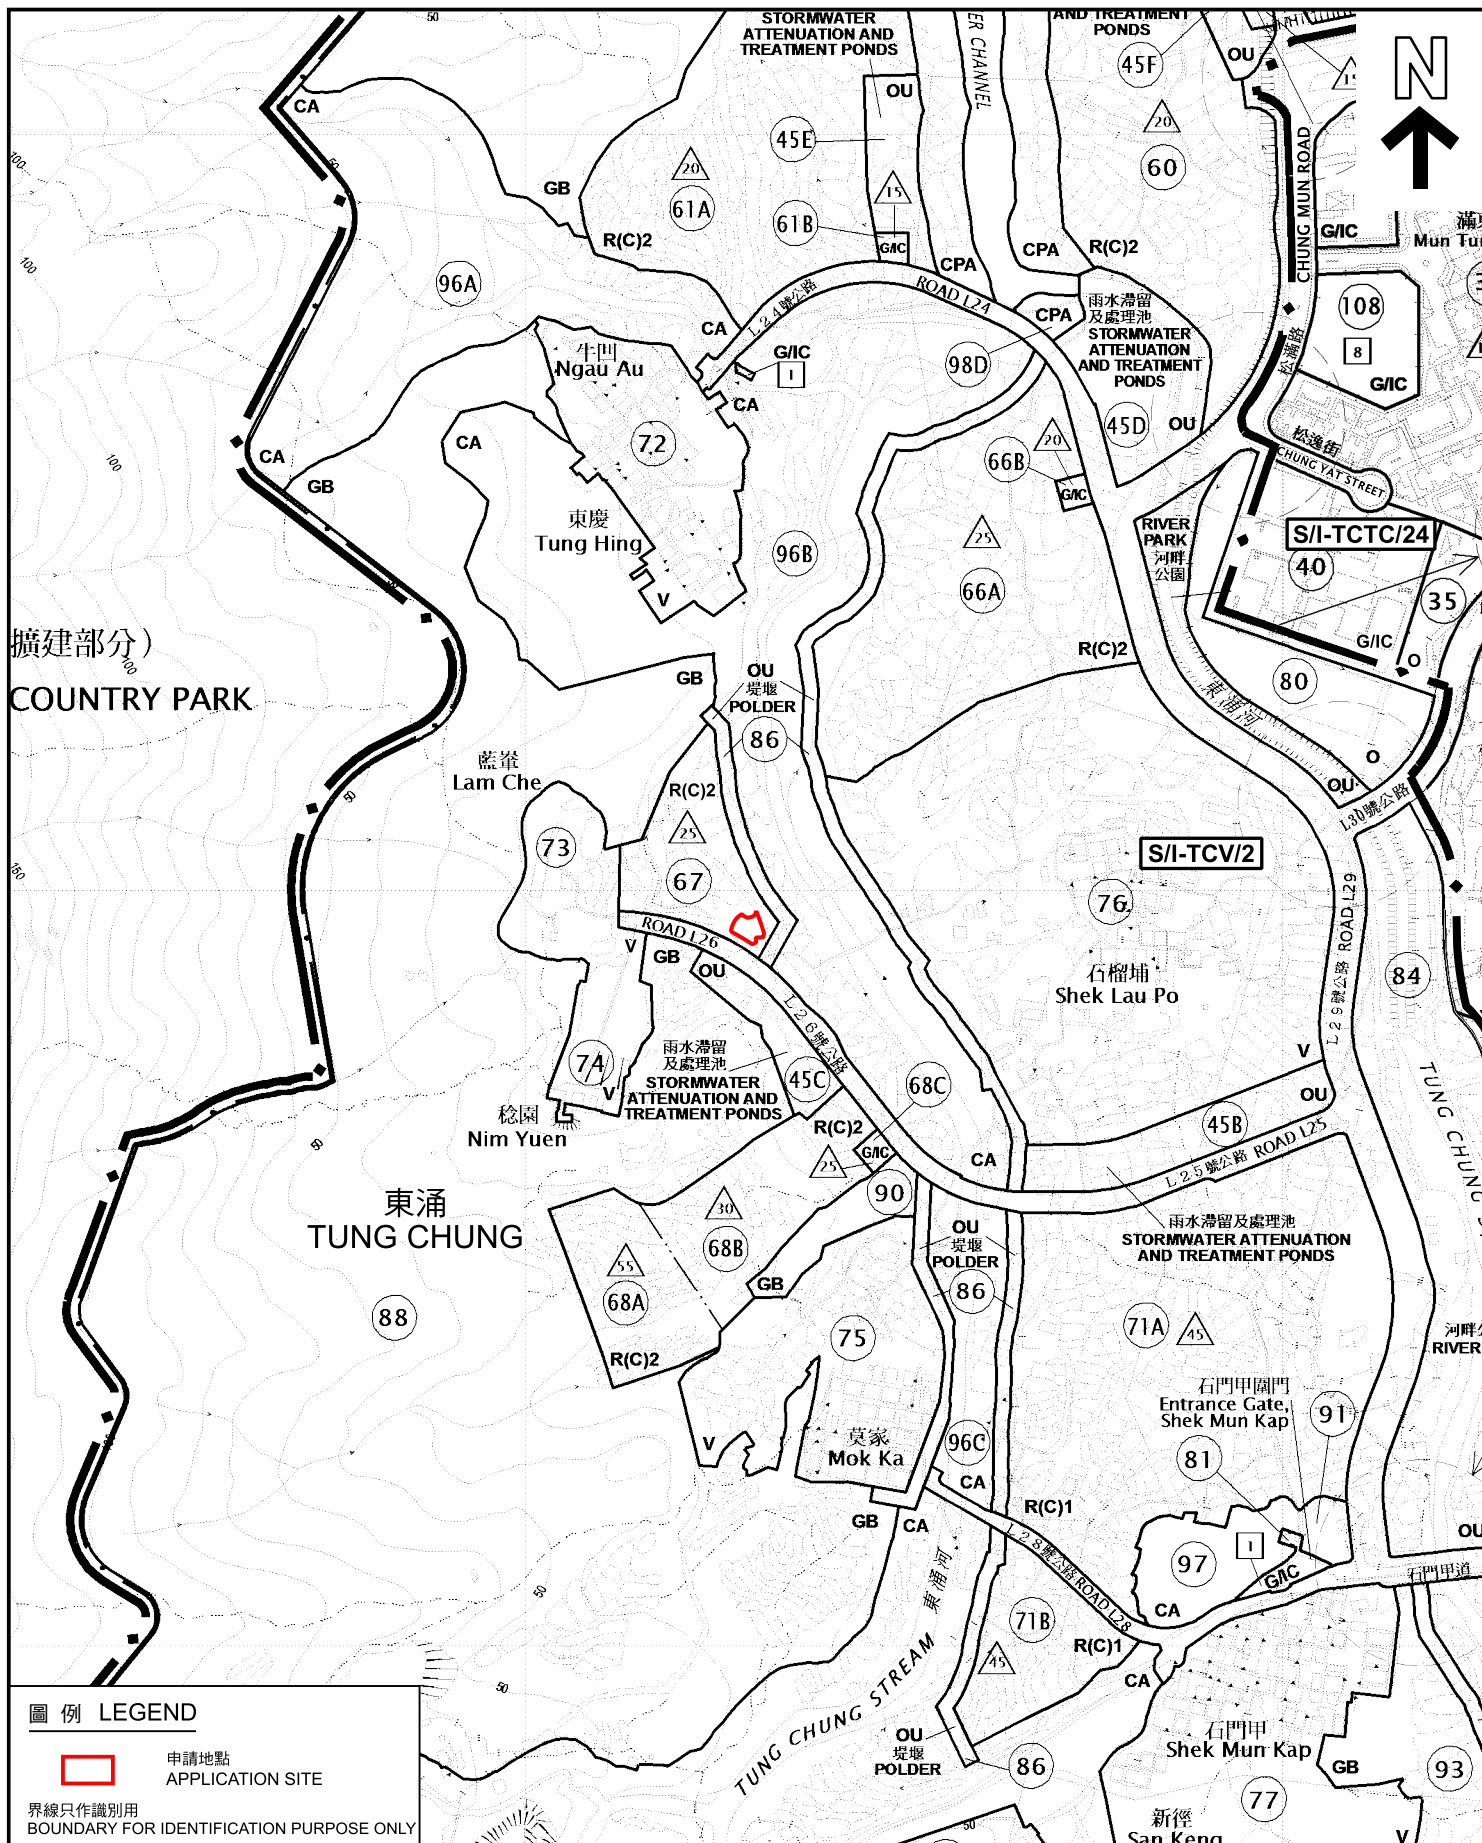


 

圖例 LEGEND

 申請地點
APPLICATION SITE

 界線只作識別用
BOUNDARY FOR IDENTIFICATION PURPOSE ONLY

位置圖 LOCATION PLAN

擬議臨時康樂文娛場所（休閒農場）（為期3年）
大嶼山東涌東涌丈量約份第1約地段第1890號餘段和第1886號
PROPOSED TEMPORARY PLACE OF RECREATION, SPORTS OR
CULTURE (HOBBY FARM) FOR A PERIOD OF 3 YEARS
LOTS 1890 RP AND 1886 IN
D.D.1 TC, TUNG CHUNG, LANTAU ISLAND

SCALE 1:5000 比例尺
米 100 0 100 200 METRES

規劃署
PLANNING
DEPARTMENT



參考編號
REFERENCE No.
A/I-TCV/28

圖 PLAN
A-1

本摘要圖於2025年7月31日擬備，
所根據的資料為於2017年2月7日
核准的分區計劃大綱圖編號S/I-TCV/2及
於2021年6月1日核准的分區計劃大綱圖
編號S/I-TCTC/24

EXTRACT PLAN PREPARED ON 31.7.2025
BASED ON OUTLINE ZONING PLAN
No. S/I-TCV/2 APPROVED ON 7.2.2017 &
OUTLINE ZONING PLAN No. S/I-TCTC/24
APPROVED ON 1.6.2021