




要覽圖 KEY PLAN

SCALE 1 : 50 000 比例尺

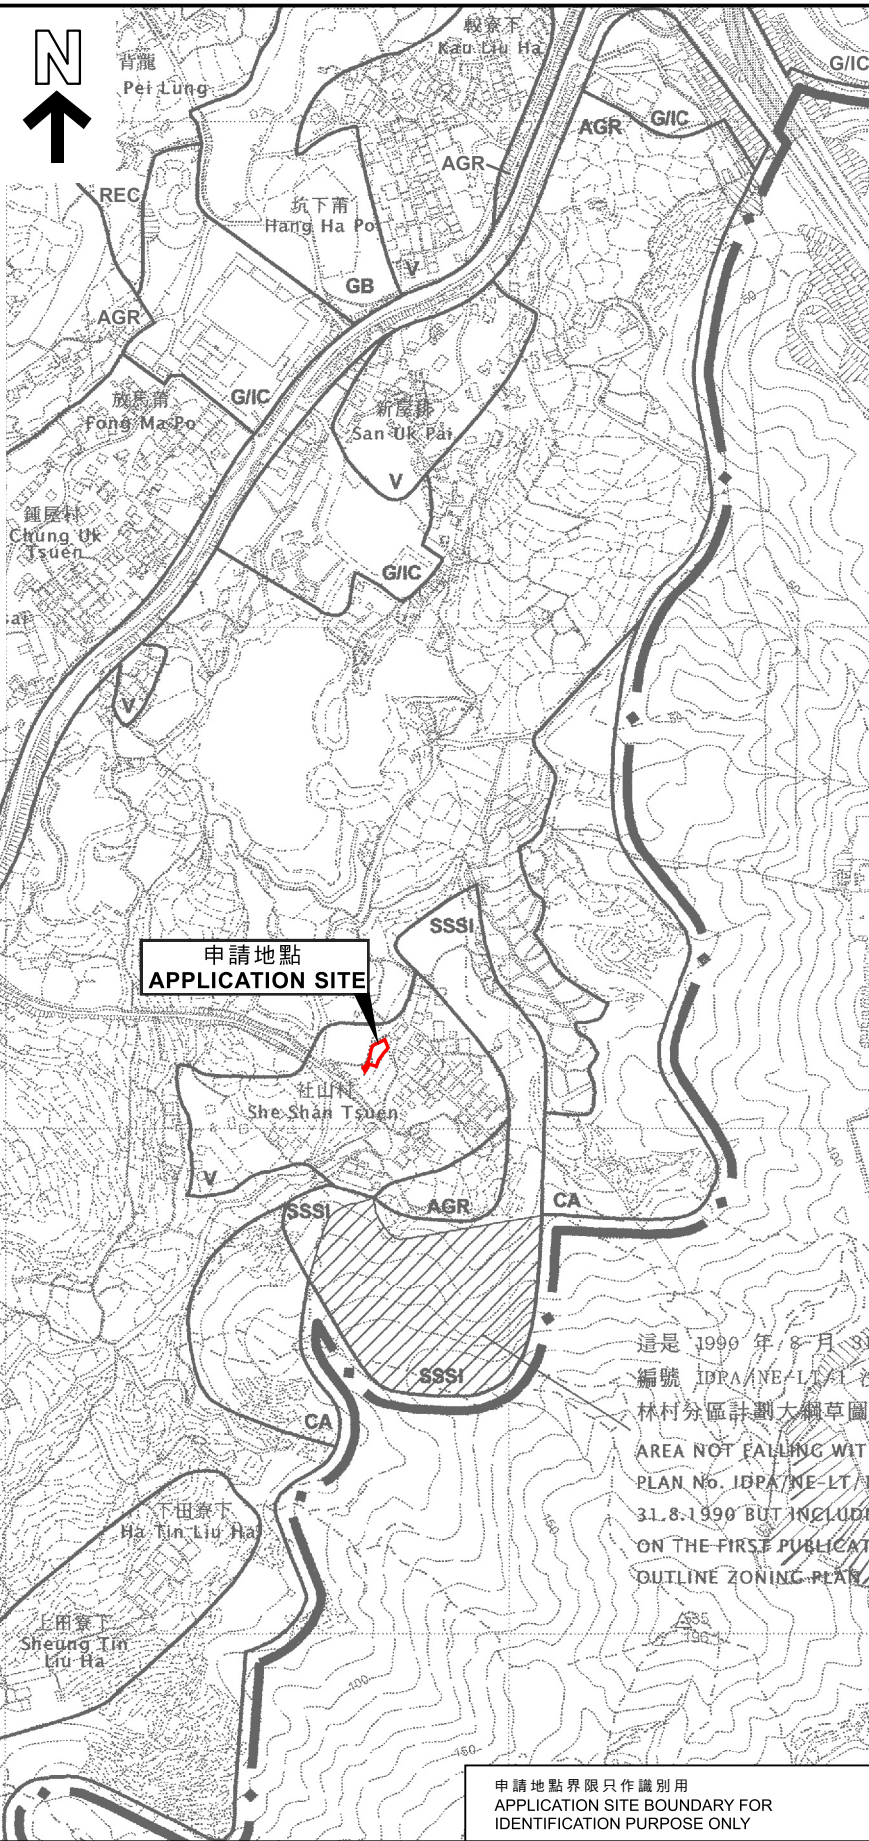


這是 1990 年 8 月 31 日
 編號 IDPA/NE-LT/11 的
 林村分區計劃大綱草圖
 AREA NOT FALLING WITH
 PLAN No. IDPA/NE-LT/11
 31.8.1990 BUT INCLUDE
 ON THE FIRST PUBLICAT
 OUTLINE ZONING PLAN

申請地點界限只作識別用
 APPLICATION SITE BOUNDARY FOR
 IDENTIFICATION PURPOSE ONLY

位置圖 LOCATION PLAN

本摘要圖於2025年7月29日擬備，
 所根據的資料為於2006年10月31日
 核准的分區計劃大綱圖編號S/NE-LT/11
 EXTRACT PLAN PREPARED ON 29.7.2025
 BASED ON OUTLINE ZONING PLAN
 No. S/NE-LT/11 APPROVED ON 31.10.2006

臨時私人停車場（只限私家車）（為期3年）
 新界大埔林村丈量約份第19約地段第697號（部分）
 TEMPORARY PRIVATE VEHICLE PARK (PRIVATE CARS ONLY)
 FOR A PERIOD OF 3 YEARS
 LOT 697 (PART) IN D.D. 19, LAM TSUEN, TAI PO, NEW TERRITORIES

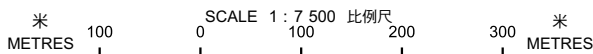

**規劃署
 PLANNING
 DEPARTMENT**



參考編號
 REFERENCE No.
A/NE-LT/782

**圖 PLAN
 A-1**