


**要覽圖 KEY PLAN**  
SCALE 1:50 000 比例尺

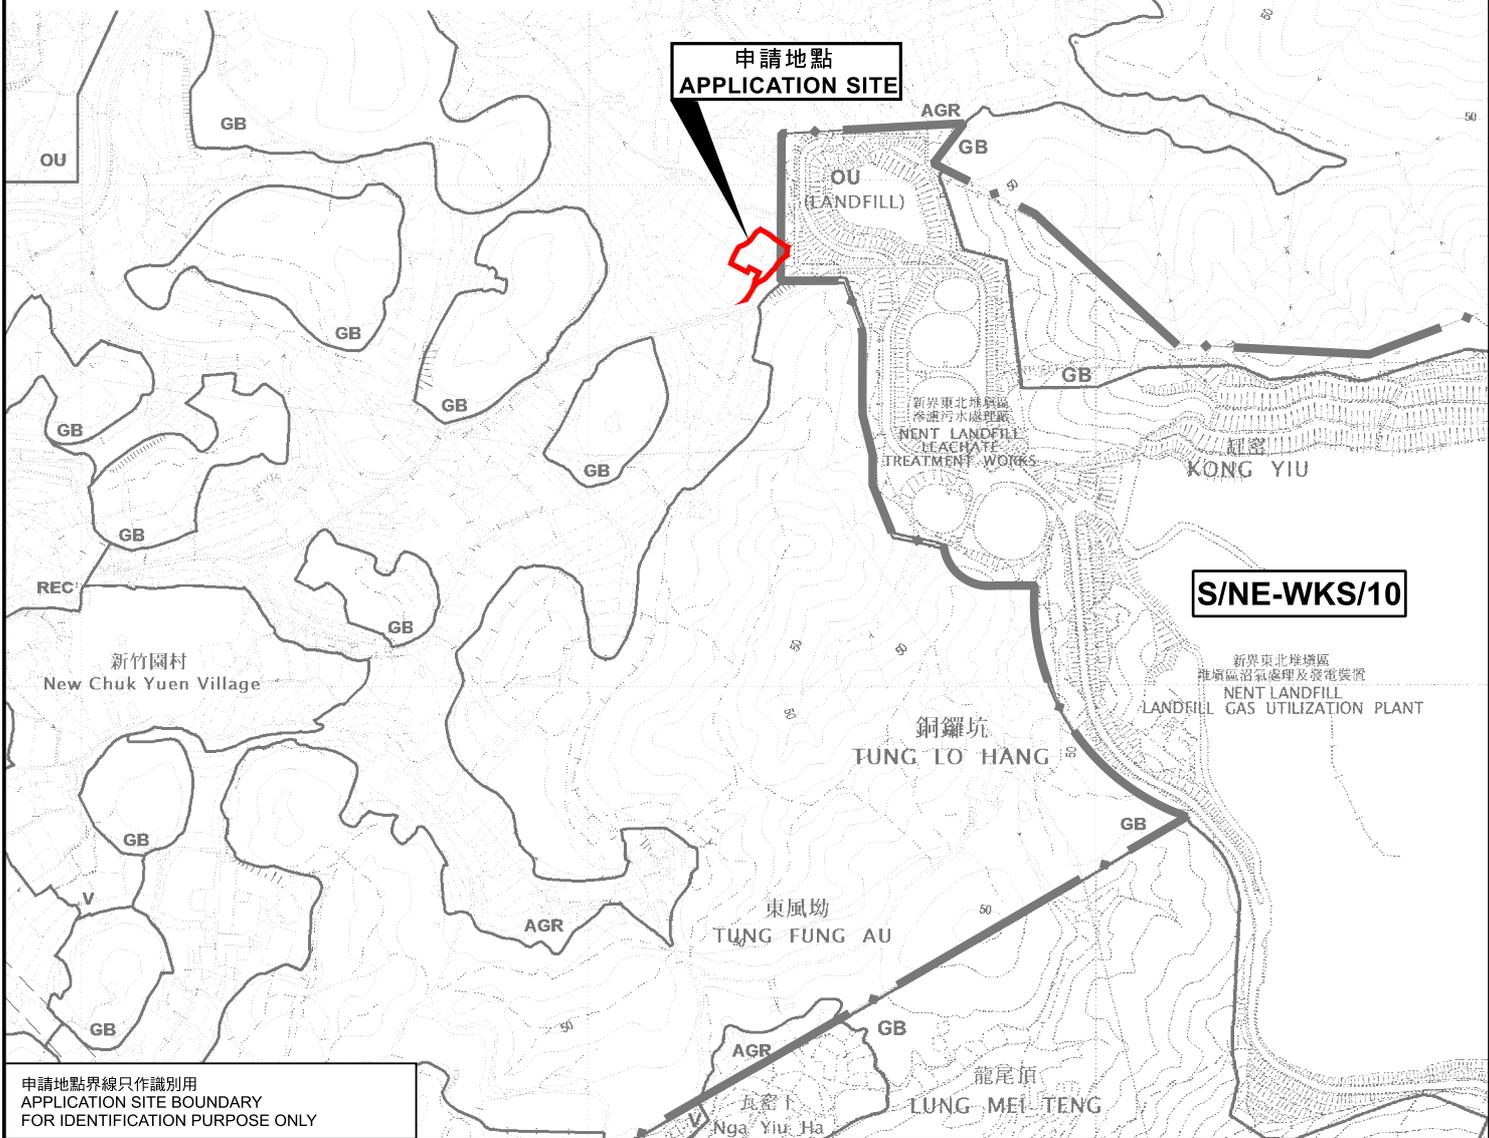


申請地點界線只作識別用  
APPLICATION SITE BOUNDARY  
FOR IDENTIFICATION PURPOSE ONLY

**位置圖 LOCATION PLAN**

擬議臨時電池回收廠及相關填土工程 (為期3年)  
新界打鼓嶺北丈量約份第78約地段第215號餘段 (部分)  
PROPOSED TEMPORARY BATTERY RECYCLING PLANT AND  
ASSOCIATED FILLING OF LAND FOR A PERIOD OF 3 YEARS  
LOT 215 RP (PART) IN D.D. 78, TA KWU LING NORTH, N.T.

SCALE 1:7 500 比例尺

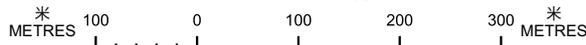

規劃署  
PLANNING  
DEPARTMENT



參考編號  
REFERENCE No.  
A/NE-TKLN/99

圖 PLAN  
A-1

本摘要圖於2025年8月4日擬備，  
所根據的資料為：  
於2016年5月3日核准的  
分區計劃大綱圖編號S/NE-TKLN/2及  
於2009年10月6日核准的  
分區計劃大綱圖編號S/NE-WKS/10  
EXTRACT PLAN PREPARED ON 4.8.2025  
BASED ON OUTLINE ZONING PLANS No.  
S/NE-TKLN/2 APPROVED ON 3.5.2016 AND  
S/NE-WKS/10 APPROVED ON 6.10.2009