


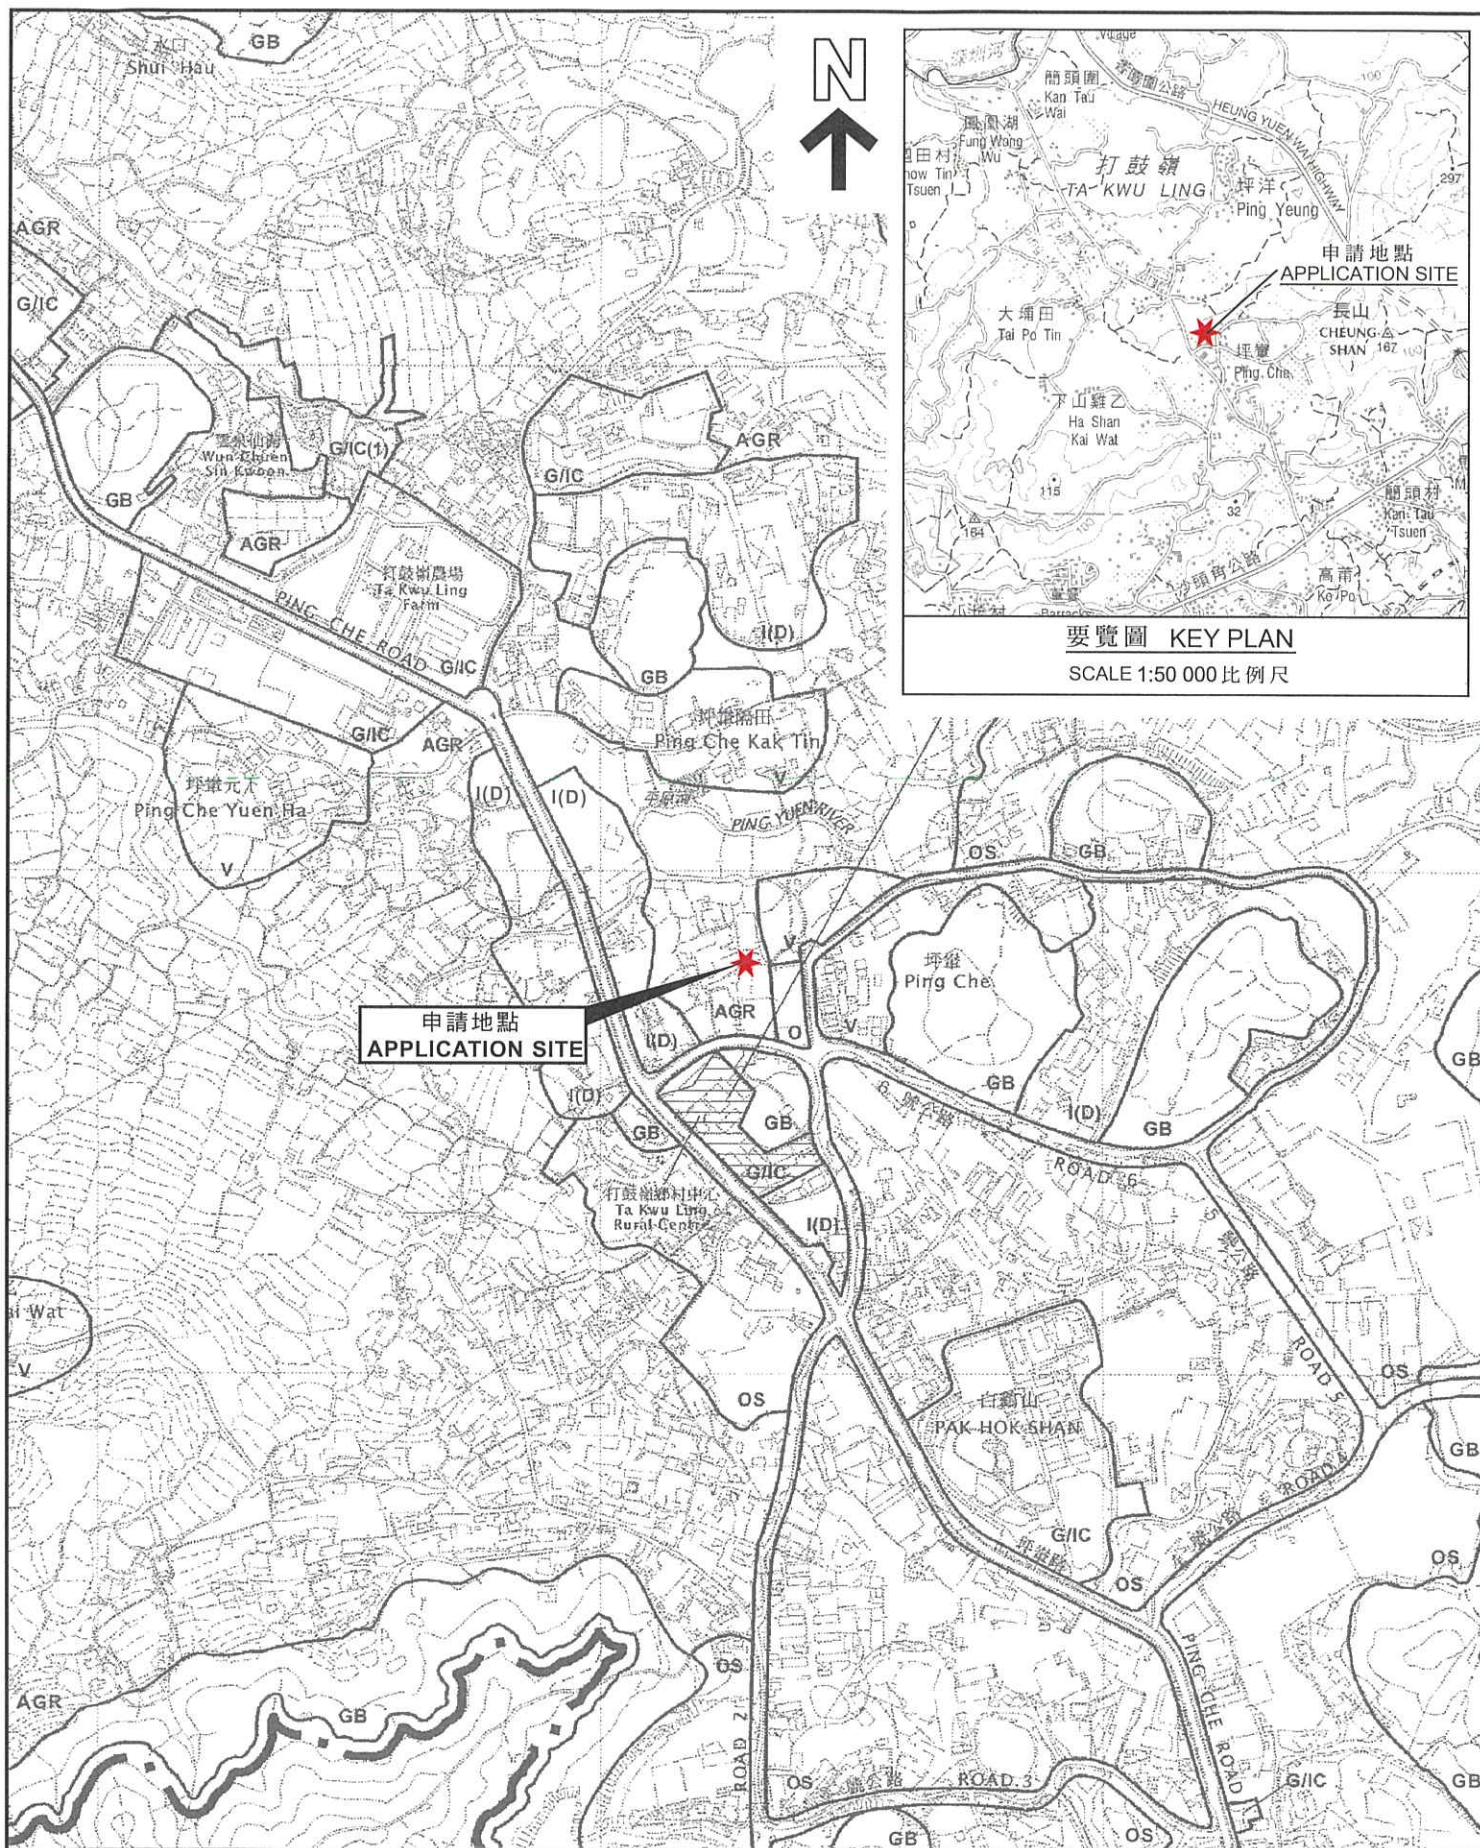

位置圖 LOCATION PLAN

本摘要圖於2025年8月11日擬備，
所根據的資料為於2010年2月2日
核准的分區計劃大綱圖編號S/NE-TKL/14
EXTRACT PLAN PREPARED ON 11.8.2025
BASED ON OUTLINE ZONING PLAN
No. S/NE-TKL/14 APPROVED ON 2.2.2010

擬議屋宇(新界豁免管制屋宇-小型屋宇)
新界打鼓嶺坪輦丈量約份第77約地段第546號G分段第1小分段
PROPOSED HOUSE
(NEW TERRITORIES EXEMPTED HOUSE - SMALL HOUSE)
LOT 546 S.G ss.1 IN D.D. 77, PING CHE, TA KWU LING, N.T.

SCALE 1:7 500 比例尺
米 100 0 100 200 300 米
METRES

規劃署
PLANNING
DEPARTMENT



參考編號
REFERENCE No.
A/NE-TKL/804

圖 PLAN
A-1