




要覽圖 KEY PLAN
SCALE 1:50 000 比例尺

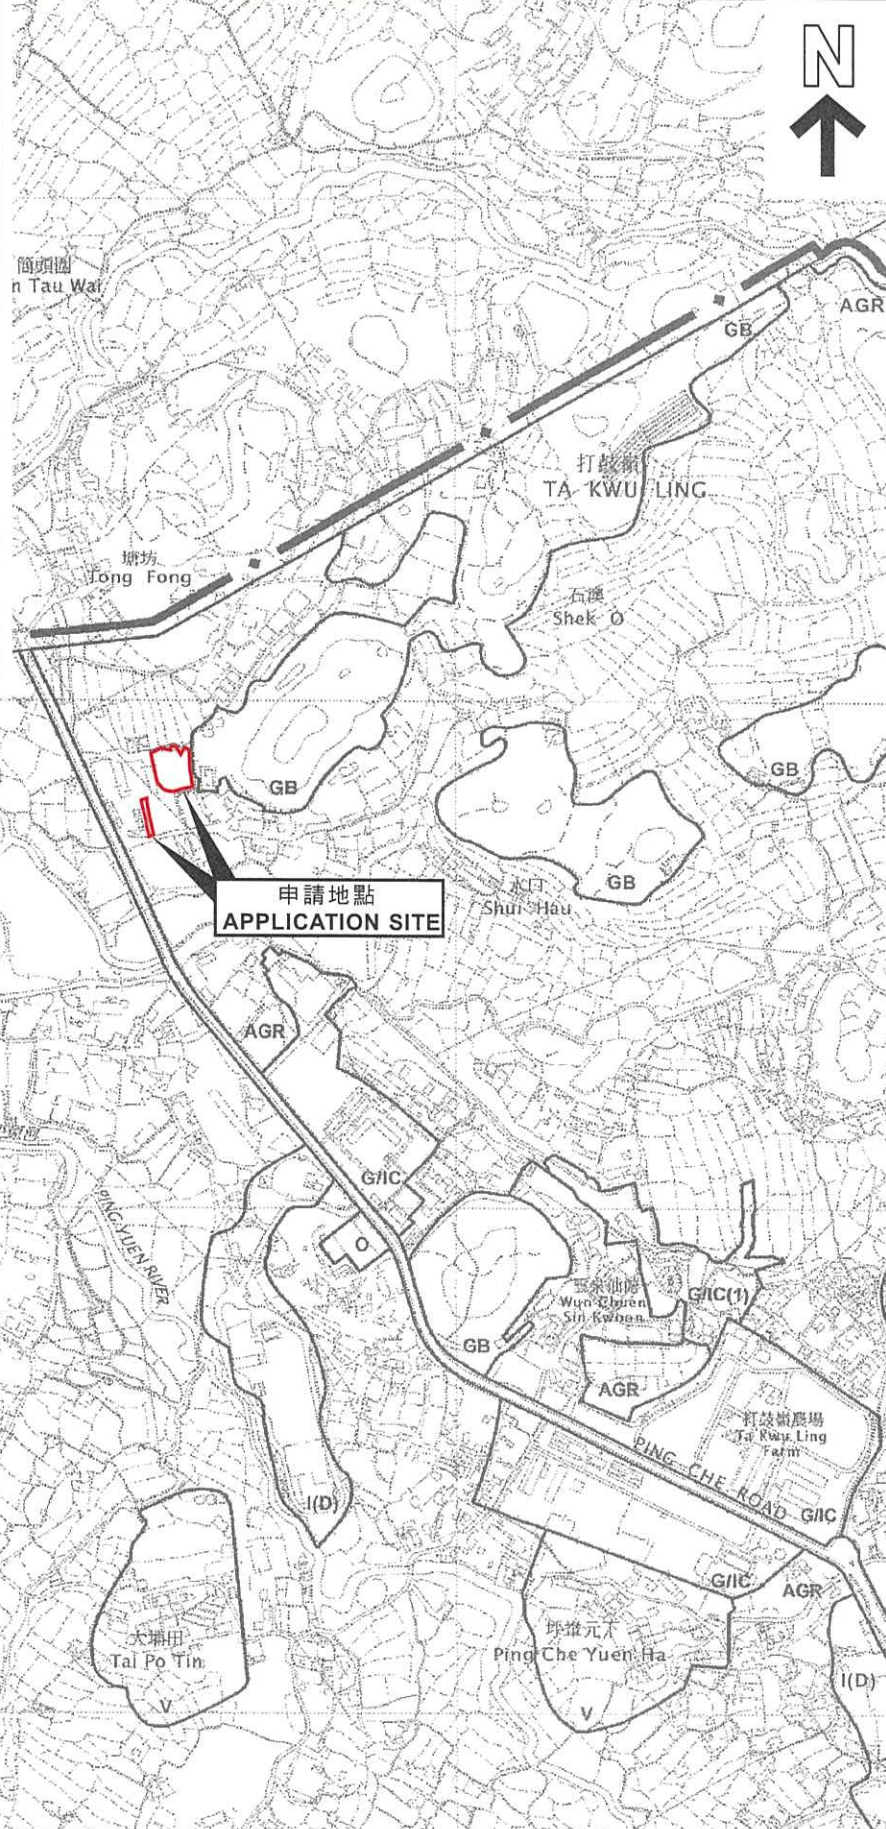

位置圖 LOCATION PLAN

申請地點界線只作識別用
APPLICATION SITE BOUNDARY
FOR IDENTIFICATION PURPOSE ONLY

本摘要圖於2025年8月4日擬備，
所根據的資料為於2010年2月2日
核准的分區計劃大綱圖編號S/NE-TKL/14
EXTRACT PLAN PREPARED ON 4.8.2025
BASED ON OUTLINE ZONING PLAN
No. S/NE-TKL/14 APPROVED ON 2.2.2010

擬議臨時露天存放建築材料和機械連附屬設施及相關填土工程(為期3年)
新界打鼓嶺丈量約份第82約地段第1088號B分段(部分)及第1110號B分段(部分)
PROPOSED TEMPORARY OPEN STORAGE OF CONSTRUCTION MATERIALS AND
MACHINERIES WITH ANCILLARY FACILITIES AND
ASSOCIATED FILLING OF LAND FOR A PERIOD OF 3 YEARS
LOTS 1088 S.B (PART) AND 1110 S.B (PART) IN D.D. 82, TA KWU LING, N.T.

SCALE 1:7 500 比例尺
米 100 0 100 200 300 米
METRES

規劃署
PLANNING
DEPARTMENT



參考編號
REFERENCE No.
A/NE-TKL/807

圖 PLAN
A-1