


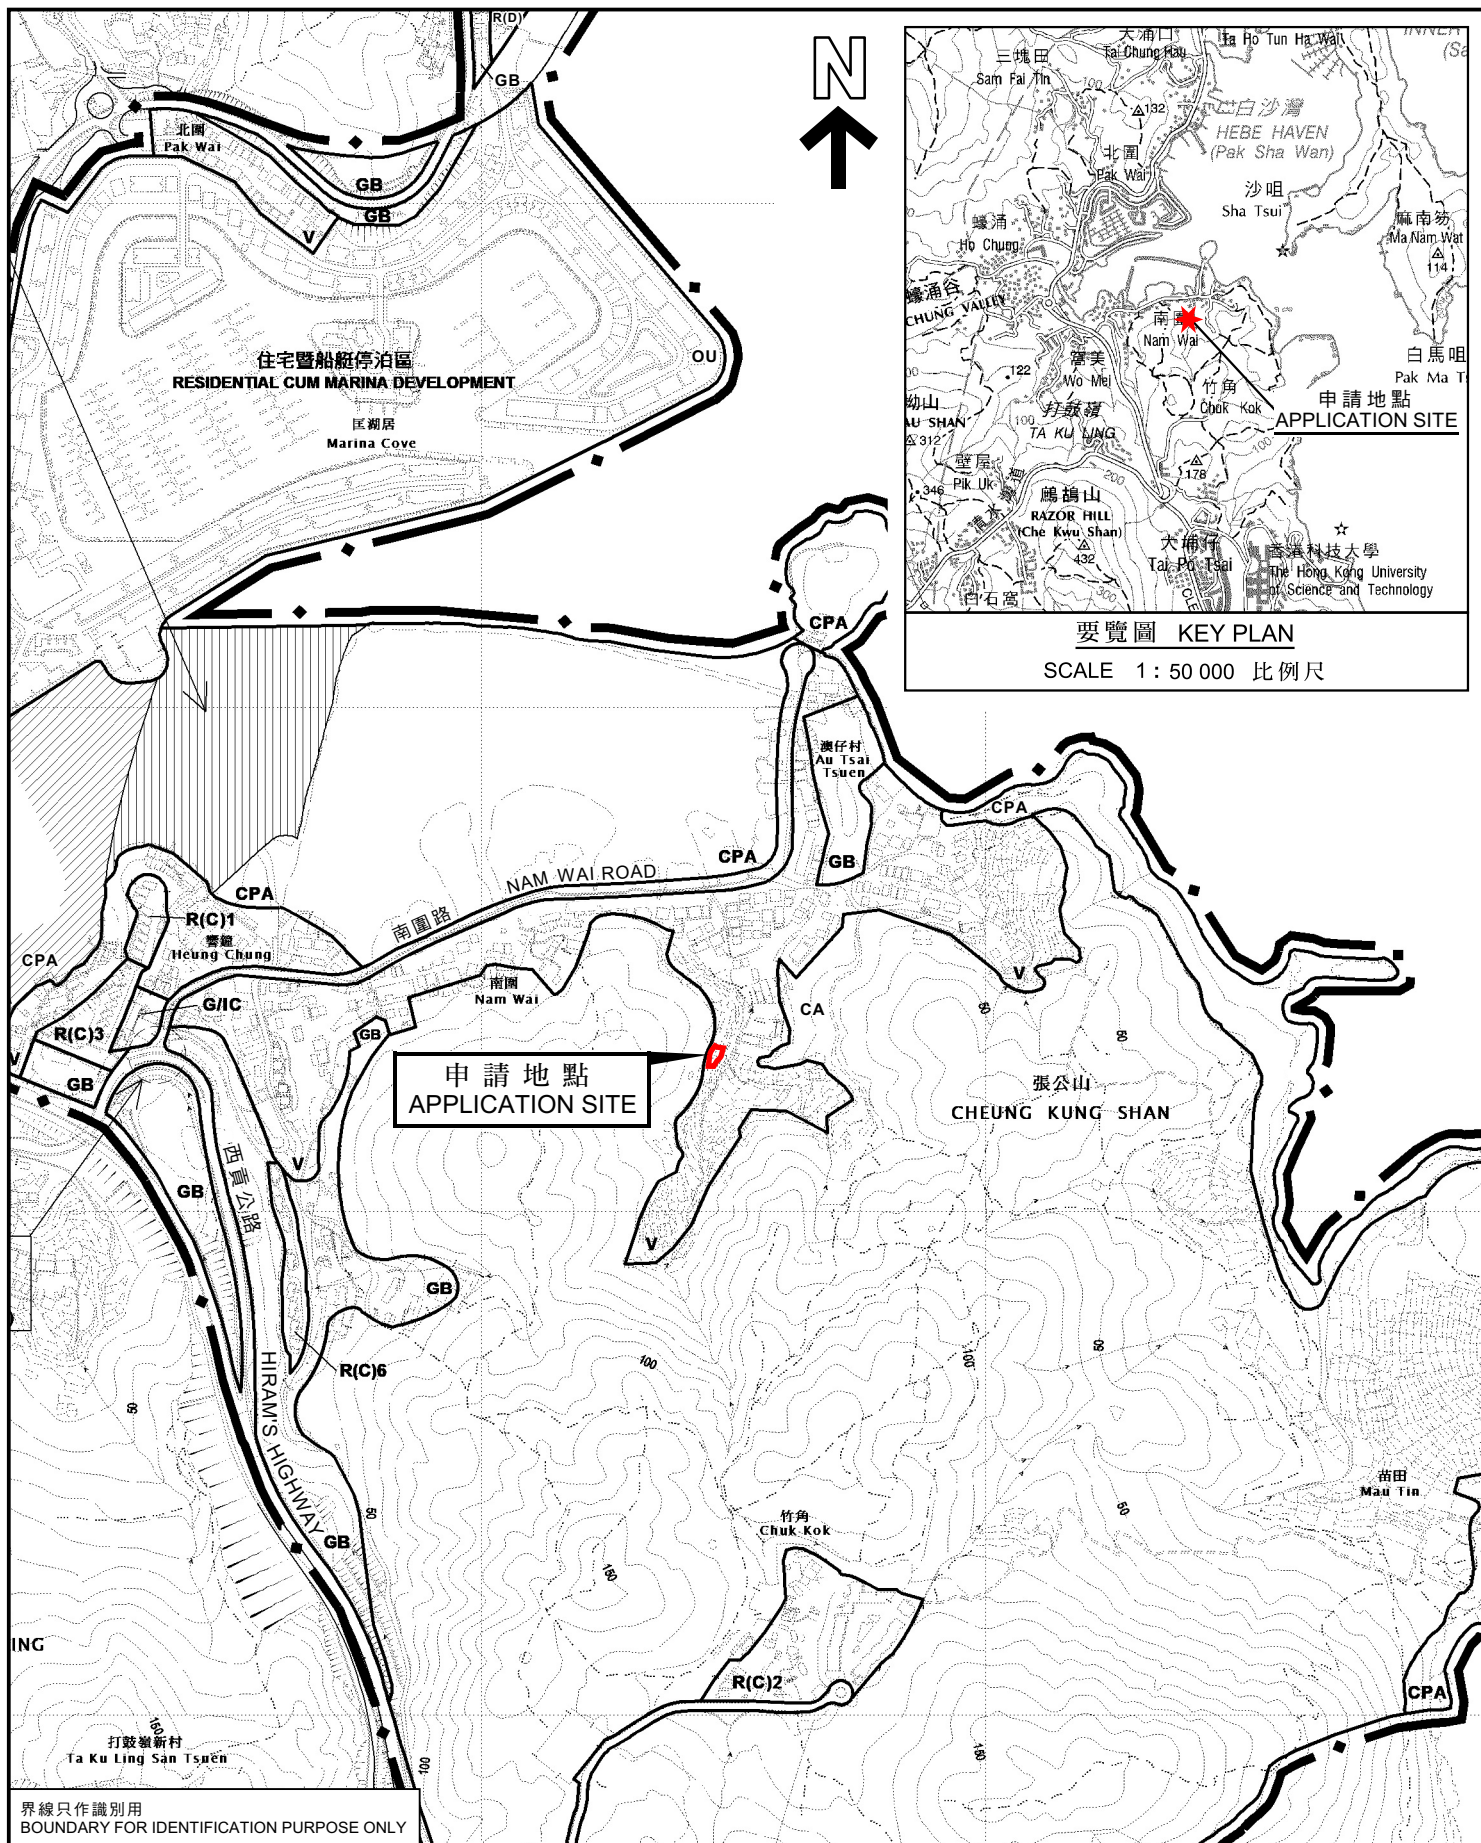

界線只作識別用
BOUNDARY FOR IDENTIFICATION PURPOSE ONLY

位置圖 LOCATION PLAN

擬議臨時康體文娛場所（休閒農場）（為期 3 年）
西貢南園丈量約份第 2 1 4 約地段第 5 1 2 號 A 分段、第 5 1 2 號餘段、
第 5 1 3 號、第 5 1 4 號 A 分段、第 5 1 4 號餘段及第 5 1 5 號
PROPOSED TEMPORARY PLACE OF RECREATION, SPORTS OR CULTURE
(HOBBY FARM) FOR A PERIOD OF 3 YEARS
LOTS 512 S.A, 512 RP, 513, 514 S.A, 514 RP AND
515 IN D.D. 214, NAM WAI, SAI KUNG

SCALE 1: 7 500 比例尺
米 METRES 100 0 100 200 300 米 METRES

規劃署
PLANNING
DEPARTMENT



參考編號
REFERENCE No.
A/SK-HH/84

圖 PLAN
A-1

本摘要圖於 2025 年 7 月 31 日擬備，
所根據的資料為於 2020 年 6 月 2 日
核准的分區計劃大綱圖編號 S/SK-HH/8
EXTRACT PLAN PREPARED ON 31.7.2025
BASED ON OUTLINE ZONING PLAN No.
S/SK-HH/8 APPROVED ON 2.6.2020