


布局設計圖

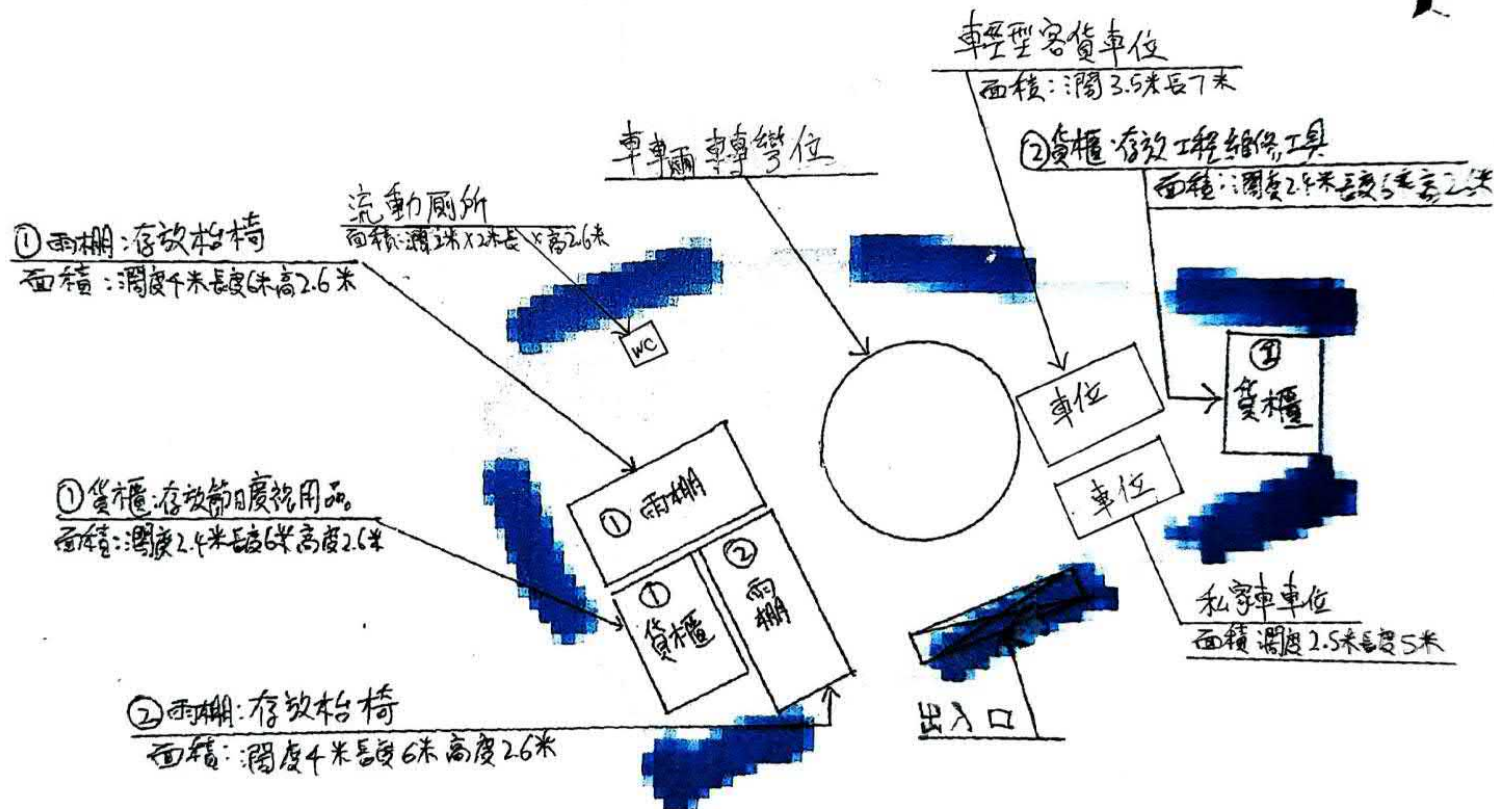

© 香港特別行政區政府

地圖列印於 2025 年 6 月 11 日

0 8 m


自「地理資訊地圖」網站提供: <https://www.map.gov.hk>

注意: 使用此地圖受「地理資訊地圖」的使用條款及條件以及知識產權告示約束。

參考編號
REFERENCE No.
A/TM-SKW/135

繪圖 DRAWING
A-1

(摘錄自申請人於4.8.2025呈交的進一步資料)
(Extract from Applicant's Further
Information Submitted on 4.8.2025)

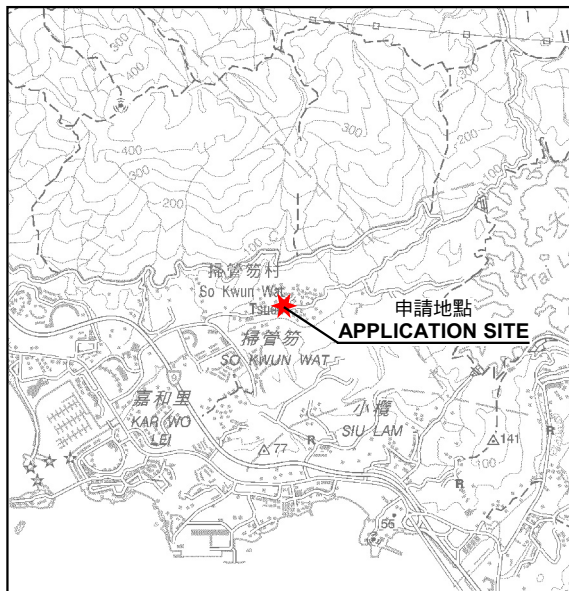


要覽圖 KEY PLAN

SCALE 1 : 50 000 比例尺



大欖郊野公園
TAI LAM COUNTRY PARK

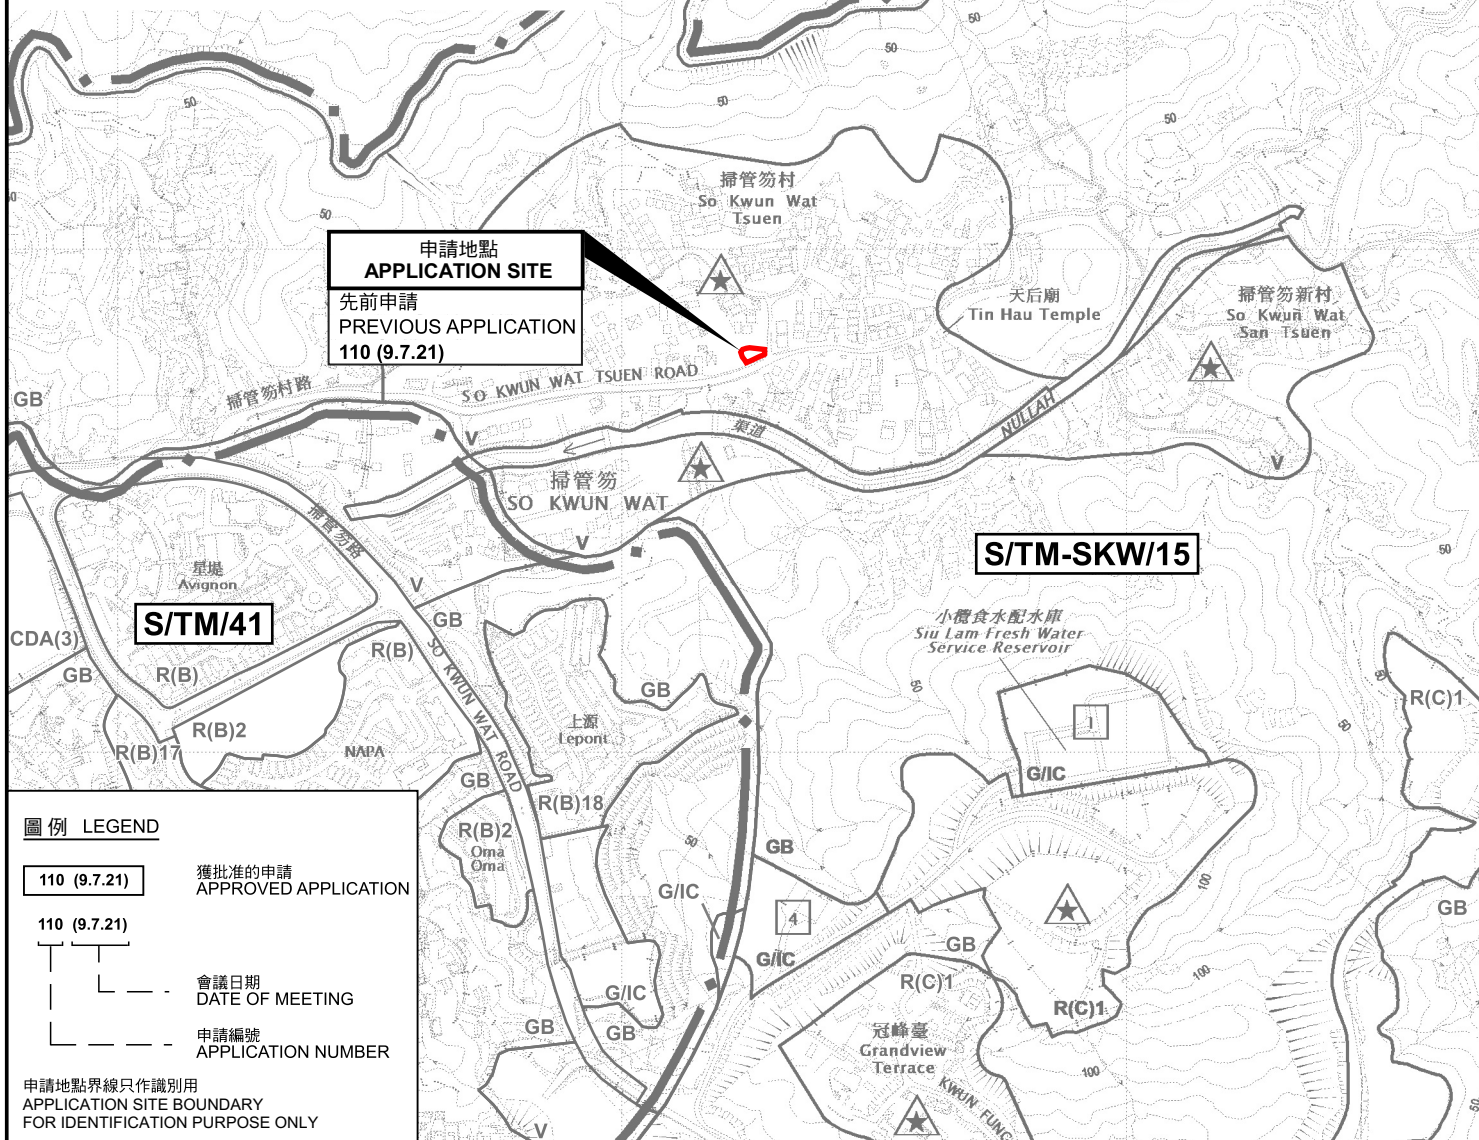

圖例 LEGEND

- 110 (9.7.21) 獲批准的申請
APPROVED APPLICATION
- 110 (9.7.21) 會議日期
DATE OF MEETING
- 申請編號
APPLICATION NUMBER

申請地點界線只作識別用
APPLICATION SITE BOUNDARY
FOR IDENTIFICATION PURPOSE ONLY

位置圖 LOCATION PLAN

臨時貯物用途(供鄉公所和祠堂使用)(為期3年)
新界屯門掃管笏村丈量約份第375約地段第966號餘段
TEMPORARY STORAGE (FOR THE USE OF VILLAGE OFFICE
AND ANCESTRAL HALL) FOR A PERIOD OF 3 YEARS
LOT 966 RP IN D.D. 375, SO KWUN WAT TSUEN,
TUEN MUN, NEW TERRITORIES

SCALE 1 : 7 500 比例尺

米 100 0 100 200 300 米
METRES


規劃署
PLANNING
DEPARTMENT



參考編號
REFERENCE No.
A/TM-SKW/135

圖 PLAN
A-1

本摘要圖於2025年7月22日擬備，
所根據的資料為於2023年10月3日
核准的分區計劃大綱圖編號 S/TM-SKW/15
EXTRACT PLAN PREPARED ON 22.7.2025
BASED ON OUTLINE ZONING PLAN No.
S/TM-SKW/15 APPROVED ON 3.10.2023

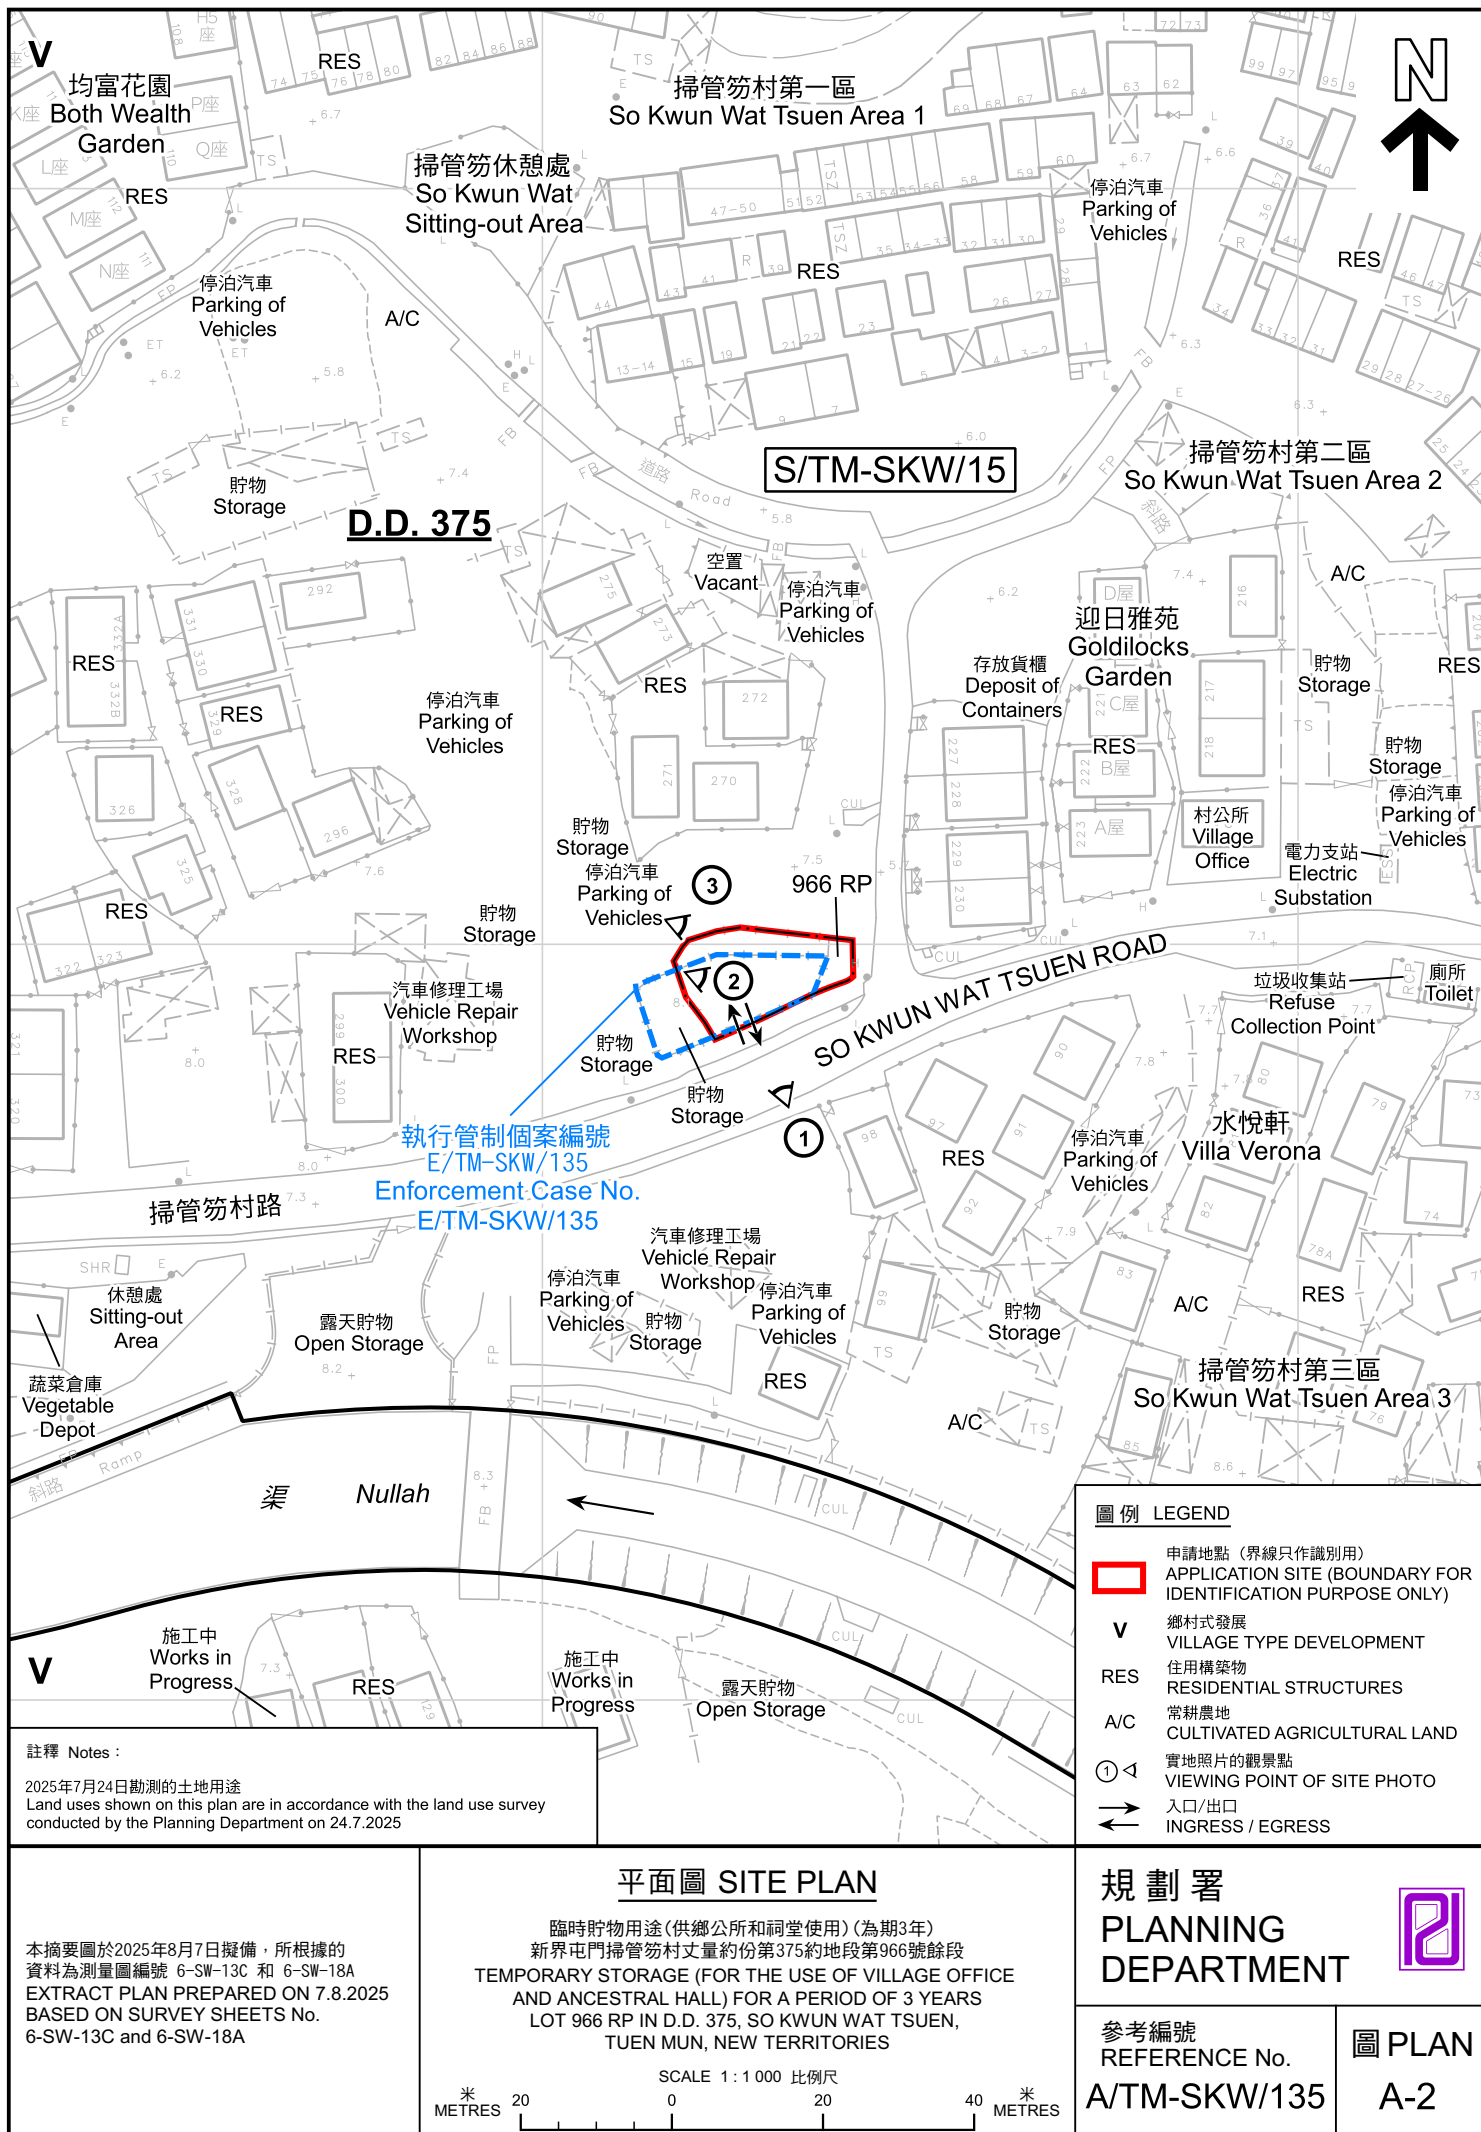



圖例 LEGEND

 申請地點(界線只作識別用)
APPLICATION SITE
(BOUNDARY FOR IDENTIFICATION
PURPOSE ONLY)

本摘要圖於2025年7月31日擬備，所根據的資料為地政總署於2024年10月5日拍得的航攝照片編號 E228816C
EXTRACT PLAN PREPARED ON 31.7.2025
BASED ON AERIAL PHOTO No.
E228816C TAKEN ON 5.10.2024
BY LANDS DEPARTMENT

航攝照片 AERIAL PHOTO

臨時貯物用途(供鄉公所和祠堂使用)(為期3年)
新界屯門掃管笏村丈量約份第375約地段第966號餘段
TEMPORARY STORAGE (FOR THE USE OF VILLAGE OFFICE
AND ANCESTRAL HALL) FOR A PERIOD OF 3 YEARS
LOT 966 RP IN D.D. 375, SO KWUN WAT TSUEN,
TUEN MUN, NEW TERRITORIES

規劃署
PLANNING
DEPARTMENT



參考編號
REFERENCE No.
A/TM-SKW/135

圖 PLAN
A-3



申請地點界線只作識別用 APPLICATION SITE BOUNDARY FOR IDENTIFICATION PURPOSE ONLY

實地照片 SITE PHOTOS

臨時貯物用途(供鄉公所和祠堂使用)(為期3年)
新界屯門掃管笏村丈量約份第375約地段第966號餘段
TEMPORARY STORAGE (FOR THE USE OF VILLAGE OFFICE
AND ANCESTRAL HALL) FOR A PERIOD OF 3 YEARS
LOT 966 RP IN D.D. 375, SO KWUN WAT TSUEN,
TUEN MUN, NEW TERRITORIES

規劃署
PLANNING
DEPARTMENT



參考編號
REFERENCE No.
A/TM-SKW/135

圖 PLAN
A-4

本圖於2025年7月31日擬備，所根據的
資料為攝於2025年7月24日的實地照片
PLAN PREPARED ON 31.7.2025
BASED ON SITE PHOTOS
TAKEN ON 24.7.2025