


布局圖

場地內所有構築物全部為密封式
不會產生噪音影響鄰近居民生活
環境。

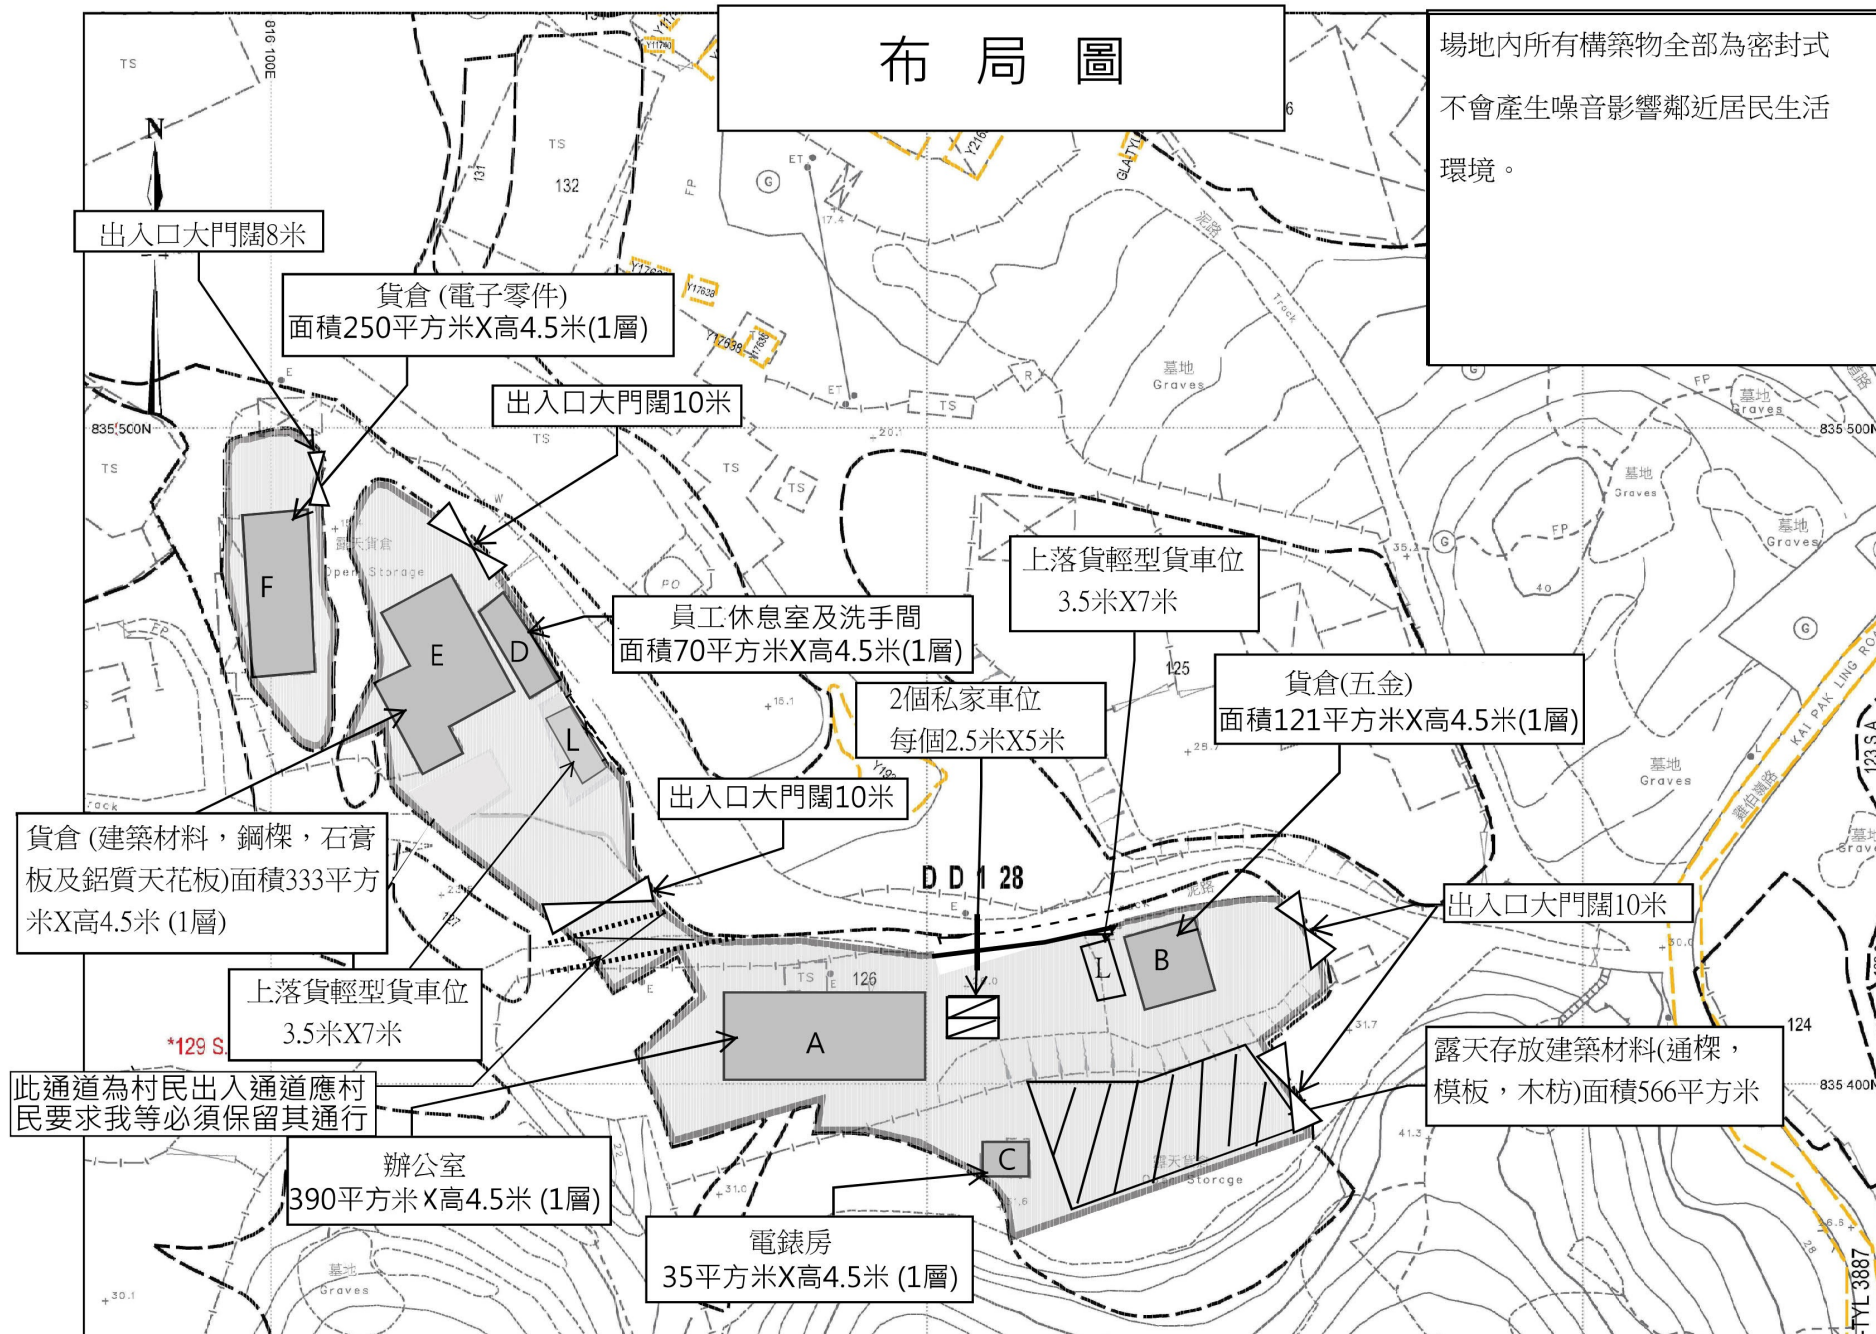

(摘錄自申請人於 18. 6. 2025 呈交的進一步資料)
(Extract from Applicant's Further
Information Submitted on 18.6.2025)

參考編號
REFERENCE No.
A/YL-HTF/1190

繪圖 DRAWING
A-1



園境設計圖

我等預算在圖內@位置種植13棵楊紫荊樹
場內現有14棵樹木 (Q) 存在，我等必定小心
保護現有樹木，及絕對不會進行斬樹的行動

(摘錄自申請人於 17. 3. 2025 呈交的申請書)
(Extract from Applicant's
Submission of 17.3.2025)

參考編號
REFERENCE No.
AYL-HTF/1190


繪圖 DRAWING
A-2

雨水排放建議圖

Note:

1. Catchpit (CP1-CP19) with desilting facility shall follow CEDD's standard drawing No. C2406I.
2. Catchpit and UC follows Typical Details of Geotechnical Manual for Slope Fig.8.10 and Fig.8.11 respectively.
3. The inverted level of the connection point shall be verified on site prior the commencement of work
4. Grating Concrete Cover follows CEDD's standard drawing No. C2412E: U-CHANNELS WITH PRECAST CONCRETE SLABS


- Note:
1. Catchpit (CP1-CP19) with desilting facility shall follow CEDD's standard drawing No. C2406I.
 2. Catchpit and UC follows Typical Details of Geotechnical Manual for Slope Fig.8.10 and Fig.8.11 respectively.
 3. The inverted level of the connection point shall be verified on site prior the commencement of work
 4. Grating Concrete Cover follows CEDD's standard drawing No. C2412E: U-CHANNELS WITH PRECAST CONCRETE SLABS

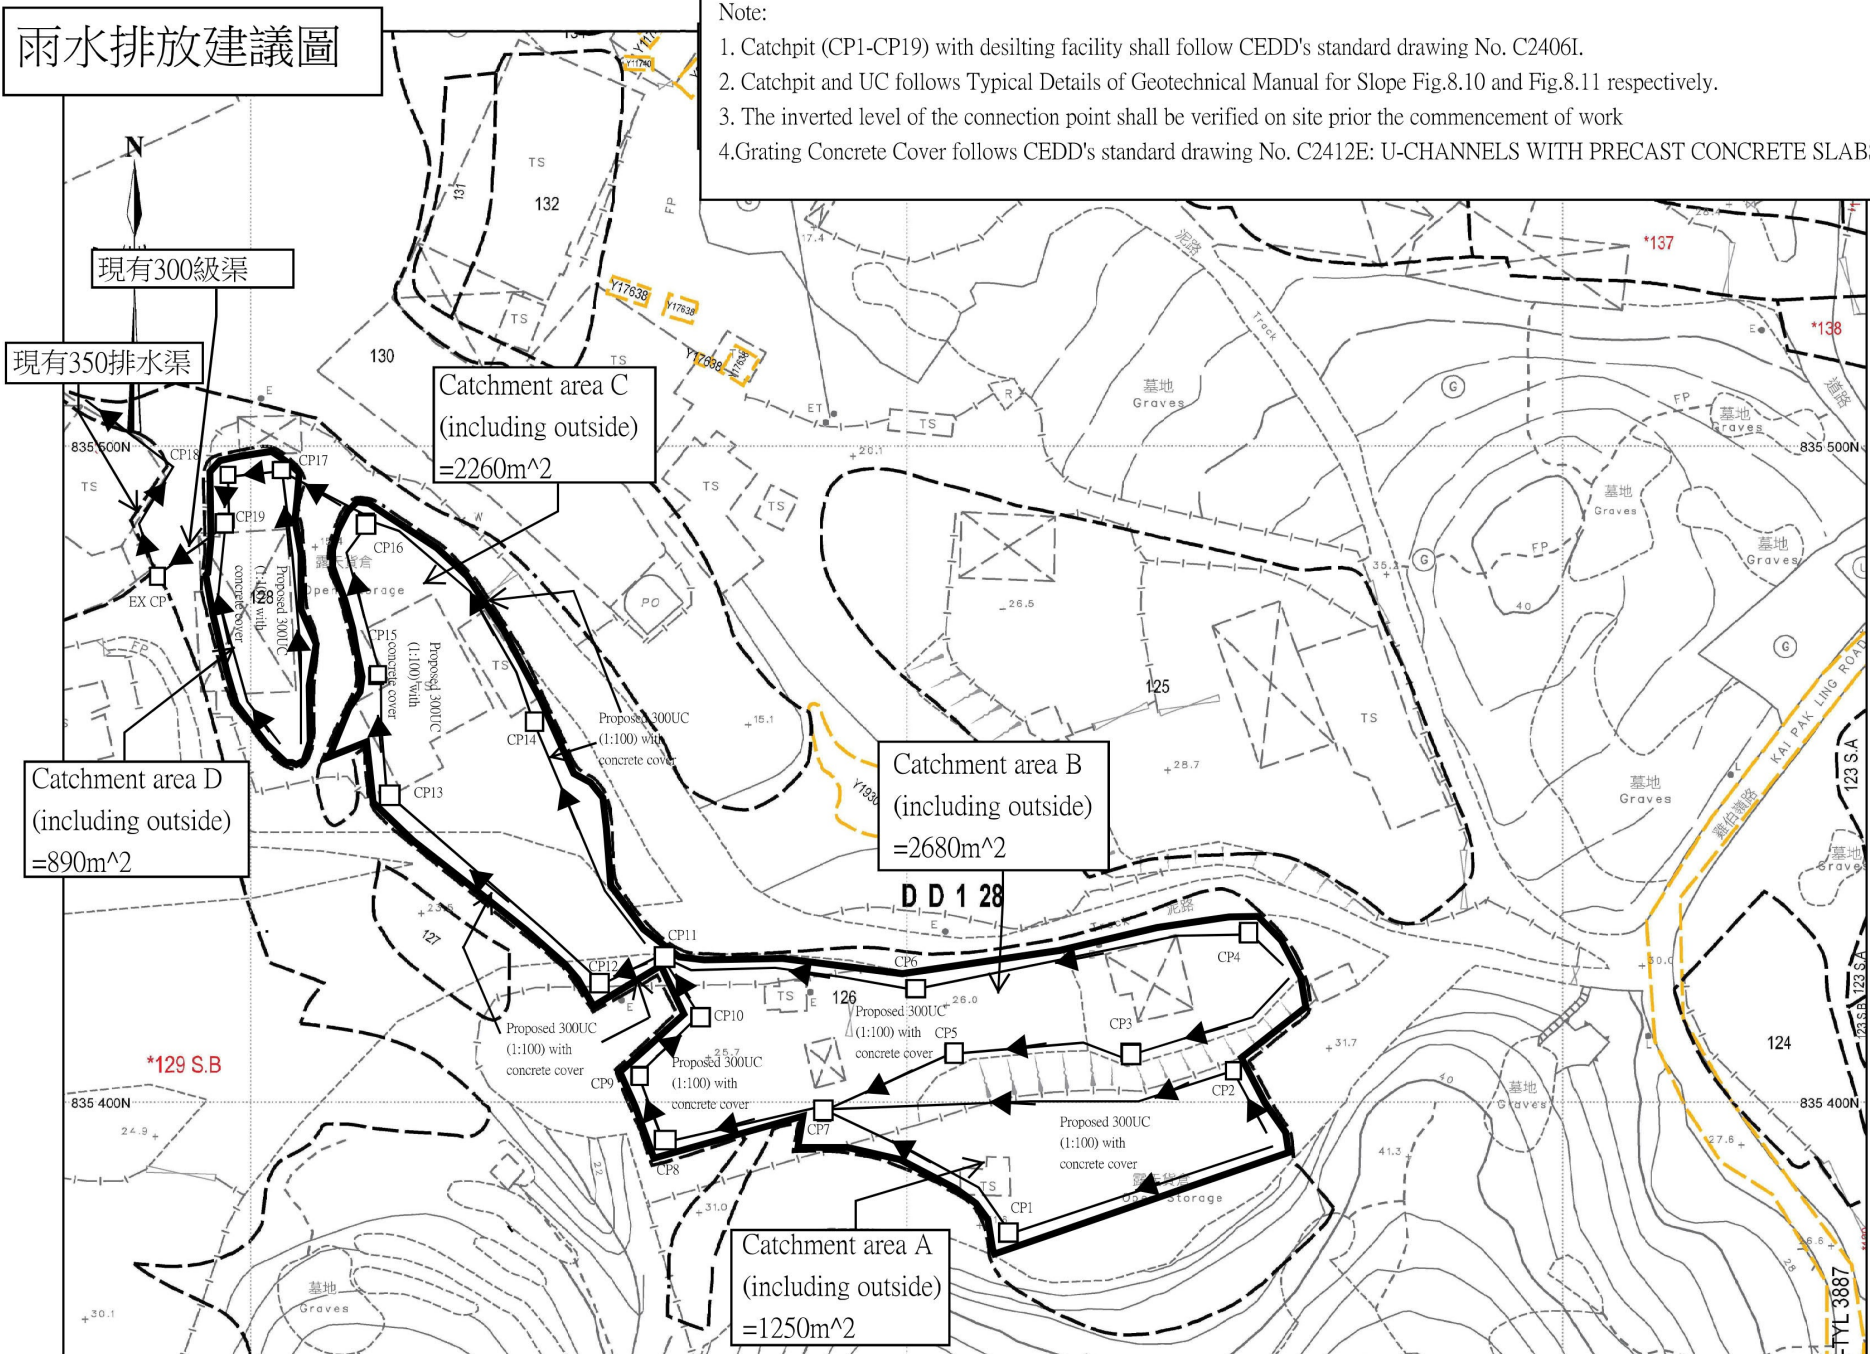

(摘錄自申請人於 17.3.2025 呈交的申請書)
(Extract from Applicant's Submission of 17.3.2025)

參考編號
REFERENCE No.
A/YL-HTF/1190


繪圖 DRAWING
A-3

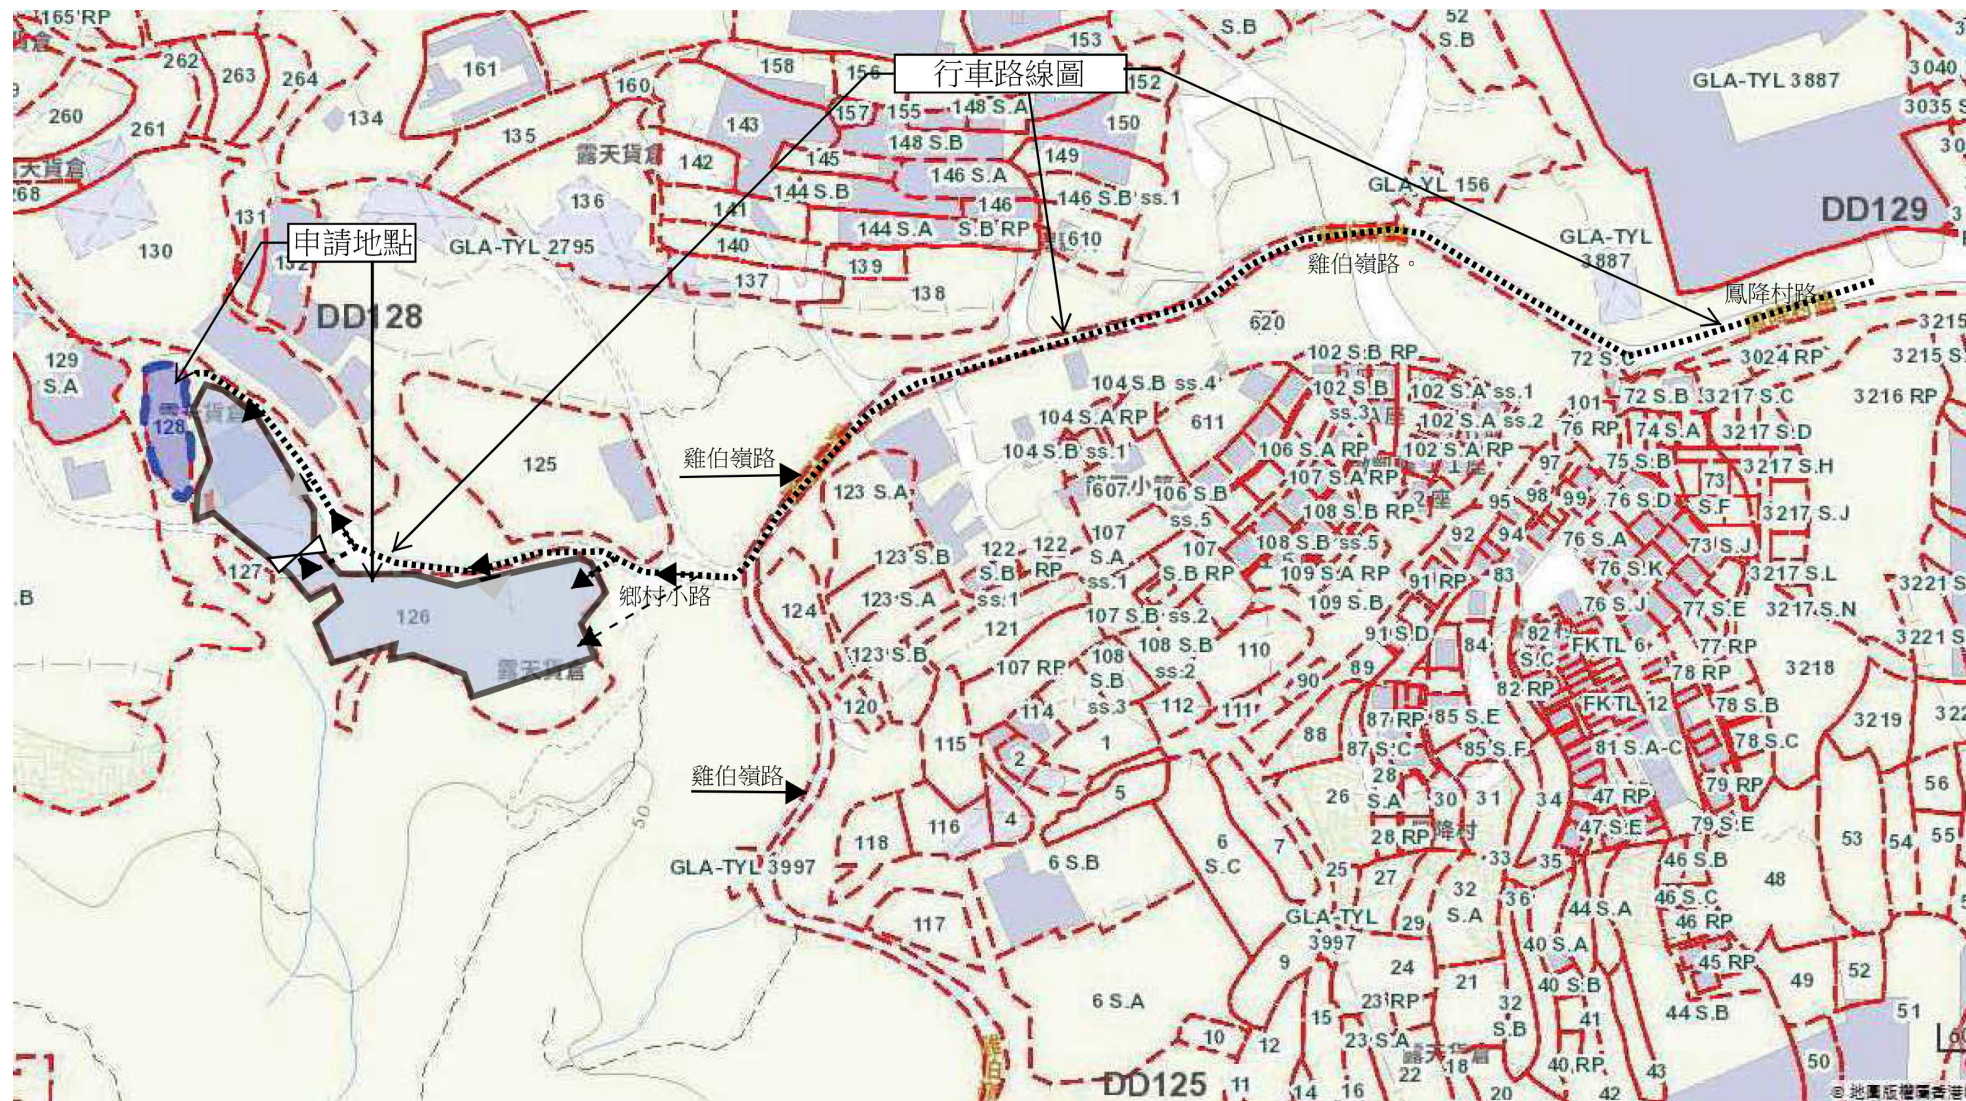

(摘錄自申請人於 17.3.2025 呈交的申請書)
(Extract from Applicant's
Submission of 17.3.2025)

參考編號
REFERENCE No.
A/YL-HTF/1190

繪圖 DRAWING
A-4

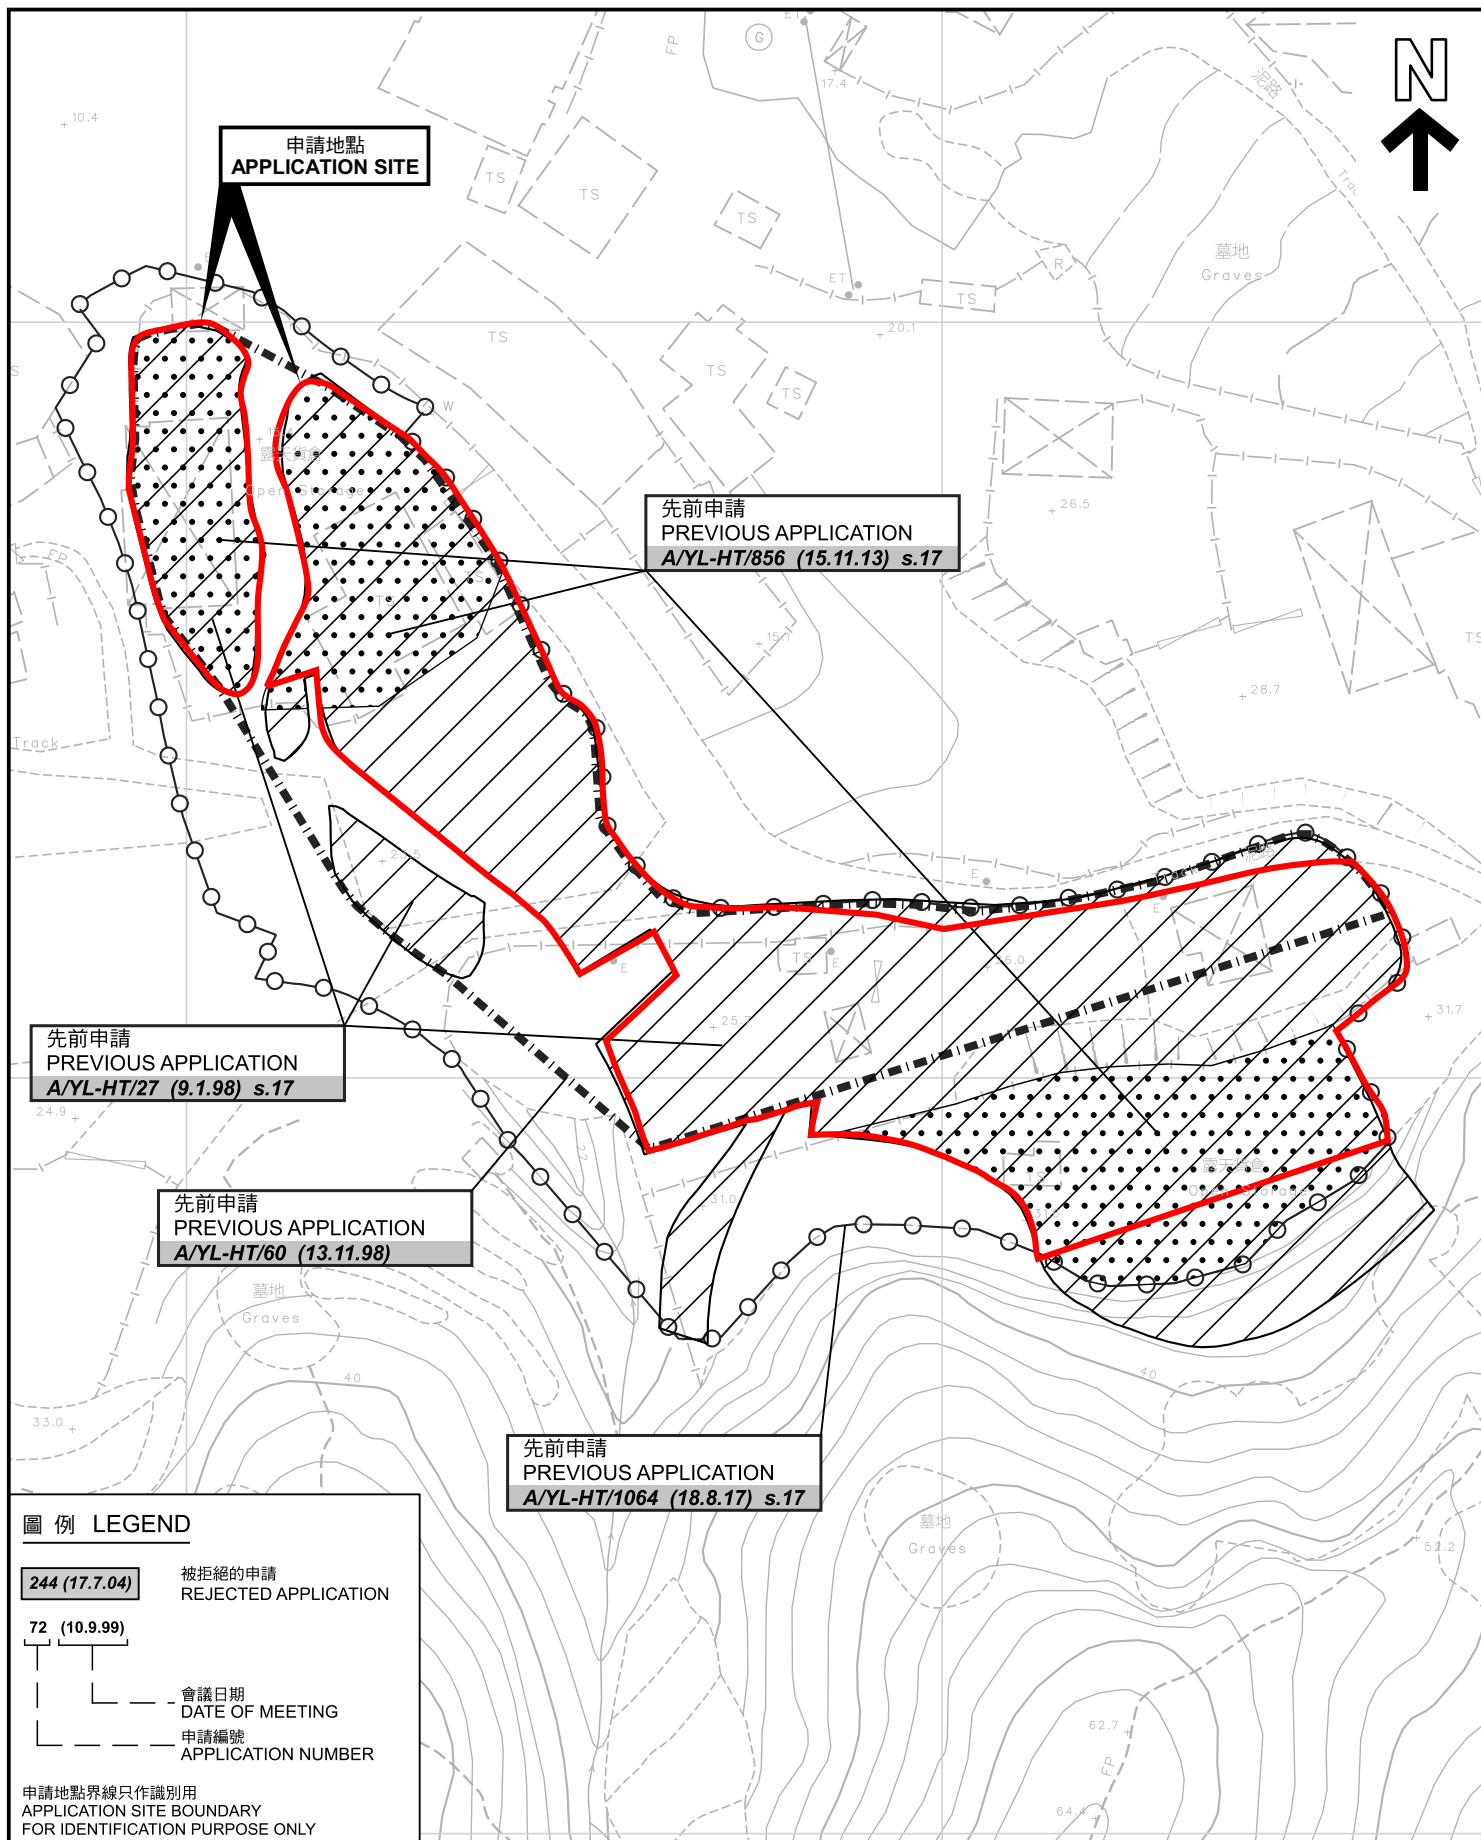

先前申請圖 PREVIOUS APPLICATIONS PLAN

擬議臨時貨倉(存放建築材料、五金及電子零件)及
露天存放建築材料連附屬辦公室和相關填土工程(為期3年)
新界元朗丈量約份第128約地段第126號(部分)及第128號
PROPOSED TEMPORARY WAREHOUSE (STORAGE OF CONSTRUCTION
MATERIALS, METAL AND ELECTRONIC PARTS) AND OPEN STORAGE OF
CONSTRUCTION MATERIALS WITH ANCILLARY OFFICE AND
ASSOCIATED FILLING OF LAND FOR A PERIOD OF 3 YEARS
LOTS 126 (PART) AND 128 IN D.D. 128, YUEN LONG, NEW TERRITORIES

SCALE 1:1 000 比例尺

米 20 0 20 40 米
METRES


規劃署
PLANNING
DEPARTMENT



參考編號
REFERENCE No.
A/YL-HTF/1190

圖 PLAN
A-1b

本摘要圖於2025年7月14日擬備，所根據的
資料為測量圖編號 6-NW-1B及D
EXTRACT PLAN PREPARED ON 14.7.2025
BASED ON SURVEY SHEETS No.
6-NW-1B&D

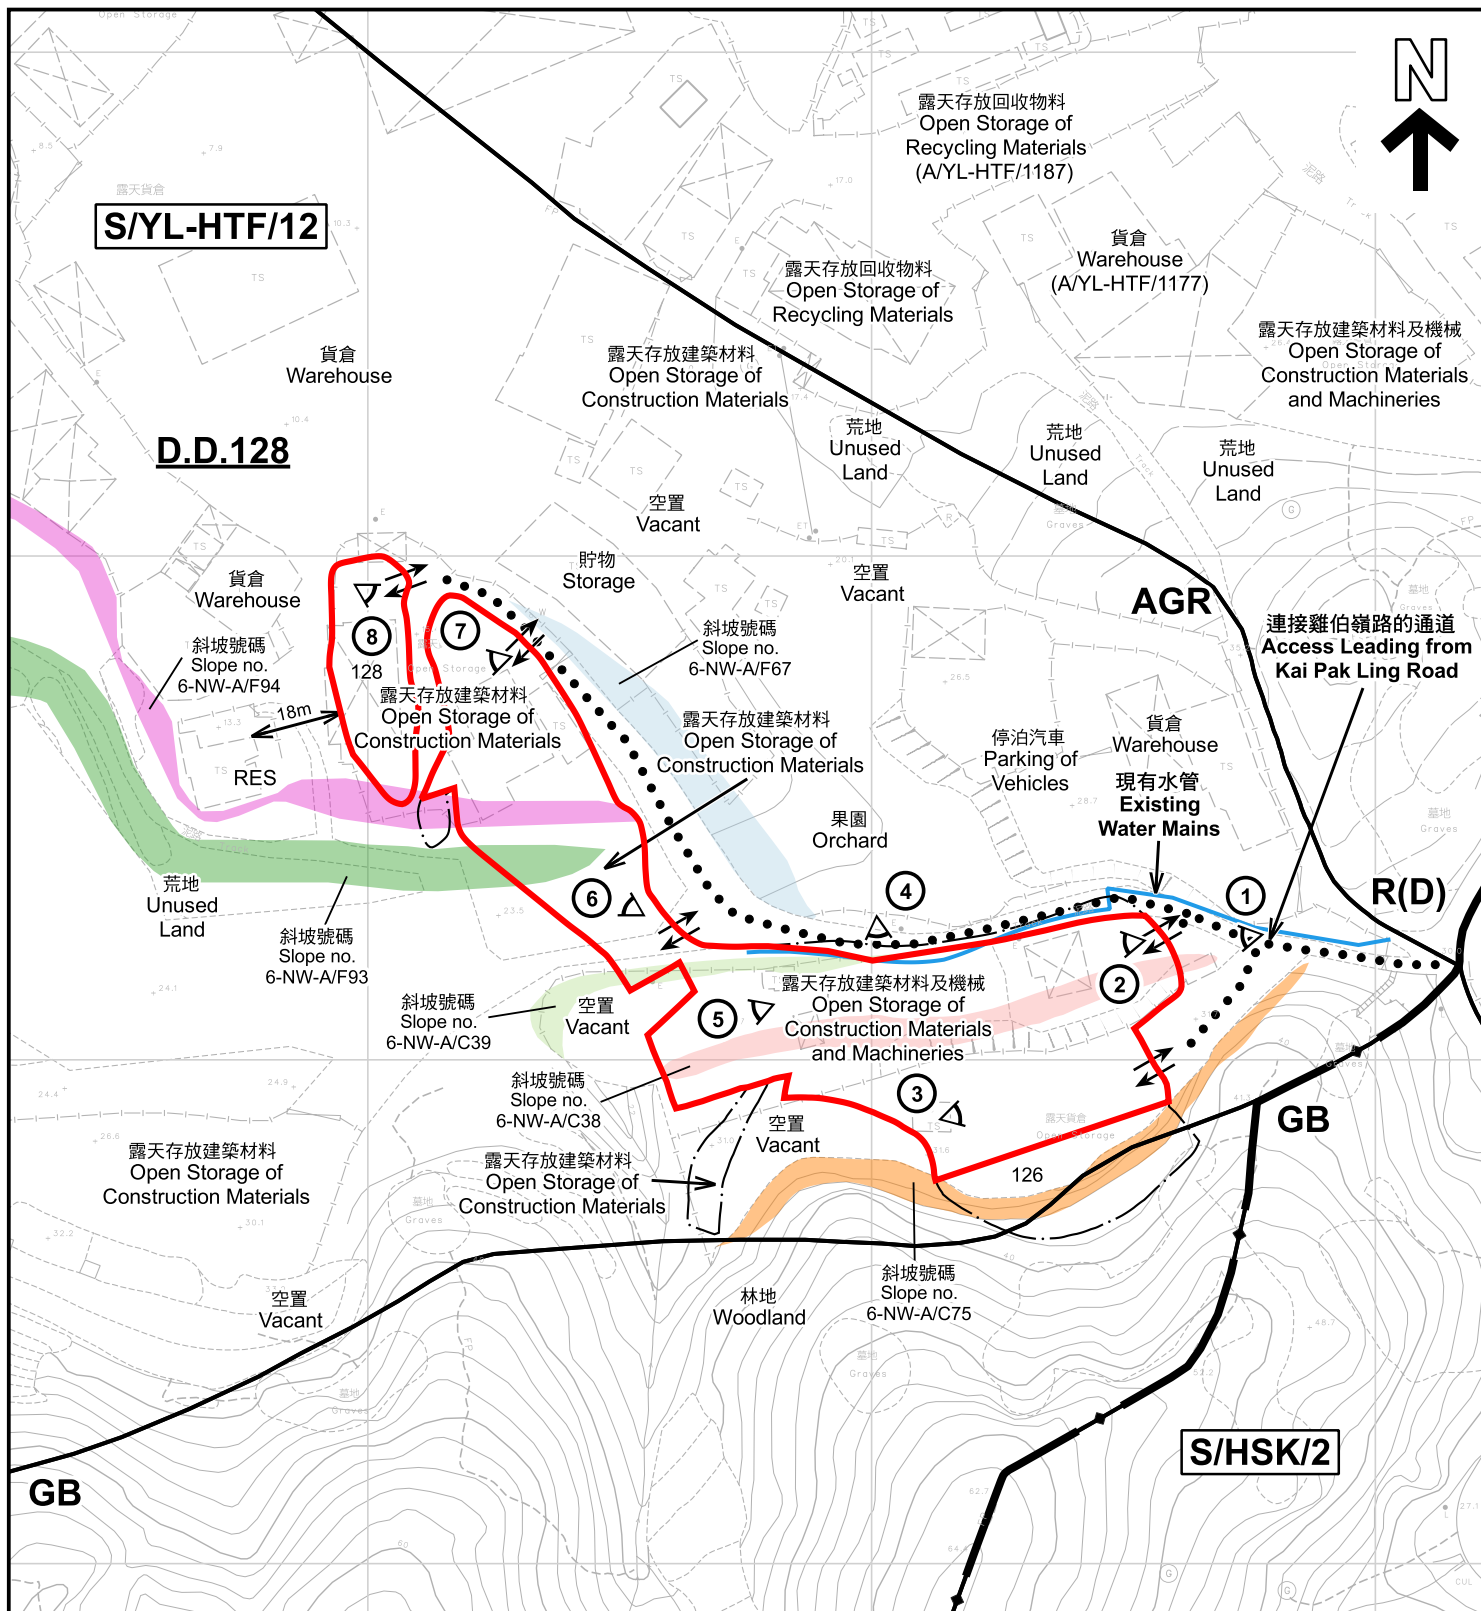

圖例 LEGEND

-  申請地點 (界線只作識別用)
APPLICATION SITE (BOUNDARY FOR IDENTIFICATION PURPOSE ONLY)
- R(D)** 住宅(丁類)
RESIDENTIAL (GROUP D)
- AGR** 農業
AGRICULTURE

- GB** 綠化地帶
GREEN BELT
- RES** 住用構築物
RESIDENTIAL STRUCTURES
-  實地照片的觀景點
VIEWING POINT OF SITE PHOTO
-  入口/出口
INGRESS / EGRESS

註釋 Notes :

2025年7月11日勘測的土地用途
Land uses shown on this plan are in accordance with the land use survey conducted by the Planning Department on 11.7.2025

平面圖 SITE PLAN

擬議臨時貨倉(存放建築材料、五金及電子零件)及
露天存放建築材料連附屬辦公室和相關填土工程(為期3年)
PROPOSED TEMPORARY WAREHOUSE (STORAGE OF CONSTRUCTION MATERIALS, METAL AND ELECTRONIC PARTS) AND OPEN STORAGE OF CONSTRUCTION MATERIALS WITH ANCILLARY OFFICE AND ASSOCIATED FILLING OF LAND FOR A PERIOD OF 3 YEARS
LOTS 126 (PART) AND 128 IN D.D. 128, YUEN LONG, NEW TERRITORIES

SCALE 1:1 500 比例尺

米 25 0 25 50 米
METRES

規劃署
PLANNING
DEPARTMENT



參考編號
REFERENCE No.
AYL-HTF/1190

圖 PLAN
A-2

本摘要圖於2025年7月28日擬備, 所根據的
資料為測量圖編號 6-NW-1B及D
EXTRACT PLAN PREPARED ON 28.7.2025
BASED ON SURVEY SHEETS No.
6-NW-1B&D



圖例 LEGEND

 申請地點(界線只作識別用)
APPLICATION SITE
(BOUNDARY FOR IDENTIFICATION
PURPOSE ONLY)

本摘要圖於2025年7月15日擬備，所根據的資料為地政總署於2024年10月24日拍得的航攝照片編號 E236650C
EXTRACT PLAN PREPARED ON 15.7.2025
BASED ON AERIAL PHOTO No.
E236650C TAKEN ON 24.10.2024
BY LANDS DEPARTMENT

航攝照片 AERIAL PHOTO

擬議臨時貨倉(存放建築材料、五金及電子零件)及露天存放建築材料連附屬辦公室和相關填土工程(為期3年)
新界元朗丈量約份第128約地段第126號(部分)及第128號
PROPOSED TEMPORARY WAREHOUSE (STORAGE OF CONSTRUCTION MATERIALS, METAL AND ELECTRONIC PARTS) AND OPEN STORAGE OF CONSTRUCTION MATERIALS WITH ANCILLARY OFFICE AND ASSOCIATED FILLING OF LAND FOR A PERIOD OF 3 YEARS
LOTS 126 (PART) AND 128 IN D.D. 128, YUEN LONG, NEW TERRITORIES

規劃署
PLANNING
DEPARTMENT



參考編號
REFERENCE No.
AYL-HTF/1190

圖 PLAN
A-3



申請地點界線只作識別用 APPLICATION SITE BOUNDARY FOR IDENTIFICATION PURPOSE ONLY

實地照片 SITE PHOTOS

擬議臨時貨倉(存放建築材料、五金及電子零件)及
露天存放建築材料連附屬辦公室和相關填土工程(為期3年)
新界元朗丈量約份第128約地段第126號(部分)及第128號
PROPOSED TEMPORARY WAREHOUSE (STORAGE OF CONSTRUCTION
MATERIALS, METAL AND ELECTRONIC PARTS) AND OPEN STORAGE OF
CONSTRUCTION MATERIALS WITH ANCILLARY OFFICE AND
ASSOCIATED FILLING OF LAND FOR A PERIOD OF 3 YEARS
LOTS 126 (PART) AND 128 IN D.D. 128, YUEN LONG, NEW TERRITORIES

規劃署
PLANNING
DEPARTMENT



參考編號
REFERENCE No.
AYL-HTF/1190

圖 PLAN
A-4a

本圖於2025年7月28日擬備，所根據的
資料為攝於2025年7月11日的實地照片
PLAN PREPARED ON 28.7.2025
BASED ON SITE PHOTOS
TAKEN ON 11.7.2025



申請地點
APPLICATION SITE



申請地點
APPLICATION SITE



申請地點
APPLICATION SITE



申請地點
APPLICATION SITE

實地照片 SITE PHOTOS

擬議臨時貨倉(存放建築材料、五金及電子零件)及
露天存放建築材料連附屬辦公室和相關填土工程(為期3年)
新界元朗丈量約份第128約地段第126號(部分)及第128號
PROPOSED TEMPORARY WAREHOUSE (STORAGE OF CONSTRUCTION
MATERIALS, METAL AND ELECTRONIC PARTS) AND OPEN STORAGE OF
CONSTRUCTION MATERIALS WITH ANCILLARY OFFICE AND
ASSOCIATED FILLING OF LAND FOR A PERIOD OF 3 YEARS
LOTS 126 (PART) AND 128 IN D.D. 128, YUEN LONG, NEW TERRITORIES

規劃署
PLANNING
DEPARTMENT



參考編號
REFERENCE No.
AYL-HTF/1190

圖 PLAN
A-4b

本圖於2025年7月28日擬備，所根據的
資料為攝於2025年7月11日的實地照片
PLAN PREPARED ON 28.7.2025
BASED ON SITE PHOTOS
TAKEN ON 11.7.2025