



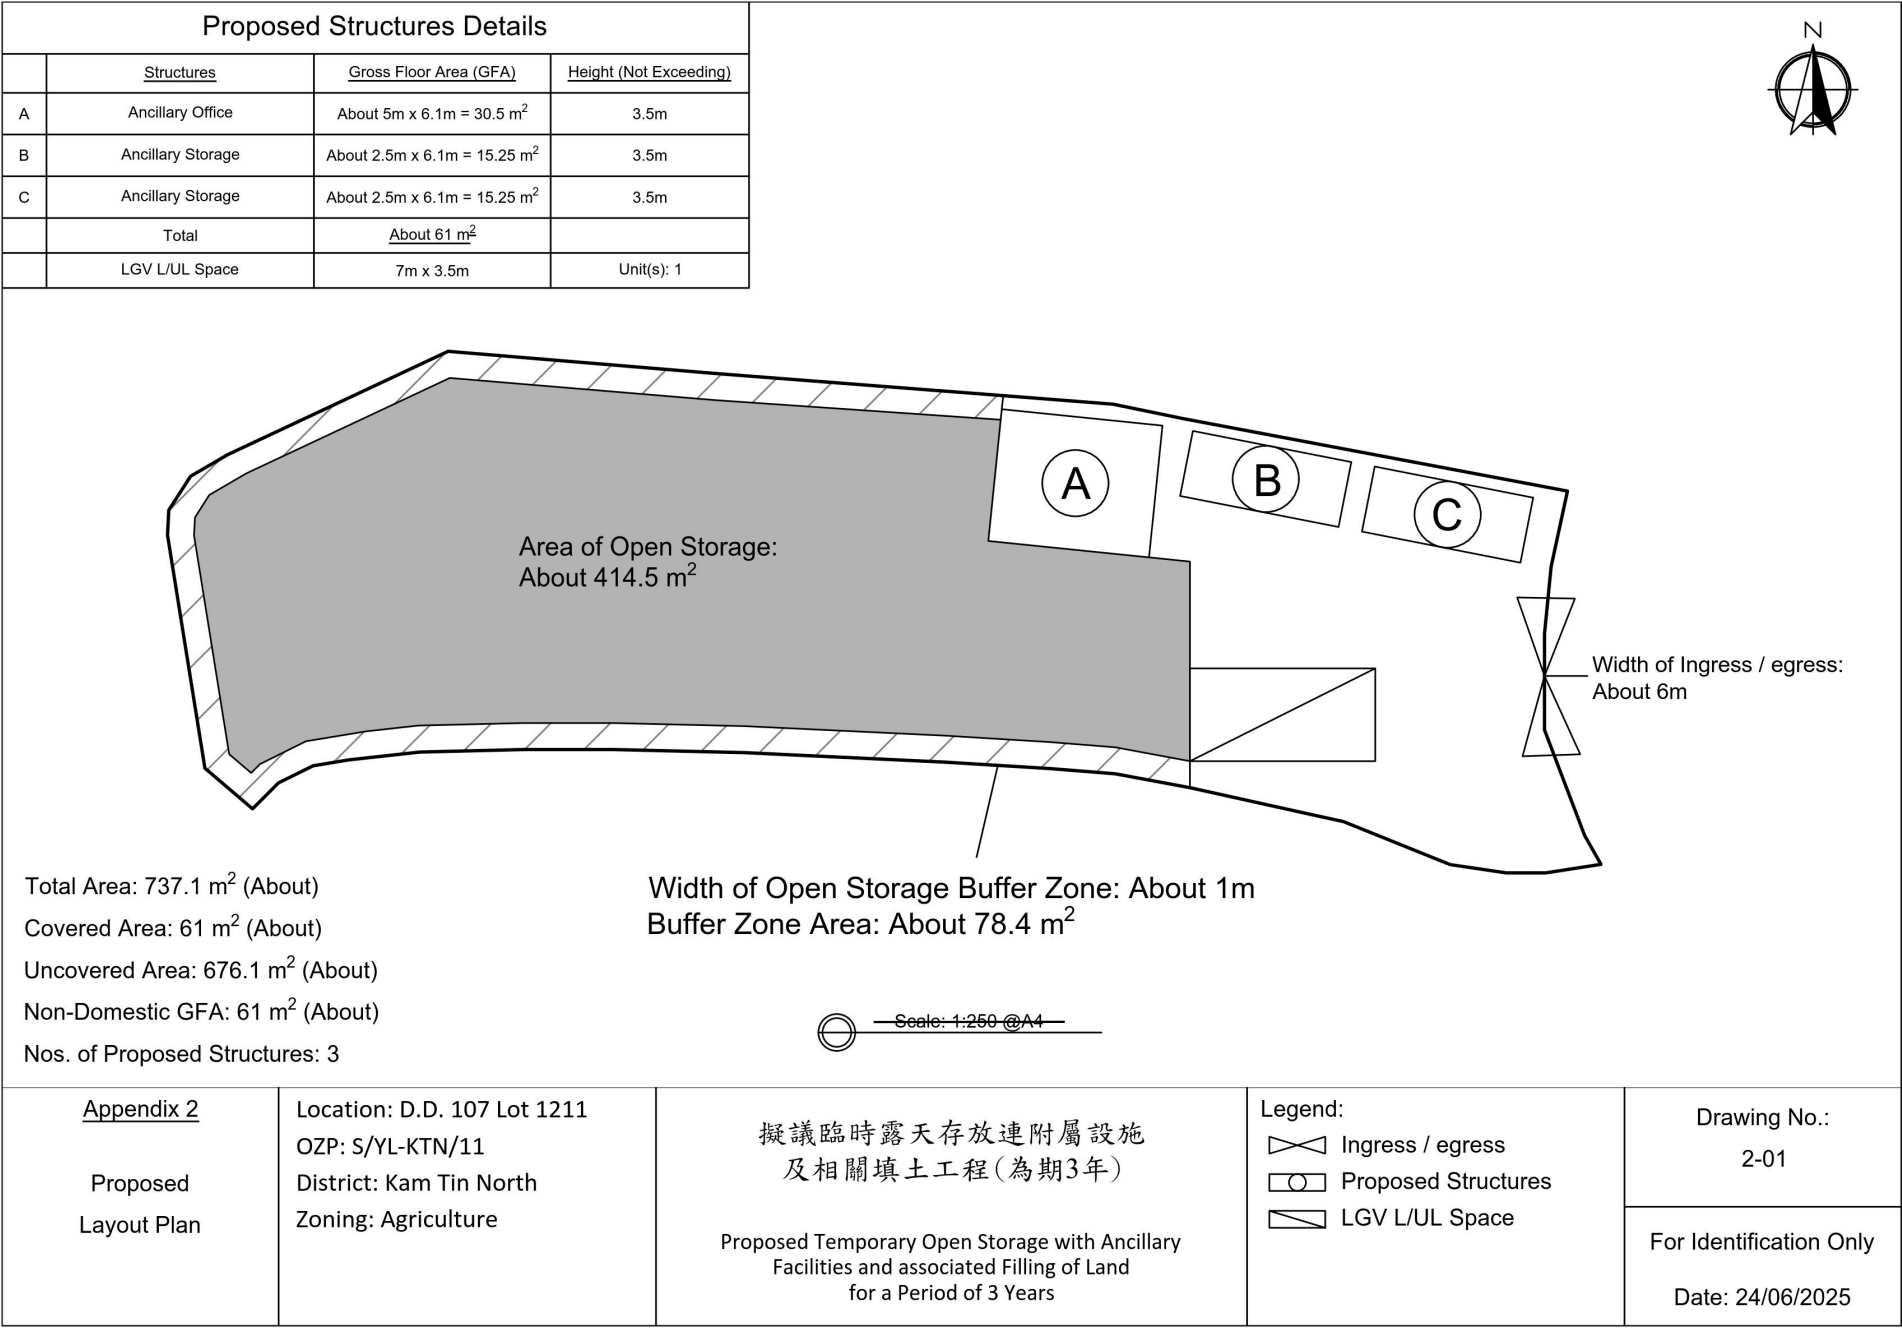


Existing Condition of the Application Site
 Application Site Area: 737.1 m²(About)
 Original Site Levels: +12.4 mPD (About)

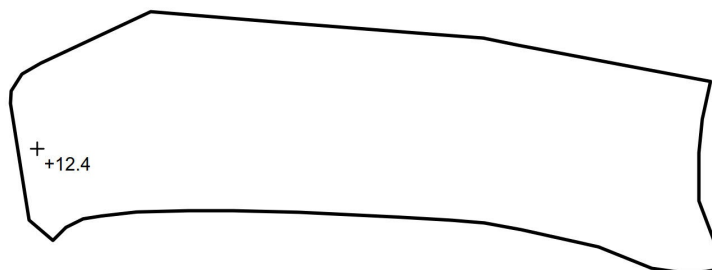

SITE LEVELS ARE FOR REFERENCE ONLY.

Proposed Filling of Land
 Application Site Area: 737.1 m²(About)
 Existing Land Filling: 737.1 m² (About)
 Depth of Land Filling: About 1.5 m
 Existing Site Levels: +13.9 mPD (About)
 Material of Filling: Soil and Concrete
 Proposed Use: Open Storage Area, structures building and Circulation Space

* To regularize filling of land in the application site area.

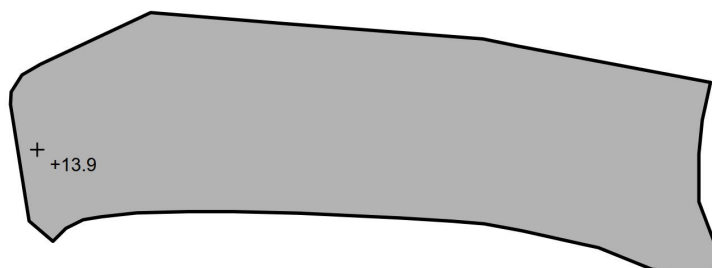

Scale: 1:500 @A4

SITE LEVELS ARE FOR REFERENCE ONLY.

Appendix 4 Paved Area	Location: D.D. 107 Lot 1211 OZP: S/YL-KTN/11 District: Kam Tin North Zoning: Agriculture	擬議臨時露天存放連附屬設施 及相關填土工程(為期3年) Proposed Temporary Open Storage with Ancillary Facilities and associated Filling of Land for a Period of 3 Years	Legend:  Paved Area  Application Site  +12.4 Site Level	Drawing No.: 4-01
				For Identification Only Date: 02/06/2025

(摘錄自申請人於 2. 7. 2025 呈交的申請書)
 (Extract from Applicant's
 Submission of 2.7.2025)

參考編號
 REFERENCE No.
 A/YL-KTN/1138

繪圖
 DRAWING
 A - 2




要覽圖 KEY PLAN
SCALE 1 : 50 000 比例尺



圖例 LEGEND

- 243 (17.7.22) 獲批准的申請 APPROVED APPLICATION
- 244 (17.7.22) 被拒絕的申請 REJECTED APPLICATION
- 72 (10.9.22) X 已撤銷 REVOKED
- 會議日期 DATE OF MEETING
- 申請編號 APPLICATION NUMBER

申請地點界線只作識別用
APPLICATION SITE BOUNDARY
FOR IDENTIFICATION PURPOSE ONLY

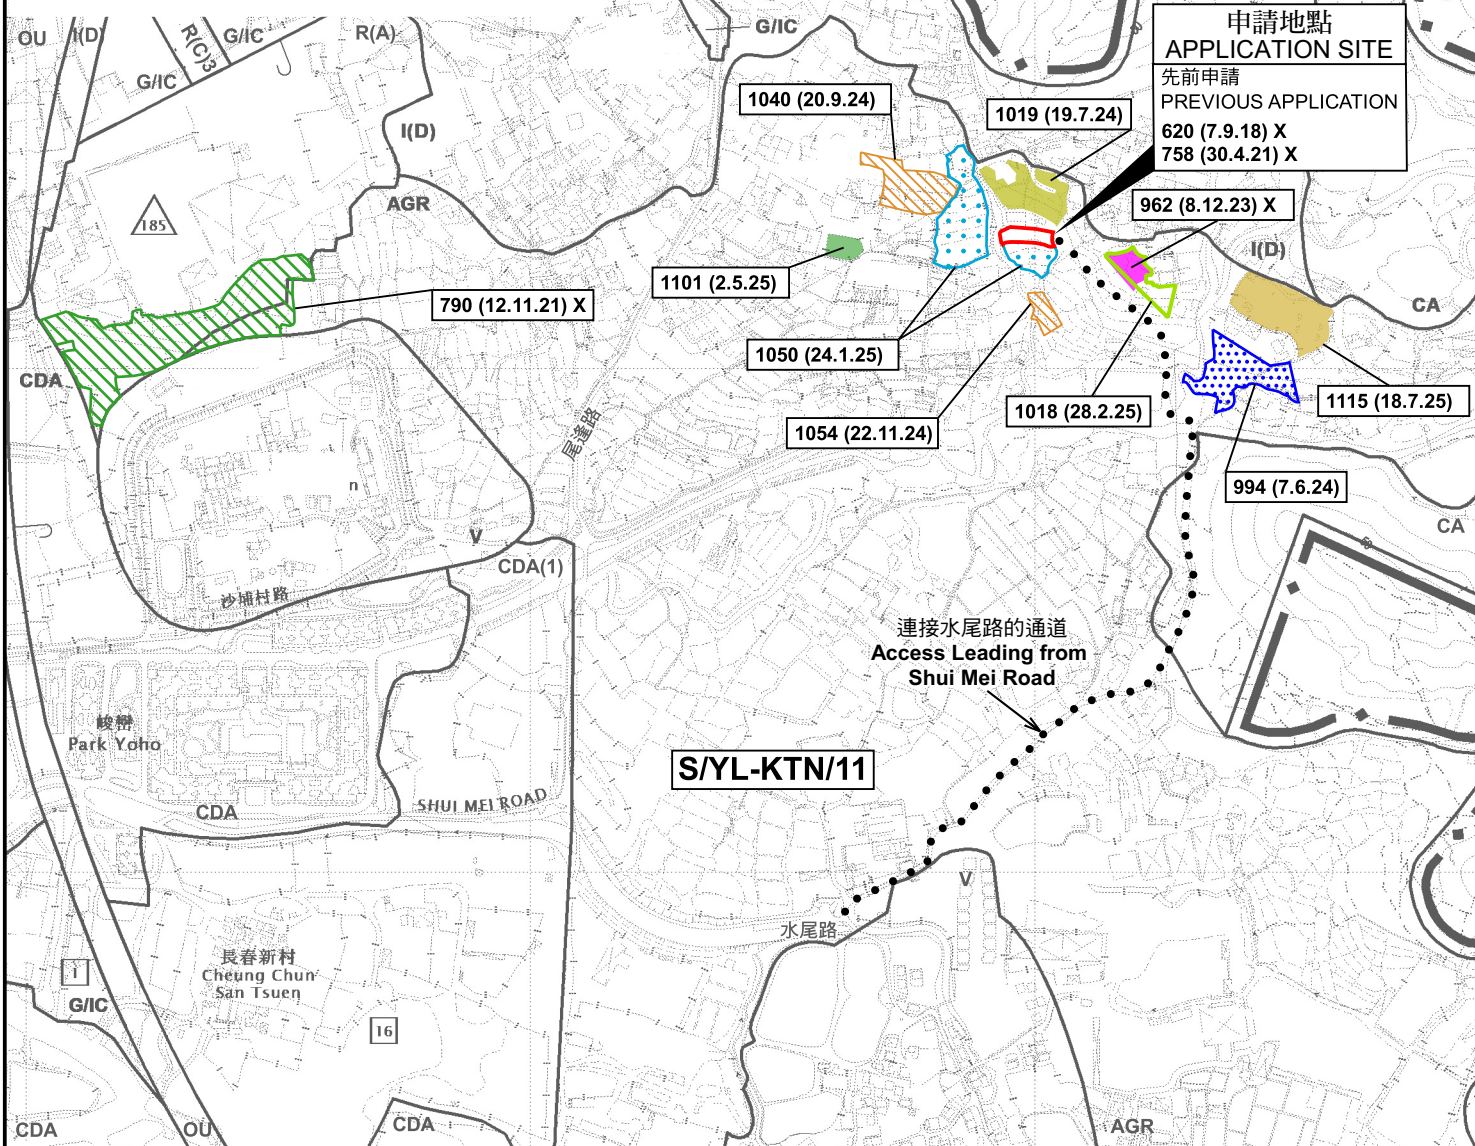

位置圖 LOCATION PLAN

擬議臨時露天貯物連附屬設施及相關的填土工程(為期3年)
新界元朗錦田北丈量約份第107約地段第1211號
PROPOSED TEMPORARY OPEN STORAGE
WITH ANCILLARY FACILITIES AND ASSOCIATED
FILLING OF LAND FOR A PERIOD OF 3 YEARS
LOT 1211 IN D.D. 107, KAM TIN NORTH,
YUEN LONG, NEW TERRITORIES

SCALE 1 : 7 500 比例尺
米 100 0 100 200 300 米
METRES

規劃署
PLANNING
DEPARTMENT



參考編號
REFERENCE No.
A/YL-KTN/1138

圖 PLAN
A-1

本摘要圖於2025年8月7日擬備，
所根據的資料為於2023年12月5日
核准的分區計劃大綱圖編號 S/YL-KTN/11
EXTRACT PLAN PREPARED ON 7.8.2025
BASED ON OUTLINE ZONING PLAN No.
S/YL-KTN/11 APPROVED ON 5.12.2023



圖例 LEGEND

-  申請地點 (界線只作識別用)
APPLICATION SITE (BOUNDARY FOR IDENTIFICATION PURPOSE ONLY)
-  入口/出口
INGRESS / EGRESS

本摘要圖於2025年7月24日擬備，
所根據的資料為地政總署於2024年10月24日
拍得的航攝照片編號 E237010C
EXTRACT PLAN PREPARED ON 24.7.2025
BASED ON AERIAL PHOTO No.
E237010C TAKEN ON 24.10.2024
BY LANDS DEPARTMENT

航攝照片 AERIAL PHOTO


擬議臨時露天貯物連附屬設施及相關的填土工程(為期3年)
新界元朗錦田北丈量約份第107約地段第1211號
PROPOSED TEMPORARY OPEN STORAGE
WITH ANCILLARY FACILITIES AND ASSOCIATED
FILLING OF LAND FOR A PERIOD OF 3 YEARS
LOT 1211 IN D.D. 107, KAM TIN NORTH,
YUEN LONG, NEW TERRITORIES

規劃署
PLANNING
DEPARTMENT



參考編號
REFERENCE No.
A/YL-KTN/1138

圖 PLAN
A-3

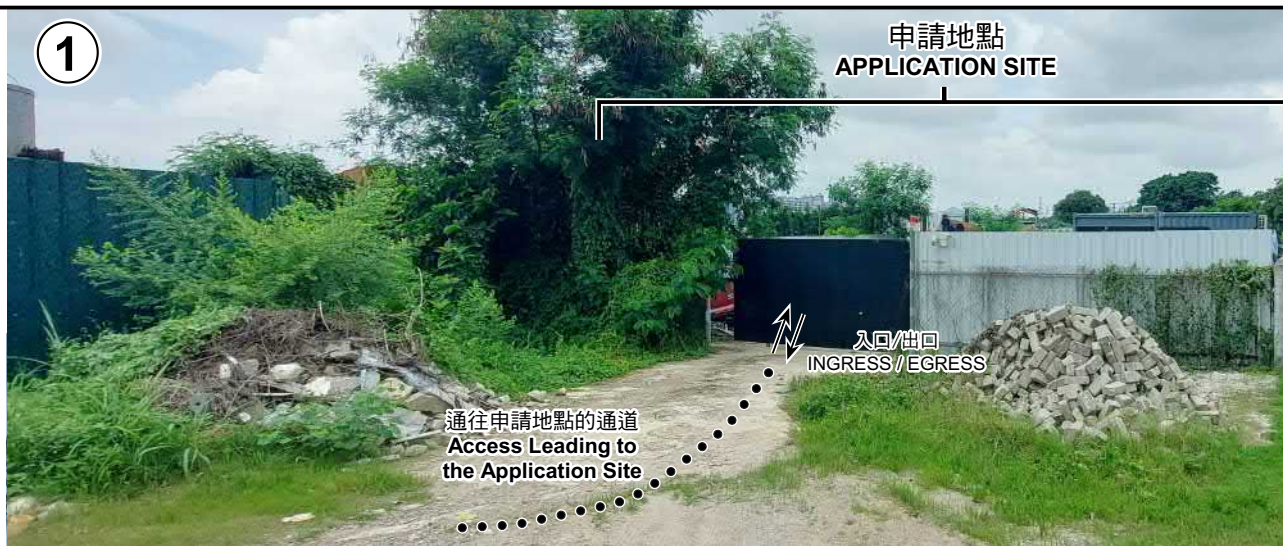

申請地點界線只作識別用 APPLICATION SITE BOUNDARY FOR IDENTIFICATION PURPOSE ONLY

實地照片 SITE PHOTOS

本圖於2025年7月25日擬備，所根據的資料為攝於2025年7月15日的實地照片
PLAN PREPARED ON 25.7.2025
BASED ON SITE PHOTOS
TAKEN ON 15.7.2025

擬議臨時露天貯物連附屬設施及相關的填土工程(為期3年)
新界元朗錦田北丈量約份第107約地段第1211號
PROPOSED TEMPORARY OPEN STORAGE
WITH ANCILLARY FACILITIES AND ASSOCIATED
FILLING OF LAND FOR A PERIOD OF 3 YEARS
LOT 1211 IN D.D. 107, KAM TIN NORTH,
YUEN LONG, NEW TERRITORIES

規劃署
PLANNING
DEPARTMENT



參考編號
REFERENCE No.
A/YL-KTN/1138

圖 PLAN
A-4