
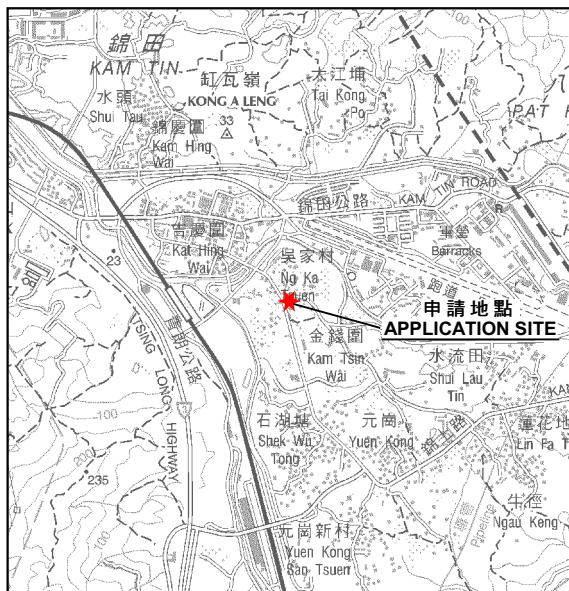


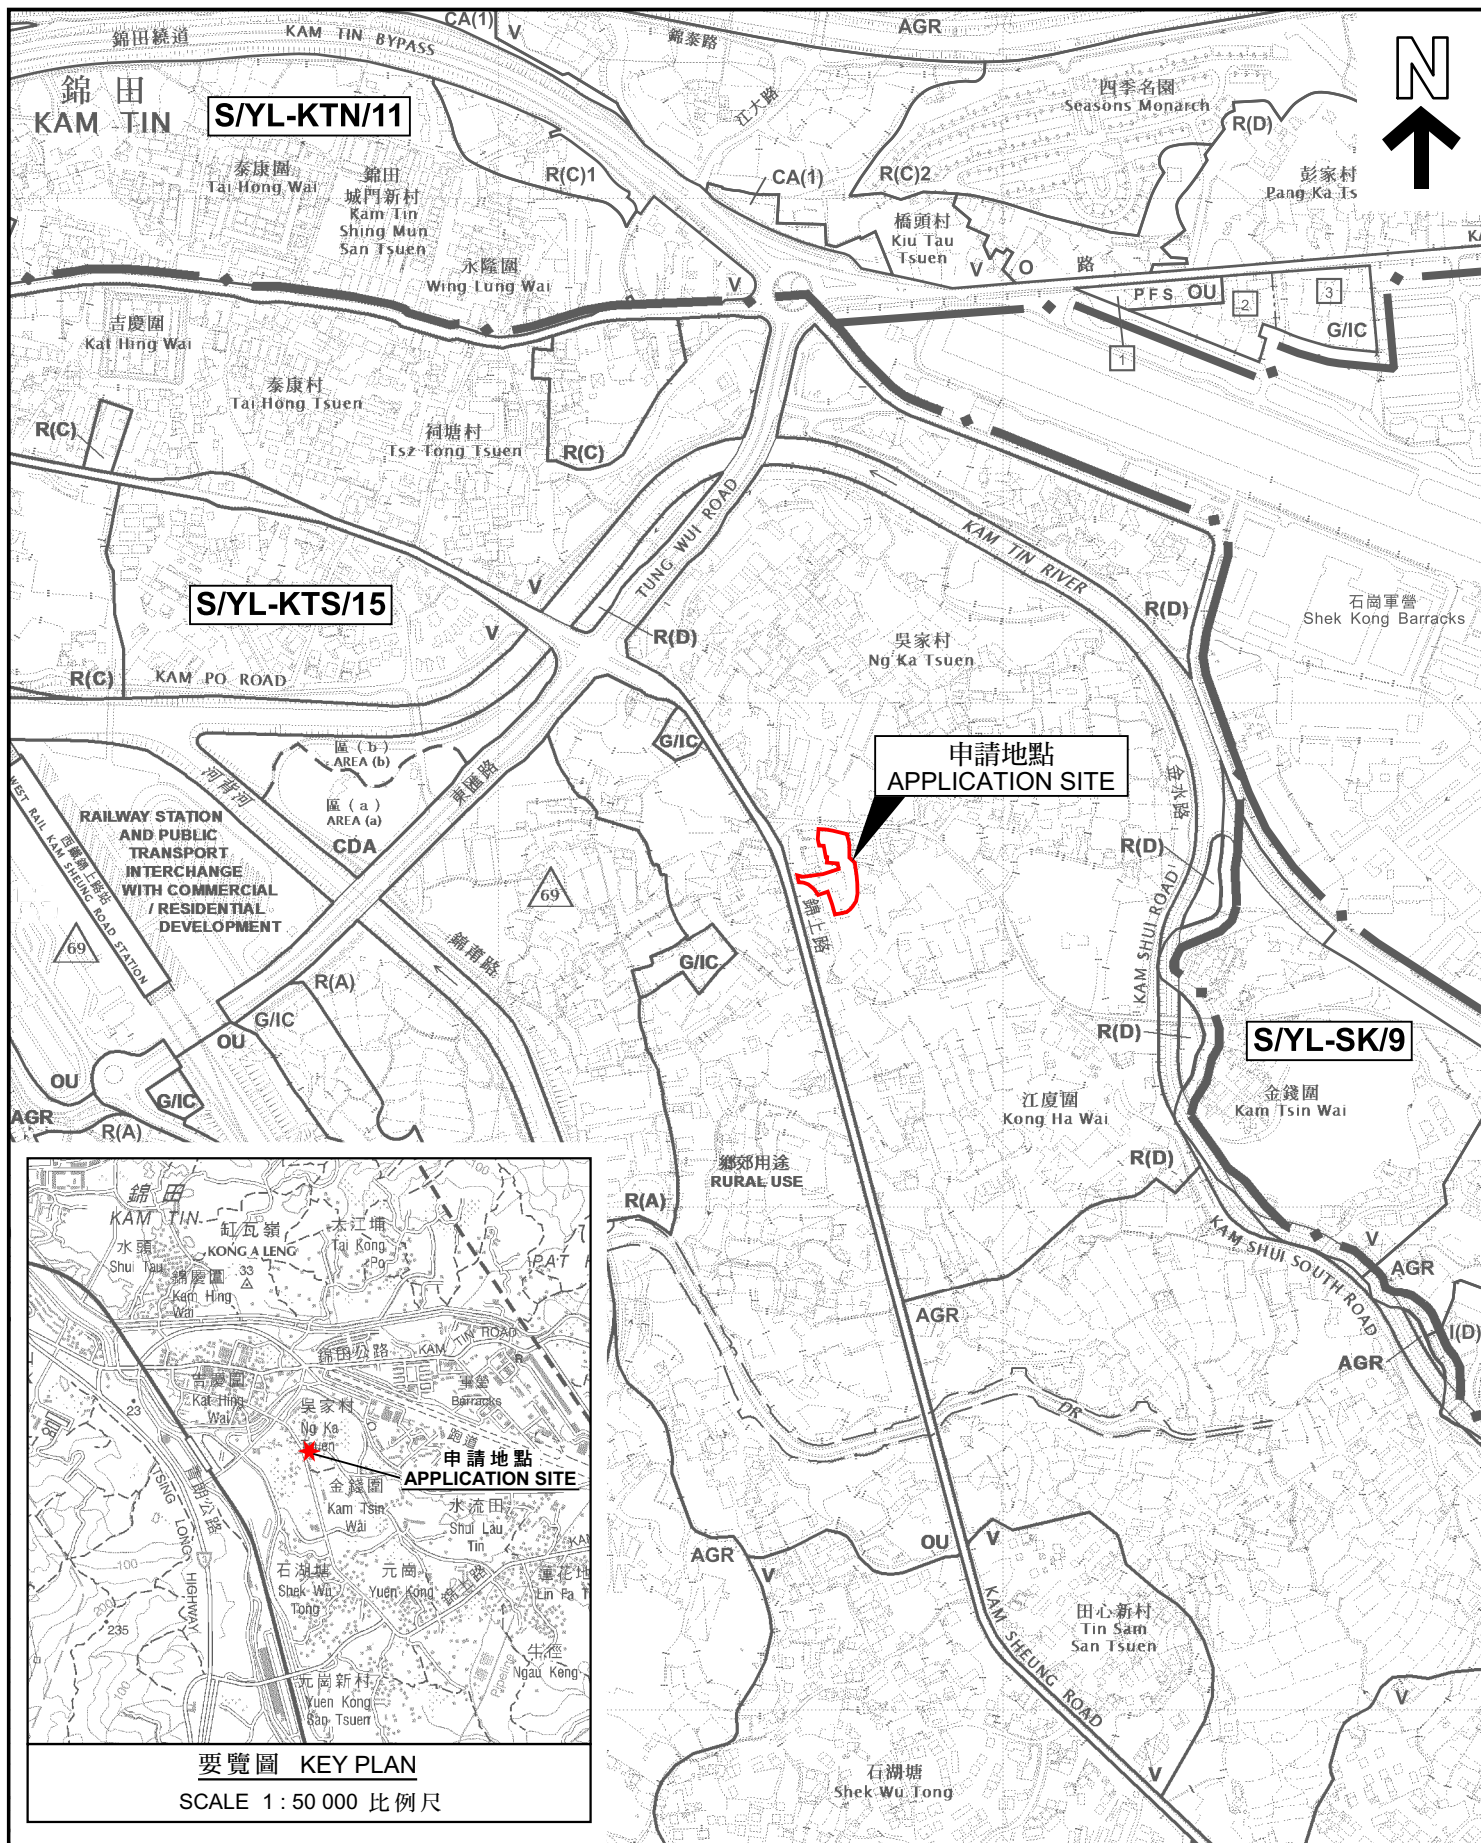

要覽圖 KEY PLAN
SCALE 1 : 50 000 比例尺

位置圖 LOCATION PLAN

臨時職業訓練中心(為期3年)
新界元朗錦田丈量約份第106約
地段第602號B分段(部分)、第602號C分段(部分)、第602號餘段、
第603號C分段(部分)、第603號D分段(部分)、第603號餘段
TEMPORARY VOCATIONAL TRAINING CENTRE FOR A PERIOD OF 3 YEARS
LOTS 602 S.B (PART), 602 S.C (PART), 602 RP,
603 S.C (PART), 603 S.D (PART) AND 603 RP IN D.D.106,
KAM TIN, YUEN LONG, NEW TERRITORIES

SCALE 1 : 7 500 比例尺

米 100 0 100 200 300 米
METRES

規劃署
PLANNING
DEPARTMENT



參考編號
REFERENCE No.
A/YL-KTS/1079

圖 PLAN
A-1

本摘要圖於2025年8月1日擬備，
所根據的資料為於2018年12月11日
核准的分區計劃大綱圖編號 S/YL-KTS/15
EXTRACT PLAN PREPARED ON 1.8.2025
BASED ON OUTLINE ZONING PLAN NO.
S/YL-KTS/15 APPROVED ON 11.12.2018